




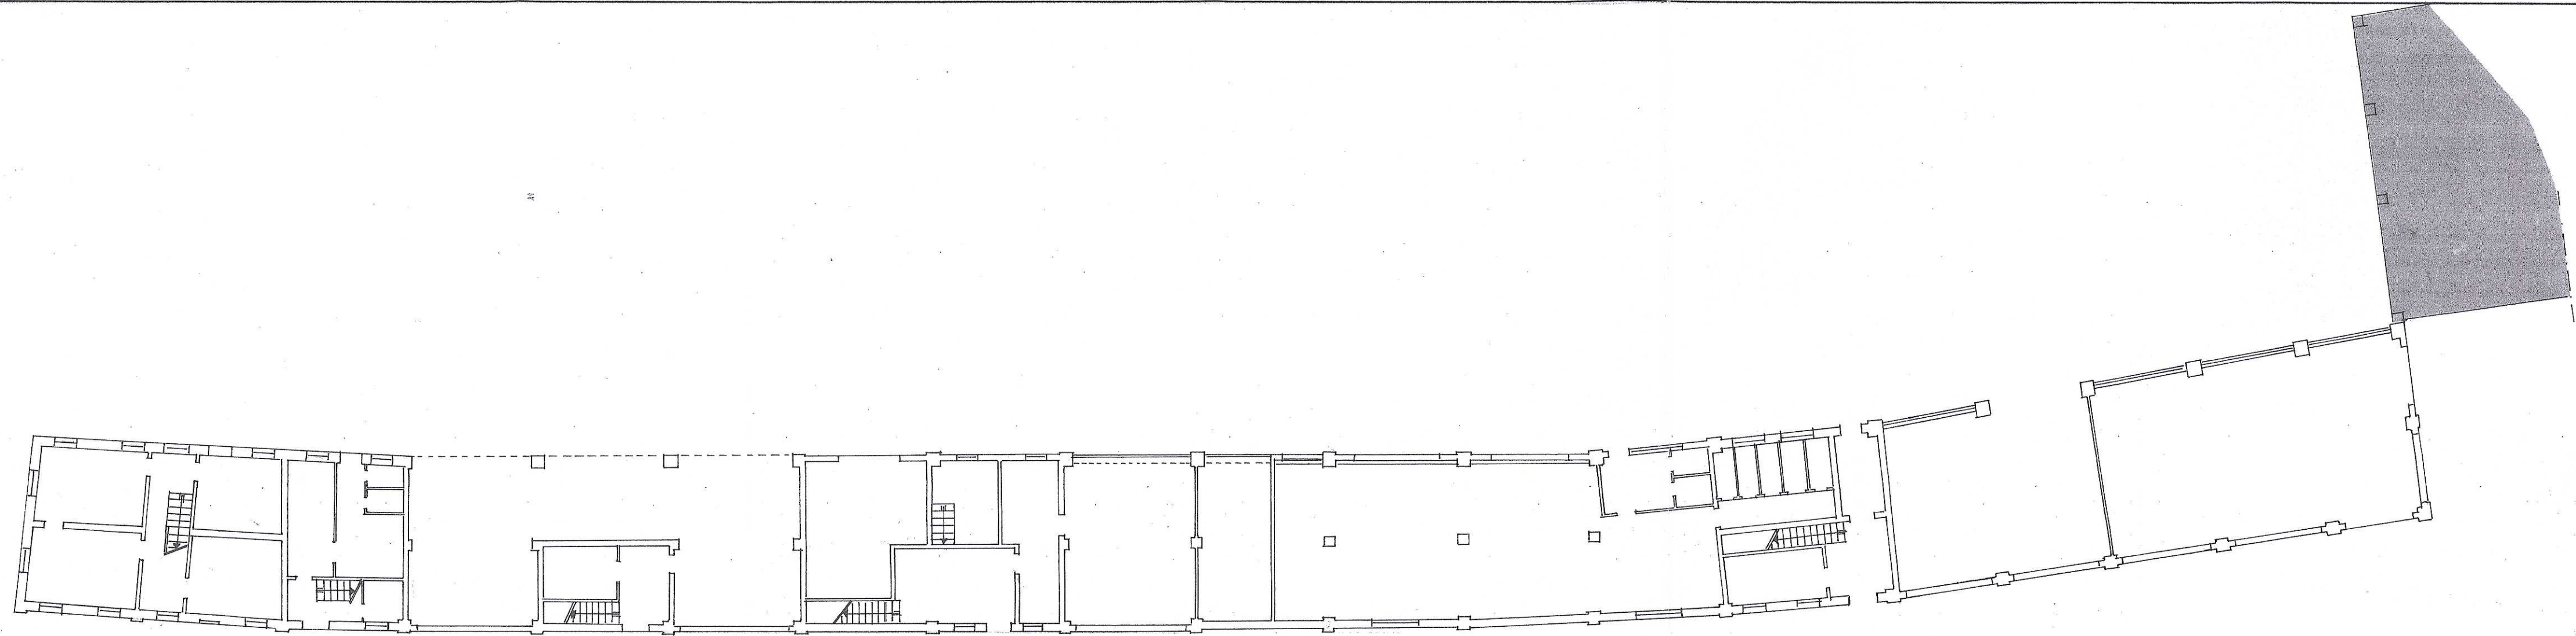


PIANTA PIANO TERRA

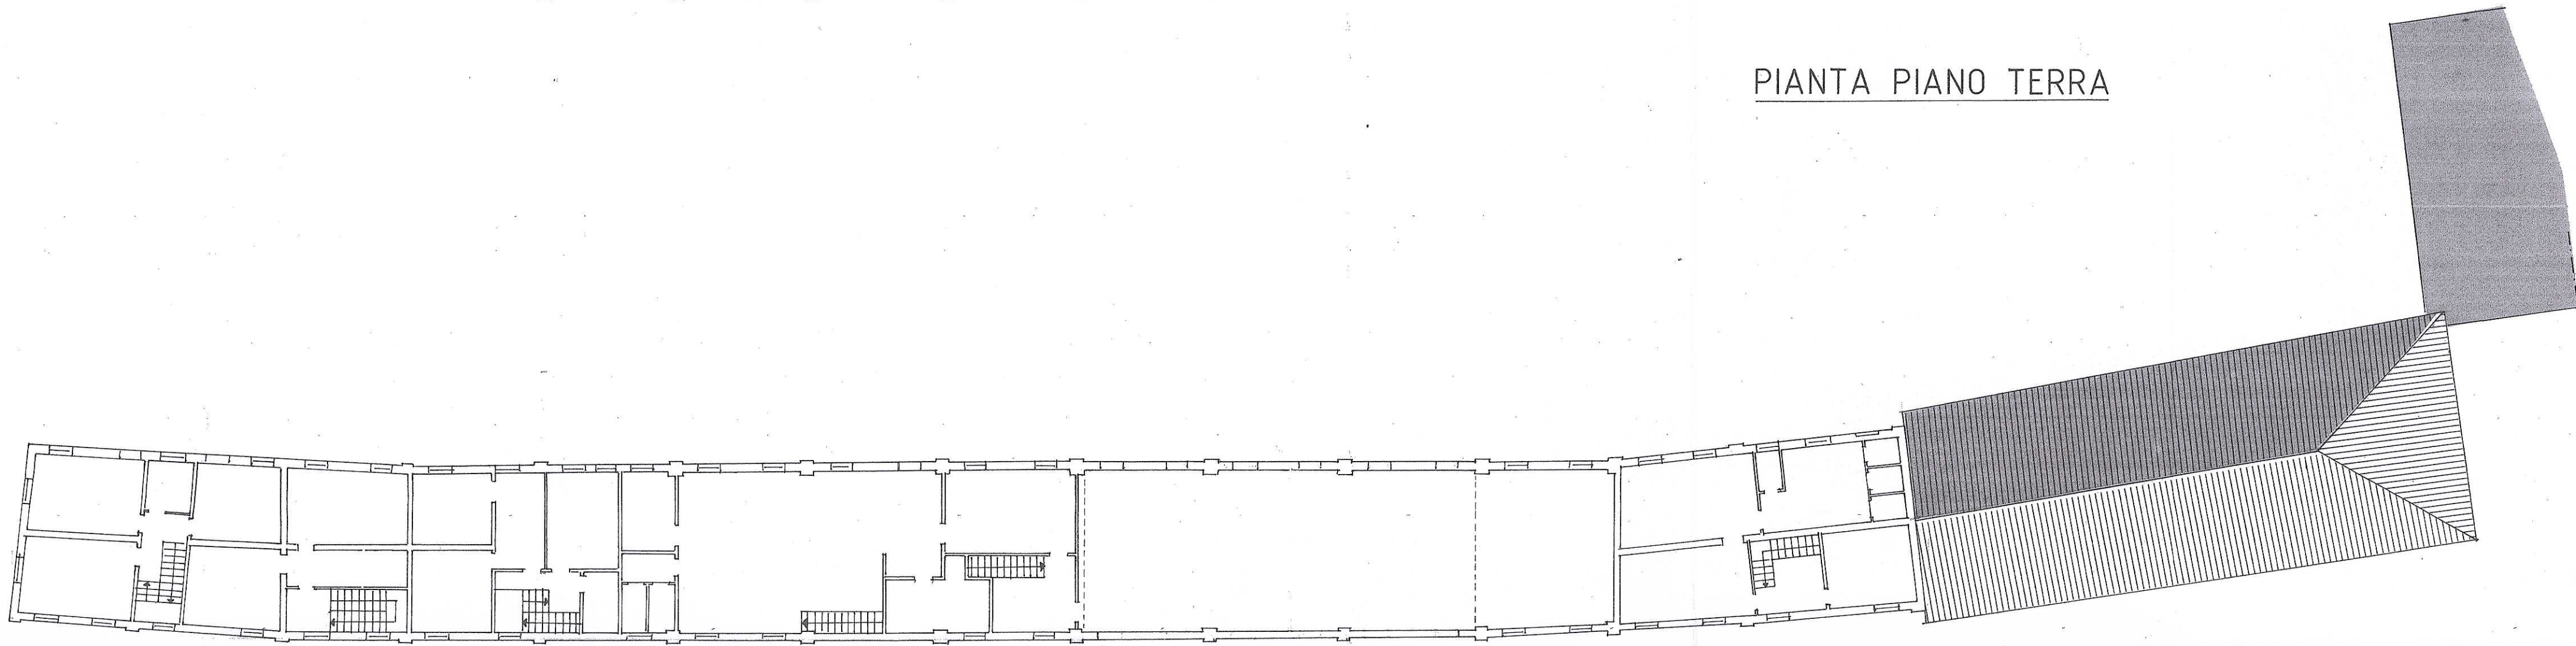



PIANTA PIANO PRIMO

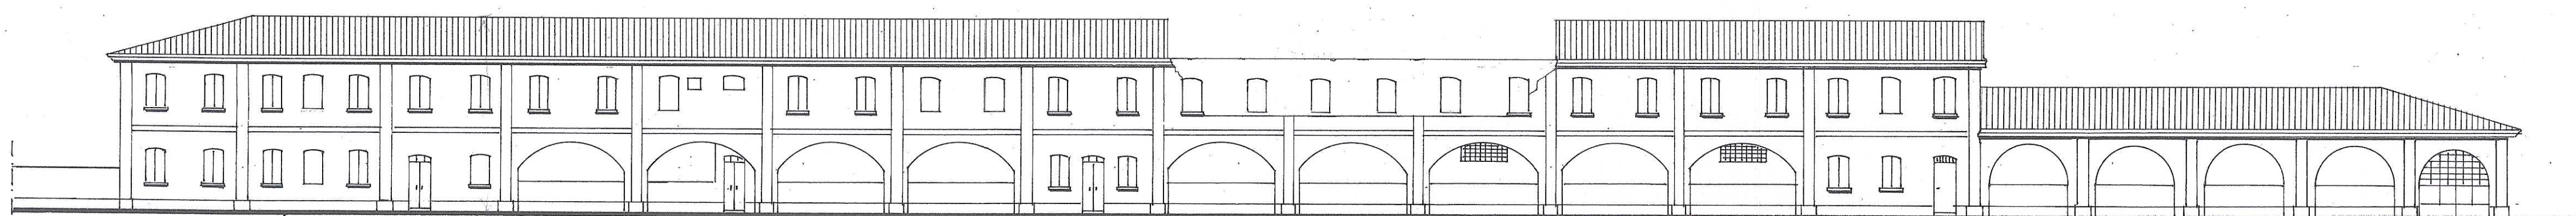


PROSPETTO NORD

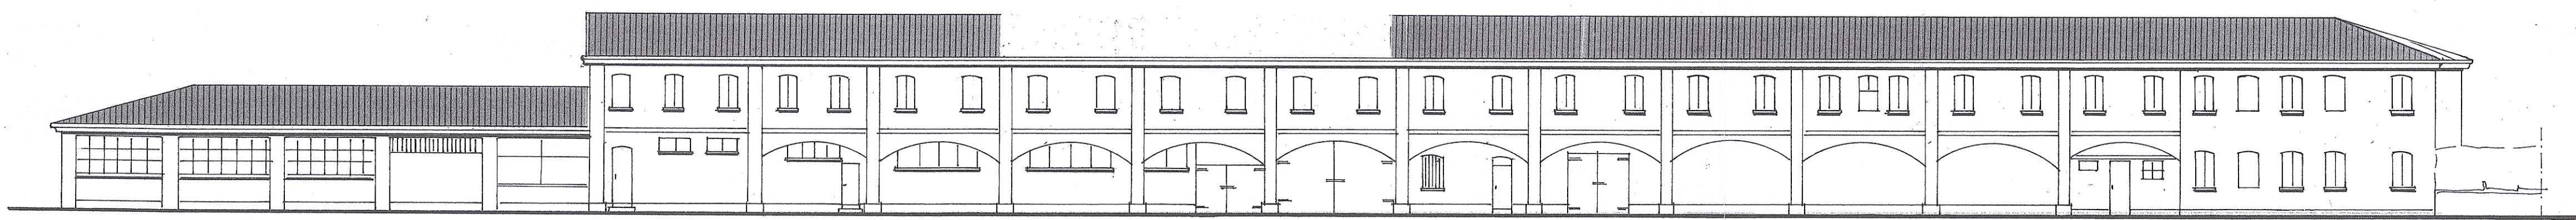


PROSPETTO SUD

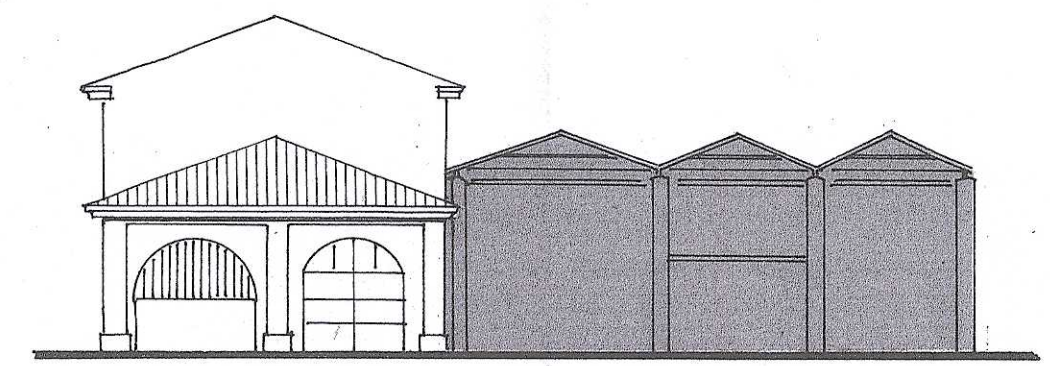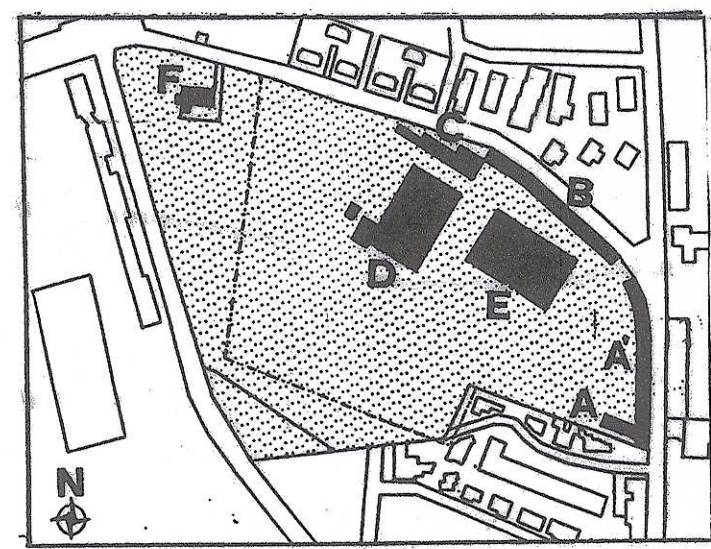

PROSPETTO EST

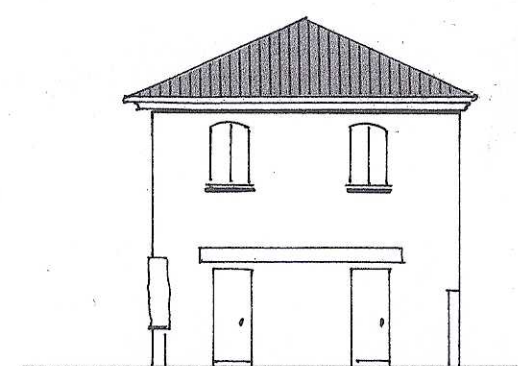


PROSPETTO OVEST

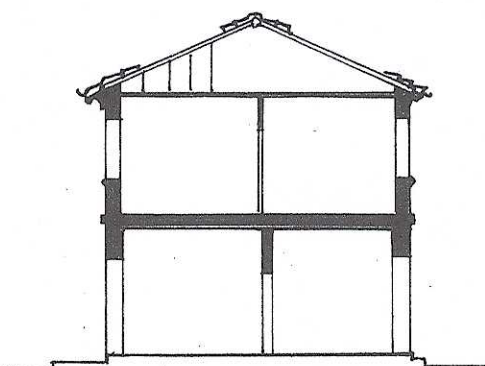

SEZIONE TIPO

COMUNE DI VICENZA

PIANO PER L'ATTUAZIONE
DELLA DELIBERA N.149 DEL 07.10.1997 DI CONSIGLIO COMUNALE
AREA "FORNACI LAMPERTICO"
VIA LEGIONE ANTONINI, ZANARDELLI, DELLE FORNACI

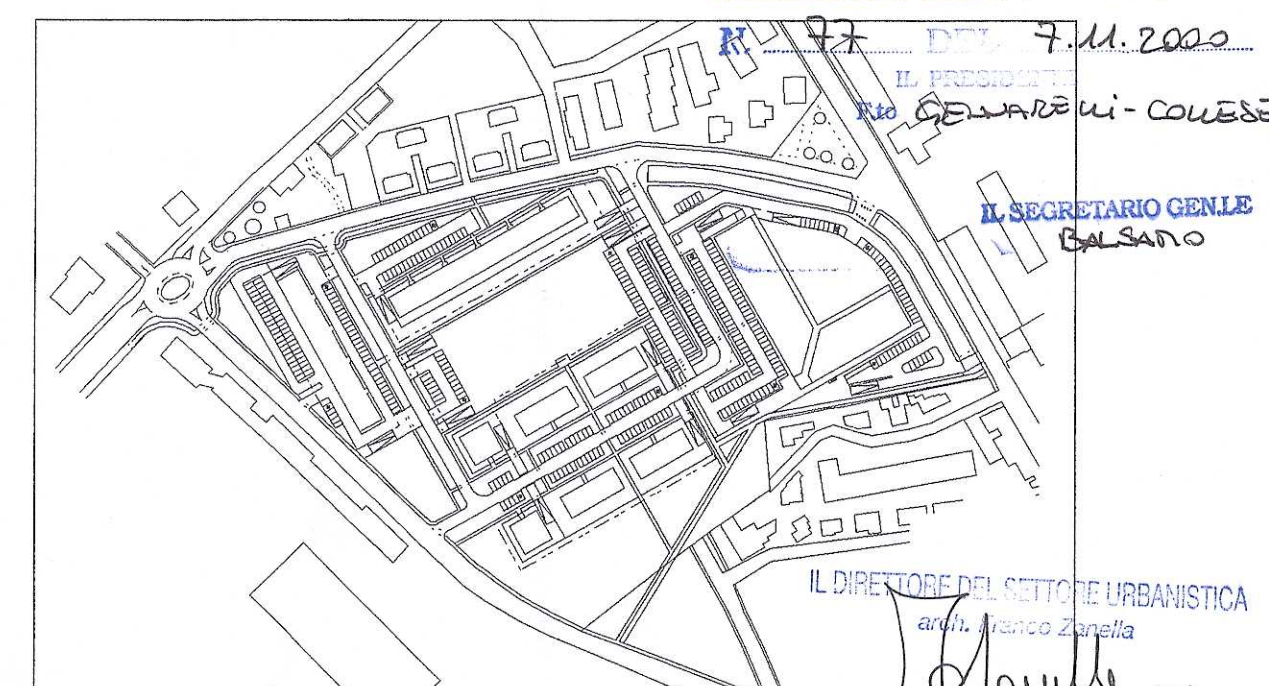

P.L. - n.217
1^a Copia

Progetto:

Dott. Arch. GIUSEPPE SECONO
Coll.: Dott. Arch. MARCO COLOMBINI
Contrà S.Rocco, n.21 - Vicenza - Tel. 0444/544529

Proprietà:

"PANTAINVEST" S.r.l., Via Saval, n.21 - Verona
"PEI - Promozioni Edilizie Italia" S.p.a. - Via Bruxelles, n.34 - Roma

TAVOLA

3B

OGGETTO:

RILIEVO FABBRICATO B
Pianta e prospetti

DATA
DICEMBRE 1997

AGGIORN.
SETTEMBRE 1999

SCALA
1:200

LA PROPRIETÀ
PANTAINVEST S.r.l.
Via Saval, 21
37124 VERONA
Partita IVA 02210070231

PEI S.p.A.
Il progettista

IL PROGETTISTA
Dott. Arch. GIUSEPPE SECONO
ORDINE ARCH. N. 156
- VICENZA