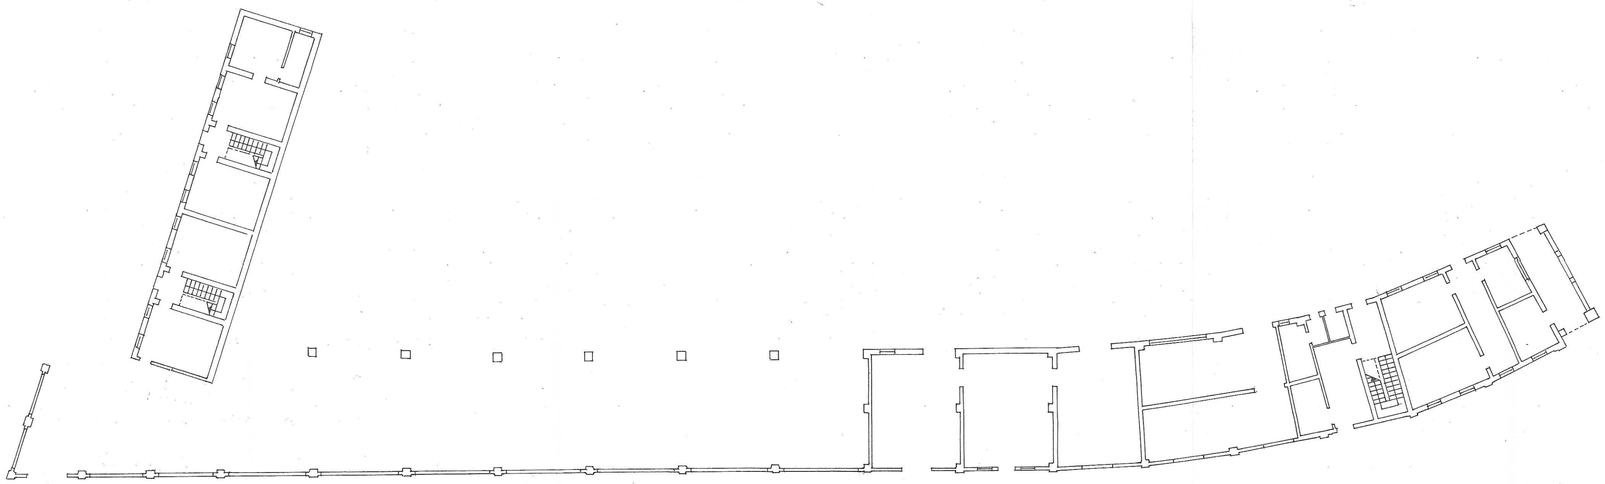

PIANTA PIANO TERRA

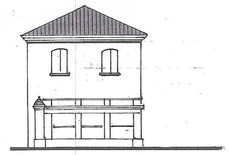

PROSPETTO NORD

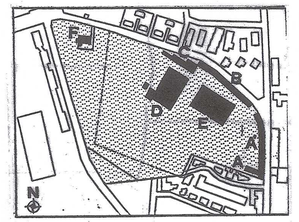

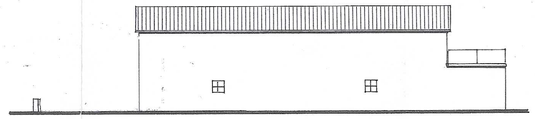

PROSPETTO NORD

PROSPETTO SUD

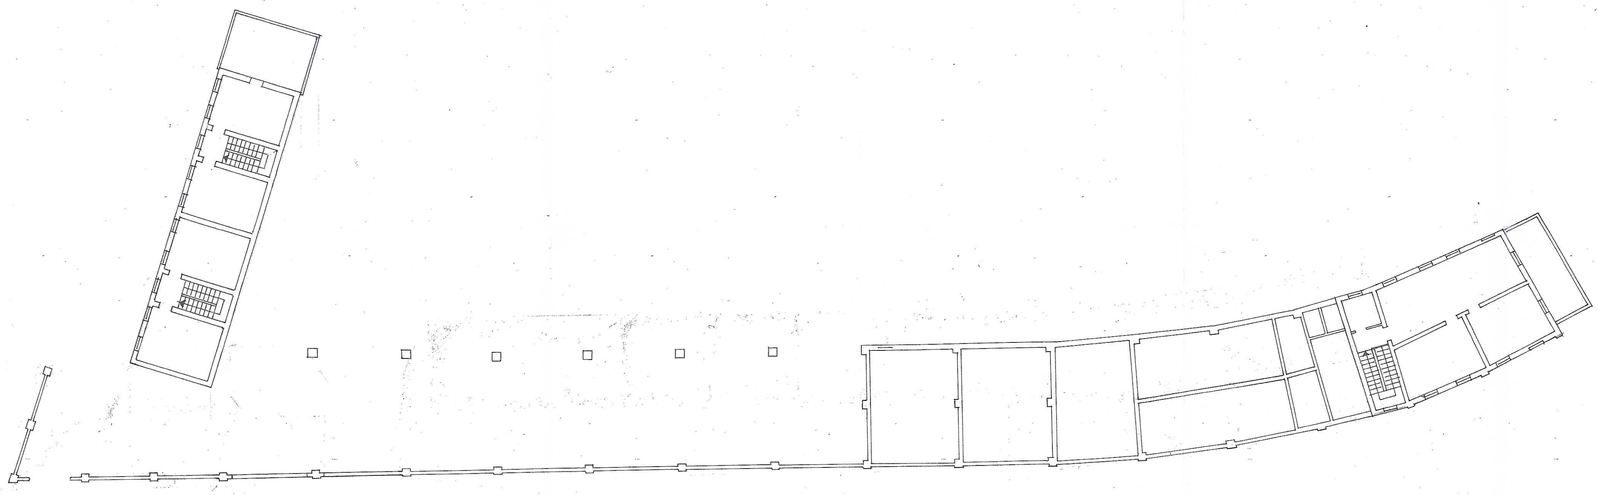

PIANTA PIANO PRIMO

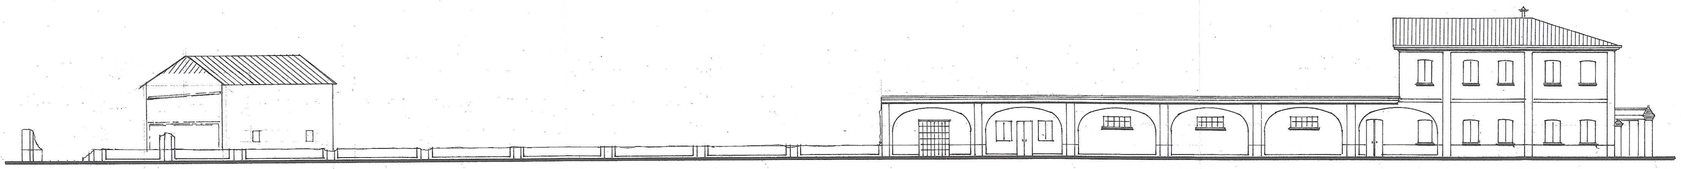

PROSPETTO EST

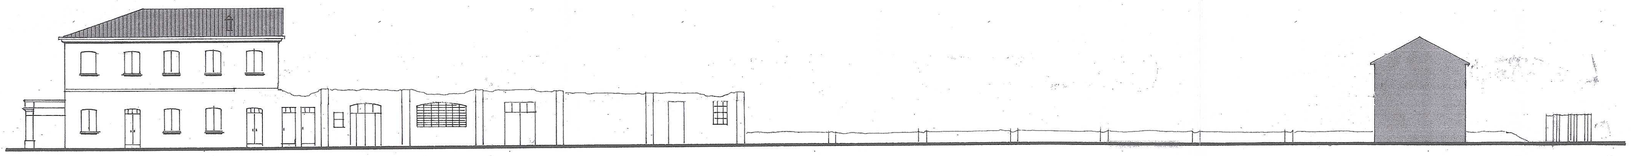

PROSPETTO OVEST

COPIA

COMUNE DI VICENZA

PIANO PER L'ATTUAZIONE
DELLA DELIBERA N.149 DEL 07.10.1997 DI CONSIGLIO COMUNALE

AREA "FORNACI LAMPERTICO"

VIA LEGIONE ANTONINI, ZANARDELLI, DELLE FORNACI

ALLEGATO ALLA DELIB. CONS.
N. 77 DEL 7.11.2000
IL PRESIDENTE
F.to Salvarani - Cours
IL SEGRETARIO GENLE
Balsamo

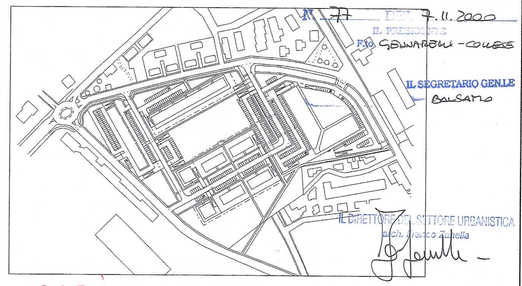

P.L. n. 217
4ª Copia

Progetto:
Dott. Arch. GIUSEPPE SECONE
Coll.: Dott. Arch. MARCO COLOMBINI
Contrà S.Rocco, n.21 - Vicenza - Tel. 0444/544529

Proprietà:
"PANTAINVEST" S.r.l., Via Saval, n.21 - Verona
"PEI - Promozioni Edilizie Italia" S.p.a. - Via Bruxelles, n.34 - Roma

TAVOLA	OGGETTO:	DATA
3A	RILIEVO FABBRICATO A Piante e prospetti	DICEMBRE 1997 AGGIORN. SETTEMBRE 1999 SCALA 1:200

LA PROPRIETA'
PANTAINVEST s.r.l.
Via Saval, 21
37126 VERONA
P.E.I. S.p.A.
Il Procuratore

IL PROGETTISTA
Dott. Arch. GIUSEPPE SECONE
ORDINE ARCH. N. 85
VICENZA