


PLANIMETRIA CATASTALE

SCALA 1:2.000

LEGENDA

- AREA STUDIO
- FIUME ASTICHELLO
- CENTRO STORICO

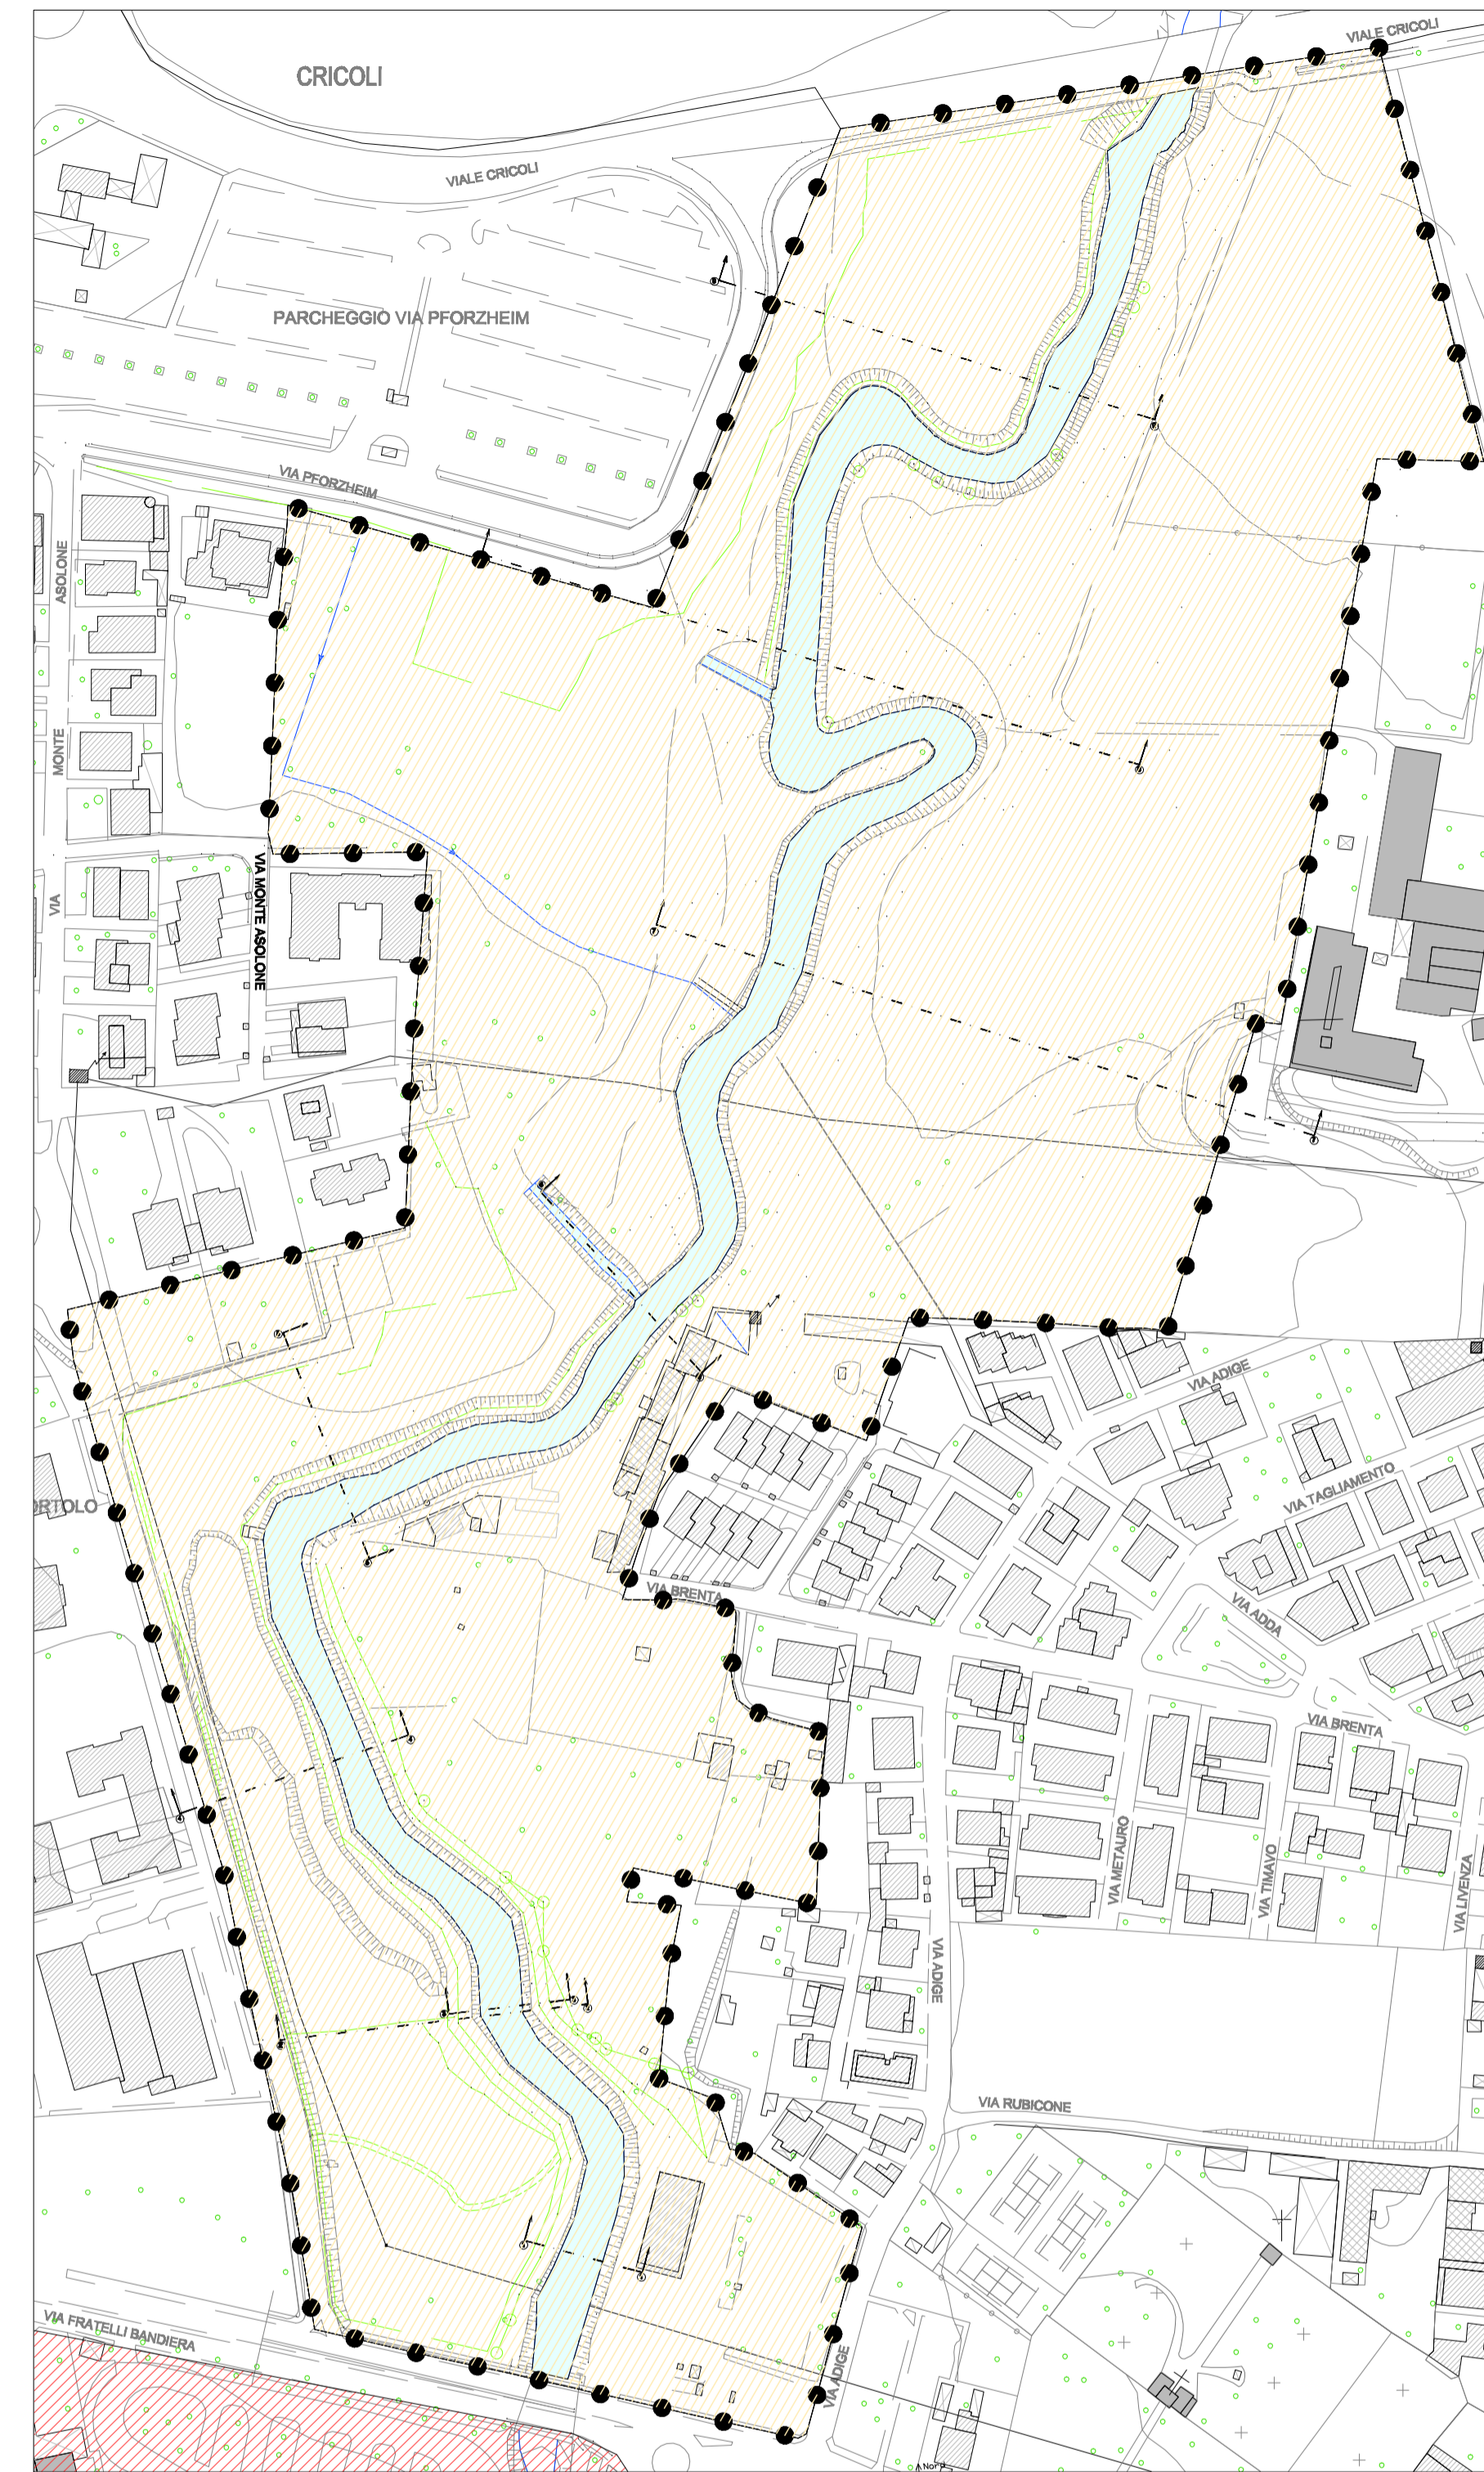

CARTA TECNICA REGIONALE

SCALA 1:2.000

LEGENDA

- AREA STUDIO
- FIUME ASTICHELLO
- CENTRO STORICO



AEROFOTOGRAMMETRICO

SCALA 1:2.000

LEGENDA

- AREA STUDIO
- FIUME ASTICHELLO
- CENTRO STORICO

PARCO FLUVIALE "ASTICHELLO"
TRATTO VIA F.LLI BANDIERA - V.LE CRICOLI

Il Sindaco
Achille Vanati

L'Assessore
Enrico Tosetto

Il responsabile del procedimento
Stefano Nodan

PROGETTO DEFINITIVO - INQUADRAMENTO

INQUADRAMENTO DI DETTAGLIO
PLAN. CATASTALE - CARTA TECNICA REGIONALE
AEROFOTOGRAMMETRICO

Il Progettista
Dott. For. Elisabetta Tescari

Collaborazione tecnica
Studio Associato Architetti
Comin Giovanni e Mano

Collaborazione grafica
Arch. Silvia Lorenzoni
Dott. Cristiano Seraglio

Tav.
2

DOTT. FOR. ELISABETTA TESCARI

VIA ROMA 69 TORRI DI QUARTESOLO 36040 (VI)
Tel 0444-560106 E-mail etescari@interfree.it

OPERA PROTETTA AI SENSI DELLA LEGGE 22 APRILE 1964 N. 689 TUTTI I DIRITTI RISERVATI QUALSIASI RIPRODUZIONE ED UTILIZZAZIONE NON AUTORIZZATA SENZA PERMESSA A PAGINA DI LINEA