


- LEGENDA**
- Perimetro PUA
 - Stralcio 1
 - Stralcio 2
- RETE ELETTRICA**
- Tubazioni B.T. diametro mm 125 e numero cavidotti
 - Tubazioni M.T. diametro mm 160 (tipo in barra) e numero cavidotti
 - Cabina B.T./M.T. in CLS prefabbricata 3,86 x 2,30 x 2,30
 - Nicchia CLS 50 x 10 x 100
 - Pozzetto 120x120 per M.T.
 - Pozzetto 120x120 per B.T.
 - Pozzetto 60x60 per B.T.
 - Allaccio ai lotti PEAD diametro mm 80/125
 - Pilino per palo di tipo 'B'

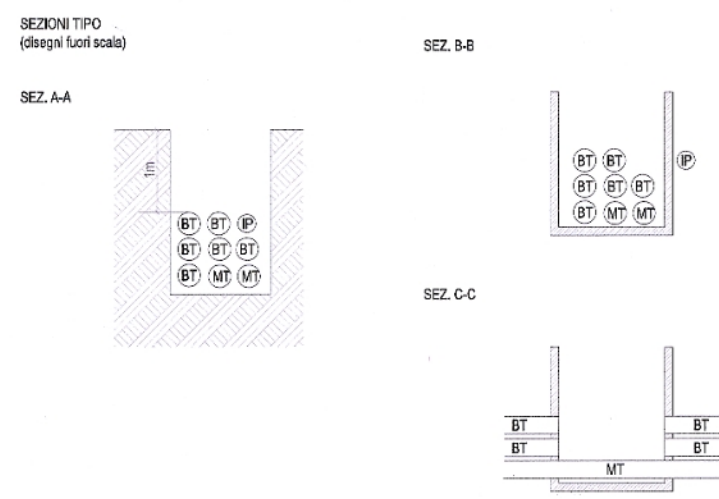

ALLEGATO ALLA DELIB. DI G.C.
N. ... DEL 13.1.2013...
IL PRESIDENTE
F. PIRELLI
IL SEGRETARIO GENERALE
C. CASARINARO

IL DIRETTORE SEZIONE URBANISTICA
dott. Daniela Guarni

EDILVILLA srl

PROPRIETÀ E COMMITTITORI
CONSORZIO PAC 3 CAMPEDELLO
Presidente
Zorzen Renzo
Edilvilla srl
Campagnaro Alessandro
Carbone Antonia
Palin Lucio
Salin Giancarlo
Società agricola Verde Più

TITOLO
COMUNE DI VICENZA
PROVINCIA DI VICENZA
PIANO URBANISTICO ATTUATIVO
PAC 2/3

PROGETTAZIONE
arch. FRANCO ZANELLA
arch. MARIO FRIGO
collaboratore
plan. DAVIDE STEFANI

STATO DI PROGETTO
RETE ELETTRICA

8

DATA: NOVEMBRE 2011
IN PRATICA: MFR
FILE: s_progettazione_urbanistica_PAC2_Pac3
SCALA: 1:500

ASSICURAMENTO
GENNAIO 2013
RESPONSABILE DEL PROGETTO: RZ/DB

AUXO ASSOCIATI
CORSO FOGAZZARO 18 - 36100 VICENZA
P. 0444240663
E. auxo@auxoassociati.it



ARCH. MARIO FRIGO
STRADA DI LONGARA 234 - 36100 VICENZA
TEL. 0444240663