


RETI TECNOLOGICHE  
TELECOM - ILLUMINAZIONE PUBBLICA - LINEA ELETTRICA BASSA TENSIONE  
scala 1:200

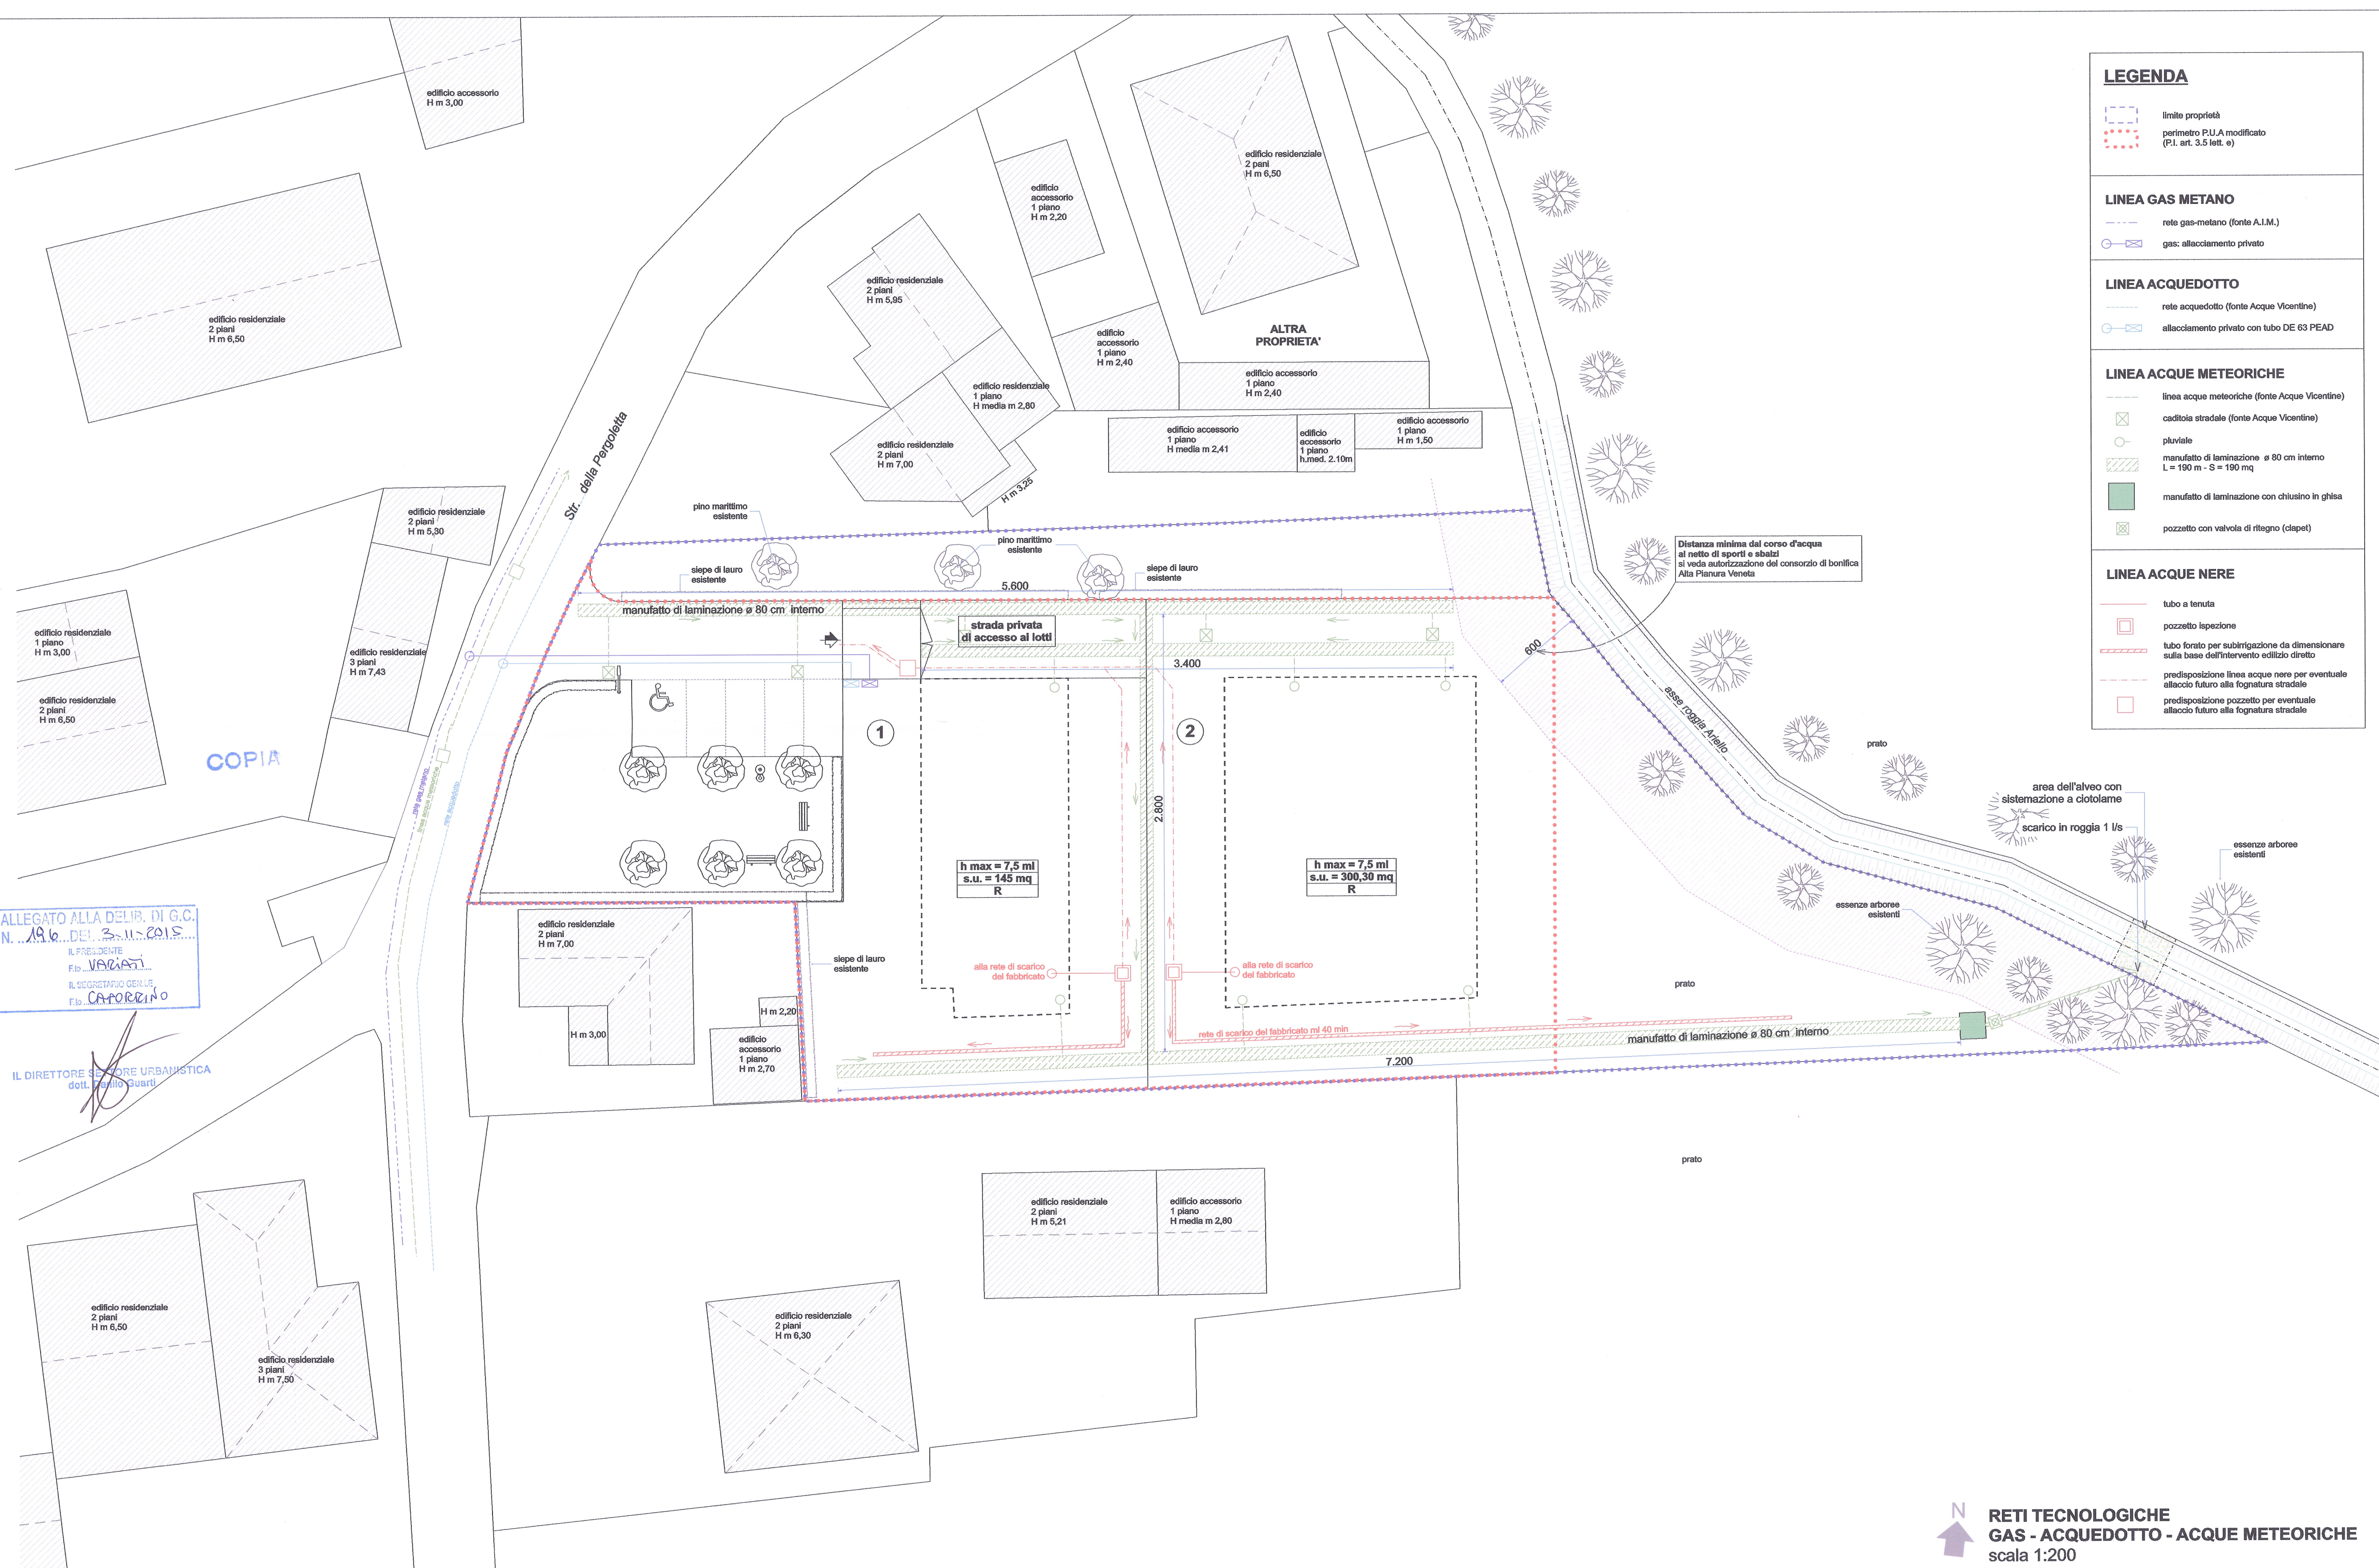

RETI TECNOLOGICHE  
GAS - ACQUEDOTTO - ACQUE METEORICHE  
scala 1:200

**COMUNE DI VICENZA**

Piano Urbanistico Attuativo zona C14 - strada della Pergoletta

Proprietà:  
Carraro Franco  
Carraro Giuliano

ALLEGATO ALLA DELIB. DI G.C. N. 196 DEL 25.11.2015...  
F. VEGGIATI  
IL RESPONSABILE DEL...  
F. CAROZZINO

IL DIRETTORE GENERALE URBANISTICA  
DOTT. P. VENTURA

Officina degli Architetti  
Francesco Perinetti e  
Consorzio Perinetti e  
Consorzio Perinetti e  
Consorzio Perinetti e

ingegner valente

ingegner chiesa

STATO DI PROGETTO

n° 6 RETI TECNOLOGICHE DI PROGETTO

ottobre 2014  
luglio 2015  
REV. ottobre 2015

scala 1:200

Autore: Roberto COCCO, GIACOMO CANTERANI, ANTONIO FERRELLI, PAUL PERSOLETTA - 1335 ingegner ROCCO ZANZI PAU progetto progetto 09-2015 PUA Progetto 2014 ed. REV. (0-2015) 6