


LEGENDA	
	limite proprietà
	perimetro PUA modificato (P.L. art. 3.6 lett. e)
SPAZI PUBBLICI	
	parcheggio pubblico
	strada pubblica
	area verde pubblico
	essenza arborea ad alto fusto
	sieme di lauro esistente
	sieme di lauro progetto
	panchina
	celestino
	lampione stradale
	lampione parco
	quota altimetrica 0,00 di riferimento in strada della Pergoletta
	quota altimetrica di progetto
	distanza di progetto
SPAZI PRIVATI	
	strada privata
	superficie fondiaria
	localizzazione dei contenitori per la raccolta differenziata dei rifiuti con il sistema "porta a porta"
	n. civ.
	accesso carrabile / accesso pedonale
	cancelli di accesso alla proprietà (l'accesso carrabile dovrà prevedere l'armamento di cui all'art. 14 del Regolamento Viario Comunale)
MOBILITA' E SEGNALETICA	
	fermati e dare la precedenza
	strada senza uscita
	parcheggio pubblico
	parcheggio riservato ai disabili (conforme alla figura 8.79a art. 120 del DPR 416/1992)
	strada privata
	velocità massima 30 km/h e provvisorio di dosso
	dosso artificiale in gomma vulcanizzata per limite di velocità di 30 km/h L = m 1,20 - H = m 0,07 (conforme alla figura 8.474 art. 179 del DPR 416/1992)
	specchio parabolico



MOBILITA' E SEGNALETICA
scala 1:200

LEGENDA	
	limite proprietà
	perimetro PUA modificato (P.L. art. 3.6 lett. e)
SPAZI PUBBLICI	
	parcheggio pubblico: pavimentazione drenante
	strada pubblica: asfalto
	area verde pubblico: manto erboso
	sieme di lauro esistente
	sieme di lauro progetto
	quota altimetrica 0,00 di riferimento in strada della Pergoletta
	quota altimetrica di progetto
	distanza di progetto
SPAZI PRIVATI	
	strada privata
	superficie fondiaria
	localizzazione dei contenitori per la raccolta differenziata dei rifiuti con il sistema "porta a porta"
	limite di massimo involucro, fatto salvo quanto previsto dall'art. 10 commi 3 e 4 delle NTO del PU
	accesso carrabile / accesso pedonale
	cancelli di accesso alla proprietà (l'accesso carrabile dovrà prevedere l'armamento di cui all'art. 14 del Regolamento Viario Comunale)

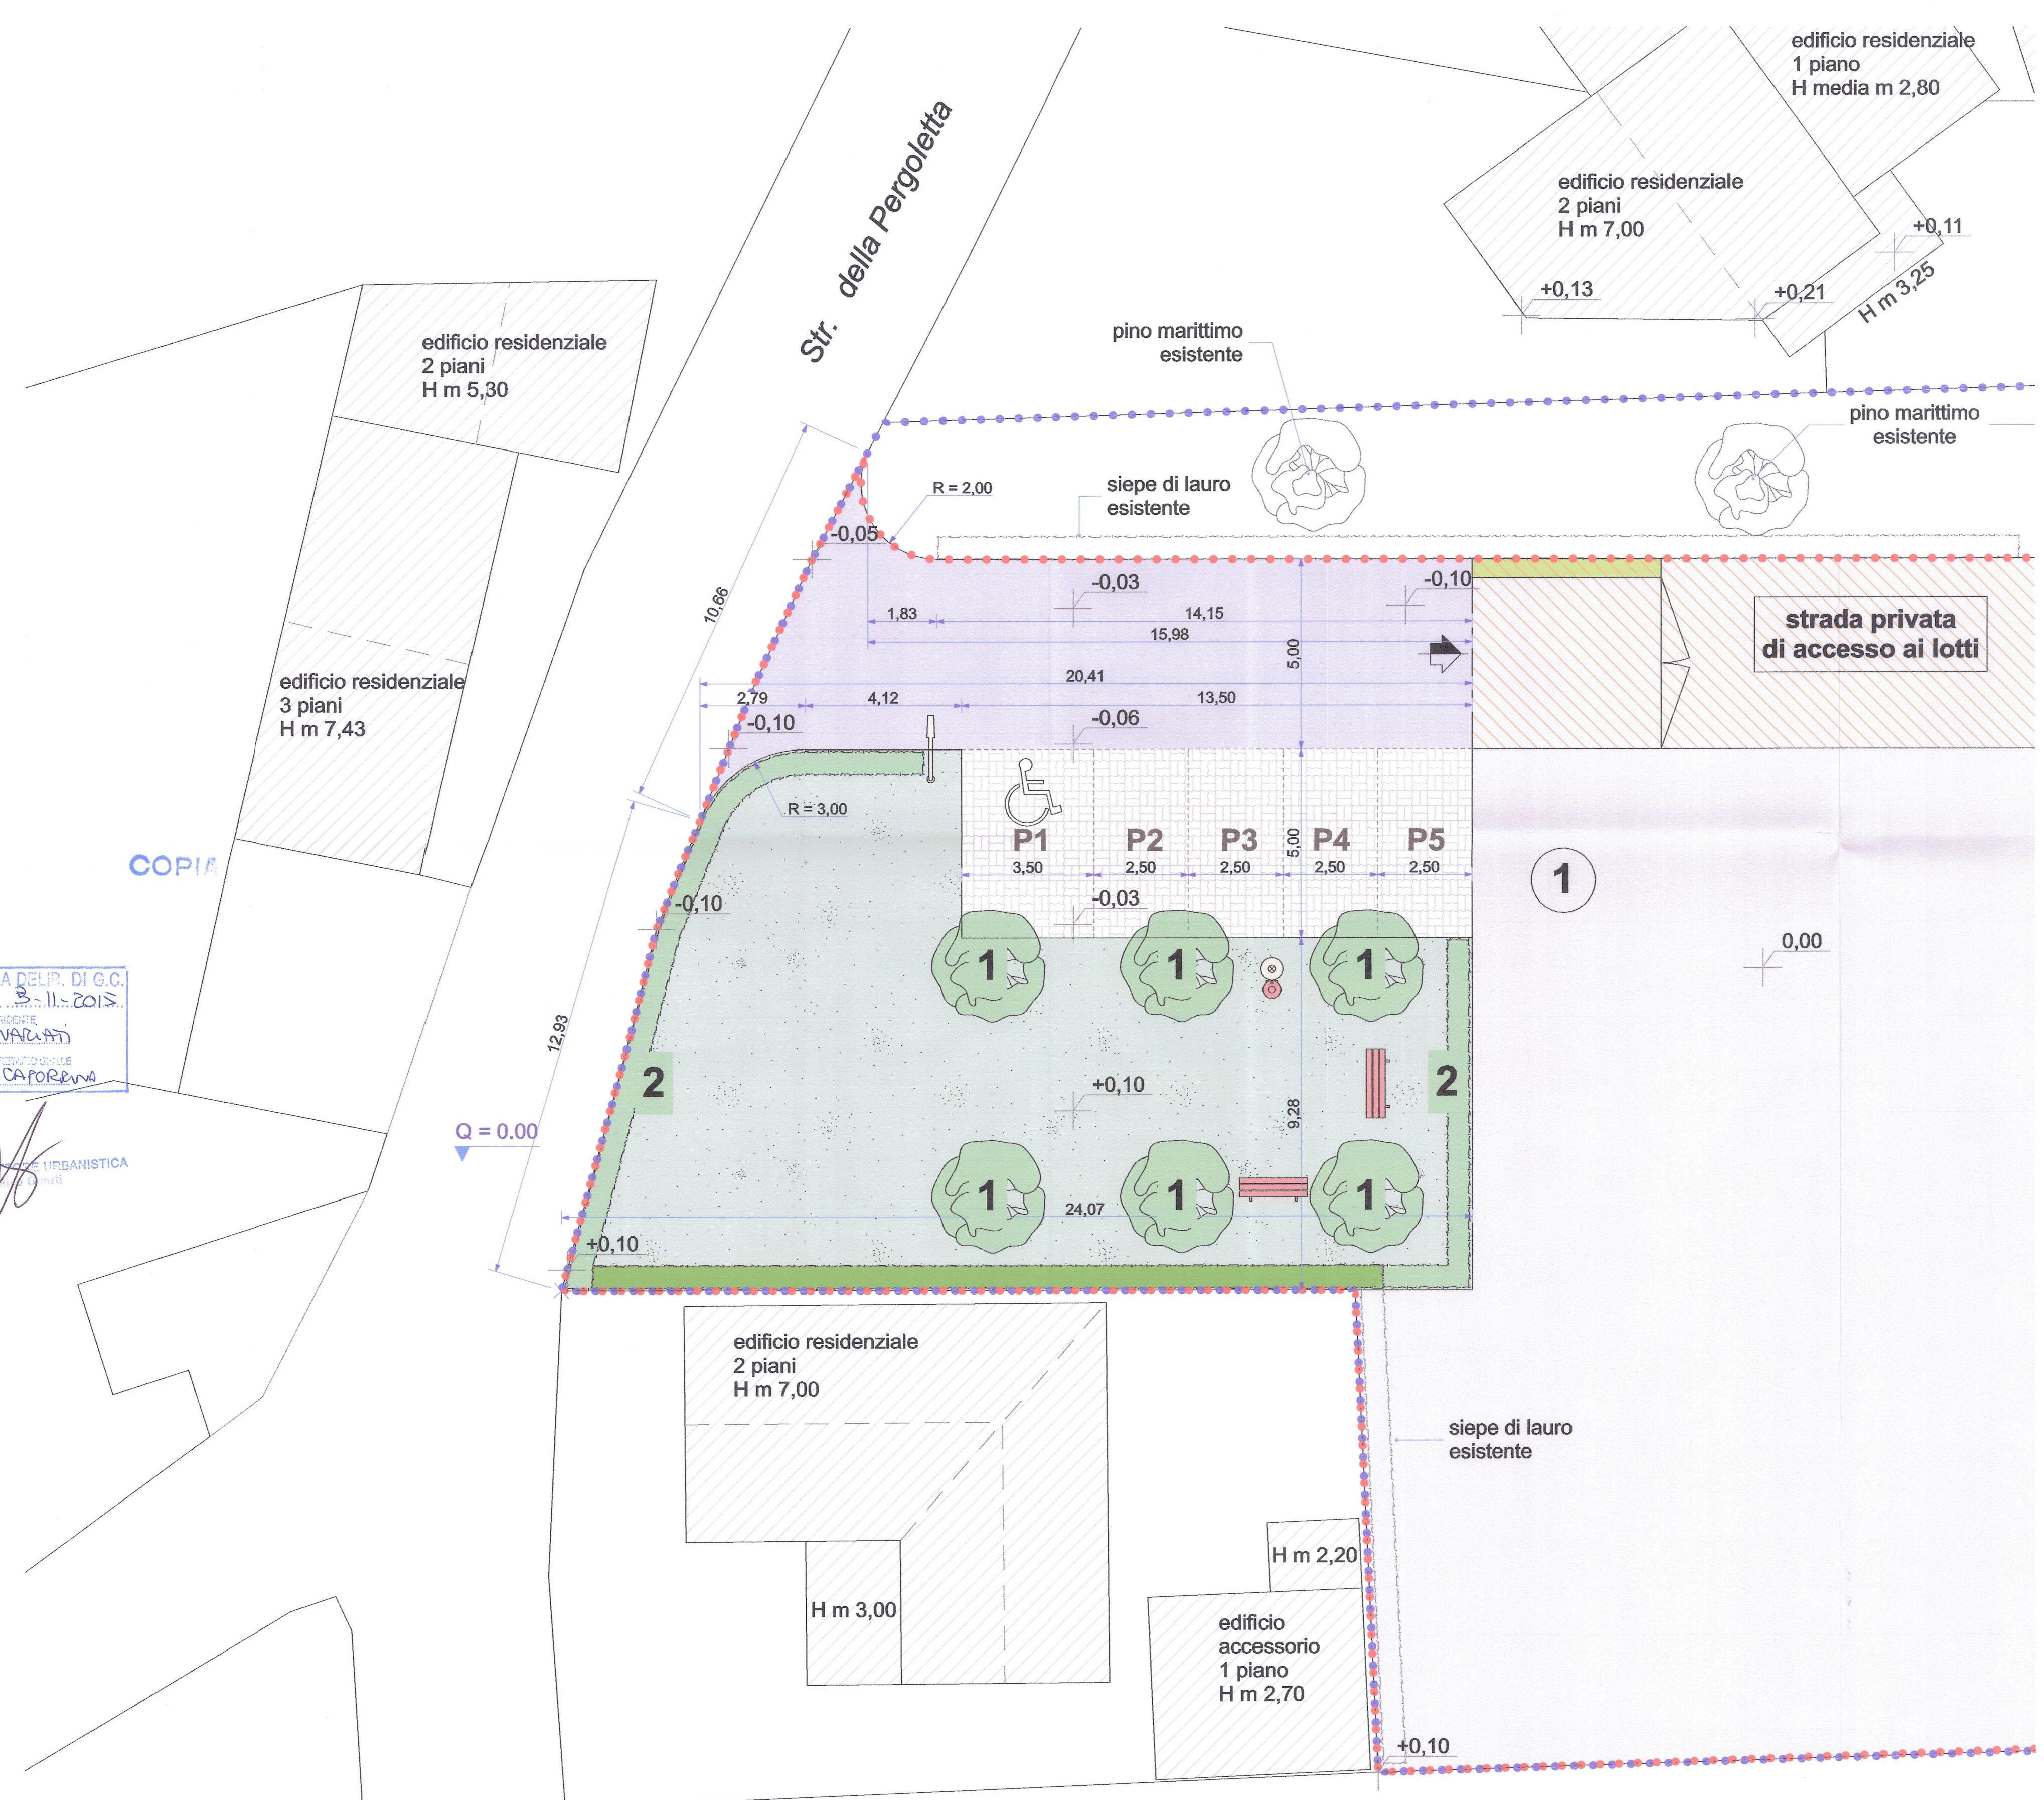

VERDE E ARREDO URBANO
scala 1:100

TIPOLOGIA PIANTE E ARBUSTI	
	essenza arborea ad alto fusto: albero di giude (Cercis siliquastrum)
	Sieme di lauro: laurocassia (Laurocassia)
ARREDO URBANO DEL PARCO	
	panchina L 170 cm
	celestino
	lampione su platib prefabbricato con pannello con 4x400 apparecchio Carboni K41 44 W 20 led dimmerabile P44, 7018 spazio Palo h 8,00 mt
	lampione parco apparecchio Carboni Ypalon TP

NOTA: materiali essenze arboree e prodotti sono da ritenersi indicativi e non vincolanti

COMUNE DI VICENZA

Piano Urbanistico Attivativo zona C14 - strada della Pergoletta

Proprietà:
Carraro Franco
Carraro Giuliano

ALLEGATO ALLA DELIB. DI G.C. N. 196 DEL 3-11-2015
REDAZIONE
ING. VALERIO
ING. CAROLINA

IL DIRETTORE DEL SERVIZIO URBANISTICO
VALERIO

Office degli Architetti Pubblica Assistenza e Consulenza Progettiva di Vicenza
ING. CAROLINA
ING. VALERIO

STATO DI PROGETTO
n° 7
VERDE E ARREDO URBANO MOBILITA' E SEGNALETICA
ottobre 2014
luglio 2015
REV. ottobre 2015
scala 1:200
1:100