


LEGENDA

	Verde pubblico o di uso pubblico (mq. 4.213) con percorsi pedonali (mq. 624)	mq. 4.837
	Parcheggi pubbl. o di uso pubbl. (mq. 2.778) / Viabilità interna parch. (mq. 900)	mq. 3.678
	Spazio piazza interna privata	mq. 1.157
	Perimetro PAP 2 da scheda P.R.G. ml. 643 (area di calcolo standard)	mq. 23.261
	Nuovo Perimetro PAP 2 (perimetro ml. 707 ± 10%)	mq. 23.269
	Strada pubblica	mq. 2.634
	Marciapiede pubblico	mq. 1.350
	Verde privato	mq. 5.875
	Ingresso/rampe garage privati	mq. 210

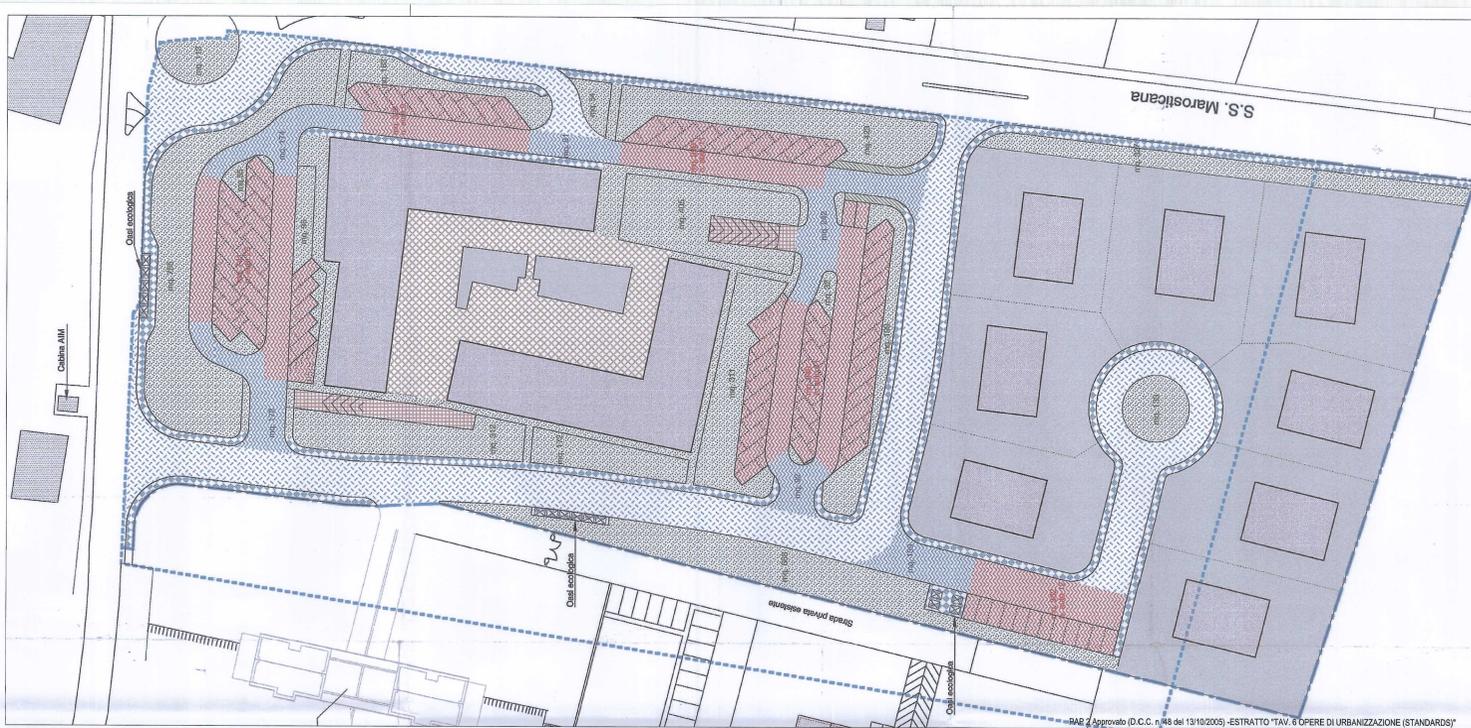

LEGENDA



Ambito PAP2 Approvato e invariato

PIU APPROVATO - Adeguato alle opere di urbanizzazione realizzate

	Verde pubblico
	Parcheggio pubblico e/o di uso pubblico
	Viabilità interna parcheggio
	Strada pubblica
	Marciapiede
	Bacino d'invaso
	Verde privato
	Spazi privati (piazza)
	Edifici di progetto

NUOVO PIANO PER IL COMPLETAMENTO

	Verde pubblico	2.521 mq
	Parcheggio pubblico / privato di uso pubblico	4.061 mq
	Viabilità interna parcheggio	621 mq
	Strada	2.575 mq
	Marciapiede	1.279 mq
	Marciapiede privato	76 mq
	Isola ecologica	9 mq
	Cabina AIM	10 mq
	Spazi fondari privati	10.180 mq
	Area privata a servizio dei lotti	632 mq
	Parcheggi privati (compreso area di manovra)	978 mq
	Superfici di collegamento private	52 mq
	Bacino d'invaso	9.200 mq
	Viabilità Strada Marosticana	373 mq
	Lotti	
	Limite di massimo inviluppo	
	Staccatura	
	Attraversamento pedonale (intervento da definirsi con i competenti Uffici Comunali)	

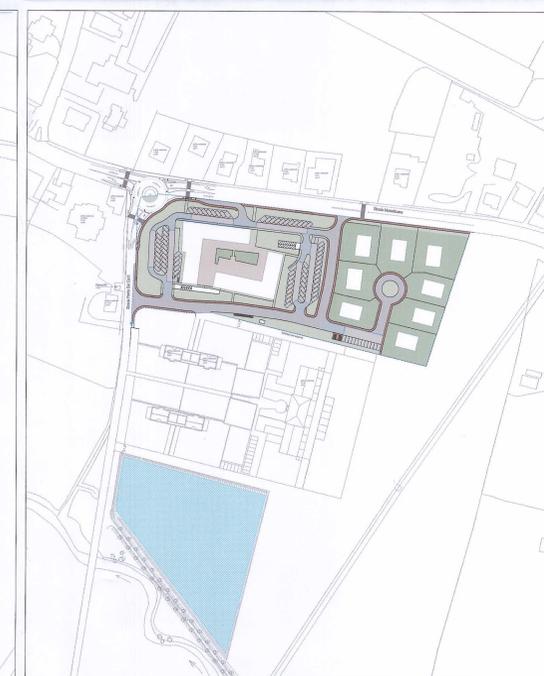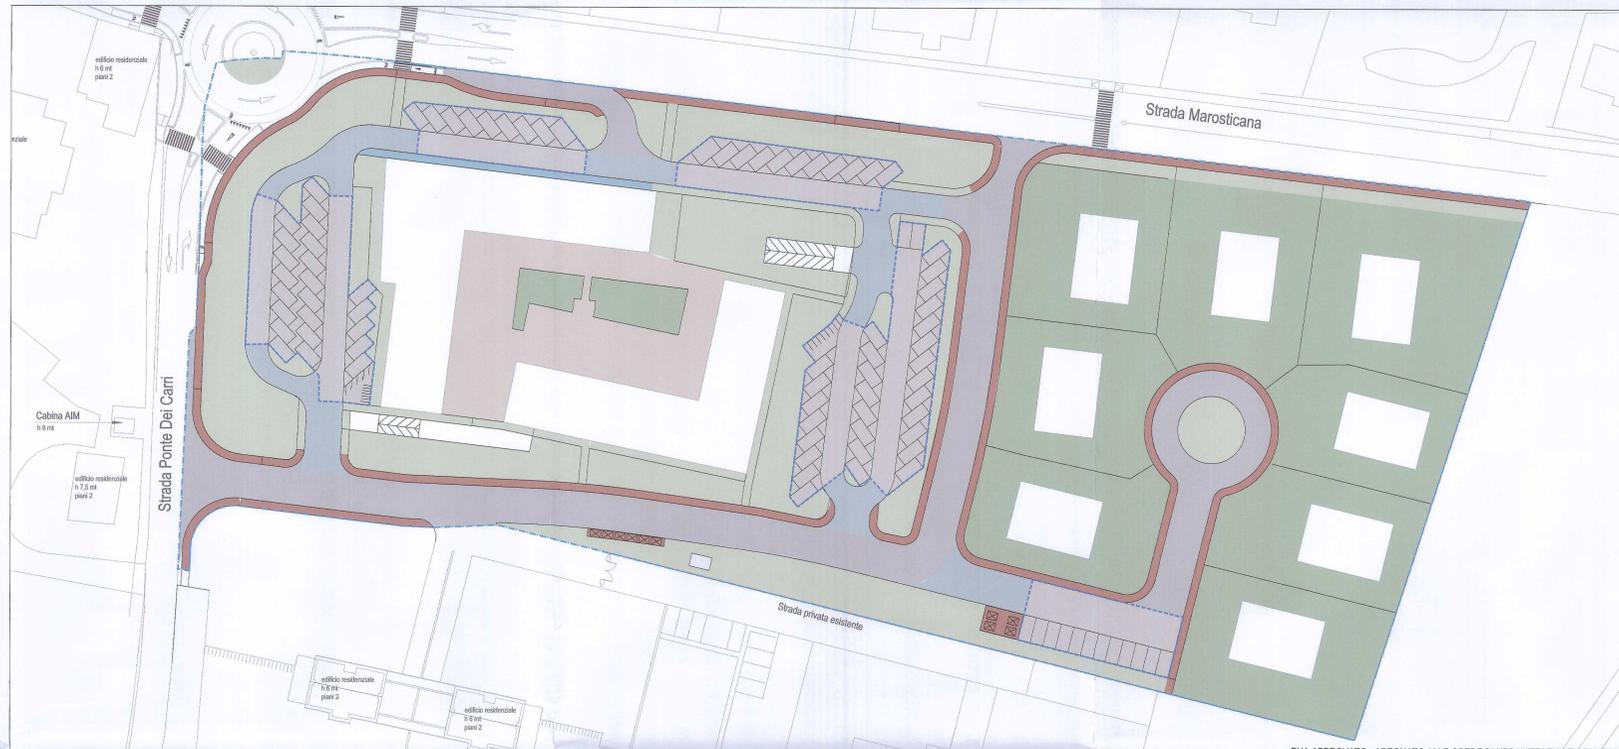

PIU APPROVATO - ADEGUATO ALLE OPERE DI URBANIZZAZIONE REALIZZATE
Inquadramento
(scala 1:2.000)

COMITENTE - PROPRIETARI
DOMUS S.R.L.
ARCHE' S.A.S. di PERUFFO A. & C.
PERUFFO A.

TITOLO
COMUNE DI VICENZA
PROVINCIA DI VICENZA
PAP2 POLEGGÈ - NUOVO PIANO DI
COMPLETAMENTO DELLA PARTE
INATTUATA AI SENSI DELL'ART. 20
COMMA 11 L.R. 11/2004

PROGETTISTI
FRANCO ZANELLA
LORELLA BRESSANELLO
FEDERICO ZEN

TIPICA
OPERE DI URBANIZZAZIONE
STATO APPROVATO E ADEGUATO
ALLE OPERE DI URBANIZZAZIONE
REALIZZATE
NUOVO PIANO PER IL COMPLETAMENTO

DATA
Settembre 2017
IN PRESENZA
PUBBLICITÀ
VIA/AVV. E/UDOR/proprietario urbanista/PA/PA2/PA2/Visuale

ADDEBITAMENTO
Maggio 2016
RESPONSABILE DEL PROGETTO
F2/F2/2

SCALA 1:500
SCALA 1:2000

ALLEGATO ALLA DELIB. DI G.C.
N. 93 DEL 24.5.2018
DELLA
COMUNE DI VICENZA
IL PRESIDENTE
F. N. N. N.
IL SEGRETARIO GENERALE
F. C. C. C.

729 78443
del 24.5.2018
313

AUXO
ARCHITETTI
C.A. VICENZA - IT
P. 0444 444444
P. 0444 444444
M. 0444 444444
W. www.auxo.com



COPIA

DIRETTORE SETTORE URBANISTICO
P. 7.7.01/01, Donato Guari

Ordine degli Architetti
Pianificatori, Paisaggisti e
Conservatori Provinciali di Vicenza
FRANCO ZANELLA
n° 889

Ordine degli Ingegneri
Pianificatori, Paisaggisti e
Conservatori Provinciali di Vicenza
LORELLA BRESSANELLO
n° 671

DOMUS S.R.L.
ARCHE' S.A.S. di Peruffo A. & C.
FEDERICO ZEN

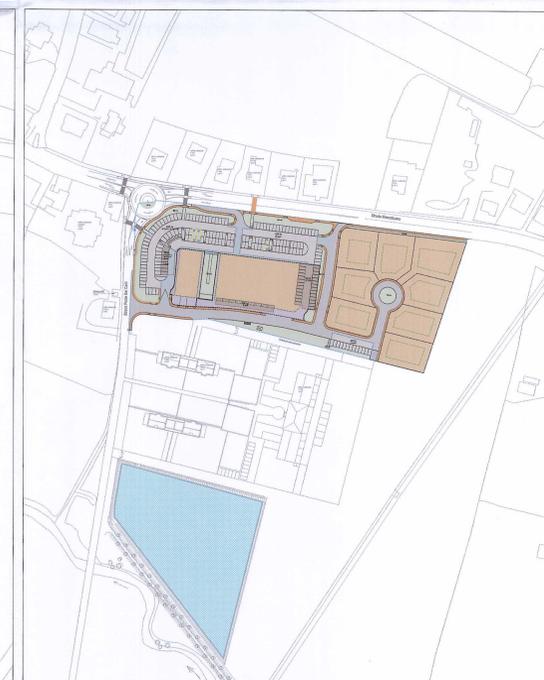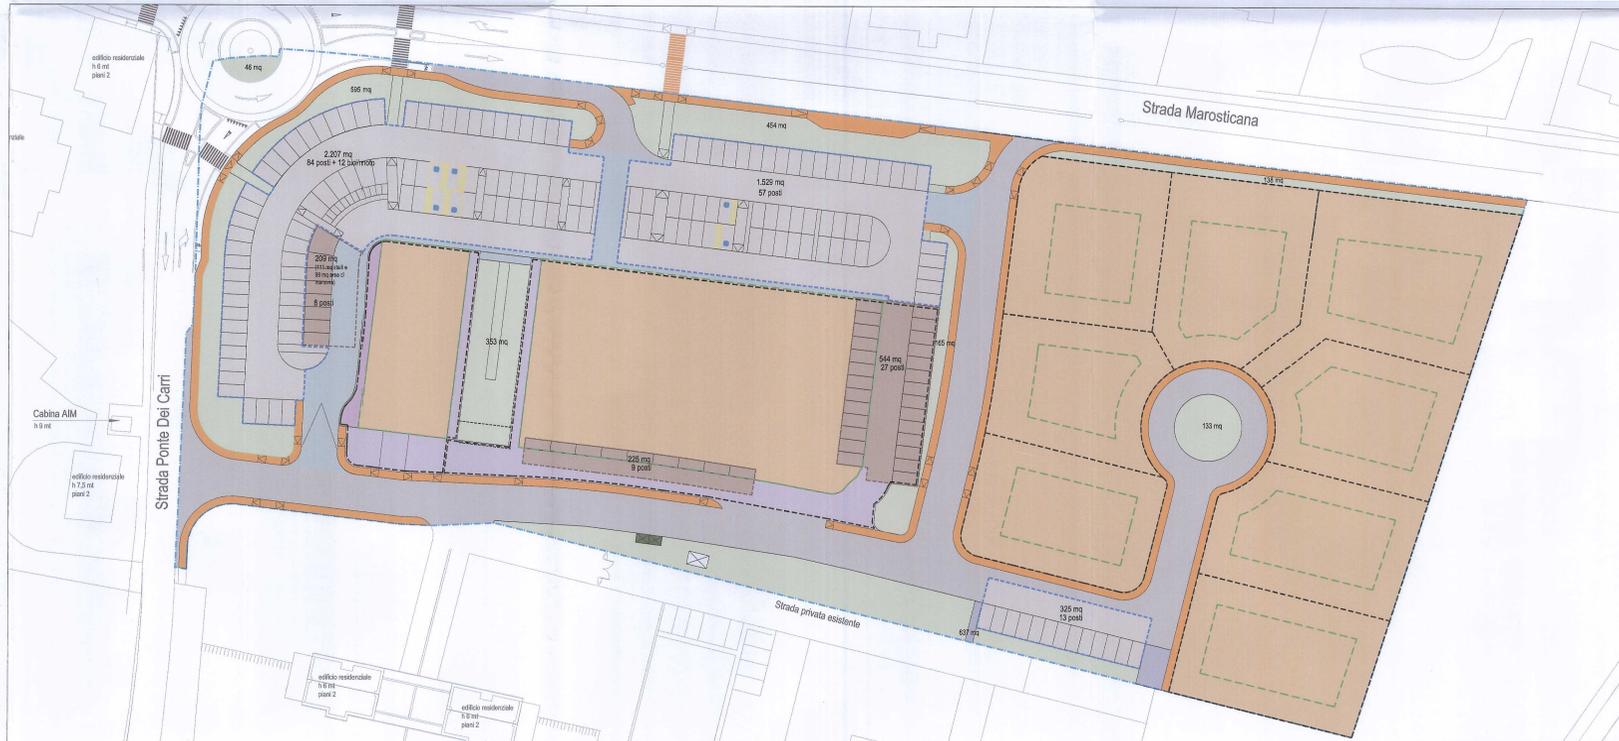

NUOVO PIANO PER IL COMPLETAMENTO
Inquadramento
(scala 1:2.000)