

- LEGENDA**
- Ambito PAP2 Approvato e invariato
 - Superficie fondiaria
 - Superficie verde
 - Marcia piede
 - Loti
 - Limite di massimo sviluppo
- RETI ESISTENTI**
- ELETTRICITA'**
- Linea elettrica - Cavidotti per MT
 - Linea elettrica - Cavidotti per BT
 - Armadio stradale
 - Pozzetto elettricità 60x60
 - Pozzetto elettricità 120x120
 - Rete AIM
 - Cabina AIM
- TELEFONO**
- Linea telecom
 - Pozzetto telecom 60x60x60
 - Pozzetto telecom 60x120x60
- ILLUMINAZIONE PUBBLICA**
- Linea illuminazione pubblica
 - Punto luce H 9
 - Punto luce H 11
 - Pozzetto / pozzetto con predisposizione palo
- RETI DI PROGETTO**
- ELETTRICITA'**
- Linea elettrica - Cavidotti per MT
 - Linea elettrica - Cavidotti per BT
 - Linea elettrica da dismettere
 - Pozzetto elettricità 60x60
 - Punto allaccio BT / consegna MT (posizione indicativa, da definirsi in sede di progetto esecutivo delle opere di urbanizzazione)
 - Futura cabina di consegna MT (Posizione indicativa da definirsi in sede di progettazione esecutiva)
- ILLUMINAZIONE PUBBLICA**
- Linea illuminazione pubblica da dismettere
 - Linea illuminazione con tubo corrugato Ø 90 mm
 - Punto luce H 9 a doppio sbraccio con lampade LED
 - Punto luce H 9 con lampade LED
 - Punto luce H 5 con lampade LED

Nota: In sede di progettazione edilizia delle opere di urbanizzazione sono consentite modifiche non sostanziali, da concordarsi con gli Uffici Comunali.

COMITENTE - PROPRIETA'
DOMUS S.R.L.
ARCHE' S.A.S. di PERUFFO A. & C.
PERUFFO A.

TITOLO
COMUNE DI VICENZA
PROVINCIA DI VICENZA
PAP2 POLEGGI - NUOVO PIANO DI
COMPLETAMENTO DELLA PARTE
INATTUATA AI SENSI DELL'ART. 20
COMMA 11 L.R. 11/2004

PROGETTAZIONE
FRANCO ZANELLA
LORELLA BRESSANELLO
 COLLABORATORE
FEDERICO ZEN

STATO DI PROGETTO:
RETI TELEFONO; ENERGIA;
ILLUMINAZIONE PUBBLICA

12

DATA
 Settembre 2017

AGGIORNAMENTO
 Maggio 2018

REVISIONI
 01/02

FILE
 \\\sawor_01\ORL_progettazione urbanistica\ML_Peruffo_PAP2 Vicenza

SCALA 1:500

ALLEGATO ALLA DELIB. DI G.C.
 N. 98 DEL 26.5.2018
 IL PRESIDENTE
 P. S. S. S. S.
 IL SEGRETARIO GENERALE
 P. S. S. S. S.

P. N. 78443
 DEL 24.5.2018
 3/3

AUXO
 studio urbanistico

C.so Fondazione, 15
 36100 VICENZA - IT

T +39 0444 644998
 F +39 0444 236353
 M studio@auxo.com
 WWW.AUXO.COM

P. IVA 02487300460

Ordine degli Architetti
 Pianificatori, Paesaggisti e
 Conservatori Provincia di Vicenza

FRANCO ZANELLA
 n° 689

Ordine degli Architetti
 Pianificatori, Paesaggisti e
 Conservatori Provincia di Vicenza


LORELLA BRESSANELLO
 n° 671

DOMUS S.R.L.

ARCHE' S.A.S.

Peruffo A.

IL DIRETTORE SETTORE URBANISTICA
F. D. D. Donato Gueri

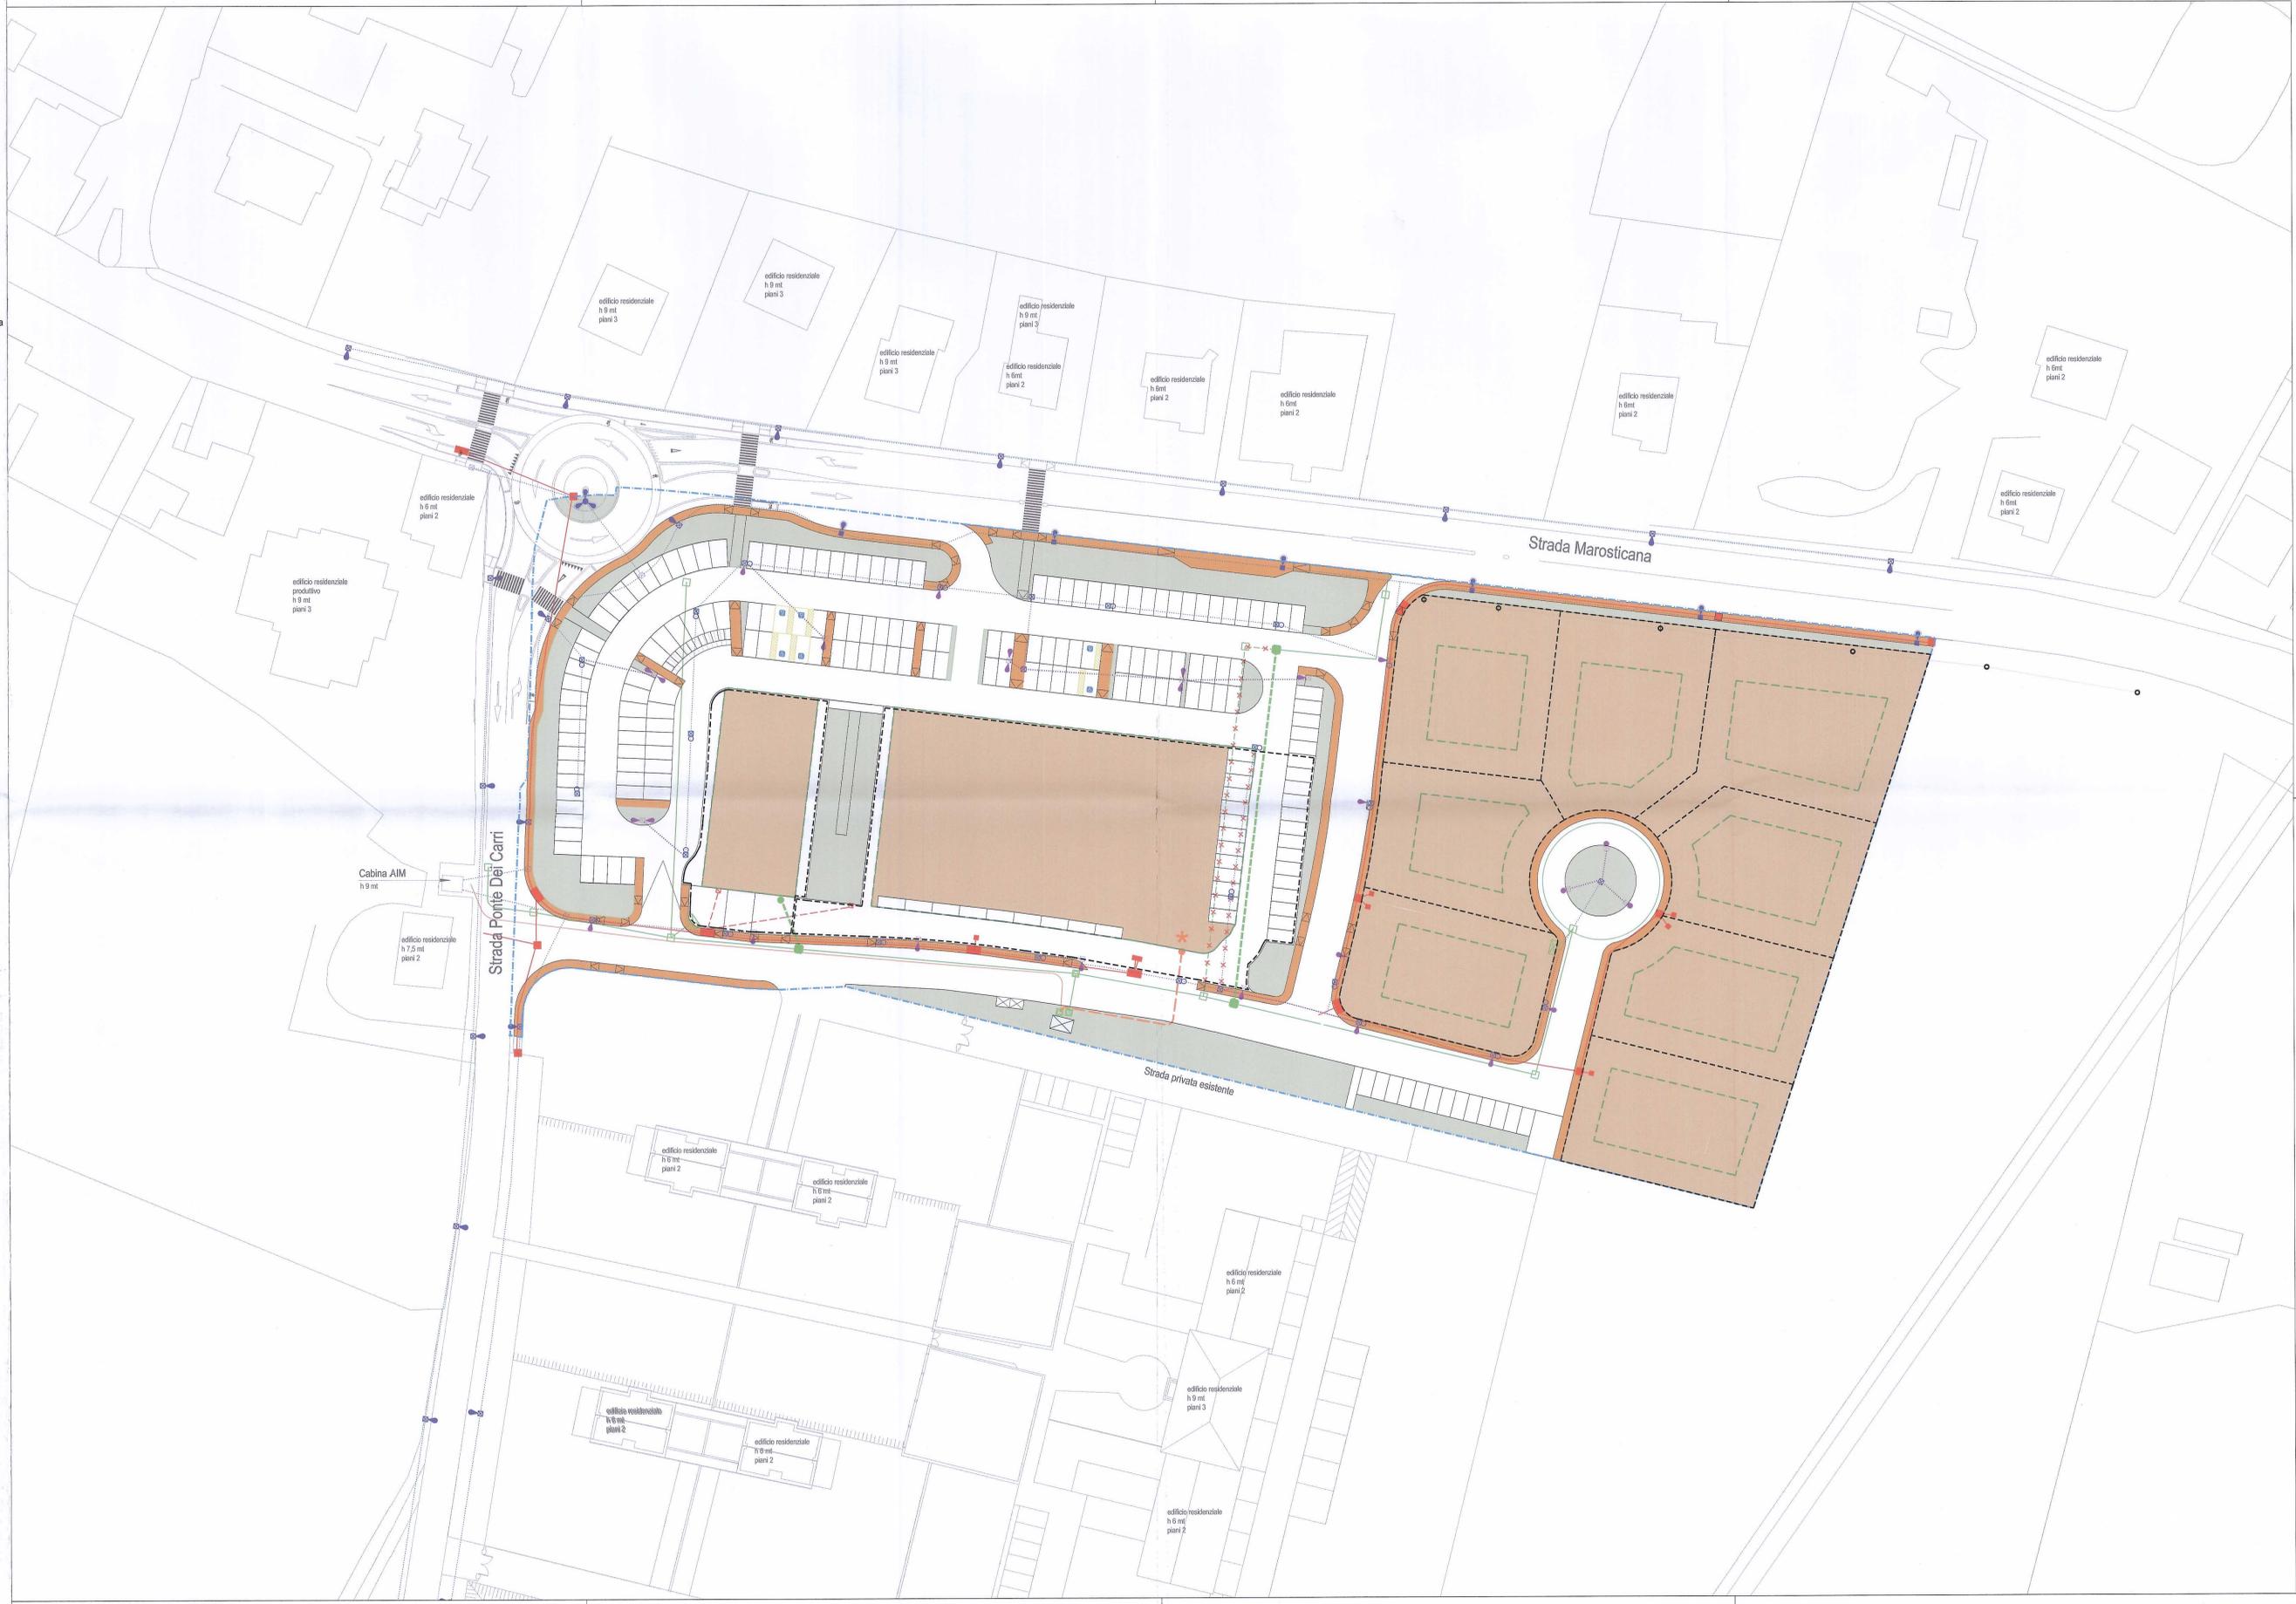

COPIA