

PADOVA

FINE PROGETTO ARAMMENTO BINARIO AVIAC
km 147+000

FINE PROGETTO OPERA CIVILE
km 147+000

FINE RACCOMIAMENTO BINARIO MERID
km 147+948


ANNO 2000 L. 2200

VERONA

SCALA 1:2000

0 20 m 40 m 60 m 80 m 100 m 120 m 140 m 160 m 180 m 200 m

KEY PLAN

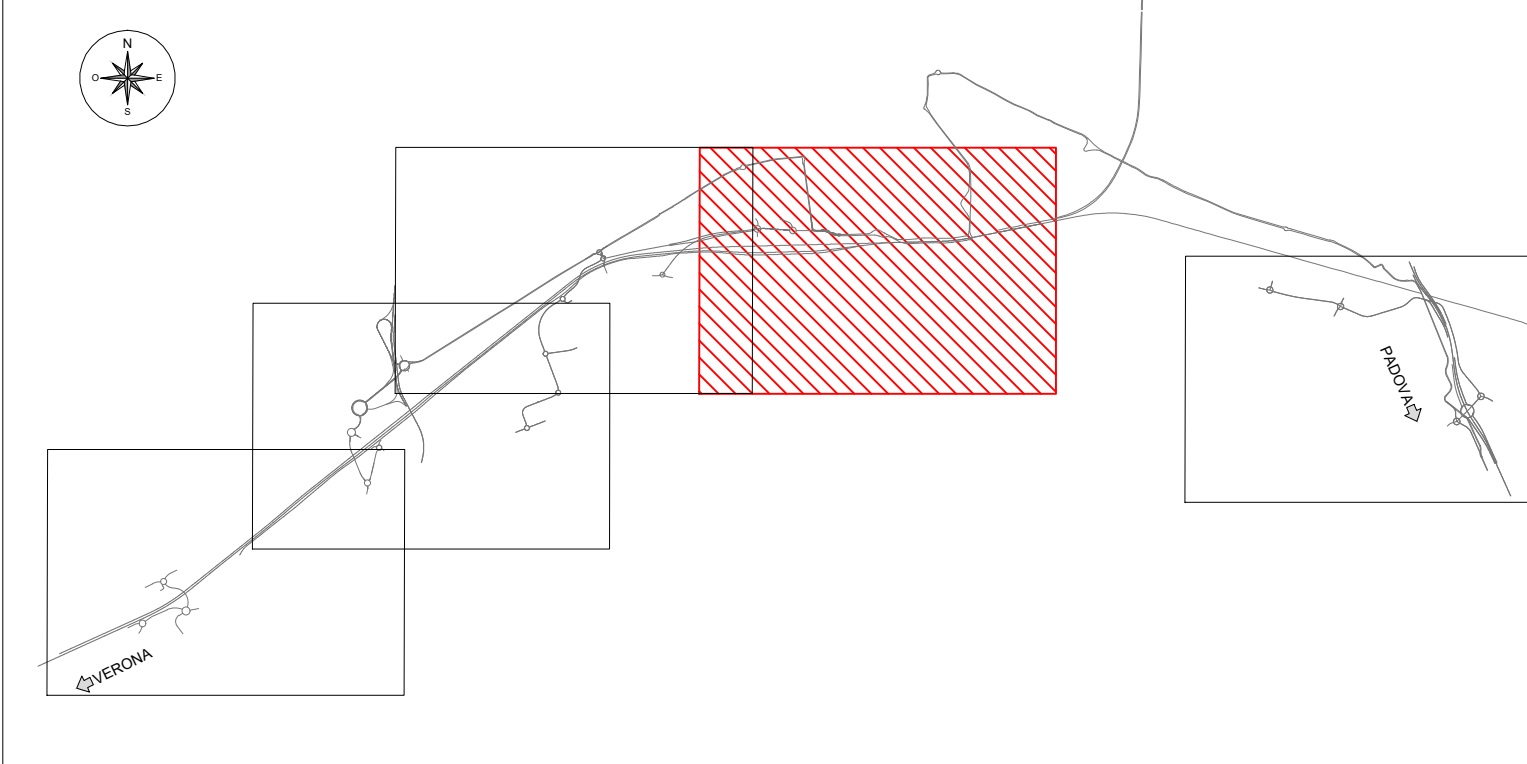

LEGENDA

- Limite Fascia Vincolo Urbanistico
- Limite Fascia di Rispetto

COMMITTENTE:



PROGETTAZIONE:



INFRASTRUTTURE FERROVIARIE STRATEGICHE DEFINITE DALLA LEGGE

OBIETTIVO N.443/01

U.O. COORDINAMENTO TERRITORIALE CENTRO

PROGETTO PRELIMINARE

LINEA AVIAC VERONA - PADOVA

LOTTO FUNZIONALE II

ATTRAVERSAMENTO DI VICENZA

PROGETTO INFRASTRUTTURALE

Planimetria delle fasce di rispetto tav. 4 di 5

SCALA:

1:2000

COMMESSA LOTTO FASE ENTE TIPO DOC. OPERA/DISCIPLINA PROGR. REV.

IN01 00 R 29 P6 IF0001 004 A

Rev.	Descrizione	Redatto	Data	Verificato	Data	Approvato	Data	Autorizzato Data
A	EMISSIONE ESECUTIVA	F. D'Angeli	Marzo 2021	F. D'Angeli	Marzo 2021	L. Bardi	Marzo 2021	F. Asinari Marzo 2021

File: IN0100R29P6IF0001004A

n. Elab. <