

- LEGENDA**
- Perimetro PUA
  - Stralcio 1
  - Stralcio 2
- SUDDIVISIONE SUPERFICI**
- Ambito PUA 46.773 mq circa  
Superficie territoriale (zona C13) 47.676 mq circa
- Spazi pubblici**
- Standard verde (7.125 mq circa)
  - Standard parcheggi (2.700 mq circa)
  - Pista ciclabile (1.776 mq circa)
  - Marciapiede (1.790 mq circa)
  - Piazza pubblica e spazi aperti (1.143 mq circa)
  - Viabilità pubblica compresa viabilità di proprietà comunale (7.642 mq circa)
  - Isole ecologiche (65 mq circa)
  - Cabina di trasformazione energia elettrica (50 mq circa)
- Spazi privati**
- Superficie fondiaria (23.724 mq circa)
  - Accesso carrajo privato (48 mq circa)
  - Verde e accesso privato (2.710 mq circa)





**AREE DA CEDERE (scala 1:2000)**

- Area da cedere al Comune = 21.394 mq circa
- Area di proprietà comunale = 897 mq circa
- Strada della Porciglia = 464 mq circa
- Viale Riviera Berica = 433 mq circa

**AREE DA CEDERE (scala 1:2000)**

- Stralcio 1 = 16.672 mq circa
- Stralcio 2 = 4.722 mq circa

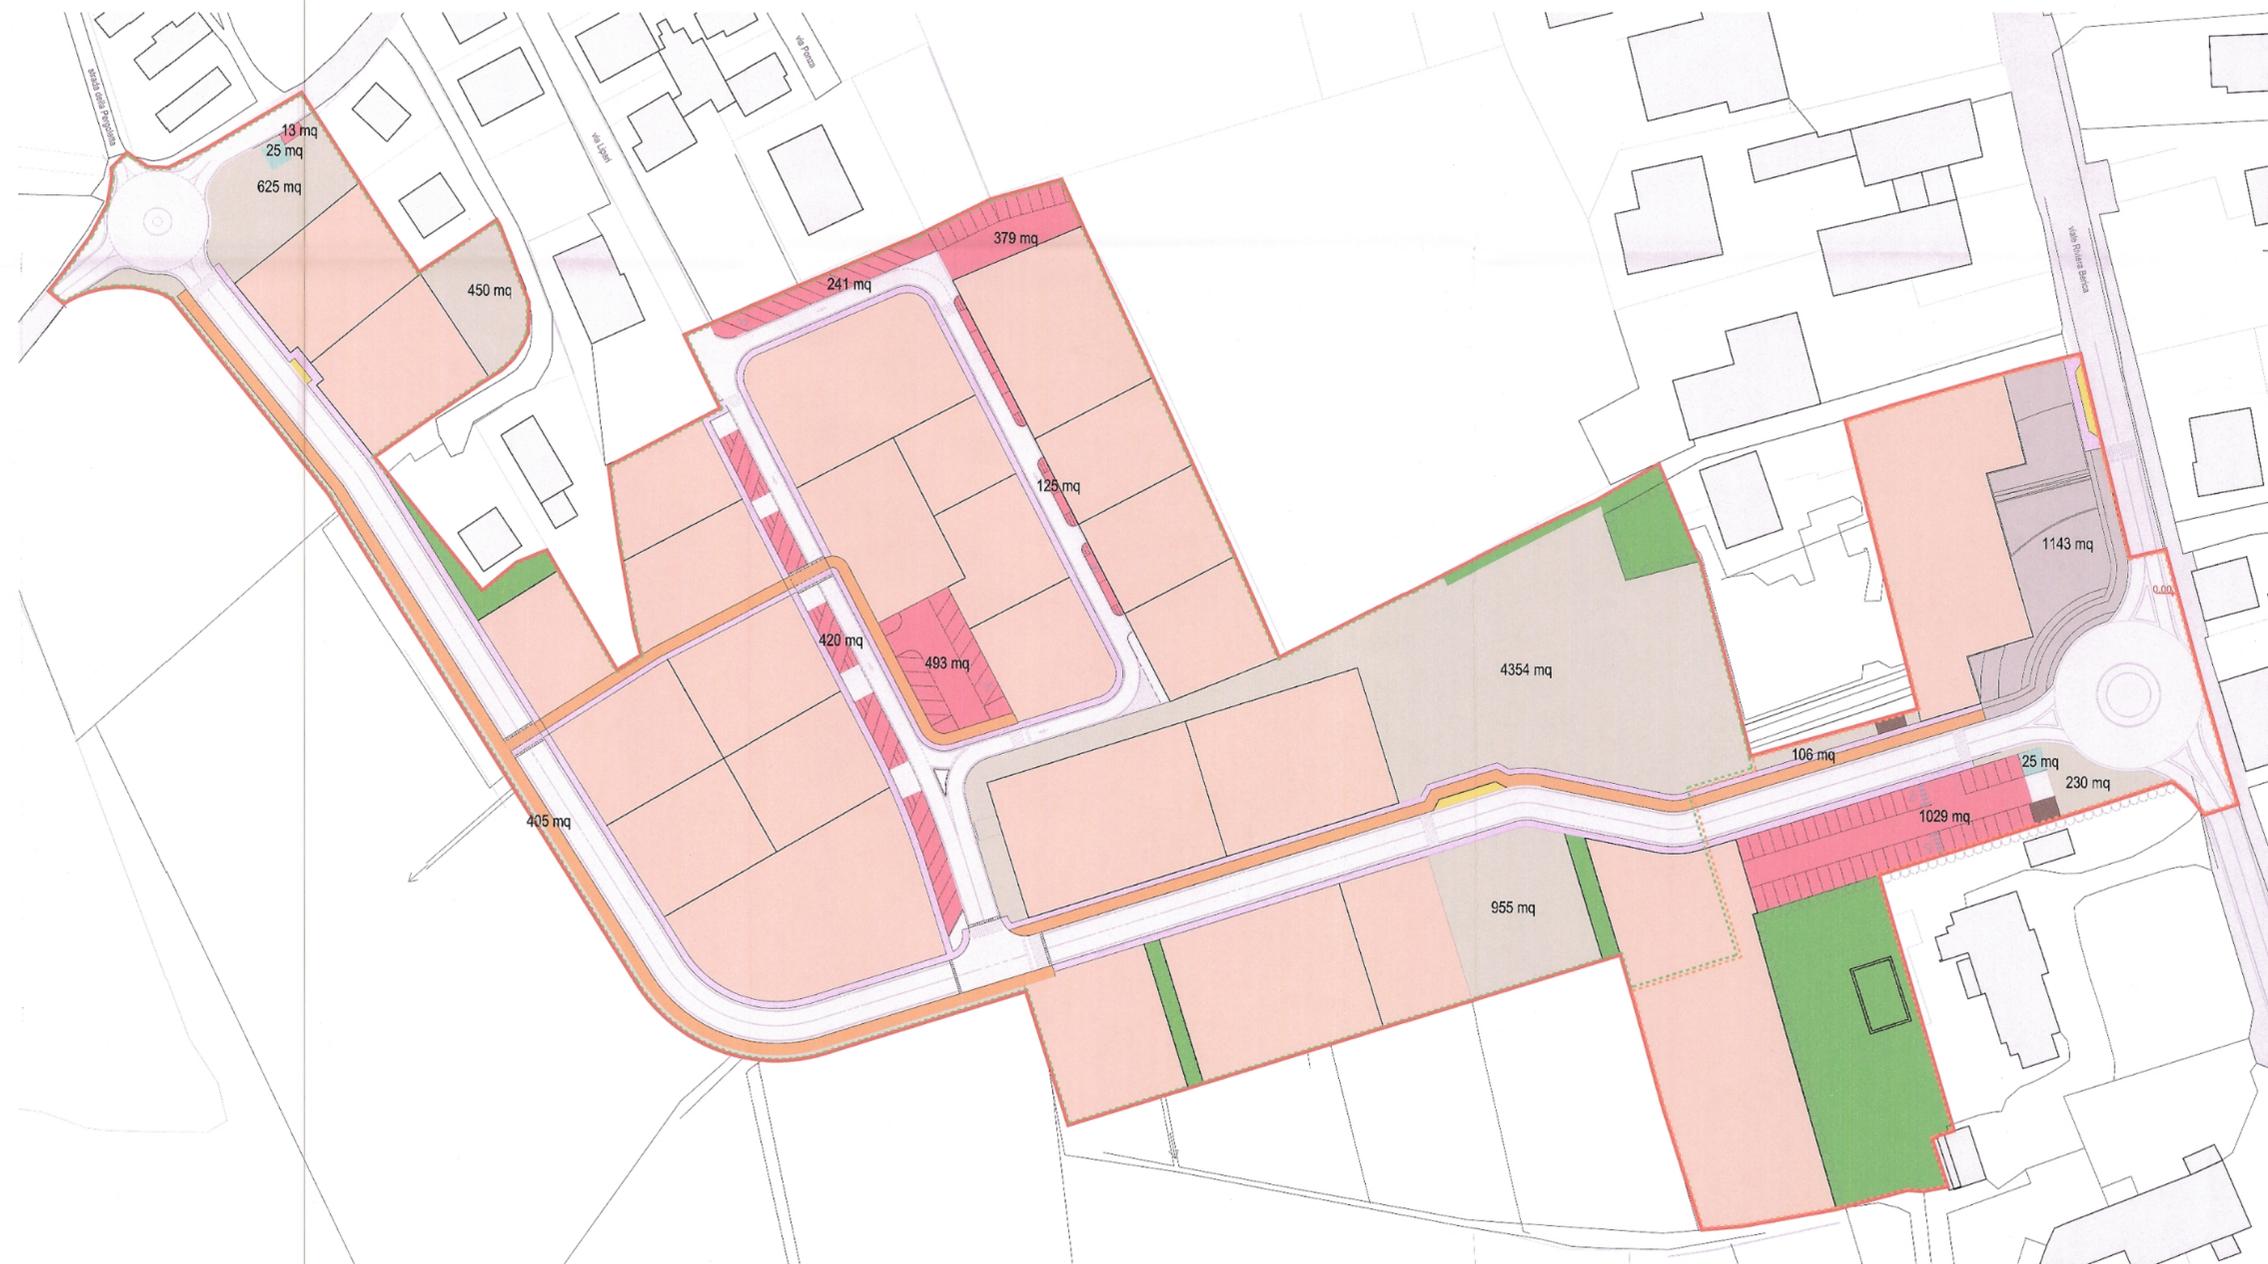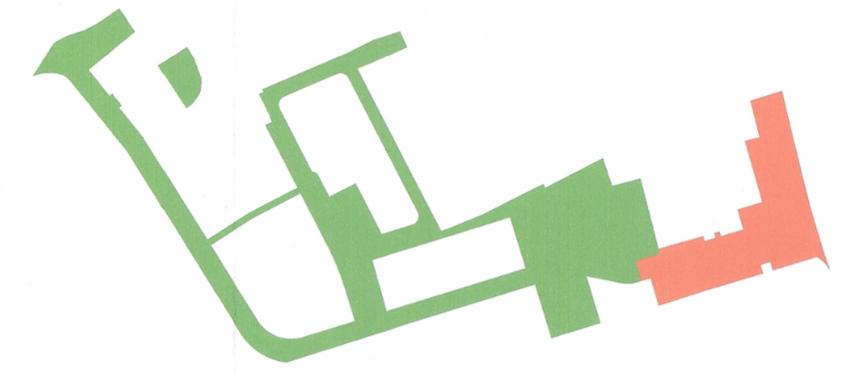

**PROPRIETARI COMMITTENTI**  
**CONSORZIO PAC 3 CAMPEDELLO**  
 Presidente Zorzan Renzo  
 Edivilla srl  
 Campagnaro Alessandro  
 Carbone Antonia  
 Paini Lucio  
 Salin Giancarlo  
 Società agricola Verde Più

**COMUNE DI VICENZA**  
 PROVINCIA DI VICENZA  
 PIANO URBANISTICO ATTUATIVO  
**PAC 2/3**

**PROGETTATORE**  
 arch. FRANCO ZANELLA  
 arch. MARIO FRIGO  
 COLLABORATORE  
 pian. DAVIDE STEFANI

**TITOLO**  
 STATO DI PROGETTO  
 SUPERFICI A STANDARD,  
 AREE DA CEDERE  
 ALL'AMMINISTRAZIONE COMUNALE

**DATA**  
 NOVEMBRE 2011  
**AGGIORNAMENTO**  
 GENNAIO 2013  
**PROF. DEL PROGETTO**  
 FZ/DS  
**FILE**  
 R:\progettazione\urban113\_Media\_Pac3

**SCALA**  
 1:500

EDILVILLA srl

ALLEGATO ALLA DELIB. DI G.C.  
 N. 6 DEL 12.1.2013  
 IL PRESIDENTE  
 F.lli ZORZAN RENZO  
 IL SEGRETARIO GENERALE  
 F.lli CARACALLO

IL DIRETTORE SEZIONE URBANISTICA  
 dott. G. Guarti

Ordine degli Architetti  
 Pianificatori, Paesaggisti e  
 Conservatori Provincia di Vicenza  
**FRANCO ZANELLA**  
 n° 858  
 Ordine degli Architetti  
 Pianificatori, Paesaggisti e  
 Conservatori Provincia di Vicenza  
**MARIO FRIGO**  
 n° 919

**AUXOASSOCIATI**

ARCH. MARIO FRIGO  
 STRADA DI LONGARA 234 - 36100 VICENZA  
 TEL. 0444240663

AUXO ASSOCIATI  
 CORSO FOGAZZARO 18 - 38100 VICENZA  
 P. 0444709240  
 F. 0444404958