


- LEGENDA**
- Perimetro PUA
 - Stralcio 1
 - Stralcio 2
- ACQUE NERE**
- Canalizzazione stradale in PEAD saldato classe SN8 DN 315 mm
 - Pozzetto di ispezione stradale in C.A.P. cm100X100 con chiusino in ghisa sferoidi, classe D400
 - Allaccio lotto con pozzetto di ispezione in CLS cm100X100 e tubazione in PVC EN1401 SN4 diametro mm 200
- ACQUE METEORICHE**
- Canalizzazione stradale in CLS vibrocompresso con giunto a banchiere variabile all'invaso di laminazione
 - Canalizzazione di laminazione - Bacino interrato per la ritenzione delle acque di pioggia con camere ad alta capacità di invaso oppure materiale arido opportunamente compatto (da definirsi in sede di progettazione definitiva ed esecutiva). Superficie con vincolo di inedificabilità assoluta e obbligo di conservazione della destinazione come opera di drenaggio idraulico nel tempo
 - Pozzetto di ispezione stradale in C.A.P. cm100X100 con chiusino in ghisa classe D400
 - Allaccio lotto con pozzetto di ispezione in CLS cm100X100 e tubazione in PVC EN1401 SN4 diametro mm 200
 - Pozzetto stradale in C.A.P. cm 40X40X60 con caditoio in ghisa e tubazioni PVC EN 1401 SN4 diametro mm160 e controtubo diametro mm200

Ogni opera di mitigazione dovrà essere sottoposta a periodiche e opportune attività di manutenzione, in modo che questa possa conservare al meglio la propria efficienza sia nella raccolta che nello smaltimento delle acque meteoriche. Tali opere, relativamente all'art. 50, c. 1, lett. h della LR 11/04 e alla dgr 2948 del 06/10/2009, sono definite opere di urbanizzazione primaria e come tali vanno considerate e trattate.

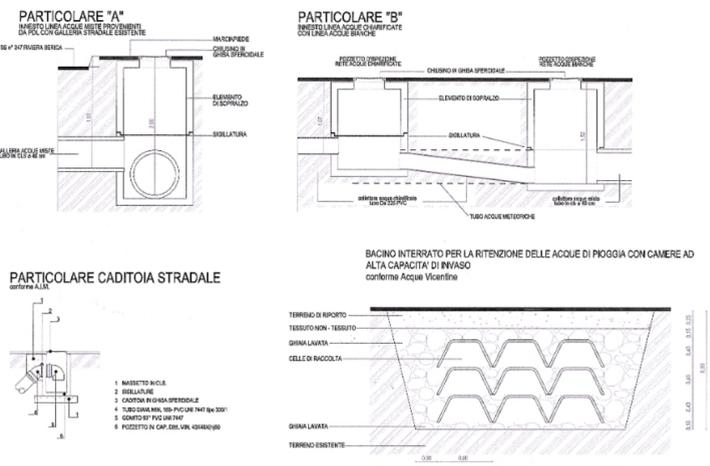

PROGETTA E COMMENTI

CONSORZIO PAC 3 CAMPEDELLO
Presidente
Zorzan Renzo

Edivilla srl
Campagnaro Alessandro
Carbone Antonio
Pallin Lucio
Salin Giancarlo
Società agricola Verde Più

ALLEGATO ALLA DELIB. DI G.C.
N. 16 DEL 14.1.2013
IL PRESIDENTE
Flavio Tilocca
IL SEGRETARIO GEN.LE
Flavio Castagnaro

IL DIRETTORE SERVIZIO URBANISTICA
dot. Danilo Guarà

COMUNE DI VICENZA
PROVINCIA DI VICENZA
PIANO URBANISTICO ATTUATIVO
PAC 2/3

PROGETTAZIONE
arch. FRANCO ZANELLA
arch. MARIO FRIGO
collaboratori
plan. DAVIDE STEFANI

Ordine degli Architetti
Pianificatori, Paesaggisti e
Conservatori Provincia di Vicenza
FRANCO ZANELLA
n° 688

Ordine degli Architetti
Pianificatori, Paesaggisti e
Conservatori Provincia di Vicenza
MARIO FRIGO
n° 919

AUXOASSOCIATI

ARCH. MARIO FRIGO
STRADA DI LONGARA 234 - 36100 VICENZA
TEL. 0444240663

STATO DI PROGETTO
RETE FOGNATURE E
SCARICHI

6

DATA: NOVEMBRE 2011
IN PRATICA: 9/13
FILE: il_pianificazione_urbanistica_112_Murto_Pac2

AGGIORNAMENTO: GENNAIO 2013
RESPONSABILE DEL PROGETTO: FZ/DS

SCALA: 1:500
F. 1/10
PARTICOLARI 1:100

AUXO ASSOCIATI
CORSO FOGAZZARO 18 - 36100 VICENZA
TEL. +390444240663

