


- LEGENDA**
- Perimetro PUA
 - Stralcio 1
 - Stralcio 2
 - Verde pubblico
 - Incrocio rialzato in betonelle
 - Pista ciclabile con manto asfaltico
 - Marciapiede con manto asfaltico
 - Viali pedonali in materiale arido (stabilizzato) rotolato e pressato
 - Segnaletica verticale con varie indicazioni
 - Illuminazione pubblica
 - Isole ecologiche
 - Giochi e attrezzature per bambini
 - Panchine, cestini, porta biciclette
 - Alberature a grande sviluppo
 - Alberature a medio sviluppo
 - Alberature a piccolo sviluppo
 - Siepi
- Particolare annesso pedonale marciapiede in corrispondenza degli attraversamenti scala 1:50
- SCALA: 1:1000

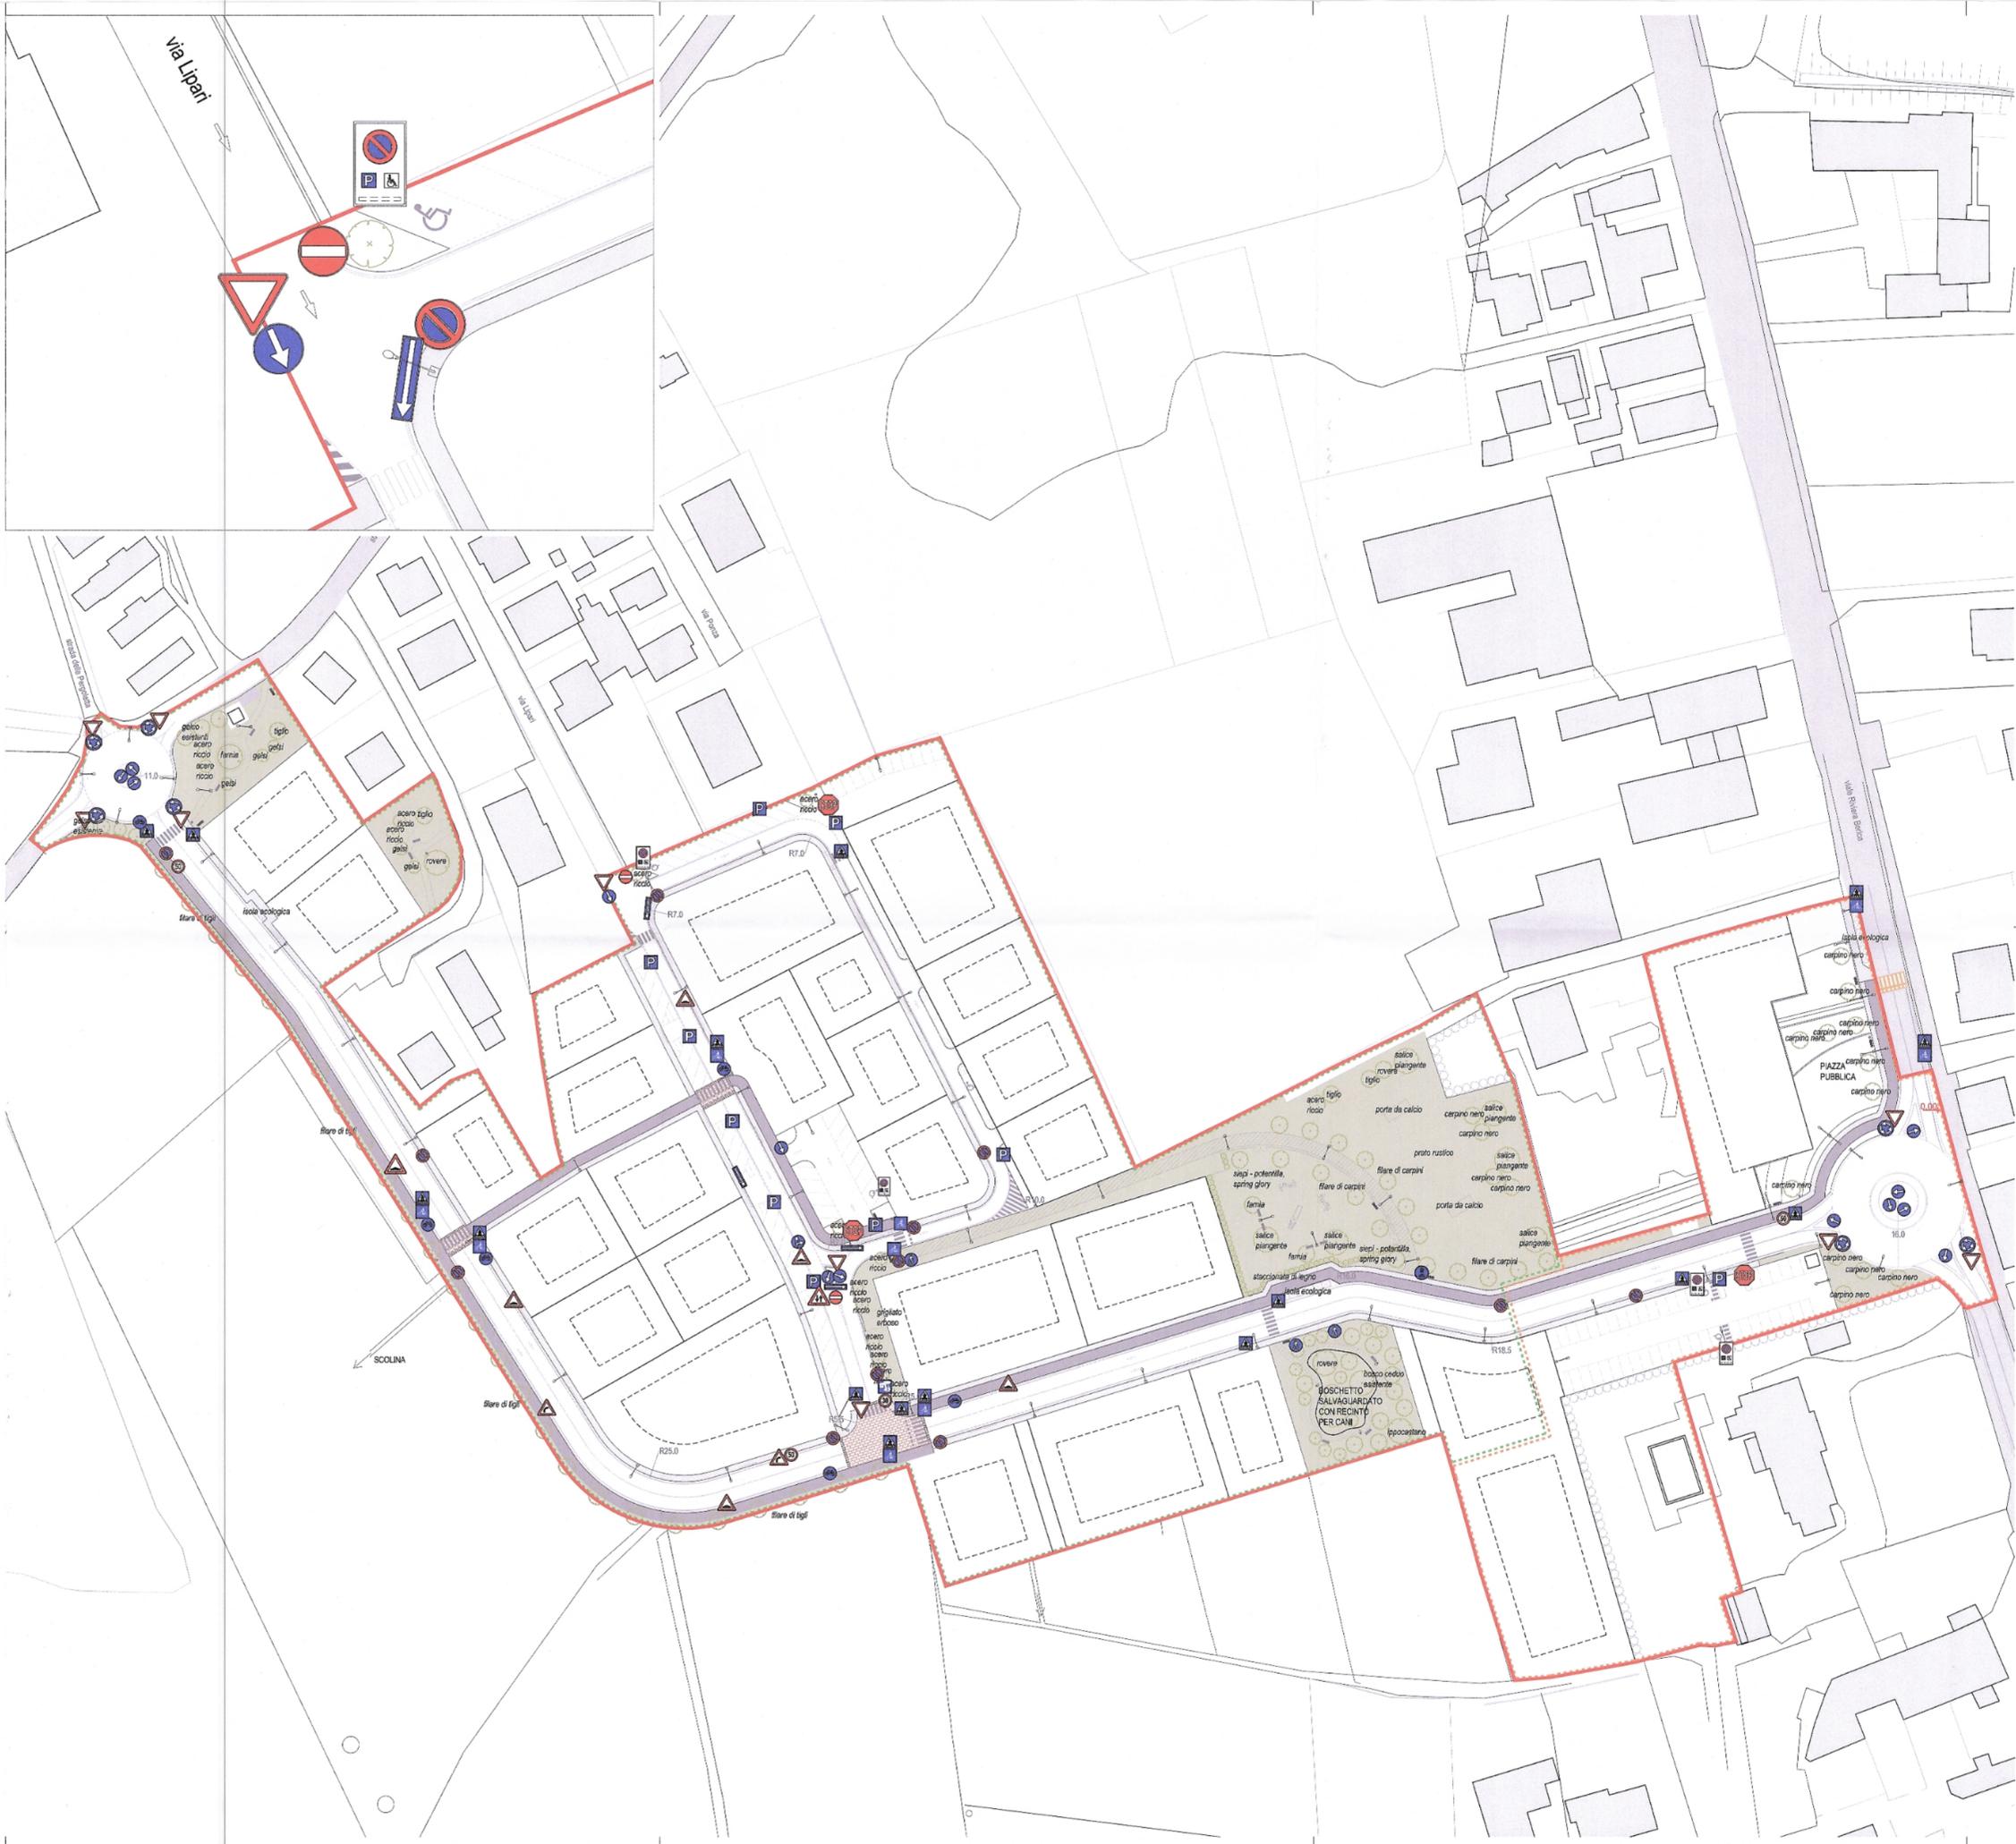

ALLEGATO ALLA DELIB. DI G.C. N. ... DEL ... 2012

EDILVILLA srl

PROPRIETÀ E COMMITTI
CONSORZIO PAC 3 CAMPEDELLO
 Presidente Zorzan Renzo
 Edilvill srl
 Campagnaro Alessandro
 Carbone Antonia
 Palin Lucio
 Salin Giancarlo
 Società agricola Verde Più

COMUNE DI VICENZA
 PROVINCIA DI VICENZA
 PIANO URBANISTICO ATTUATIVO
PAC 2/3

PROGETTAZIONE
 arch. FRANCO ZANELLA
 arch. MARIO FRIGO
 COLLABORAZIONE
 pian. DAVIDE STEFANI

STATO DI PROGETTO
 SEGNALETICA STRADALE
 SISTEMAZIONE ESTERNA E VERDE

10

DATA: NOVEMBRE 2011
 AGGIORNAMENTO: GENNAIO 2013

PROGETTO ASSOCIATI
 A. CORSO FOZZAZZARO 18 - 37100 VICENZA

AUXOASSOCIATI

ARCH. MARIO FRIGO
 STRADA DI LONGARA 234 - 36100 VICENZA
 TEL. 0444240663