



COMUNE DI VICENZA

Dipartimento Territorio
Settore Urbanistica

Il Direttore Unità di Progetto
Pianificazione Strategica e Territoriale
arch. Antonio Bortoli

Riclassificazione urbanistica di parte della Zona a verde sportivo di progetto (SP5-F) lungo strada dell'Ospedaletto in Zona per attrezzature di interesse collettivo di progetto (SP2-F), ai sensi dell'articolo 30 punto 11, delle NTA del vigente PRG/PI

ALLEGATO ALLA DELIB. CONS.

N. 38 DEL 3.7.2012.....

IL PRESIDENTE

F.to **BUETTO**

IL SEGRETARIO GEN.LE

F.to **CAPORRINO**

Relazione illustrativa

Giugno 2012

Il Sindaco
L'Assessore

Achille Variati
Francesca Lazzari

Il Direttore del Dipartimento
Il Direttore del Settore Urbanistica

Antonio Bortoli
Danilo Guarti

Collaborazione Tecnica

Massimo Masiero
Marco Balestro
Fiorenzo Dal Maso

Collaborazione Amministrativa

Carla Zimello
Nicoletta Pretto



CITTÀ PATRIMONIO MONDIALE UNESCO

CITTÀ DECORATA DI DUE MEDAGLIE D'ORO PER IL RISORGIMENTO E LA RESISTENZA

Indice

Premessa	pag. 1
Inquadramento territoriale	pag. 2
La situazione patrimoniale	pag. 3
La situazione urbanistica vigente	pag. 4
Il Piano di Assetto del Territorio (PAT)	pag. 4
Il Piano Regolatore Generale/Piano degli Interventi (PRG/PI)	pag. 7
La riclassificazione	pag. 9

ALLEGATI

- Tavola n. 1 ESTRATTO PRG/PI VIGENTE
- Tavola n. 2 ESTRATTO PRG/PI VARIANTE

Premessa

L'Amministrazione comunale intende dotare il quartiere di Ospedaletto di una zona dedicata ad attività ricreative, attraverso la realizzazione di una serie di attrezzature coperte e scoperte, come meglio illustrate dallo Studio di fattibilità predisposto dal competente Ufficio comunale, rispondendo così a una pluralità di bisogni espressi dalla comunità in occasione dell'assemblea pubblica tenutasi nel quartiere.

Primo intervento di questo progetto è la realizzazione di campo da gioco polifunzionale, coperto con una tensostruttura in legno lamellare e telone in PVC, finalizzato a svolgere attività sportive per giovani e ludico-ricreative rivolte a varie fasce d'età. A completamento della struttura sarà realizzato un blocco spogliatoi.

La norma di PRG/PI prevede per l'attuale zona urbanistica SP5-F la realizzazione di sole attrezzature sportive a raso. Per tale motivo, visto il progetto che l'Amministrazione comunale intende realizzare sul proprio terreno, nel perseguimento del prioritario interesse pubblico, con particolare riferimento alla comunità di Ospedaletto, risulta necessaria una riclassificazione di Zona ai sensi dell'art.30 punto 11 delle Norme Tecniche di Attuazione del PRG/PI vigente.

Inoltre, visto che una parte del terreno comunale nonché una porzione degli spogliatoi ricade in zona urbanistica RSA3 – Borghi storici, risulta necessaria la deroga dai confini di Zona, così come ammessa dall'art. 63 delle Norme Tecniche di Attuazione del PRG/PI vigente.

Inquadramento territoriale



Vista aerea

L'area oggetto di riclassificazione è situata a nord-est del territorio comunale, in località Ospedaletto, verso il confine con il Comune di Bolzano Vicentino.

Si tratta di un'area libera, posta sul retro dell'edificato di strada Postumia e la nuova lottizzazione di strada dell'Ospedaletto.

La situazione patrimoniale

L'area oggetto di riclassificazione interessa parte del terreno di proprietà comunale censito catastalmente al foglio 76, mappali n. 135 (porzione), n. 648 (porzione), n. 650, per una superficie di circa 3.050 mq.



Individuazione catastale

La situazione urbanistica vigente

▪ Il Piano di Assetto del Territorio (PAT)

Con riferimento alla *Carta dei vincoli e della Pianificazione Territoriale* (Fig. 1), l'area oggetto di riclassificazione ricade nel "Vincolo a tutela del paesaggio - Corsi d'acqua", ai sensi del DLgs. n. 42/2004, di cui all'articolo 6 delle Norme Tecniche di Attuazione, nonché in "Area a pericolosità idraulica" classificata P1 – Pericolosità moderata, come individuata dal Piano di Assetto Idrogeologico (PAI), di cui all'articolo 7 delle medesime norme.

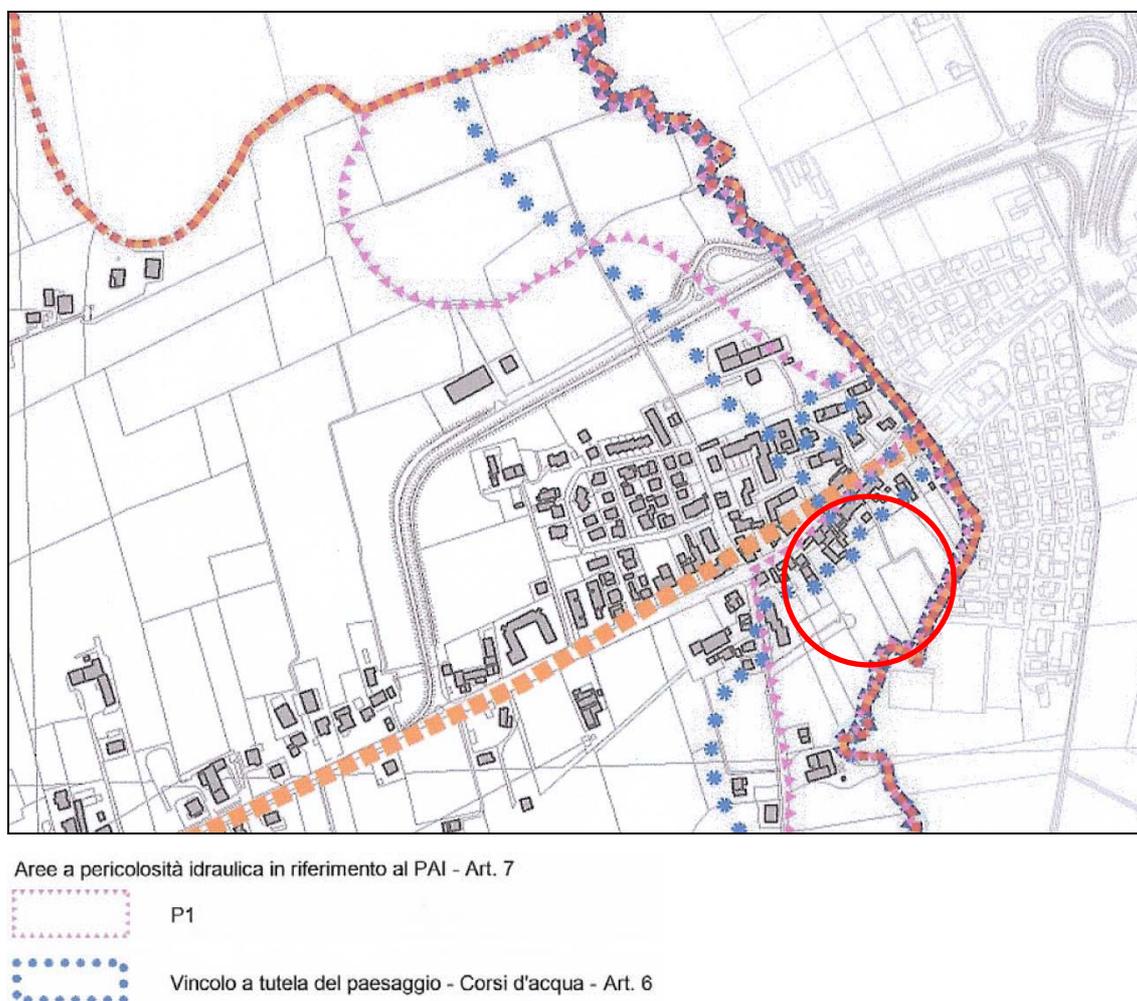


Fig. 1: Estratto della *Carta dei Vincoli e della Pianificazione Territoriale*

La *Carta delle Fragilità* individua l'area come "Area idonea a condizione", e "Area esondabile o a ristagno idrico", di cui agli articoli 14 e 15 delle medesime norme (Fig. 2).


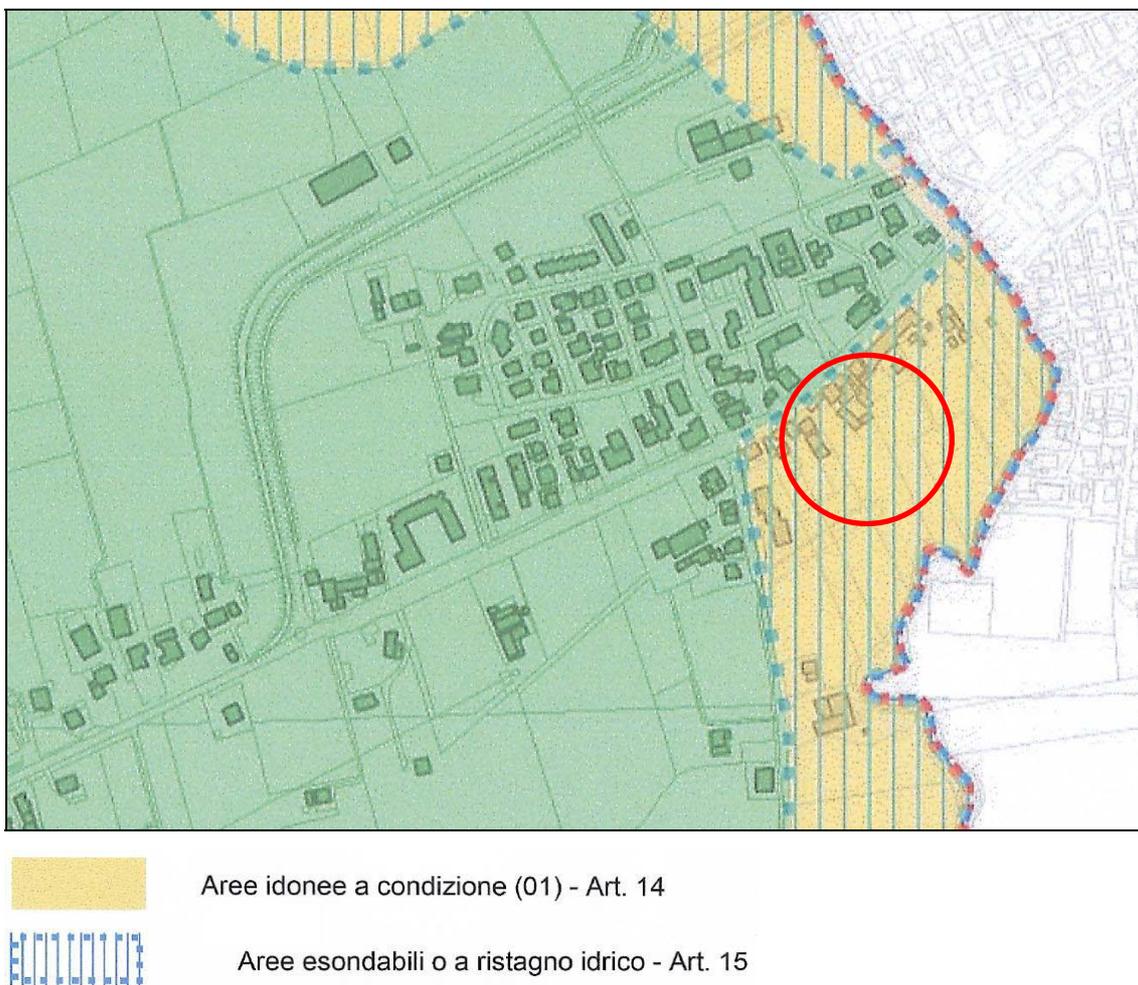


Fig. 2: Estratto della *Carta delle Fragilità*

La *Carta delle Trasformabilità* (Fig. 3), classifica l'area come "Tessuto urbano consolidato", di cui all'articolo 24 delle medesime norme.



Tessuto urbano consolidato - Art. 24

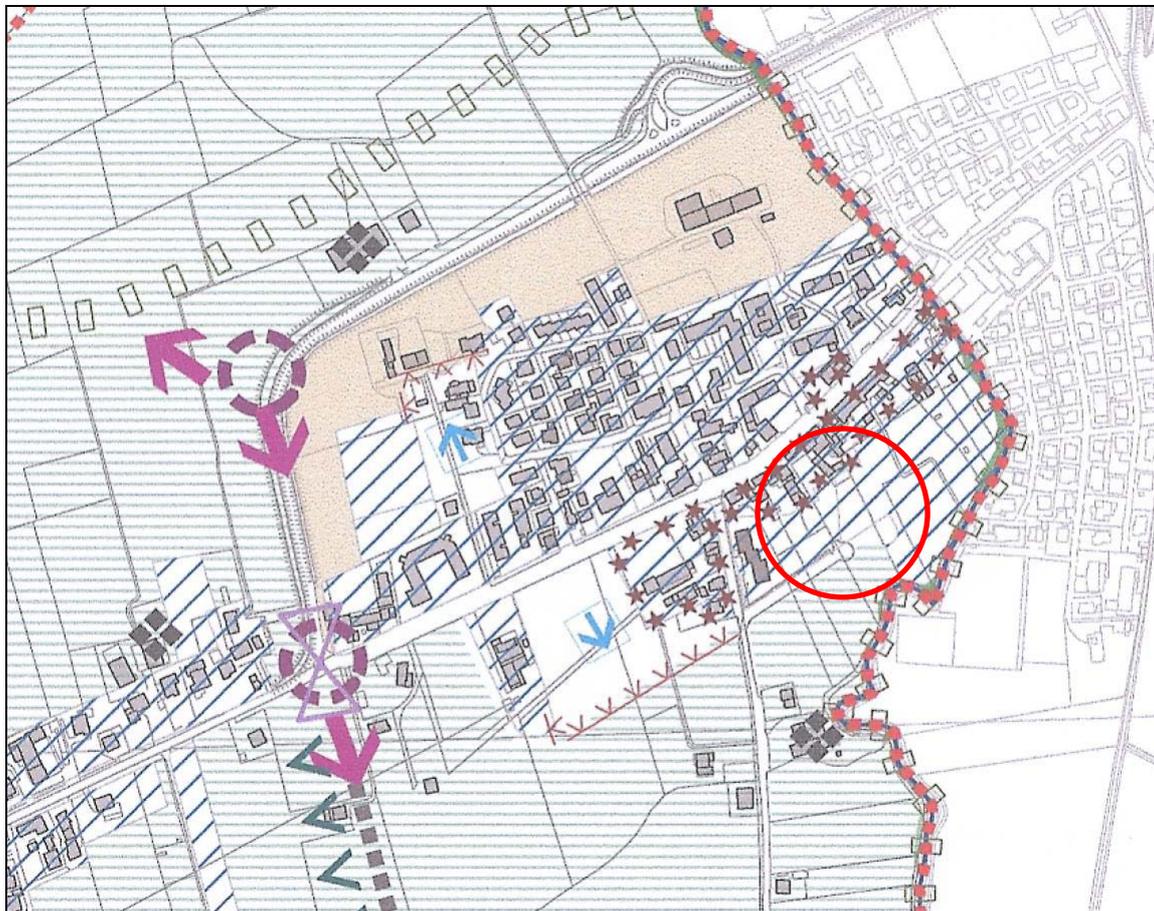

Tessuto antico e tessuto storico - Art. 21

Fig. 3: Estratto della *Carta delle Trasformabilità*

▪ Il Piano Regolatore Generale/Piano degli Interventi (PRG/PI)

Il PRG/PI vigente classifica l'area come Zona a verde sportivo (SP5) di progetto, attuabile applicando la seguente normativa (art.30, punto 6, lettera a):

Zona per attrezzature di interesse collettivo (SP2)

(omissis)

6. Sono destinate agli impianti sportivi coperti e scoperti immersi nel verde, che deve occupare almeno il 50% dell'intera area.

Il PRG si attua applicando i seguenti indici:

a) (SP5-S e SP5-F) esistenti e di progetto:

- l'indice si applica relativamente al 50% dell'area;

- per gli impianti coperti $U_f = 0,30 \text{ mq/mq}$

- per gli impianti scoperti $U_f = 0,60 \text{ mq/mq}$

- Parcheggi = 0,10 Su


(omissis)

- L'area SP5 lungo la strada dell'Ospedaletto è soggetta a PUA e convenzionata con il Comune. Le eventuali attrezzature sportive di nuova realizzazione dovranno essere a raso.

(omissis)

Inoltre, su tale Zona è riportato l'indicativo tracciato di "Percorso pedonale".

Ai sensi dell'art.28 punto 3 delle Norme Tecniche di Attuazione, "il loro tracciato potrà subire modifiche motivate in sede di progetto definitivo, in conformità con quanto previsto dagli articoli 25 e 33."

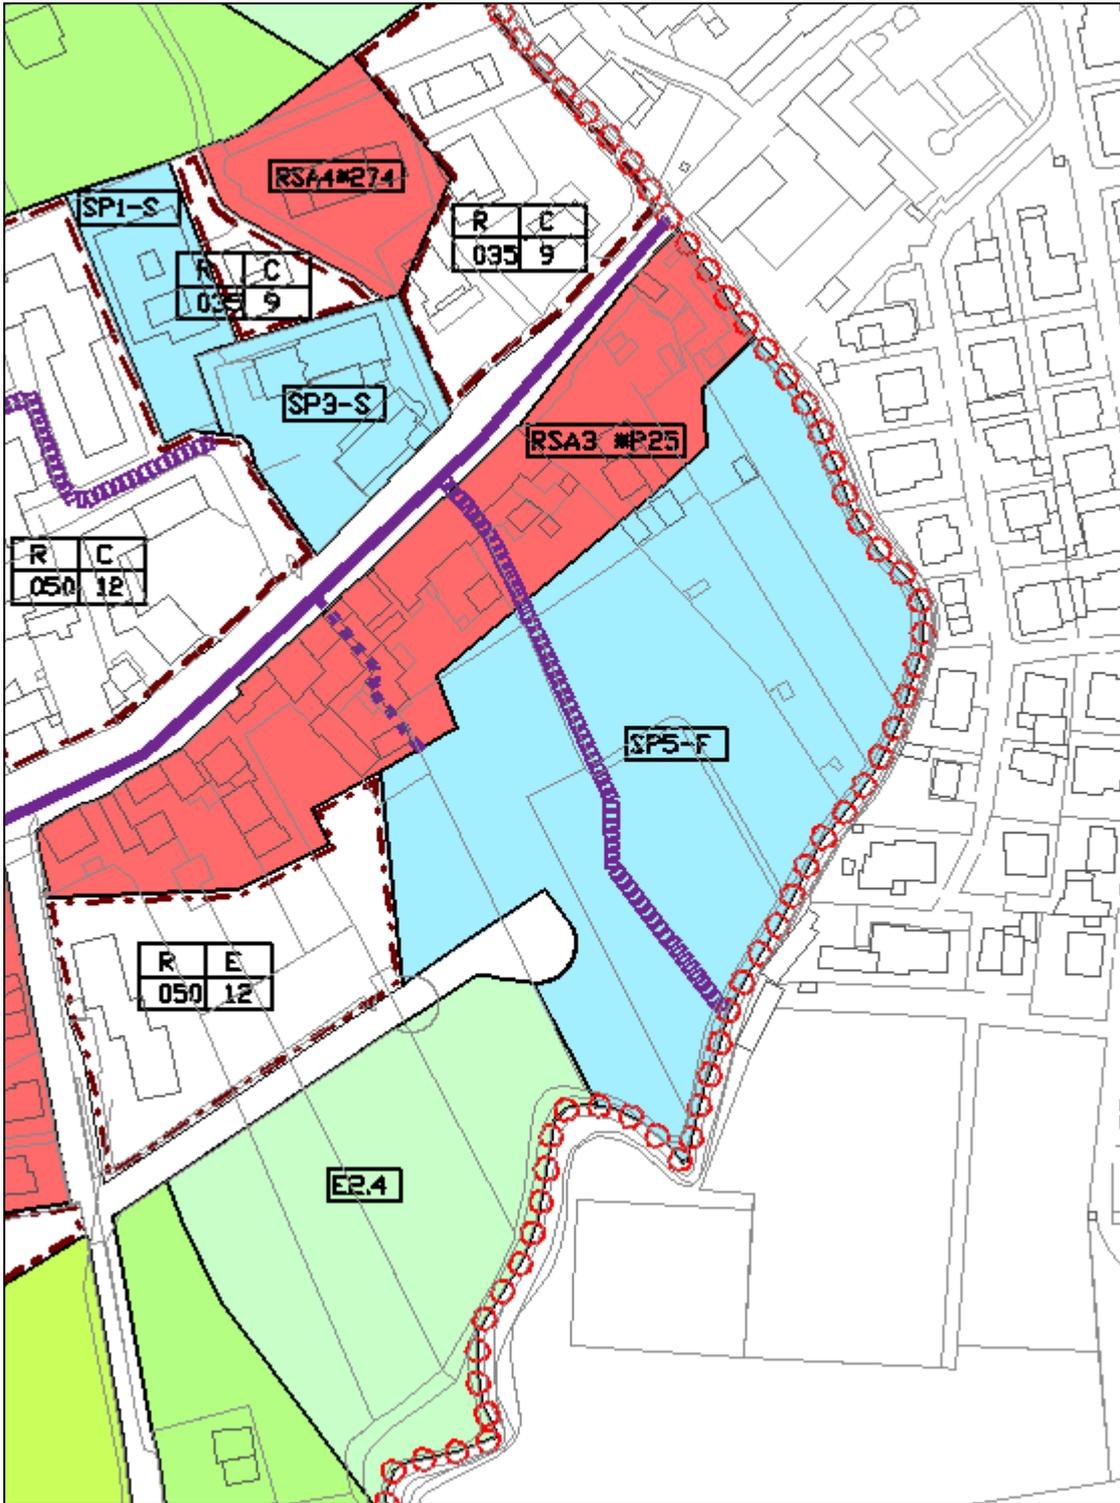

Estratto PRG/PI vigente – scala adattata

La riclassificazione

Per attuare il primo intervento del progetto promosso dall'Amministrazione comunale, l'area è da riclassificare in *Zona per attrezzature di interesse collettivo di progetto (SP2-F)*, applicando la corrispettiva norma dell'art. 30, punto 3 , lettera c:

Zona per attrezzature di interesse collettivo (SP2)

Sono destinate alle seguenti attrezzature: partecipative, assistenziali, amministrative, culturali, sociali, associative, sanitarie, ricreative, direzionali e commerciali, con distribuzione al dettaglio limitatamente a livelli di quartiere.

Il PRG si attua applicando i seguenti indici:

(omissis)

c) (SP2-F) progetto:


- **Uf = 0.80 mq/mq**
- **If = 3.00 mc/mq**
- **H = 15,00 ml**
- **Parcheggi = 0.40 Su**

(omissis)

La nuova zona urbanistica permetterà quindi la realizzazione di un campo di gioco, con dimensioni di metri 23,00 per 41,00 e altezza 10,50 metri, coperto da una tensostruttura in legno lamellare (volume stimato inferiore agli 8.000 mc) dotata di quattro ingressi con le pareti lunghe completamente apribili. Sono previsti l'impianto di riscaldamento, di destratificazione di aria calda, di illuminazione.

Sarà possibile realizzare anche gli spogliatoi, per una superficie indicativa di circa 280/300 mq e altezza di circa 3 metri.

ALLEGATI

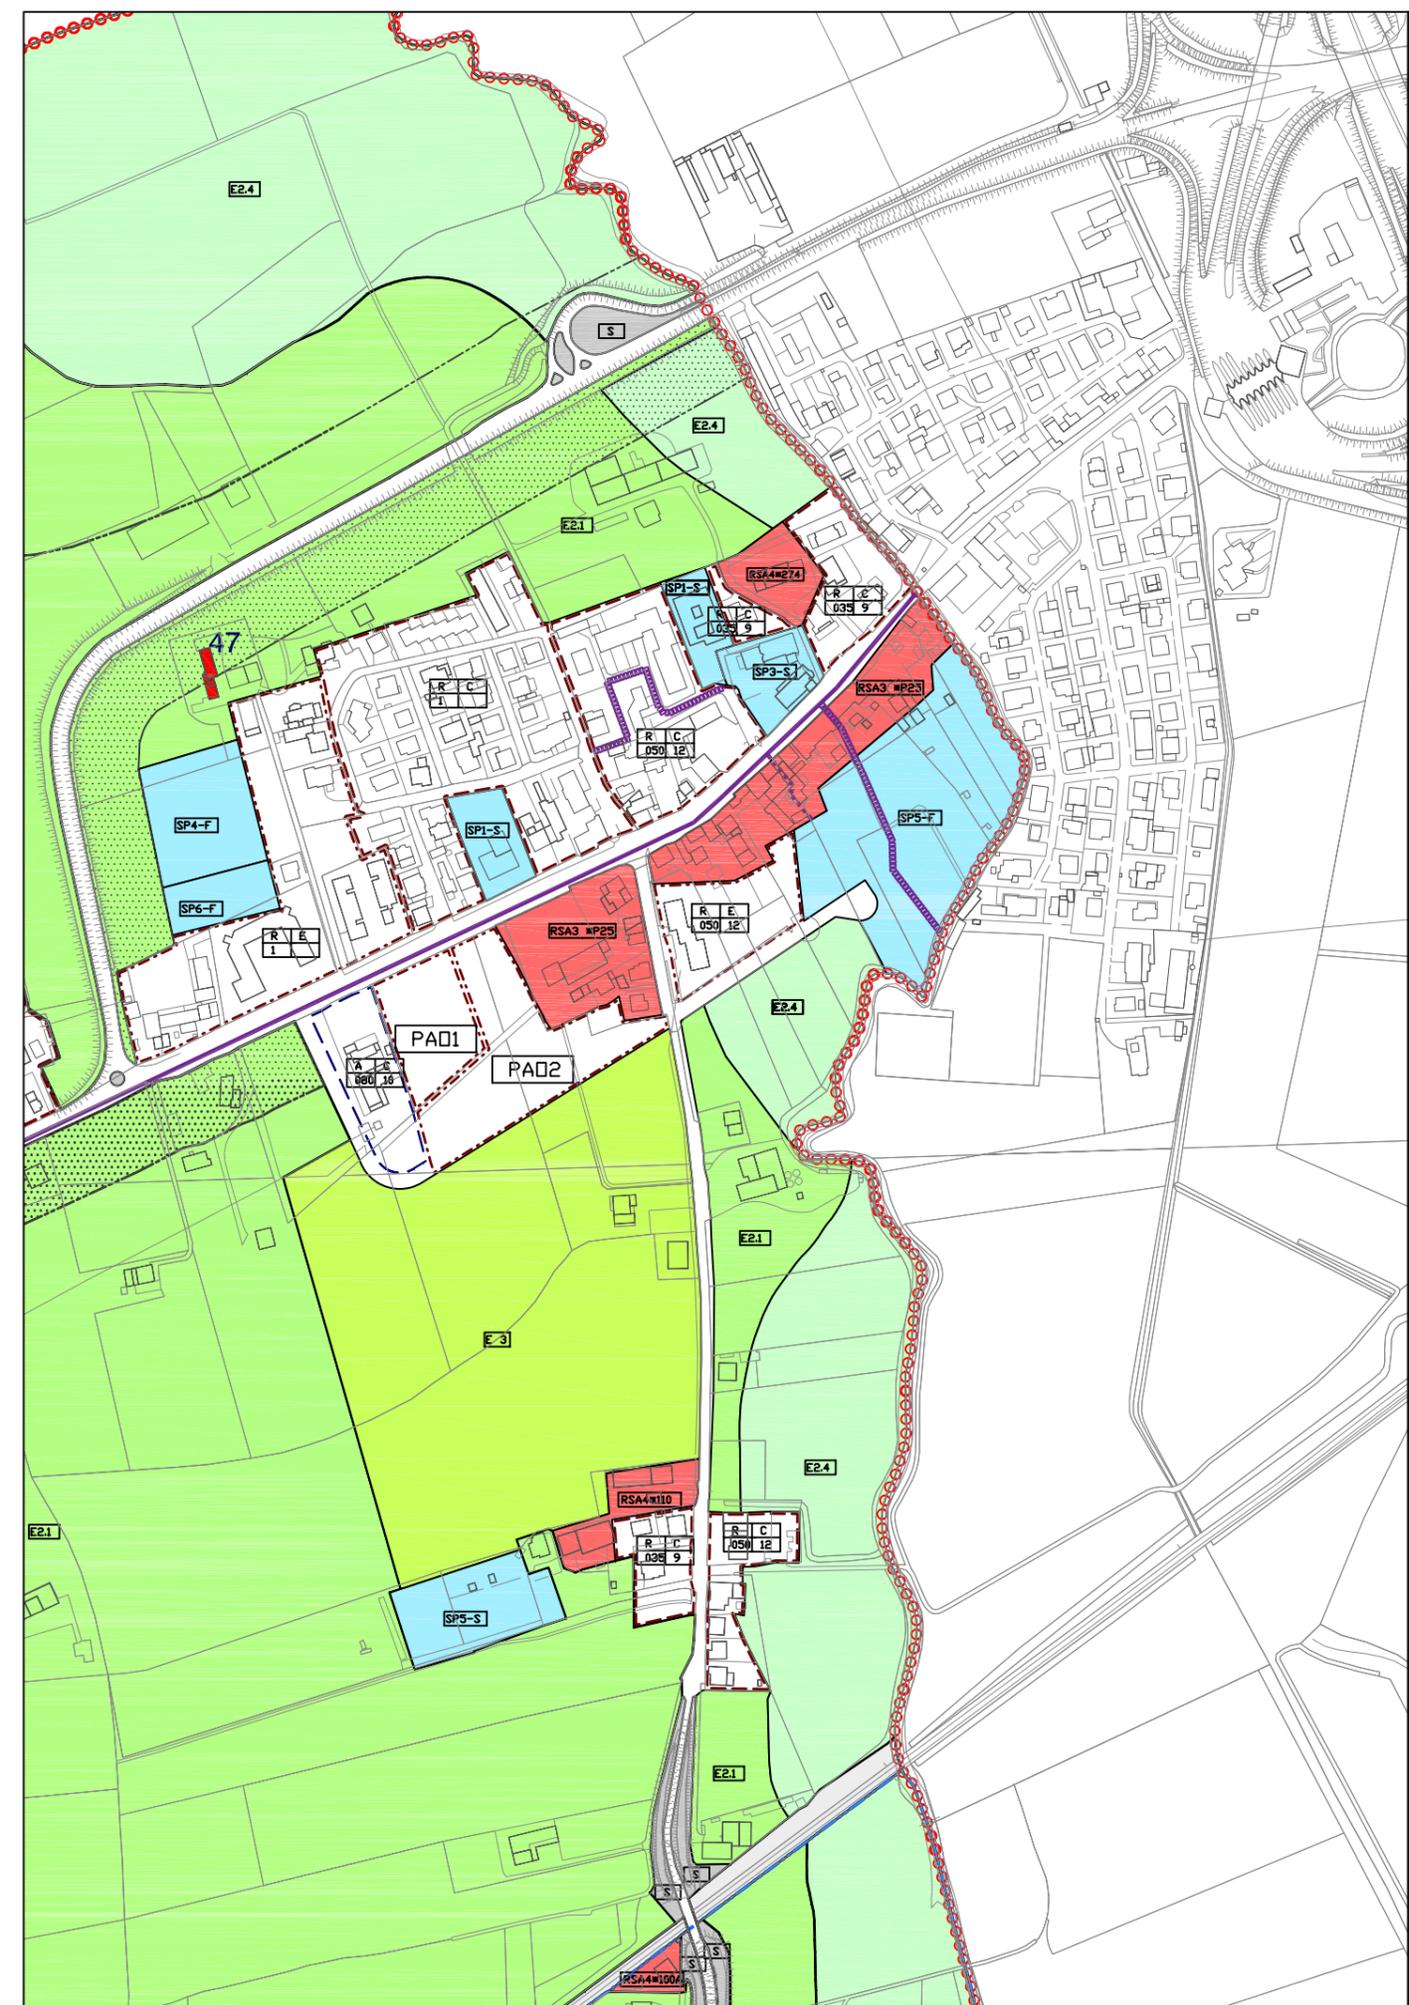

LEGENDA

- Confine comunale
- | | |
|---|---|
| 1 | 2 |
| 3 | 4 |

 1 - Destinazioni d'uso
2 - Tipologie di intervento urbanistico
3 - Indici di utilizzazione
4 - Altezze massime degli edifici (mt)
- ZONIZZAZIONE**
- ZONE DI VALORE STORICO AMBIENTALE** art. 35 NTA
 - RSA1 - Centro storico
 - RSA2 - Zona di edificazione recente di valore architettonico e/o ambientale
RSA3 - Borghi storici
RSA4 n° - Beni storico architettonici
R° n° - Zone a verde privato
- ZONE RESIDENZIALI E MISTE**
 - Zona residenziale e mista esistente e di completamento (R/C - R/C' - RA/C - RCD/C - R/CIA) art. 36 NTA
 - Zona residenziale e mista esistente e di ristrutturazione (R/RT - RA/RT - RCD/RT) art. 37 NTA
Piano esecutivo confermato (R/PEC) art. 43 NTA
 - Ambito soggetto a P.I.R.U.E.A.
Zona residenziale e mista di espansione (R/E - RA/E)
Area Speciale n°
Area soggetta a P.U.A. nell'ambito delle frazioni n°
Ambito soggetto a Piano Particolareggiato n° art. 38 NTA
art. 39 NTA
art. 40 NTA
art. 41 NTA
art. 42 NTA
 - A.I. - Ambito di Intervento del PIRUEA Vetri o del PIRUEA Pomari
A.V. - Ambito Edificato del PIRUEA Vetri
A.E. - Ambito di Intervento del PIRUEA Pomari
Comparti del PP10 - COMPARTO A-B-C art. 38 NTA
 - Ambito di archeologia industriale art. 42 NTA
 - Edificio di valore storico documentale art. 42 NTA
- ZONE PER INSEDIAMENTI ECONOMICO-PRODUTTIVI**
 - Artigianali e Industriali esistenti e di completamento (A/C - A/PEC - I/C - I/bis - I Speciale) art. 45 NTA
Commerciali - anonarie esistenti e di completamento (CA/C - CA/PEC) art. 46 NTA
Piani esecutivi confermati (A/PEC - CA/PEC) art. 45 NTA
 - Artigianali e Industriali di espansione (A/E - I/E)
Commerciali - anonarie di espansione (CA/E - CA/E)
Zona produttiva di Vicenza Est (AICA/E)
Zona produttiva di Bertessina (ARCA/E) art. 45 NTA
art. 46 NTA
art. 44 NTA
art. 44 NTA
- ZONE AGRICOLE**
 - E1 art. 47-55 NTA
 - E2.1 art. 47-55 NTA
 - E2.2 art. 47-55 NTA
 - E2.3 art. 47-55 NTA
 - E2.4 art. 47-55 NTA
 - E3 art. 47-55 NTA
 - Annessi rustici non più funzionali al fondo art. 50 NTA - punto 2
 - Attività produttiva in zona rurale art. 51 NTA
 - Vincolo di non edificazione art. 35 NTA
 - R° n° (ex RSA6 - vedi nucleo di riferimento) art. 35 NTA
- ZONE PER INTERVENTI DI INTERESSE GENERALE A SERVIZIO DELLA RESIDENZA (SP) ESISTENTI (S) E DI PROGETTO (F)** art. 30 NTA
 - SP1 - Zona per Istruzione
 - SP2 - Zona per attrezzature di interesse collettivo
 - SP2 bis - Area Tito a segno
 - SP2 ter - Area Meschinelli
 - SP3 - Zona per attrezzature religiose
 - SP3 bis - Zona per attrezzature religiose nella frazione di Debba
 - SP4 - Zona a verde naturale e attrezzato
 - SP4 bis - Zona a verde naturale e attrezzato di Gogna
 - SP5 - Zona a verde sportivo
 - SP5 ter - Strada Parco
 - SP6 - SP6 * - Zona per parcheggi pubblici
 - SP5 bis - Spazi aperti
 - Area per manifestazioni di massa
- ZONE PER INTERVENTI DI INTERESSE GENERALE A LIVELLO URBANO E SOVRACOMUNALE ESISTENTI (S) E DI PROGETTO (F)** art. 31 NTA
 - F1 - Zona per attrezzature di interesse collettivo
 - F2 - Zona per attrezzature religiose
 - F3 - Zona per attrezzature militari e per la protezione civile e fordone pubblico
 - F3 bis - Zona Laghetto
 - F3 ter - Zona a servizio della Caserma Ederle
 - F4 - Zona per impianti tecnologici e per servizi speciali
 - F4 ter - Area sita in via Biron di Sopra
 - F5 - Zona per l'edilizia scolastica ed universitaria con strutture ricettive complementari
 - F5 bis - Zona di progetto per l'Università
 - F6 - Zona per attrezzature sanitarie ed ospedaliere
 - F6 bis (S) - Casa Famiglia Speranza in località Via Nicolosi 32
 - F6 bis (F) - Area sita in viale Crotoli
 - F6 ter - Ex Colonia Badini Aldighieri in località Gogna
 - F6 quater - Comunità alloggio per disabili in località Bertessina
 - F7 - Zona per fascia alberata
 - F8 - Zona per attrezzature sportive
 - F9 - Zona per attrezzature sociali al servizio dell'industria
 - F10 - Zona cimiteriale
 - F11 - Zona per parcheggi ed aree interscambio
 - F12 - Aeroporto
 - F13 - Zona per campeggi
 - F14 - Zona per orti urbani
 - F15 - Zona a parco ed a riserva naturale
 - F16 - Zona per servizi complementari a supporto dei parcheggi di interscambio

INFRASTRUTTURE

- Viabilità esistente e di progetto art. 25 NTA
- Infrastrutture viarie Quartiere S. Felice art. 26 NTA
- Strada parco art. 27 NTA
- Piste ciclabili art. 28 NTA
- Percorsi ciclabili art. 28 NTA
- Percorsi pedonali art. 28 NTA
- Zona ferroviaria art. 32 NTA
- S - Zona di rispetto stradale art. 33 NTA
- Fascia di rispetto stradale art. 33 NTA

TUTELE

VINCOLI E FASCE DI RISPETTO

- V/1 - Vincolo cimiteriale art. 56 NTA
- Fascia di rispetto cimiteriale art. 57 NTA
- Fascia di rispetto tecnologico art. 57 NTA
- V/5 - Zone di rispetto dei corsi d'acqua art. 56 NTA
- Fascia di rispetto dei corsi d'acqua art. 56 NTA
- Fascia di rispetto per attrezzature sanitarie e ospedaliere art. 57 NTA

PROGETTI SPECIALI

- Ambienti Progetti Speciali art. 58 NTA
 - 1 - Valletta del Silenzio
 - 2 - Astichello
 - 3 - S. Agostino/Retrone
 - 4 - Oasi di Casale
 - 5 - Monte Crocetta
 - 6 - Bojo delle Maddalene

SITI DA BONIFICARE

- MISIP n° - Messa in sicurezza permanente art. 59 NTA
- MISO n° - Messa in sicurezza operativa

PRESCRIZIONI PARTICOLARI

- Elettrodotti >132 KV
- Cono di volo (D.M. 120/1977)
- Zone di tutela assoluta relative alla difesa delle risorse idriche (D.P.R. N. 236/1988 - art. 5)
- Zone di rispetto relative alla difesa delle risorse idriche (D.P.R. N. 236/1988 - art. 6)
- Previsione puntuale annesso rurale art. 50 NTA



COMUNE DI VICENZA

Riclassificazione urbanistica di parte della Zona a verde sportivo di progetto (SP5-F) lungo strada dell'Ospedaletto in Zona per attrezzature di interesse collettivo di progetto (SP2-F), ai sensi dell'articolo 30 comma 11, delle NTA del vigente PRG/PI


Tavola n. 1
ESTRATTO PRG/PI VIGENTE

GIUGNO 2012 **SCALA 1:5000**

Dipartimento Territorio
Settore urbanistica

<p><i>Il Sindaco</i> Antonio Caporino</p> <p><i>Il Segretario</i> Francesca Lazzari</p> <p><i>L'assessore</i> Antonio Bortoli</p> <p><i>Il Direttore del Dipartimento</i> Daniilo Guati</p> <p><i>Il Direttore del Settore Urbanistica</i> Fiorenzo Dal Maso</p> <p><i>Collaborazione Tecnica</i> Massimo Masiero Marco Balestro</p> <p><i>Collaborazione Amministrativa</i> Carla Zimello Nicoletta Pretto</p>	<p>Achille Variati</p> <p>Antonio Caporino</p> <p>Francesca Lazzari</p> <p>Antonio Bortoli</p> <p>Daniilo Guati</p> <p>Fiorenzo Dal Maso</p> <p>Massimo Masiero</p> <p>Marco Balestro</p> <p>Carla Zimello</p> <p>Nicoletta Pretto</p>
--	--

Città Patrimonio Mondiale Unesco
CITTÀ DECORATA DI DUE MEDAGLIE D'ORO PER IL RISORGIMENTO E LA RESISTENZA

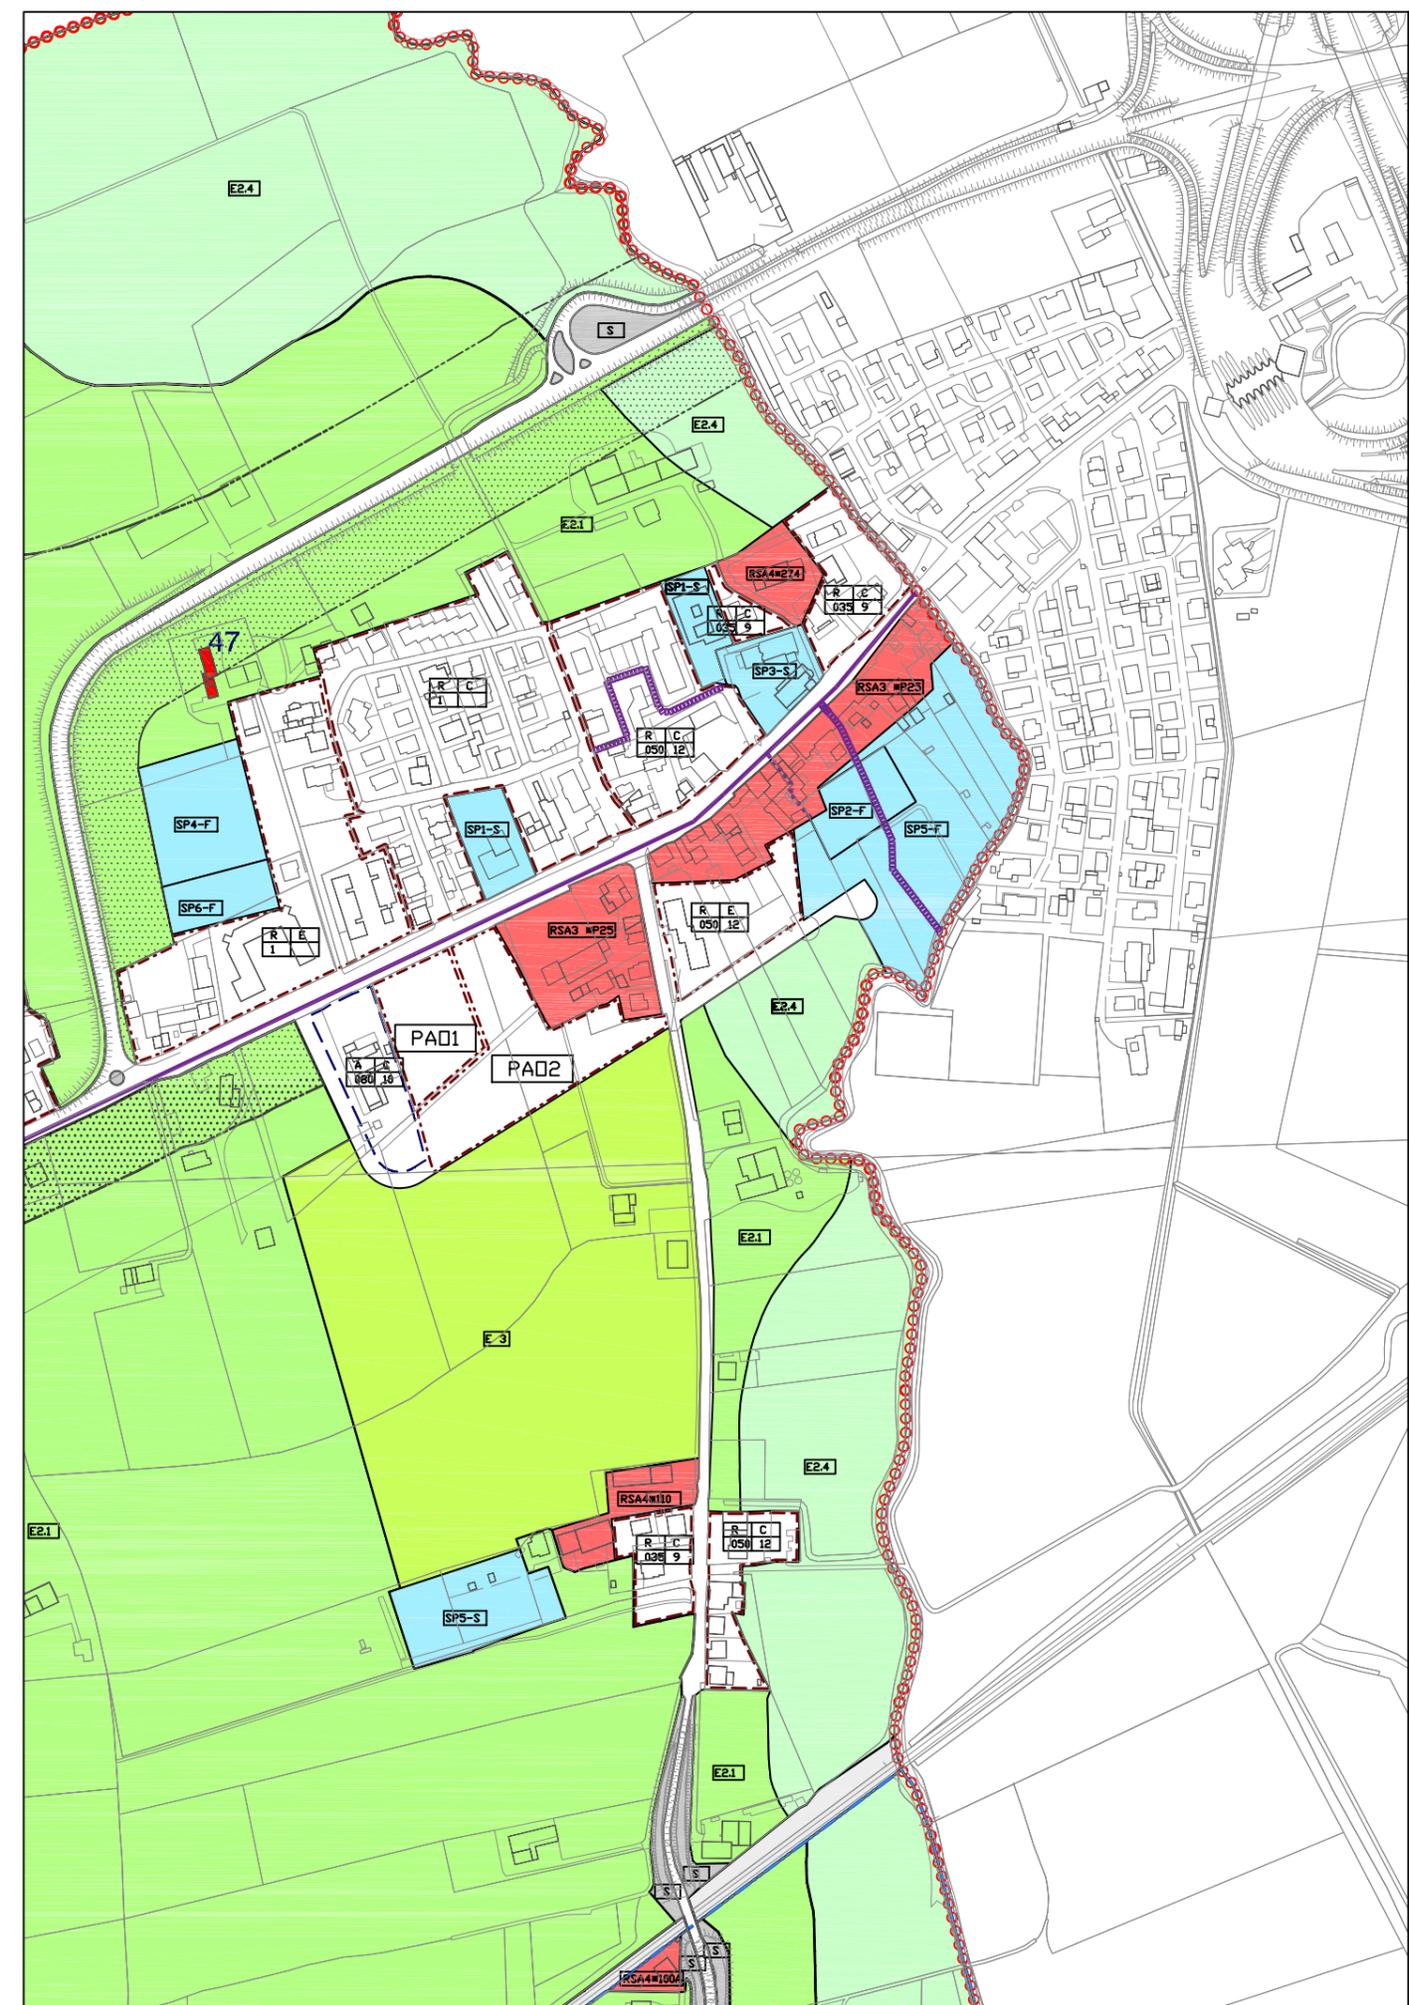

LEGENDA

- Confine comunale art. 25 NTA
- 1 - Destinazioni d'uso
2 - Tipologie di intervento urbanistico
3 - Indici di utilizzazione
4 - Altezze massime degli edifici (mt) art. 26 NTA
- ZONIZZAZIONE**
- ZONE DI VALORE STORICO AMBIENTALE** art. 35 NTA
 - RSA1 - Centro storico
 - RSA2 - Zona di edificazione recente di valore architettonico e/o ambientale
 - RSA3 - Borghi storici
 - RSA4 n° - Beni storico architettonici
 - R* n° - Zone a verde privato
- ZONE RESIDENZIALI E MISTE**
 - Zona residenziale e mista esistente e di completamento (R/C - R/C' - RA/C - RCD/C - R/CIA) art. 36 NTA
 - Zona residenziale e mista esistente e di ristrutturazione (R/RT - RA/RT - RCD/RT) art. 37 NTA
 - Piano esecutivo confermato (R/PEC) art. 43 NTA
 - Ambito soggetto a P.I.R.U.E.A. art. 38 NTA
 - Zona residenziale e mista di espansione (R/E - RA/E) art. 39 NTA
 - Area Speciale n° art. 40 NTA
 - Area soggetta a P.U.A. nell'ambito delle frazioni n° art. 41 NTA
 - Ambito soggetto a Piano Particolareggiato n° art. 42 NTA
 - A.I. - Ambito di Intervento del PIRUEA Vetri o del PIRUEA Pomari art. 38 NTA
 - A.V. - Ambito Edificato del PIRUEA Vetri art. 38 NTA
 - A.E. - Ambito di Intervento del PIRUEA Pomari art. 38 NTA
 - Comparti del PP10 - COMPARTO A-B-C art. 38 NTA
 - Ambito di archeologia industriale art. 42 NTA
 - Edificio di valore storico documentale art. 42 NTA
- ZONE PER INSEDIAMENTI ECONOMICO-PRODUTTIVI**
 - Artigianali e Industriali esistenti e di completamento (A/C - A/PEC - I/C - I/bis - I Speciale) art. 45 NTA
 - Commerciali - anonarie esistenti e di completamento (CA/C - CA/PEC) art. 46 NTA
 - Piani esecutivi confermati (A/PEC - CA/PEC) art. 45 NTA
 - Artigianali e Industriali di espansione (A/E - I/E) art. 45 NTA
 - Commerciali - anonarie di espansione (CA/E - CA'/E) art. 46 NTA
 - Zona produttiva di Vicenza Est (AICA/E) art. 44 NTA
 - Zona produttiva di Bertessina (ARCA/E) art. 44 NTA
- ZONE AGRICOLE**
 - E1 art. 47-55 NTA
 - E2.1 art. 47-55 NTA
 - E2.2 art. 47-55 NTA
 - E2.3 art. 47-55 NTA
 - E2.4 art. 47-55 NTA
 - E3 art. 47-55 NTA
 - Annessi rustici non più funzionali al fondo art. 50 NTA - punto 2
 - Attività produttiva in zona rurale art. 51 NTA
 - Vincolo di non edificazione art. 35 NTA
 - R* n° (ex RSA6 - vedi nucleo di riferimento) art. 35 NTA
- ZONE PER INTERVENTI DI INTERESSE GENERALE A SERVIZIO DELLA RESIDENZA (SP) ESISTENTI (S) E DI PROGETTO (F)** art. 30 NTA
 - SP1 - Zona per Istruzione
 - SP2 - Zona per attrezzature di Interesse collettivo
 - SP2 bis - Area Tito a segno
 - SP2 ter - Area Meschinelli
 - SP3 - Zona per attrezzature religiose
 - SP3 bis - Zona per attrezzature religiose nella Frazione di Debba
 - SP4 - Zona a verde naturale e attrezzato
 - SP4 bis - Zona a verde naturale e attrezzato di Gogna
 - SP5 - Zona a verde sportivo
 - SP5 ter - Strada Parco
 - SP6 - SP6 * - Zona per parcheggi pubblici
 - SP6 bis - Spazi aperti
 - Area per manifestatori di massa
- ZONE PER INTERVENTI DI INTERESSE GENERALE A LIVELLO URBANO E SOVRACOMUNALE ESISTENTI (S) E DI PROGETTO (F)** art. 31 NTA
 - F1 - Zona per attrezzature di Interesse collettivo
 - F2 - Zona per attrezzature religiose
 - F3 - Zona per attrezzature militari e per la protezione civile e fordone pubblico
 - F3 bis - Zona Laghetto
 - F3 ter - Zona a servizio della Caserma Ederle
 - F4 - Zona per Impianti tecnologici e per servizi speciali
 - F4 ter - Area sita in via Biron di Sopra
 - F5 - Zona per l'edilizia scolastica ed universitaria con strutture ricettive complementari
 - F5 bis - Zona di progetto per l'Università
 - F6 - Zona per attrezzature sanitarie ed ospedaliere
 - F6 bis (S) - Casa Famiglia Speranza in località Via Nicolosi 32
 - F6 bis (F) - Area sita in viale Crotoli
 - F6 ter - Ex Colonia Badini Aldighieri in località Gogna
 - F6 quater - Comunità alloggio per disabili in località Bertessina
 - F7 - Zona per fascia alberata
 - F8 - Zona per attrezzature sportive
 - F9 - Zona per attrezzature sociali al servizio dell'Industria
 - F10 - Zona cimiteriale
 - F11 - Zona per parcheggi ed aree interscambio
 - F12 - Aeroporto
 - F13 - Zona per campeggi
 - F14 - Zona per orti urbani
 - F15 - Zona a parco ed a riserva naturale
 - F16 - Zona per servizi complementari a supporto dei parcheggi di interscambio

INFRASTRUTTURE

- Viabilità esistente e di progetto art. 25 NTA
- Infrastrutture viarie Quartiere S. Felice art. 26 NTA
- Strada parco art. 27 NTA
- Piste ciclabili art. 28 NTA
- Percorsi ciclabili art. 28 NTA
- Percorsi pedonali art. 28 NTA
- Zona ferroviaria art. 32 NTA
- S - Zona di rispetto stradale art. 33 NTA
- Fascia di rispetto stradale art. 33 NTA

TUTELE

VINCOLI E FASCE DI RISPETTO

- V/1 - Vincolo cimiteriale art. 56 NTA
- Fascia di rispetto cimiteriale art. 57 NTA
- Fascia di rispetto tecnologico art. 57 NTA
- V/5 - Zone di rispetto dei corsi d'acqua art. 56 NTA
- Fascia di rispetto dei corsi d'acqua art. 56 NTA
- Fascia di rispetto per attrezzature sanitarie e ospedaliere art. 57 NTA

PROGETTI SPECIALI

- Ambienti Progetti Speciali art. 58 NTA
- 1 - Valletta del Silenzio
- 2 - Astichello
- 3 - S. Agostino/Retrone
- 4 - Oasi di Casale
- 5 - Monte Crocetta
- 6 - Bojo delle Maddalene

SITI DA BONIFICARE

- MISP n° - Messa in sicurezza permanente art. 59 NTA
- MISO n° - Messa in sicurezza operativa

PRESCRIZIONI PARTICOLARI

- Elettrodotti >132 KV
- Cono di volo (D.M. 120/1977)
- Zone di tutela assoluta relative alla difesa delle risorse idriche (D.P.R. N. 236/1988 - art. 5)
- Zone di rispetto relative alla difesa delle risorse idriche (D.P.R. N. 236/1988 - art. 6)
- Previsione puntuale annesso rurale art. 50 NTA



COMUNE DI VICENZA

Riclassificazione urbanistica di parte della Zona a verde sportivo di progetto (SP5-F) lungo strada dell'Ospedaletto in Zona per attrezzature di interesse collettivo di progetto (SP2-F), ai sensi dell'articolo 30 comma 11, delle NTA del vigente PRG/PI

Tavola n. 2
ESTRATTO PRG/PI VARIANTE

GIUGNO 2012 **SCALA 1:5000**

Dipartimento Territorio
Settore urbanistica

<p><i>Il Sindaco</i> Antonio Caporino</p> <p><i>Il Segretario</i> Francesca Lazzari</p> <p><i>L'assessore</i> Antonio Bortoli</p> <p><i>Il Direttore del Dipartimento</i> Daniilo Guati</p> <p><i>Il Direttore del Settore Urbanistica</i> Fiorenzo Dal Maso Massimo Masiero Marco Balestro</p> <p><i>Collaborazione Amministrativa</i> Carla Zimello Nicoletta Pretto</p>	<p>Achille Variati</p> <p>Antonio Caporino</p> <p>Francesca Lazzari</p> <p>Antonio Bortoli</p> <p>Daniilo Guati</p> <p>Fiorenzo Dal Maso</p> <p>Massimo Masiero</p> <p>Marco Balestro</p> <p>Carla Zimello</p> <p>Nicoletta Pretto</p>
---	--

Città Patrimonio Mondiale Unesco
CITTÀ DECORATA DI DUE MEDAGLIE D'ORO PER IL RISORGIMENTO E LA RESISTENZA