

COMUNE DI VICENZA
PROVINCIA DI VICENZA

COPIA

PIANO URBANISTICO ATTUATIVO

PAM1 - VIA ROLLE

IL DIRETTORE CITTADORE URBANISTICA
dott. Ugo Guarini
[Signature]

ALLEGATO ALLA DELIB. DI G.C.
N. 164 DEL 23 MAG. 2012
IL PRESIDENTE
P.d. *F. B.*
IL SEGRETARIO GENTILE
P.d. *C. Cappellino*

COMMITTENTI:

CECCHETTO snc
di Fanin Beniamino & C.
Via Brenta, 3 - 36030 Isola Vic.na (VI)
P.IVA-Cod. FISC. 00552390247
Legale Rappresentante: Fanin Beniamino

DATA:

Maggio 2012

SCALA:

1:200

ELABORATO:

STATO DI FATTO
INDIVIDUAZIONE PROPRIETA'

02

PROGETTISTI:

GIOVANNI FATTORI ARCHITETTO
P.zza Umberto 1° ang. Via Cadorna
36043 Camisano Vic.no
0444/411080

[Signature]
Ordine degli Architetti
Pianificatori, Paesaggisti
e Conservatori di Vicenza
GIOVANNI FATTORI
n. 1125

STUDIO TECNICO PALIN GEOM. LUCIO
Via Brescia, 33
36040 Torri di Quartesolo (VI)
0444/267225

[Signature]
Società di Geometri
LUCIO PALIN
SOCIETÀ DI GEOMETRI

LEGENDA			
PERIMETRO DA P.U.A.		-----	
CONFINI CATASTO TERRENI		-----	
IPOTESI IMPIANTO ROTATORIO		-----	
TRACCIATO OLEODOTTO MILITARE		-----	
TRACCIATO OLEODOTTO MILITARE TOMBATO CON SCATOLARE IN CLS ARMATO		████████	


SUPERFICI TERRITORIALI DA P.R.G.			
PROPRIETA'	FGL	MAPP.	MQ
"CECCHETTO S.n.c." di Fanin Beniamino & C.	60	38	MQ 4657,00
		1483	MQ 560,00
COMUNE DI VICENZA	60	1094	MQ 74,00
	60	STRADE	MQ 82,00
SUPERFICIE TOTALE DA P.U.A.			MQ 5373,00

INDICI	DATI da Progetto
superficie territoriale	mq 5373,00
superficie utile massima PAM 1 da P.R.G. / P.I.	mq 2000,00
indice di utilizzazione territoriale (I.t.) -> (2000/5373)	mq/mq 0,37223
superficie in proprietà Comune di Vicenza	mq 156,00
superficie in proprietà "Cecchetto S.n.c." di Fanin Beniamino & C.	mq 5217,00
superficie utile proprietà "CECCHETTO S.n.c." di Fanin Beniamino & C. (5217 x I.t.)	mq 1942,00


S.P. Pasubio



N

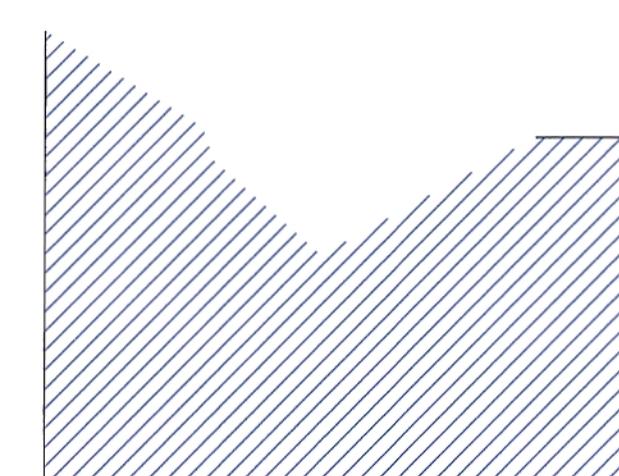

mapp. 1491

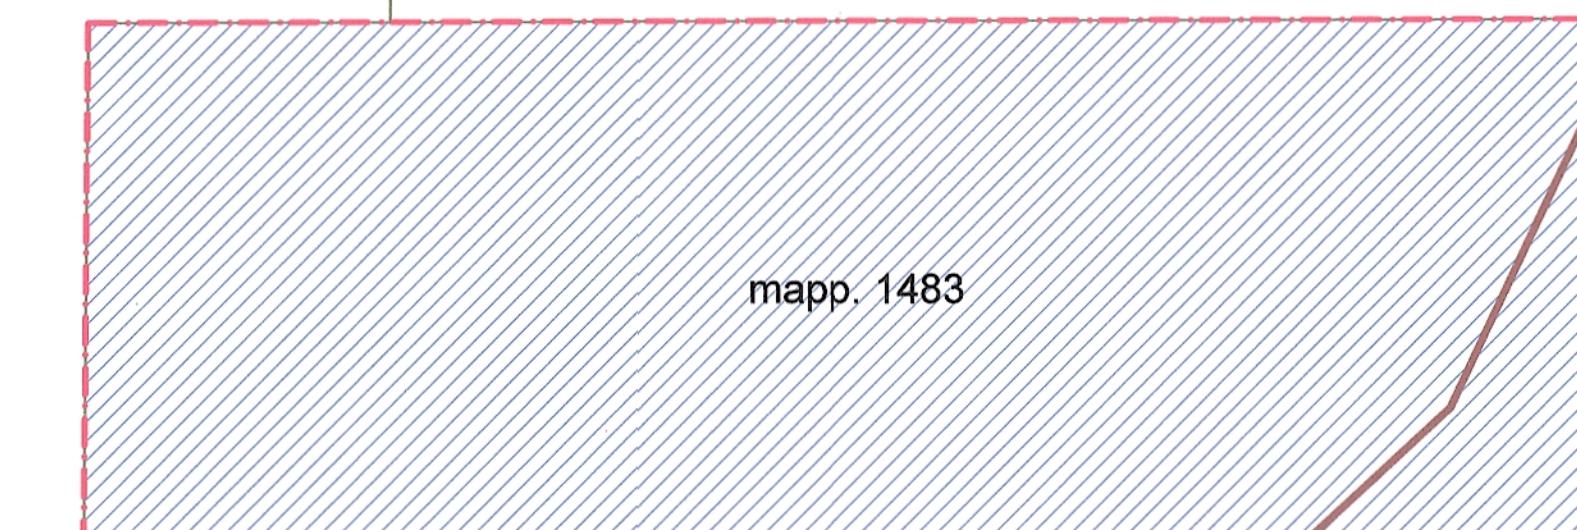

mapp. 1483

mapp. 1489



mapp. 1429