



PLANIMETRIA STATO DI FATTO - RILIEVO scala 1:500

PERIMETRO P.U.A. di P.I. per il calcolo della potenzialità edificatoria


NUOVO PERIMETRO P.U.A. variato comprendendo il bacino di laminazione nel rispetto di quanto previsto dall'art. 3 comma 5.e. delle N.T.O. del P.I.

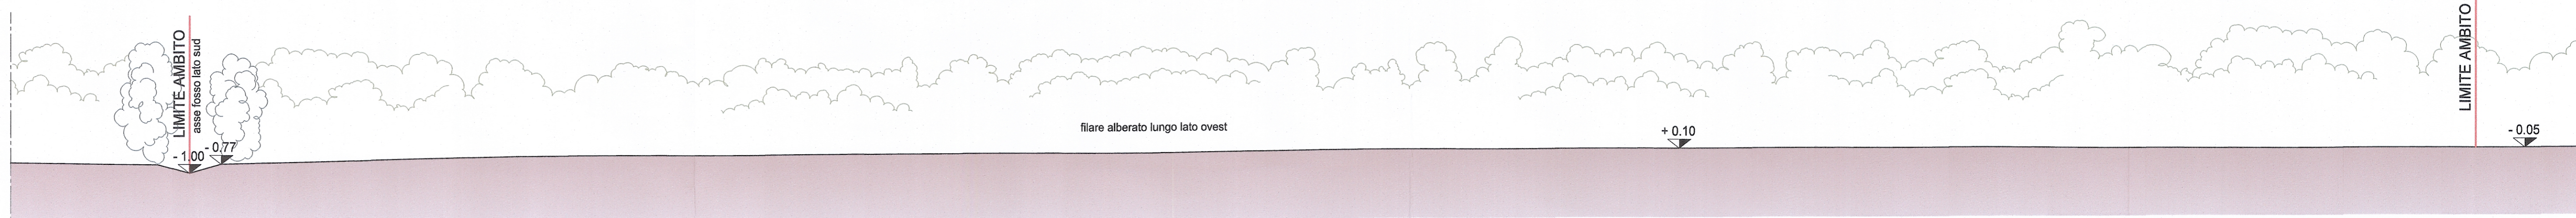

SEZIONE A-A - RILIEVO STATO DI FATTO scala 1:250

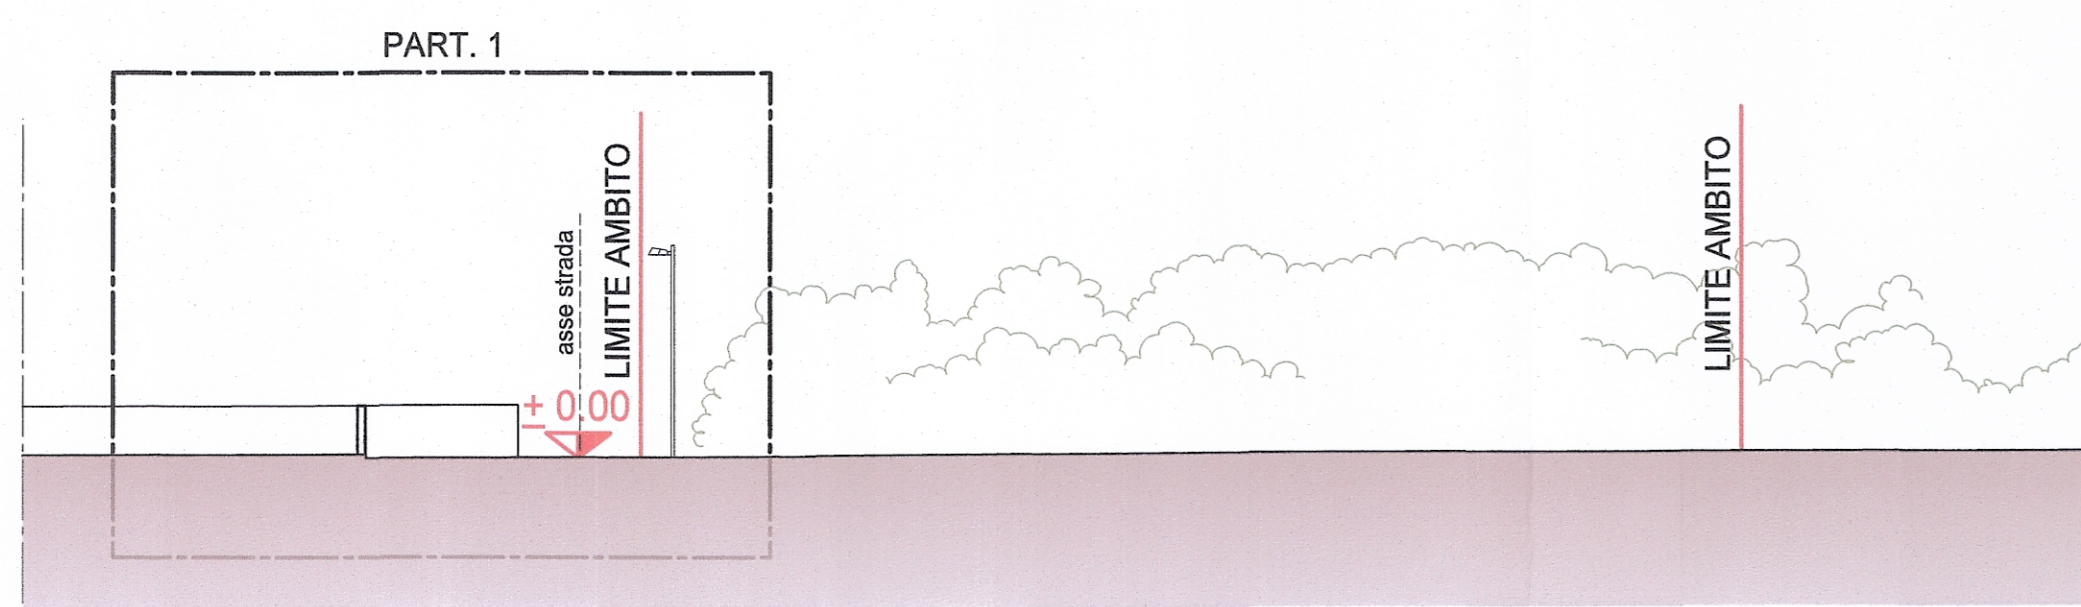

SEZIONE B-B - RILIEVO STATO DI FATTO scala 1:250

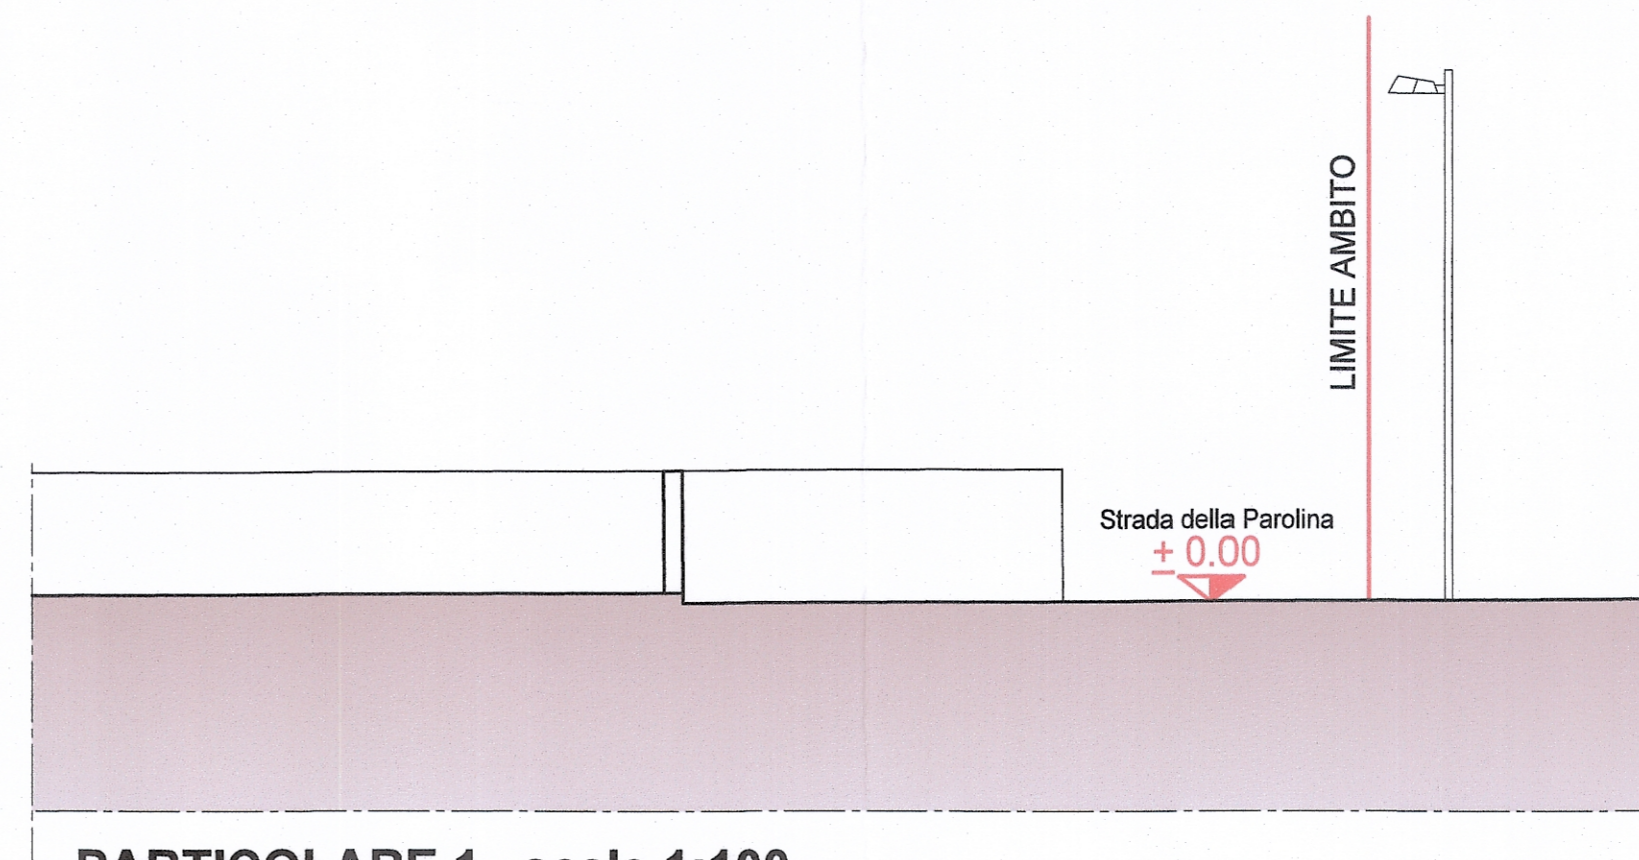

PARTICOLARE 1 scala 1:100

COMUNE DI VICENZA

COPIA

LOCALITA' BERTESINA - Strada della Parolina



ALLEGATO ALLA DELIB. N. 5 DEL 11/1/2016
IL RESPONSABILE
F.to VABIANI
IL SEGRETARIO COMUNALE
F.to CARPARENTO

PROGETTO: PIANO URBANISTICO ATTUATIVO "Strada della Parolina - Località Bertesina" nel Comune di Vicenza

DIRETTORE URBANISTICA dott. Carlo Gugatti

OGGETTO: STATO DI FATTO PLANIMETRIA GENERALE E SEZIONI

TAVOLA E.A. 02

COMITENTE: SIG. DAL DOSSO GIUSEPPE

SCALA 1:500 1:250 DATA NOVEMBRE 2015

PROG. URBANISTICA ED ARCHITETTONICA

Gruppo progettazione "Habitat" Arch. Sergio Carta e Osvaldo Tretti

Studio di architettura e urbanistica C. via S. S. Apostoli 51 - 36100 Vicenza tel. 0444/544770 fax 0444/325125 P. IVA 01431280245 email: habitat@gruppo.com - studiohabitat@pec.com email certificato: gruppoprogettazionehabitat@pec.it

PROG. IDRAULICA Studio Tecnico Associato Crosara Ballerini Ingegneri Viale Venezia, 120 - 36100 Vicenza Tel. 0444 541888 Fax 0444 183388 info@crosaraballerini.it studio@pec.crosaraballerini.it

[Signature]

CODICE PROG. AP DAL 20080 - VIA PAROLINA P.I.A. novembre 2015-PR2	N. PRATICA 165 U	CODICE ELAB. E.A. 02
ESEG. GDP	CONTR. O.T.	APPR. O.T.
REVISIONE	DATA	MOTIVO
1	marzo 2015	PRESCRIZIONI COMUNI