

PARAMETRI URBANISTICI PUA ZTO C10

PARAMETRI DI PIANO

S.U.  $max = 6033 \times 0.20 = 1206$ 


Sup. min. per Opere di Urbanizzazione (S)


(art. 17 comma 1.n. delle N.T.O. del P.I.) mg. 750


Sup. Territoriale mq. 6033

U.T. 0,20/mq/mq

H. Max 7,50

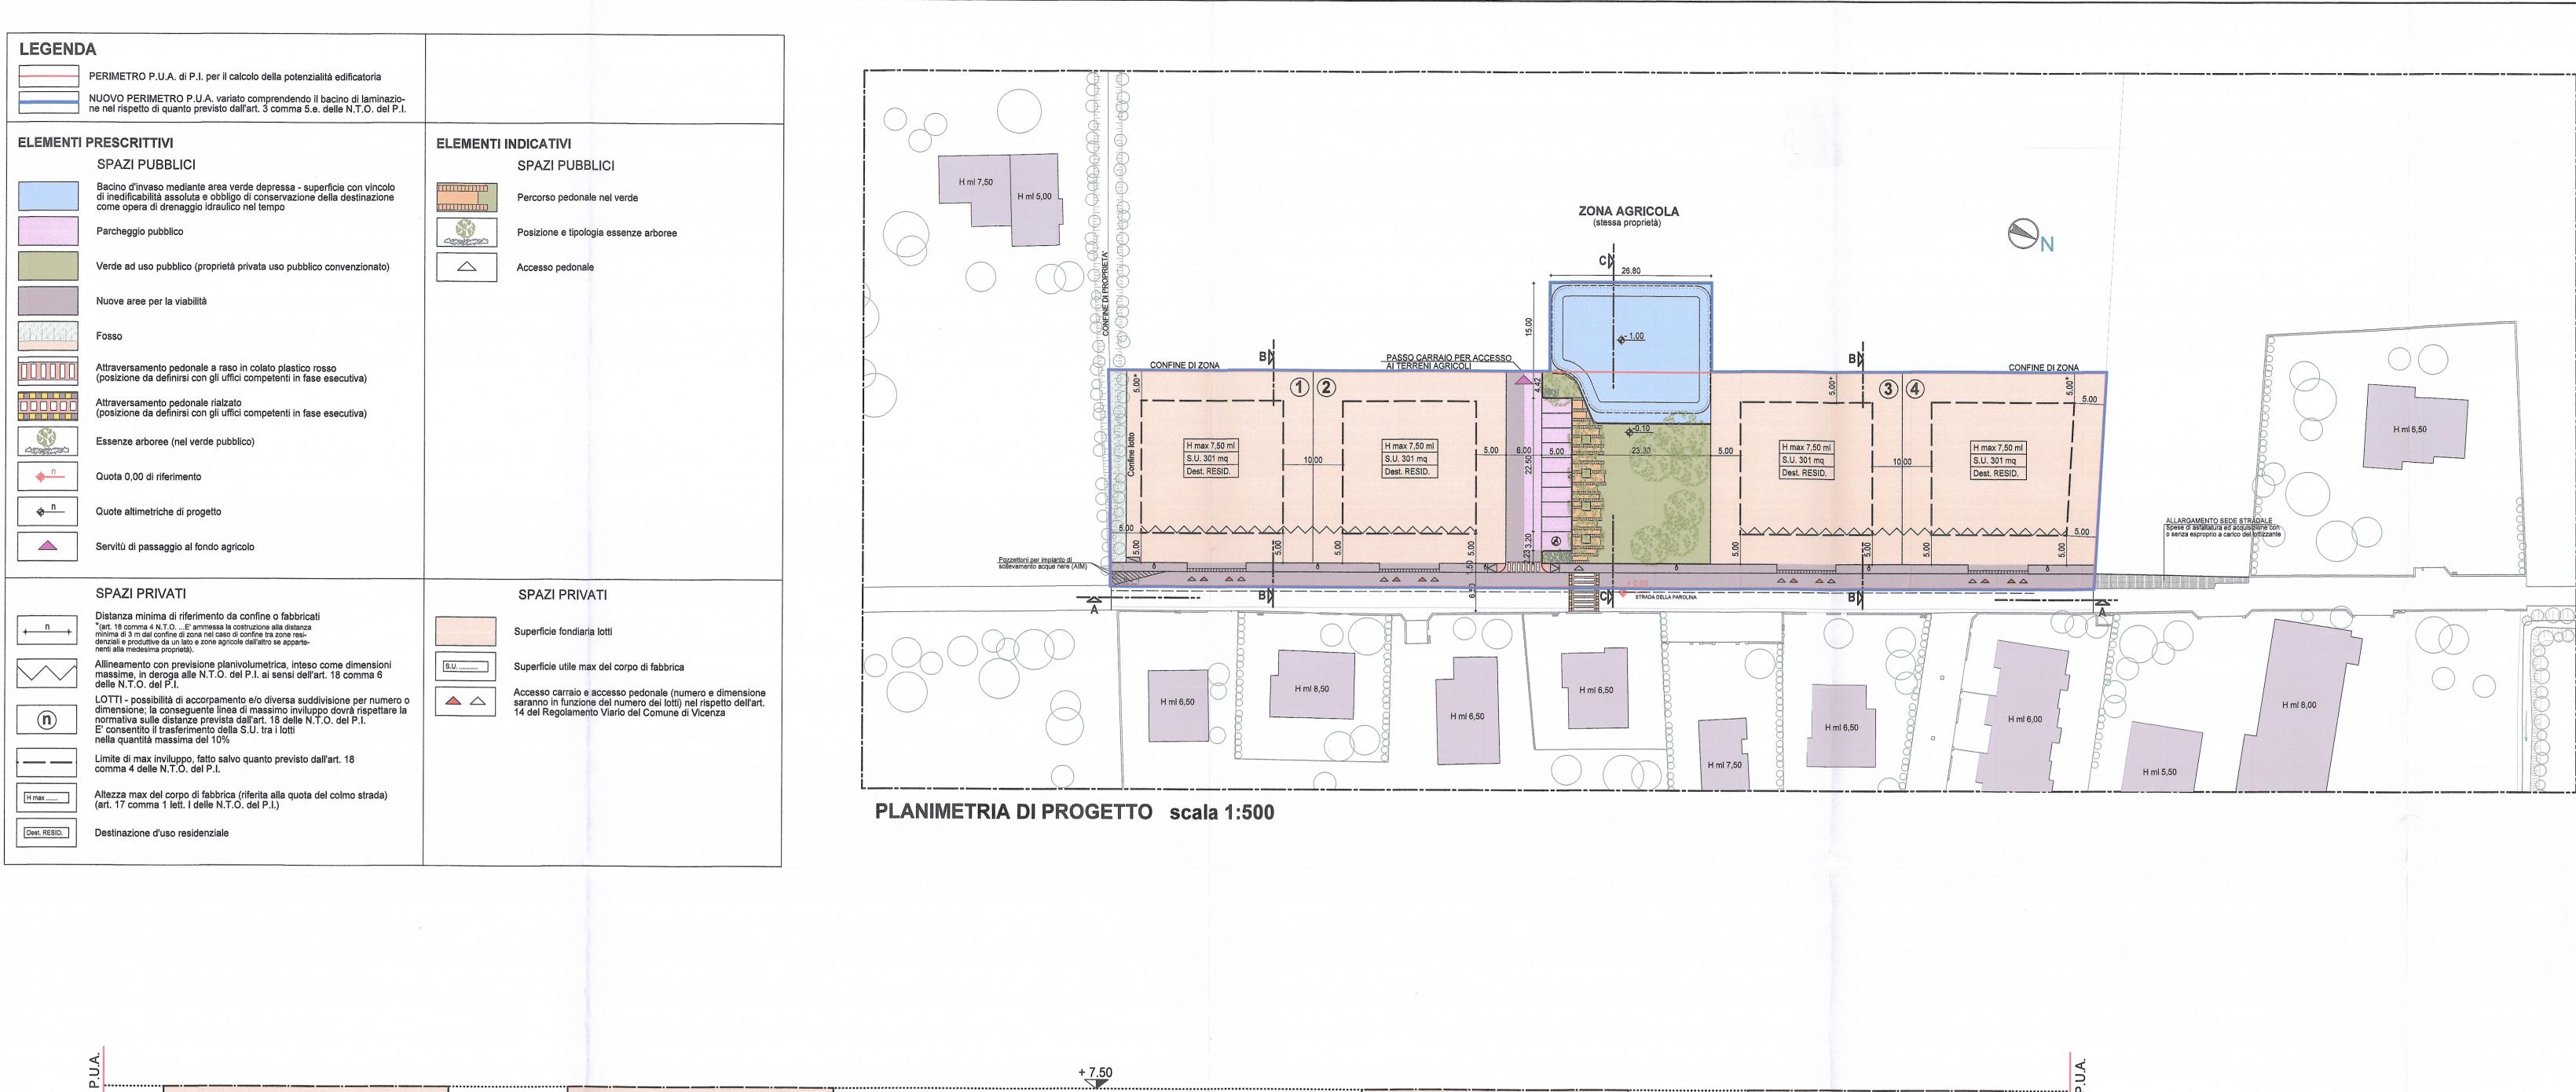

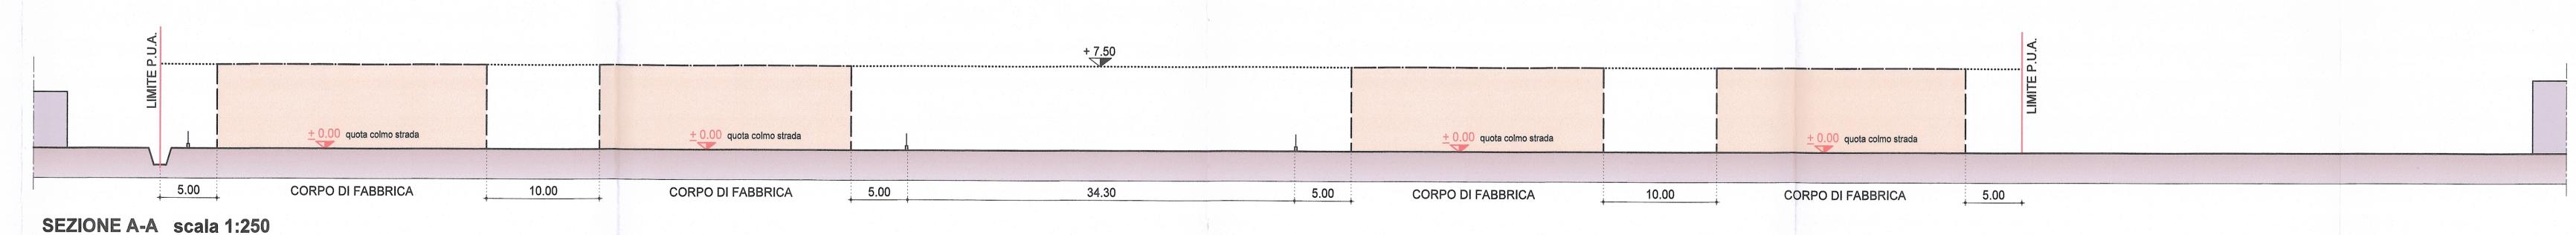

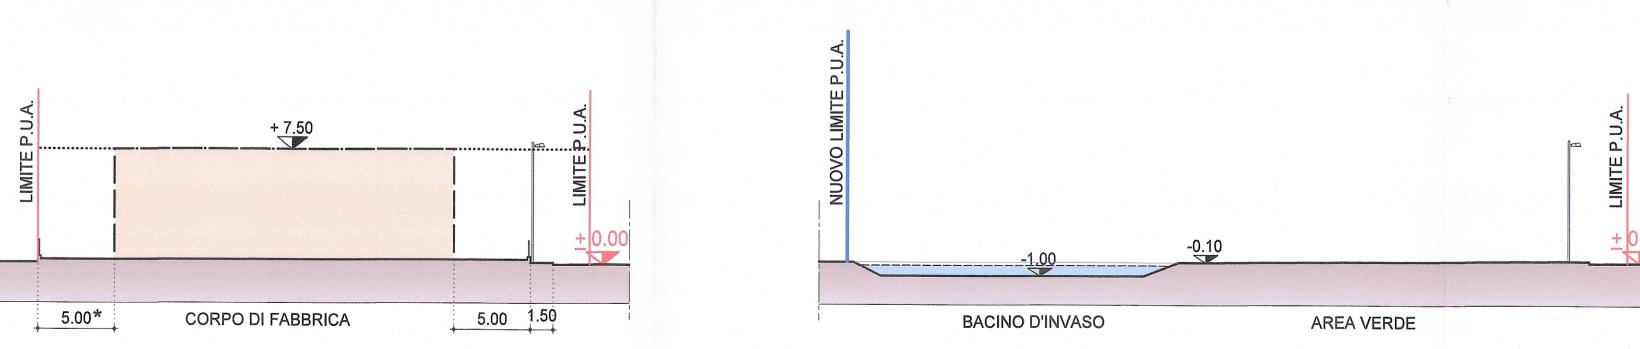

SEZIONE C-C scala 1:250