



LEGENDA

- PERIMETRO P.U.A. di P.I. per il calcolo della potenzialità edificatoria
- NUOVO PERIMETRO P.U.A. variato comprendendo il bacino di lammazione nel rispetto di quanto previsto dall'art. 3 comma 5.e. delle N.T.O. del P.I.
- Rete acquedotto esistente
- Allacciamento privato acquedotto
- Rete gas esistente
- Allacciamento privato gas
- Rete telecom esistente
- Allacciamento privato telecom
- Colonnina Telecom
- Quote altimetriche di progetto
- Servizi di passaggio al fondo agricolo
- Distanza minima di riferimento da confine o fabbricati

*art. 18 comma 4 N.T.O. - E' ammessa la occupazione alla distanza minima di 3 m da confine di zona nel caso di confine tra zone residenziali e produttive da un lato e zone agricole dall'altro se appartenenti alla medesima proprietà.

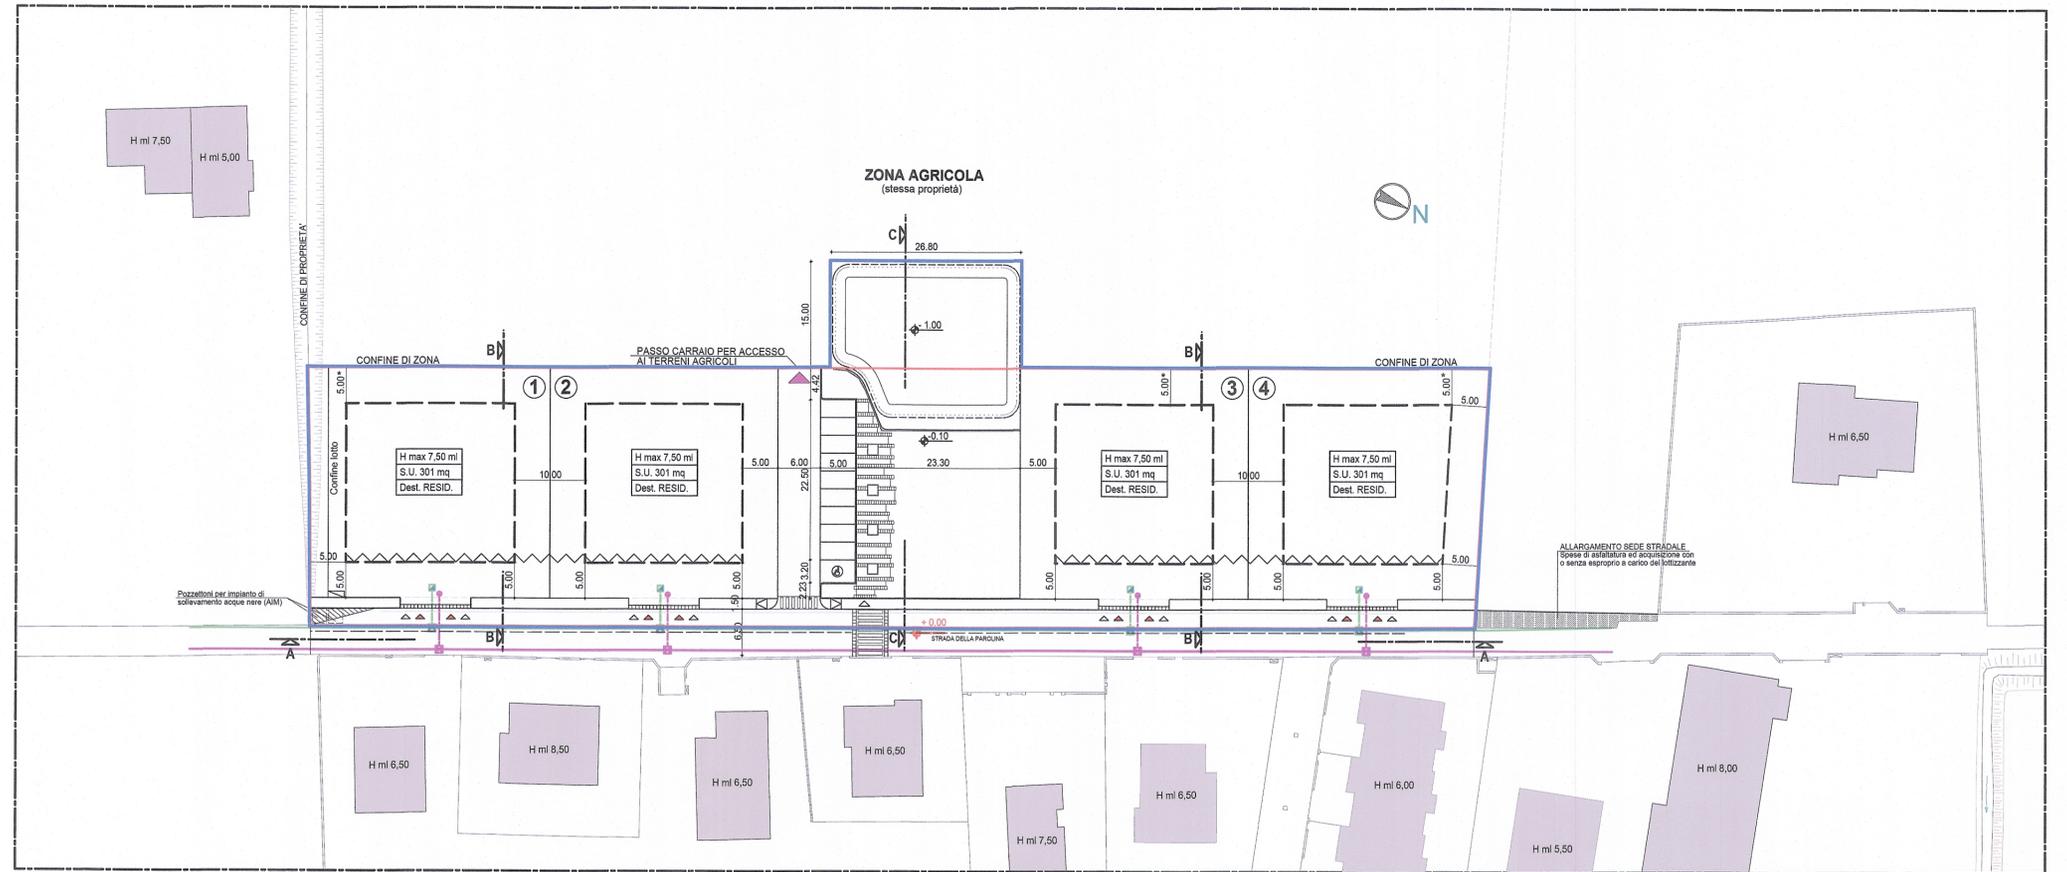

PLANIMETRIA SCHEMA RETI ACQUA E GAS

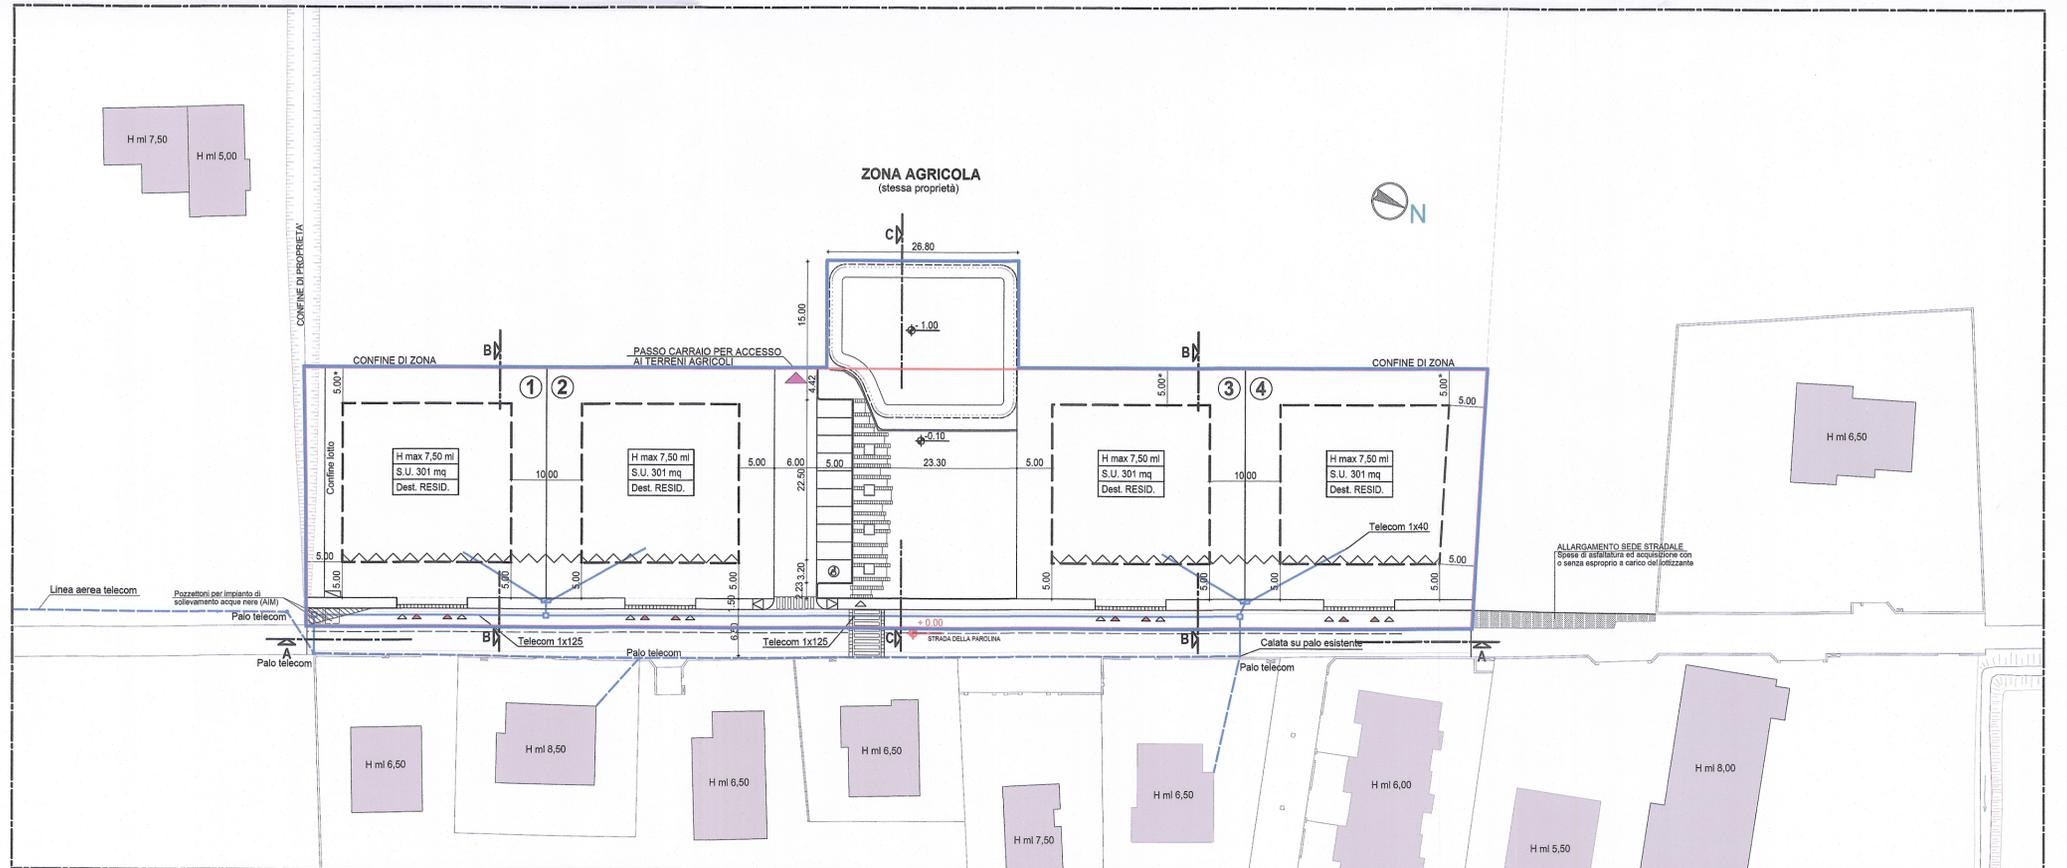

PLANIMETRIA SCHEMA RETE TELECOM

COMUNE DI VICENZA COPIA
LOCALITA' BERTESINA - Strada della Parolina



ALLEGATO ALLA DELIB. DI G.C. N. 5 DEL 19/11/2016
 IL SINDACO VALADI
 IL SEGRETARIO GEN.LE CARPERINO

PROGETTO: PIANO URBANISTICO ATTUATIVO "Strada della Parolina - Località Bertesina" nel Comune di Vicenza

OGGETTO: PROGETTO PLANIMETRIA SCHEMA RETI ACQUA, GAS E TELEFONICA

COMMITTENTE: SIG. DAL DOSSO GIUSEPPE

IL DIRETTORE SETTORE URBANISTICO
 dott. Danilo Gusari

TAVOLA
E.A. 05

SCALA 1:500
 DATA NOVEMBRE 2016

PROG. URBANISTICA ED ARCHITETTONICA
 Gruppo progettazione "Habitat"
 Arch. Sergio Carta e Osvaldo Tretti
 Studio di architettura e urbanistica
 C/ra S.S. Accotoli 51- 38100 Vicenza
 tel. 0444/544770 fax 0444/325125 P.IVA 01431280245
 email: habitat@vitcom.com - studiocab@vitcom.com
 email certificata: gruppoprogettazionehabitat@pec.it



PROGETTAZIONE IDRAULICA
 Studio Tecnico Associato
 Crosara Ballerini Ingegneri
 Viale Venezia, 120 - 38100 Vicenza
 Tel 0444/541888 - Fax 0444/1833888
 P.IVA 03735180248
 info@crosaraballerini.it
 studio@pec.crosaraballerini.it

Handwritten signature of Sergio Carta

CODICE PROG.	AP DAL DOSSO - VIA PAROLINA P.I.A. novembre 2015/198	N. PRATICA	165 U	CODICE ELAB.	E.A. 05
ESEG. GDP		CONTR.	O.T.	APPR.	O.T.
REVISIONE	DATA	MOTIVO			
1	novembre 2014	PRESCRIZIONI COMUNE P.G. N. 37824			
2	marzo 2015	PRESCRIZIONI COMUNE			