
PALO H= 8m F.T. CURVATO 1 VIA, INTERASSE CIRCA 30m
ARMATURA MARCA FIVEP KAI-M A LED 28W - 4000K
AUTOAPPRENDIMENTO

N.B. Ogni apparecchio dovrà avere:
- fusibile all'interno dell'apparecchio;
- dimerazione in autonomia al 30% della potenza a partire da un'ora prima e cinque ore dopo la mezzanotte virtuale;
- garanzia almeno di 5 anni.

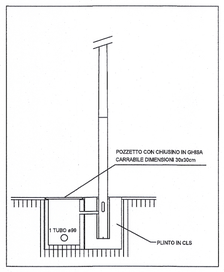


PARTICOLARE PLINTO






PALO H= 5m FUORI TERRA
ARMATURA A 10 LED-4000K-2050lm
FIVEP MODELLO KALOS TP

CASSETTA BT AIM E CONTATORE POMPE

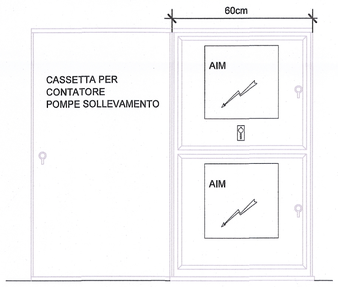


DETTAGLIO REALIZZAZIONE MUFFOLE DI DERIVAZIONE CIRCUITI ILLUMINAZIONE

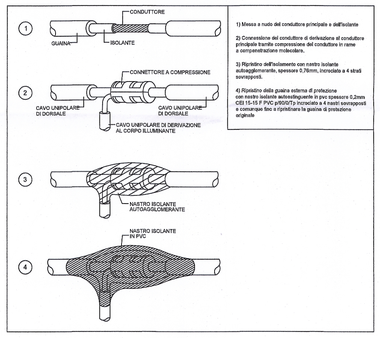


LEGENDA


- PERIMETRO P.U.A. di P.I. per il calcolo della potenzialità edificatoria
- NUOVO PERIMETRO P.U.A. variato comprendendo il bacino di laminazione nel rispetto di quanto previsto dall'art. 3 comma 5.e. delle N.T.O. del P.I.
- Rete illuminazione pubblica
- PALO H= 8m F.T. CURVATO 1 VIA, INTERASSE CIRCA 30m ARMATURA MARCA FIVEP KAI-M A LED 28W - 4000K AUTOAPPRENDIMENTO
- PALO H= 5m FUORI TERRA ARMATURA A 10 LED-4000K-2050lm FIVEP MODELLO KALOS TP
- XX — Rete energia elettrica Cavidotti Ø 90 e relativo numero
- XX — Rete energia elettrica Cavidotti Ø 125 e relativo numero
- Armadio stradale AIM
- n — Quote altimetriche di progetto
- Servitù di passaggio al fondo agricolo
- n — Distanza minima di riferimento da confine o fabbricati *(art. 18 comma 4 N.T.O. ...E' ammessa la costruzione alla distanza minima di 3 m dal confine di zona nel caso di confine tra zone residenziali e produttive da un lato e zone agricole dall'altro se appartenenti alla medesima proprietà).

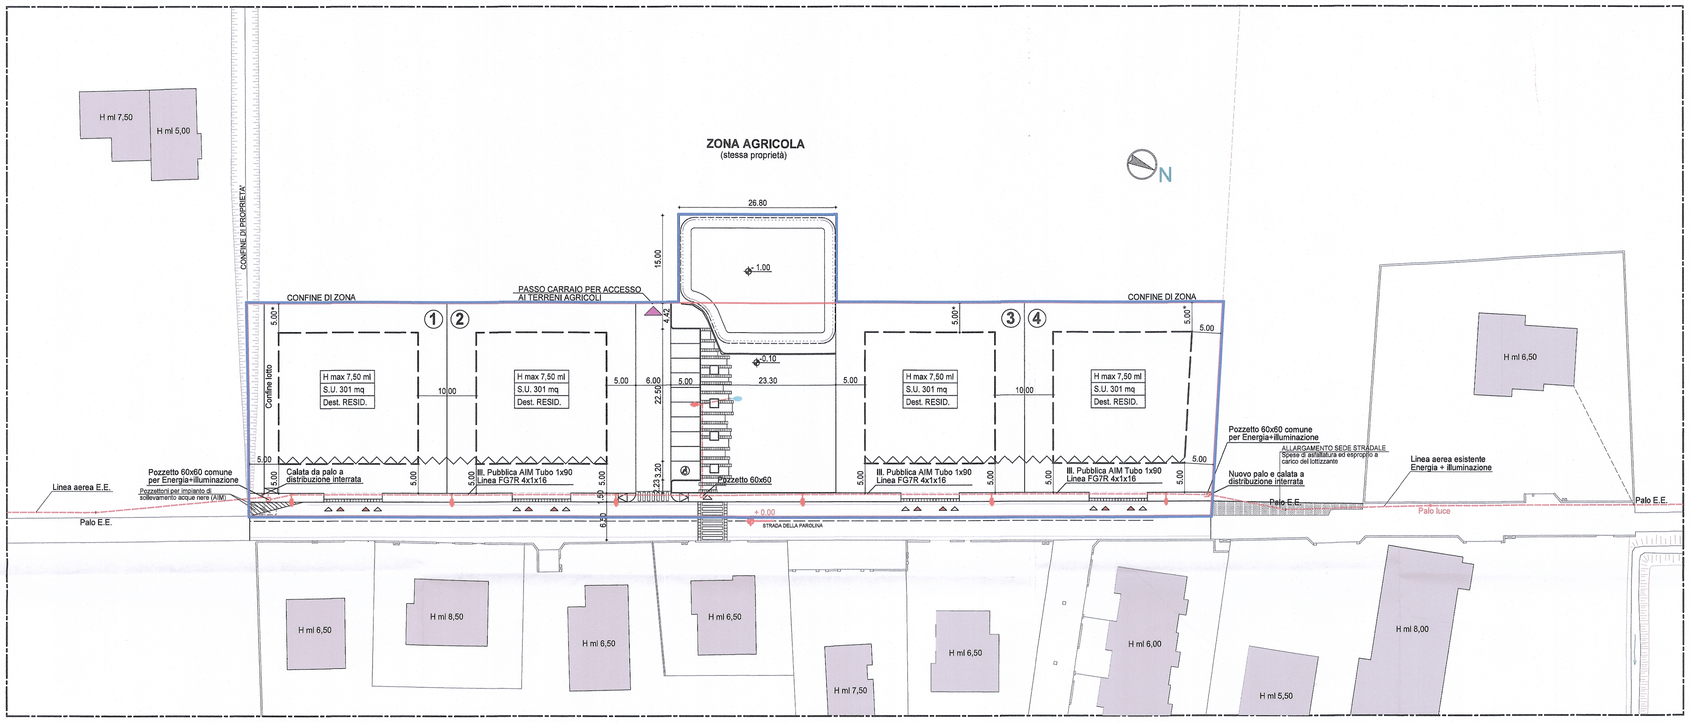

PLANIMETRIA SCHEMA RETE ILLUMINAZIONE PUBBLICA

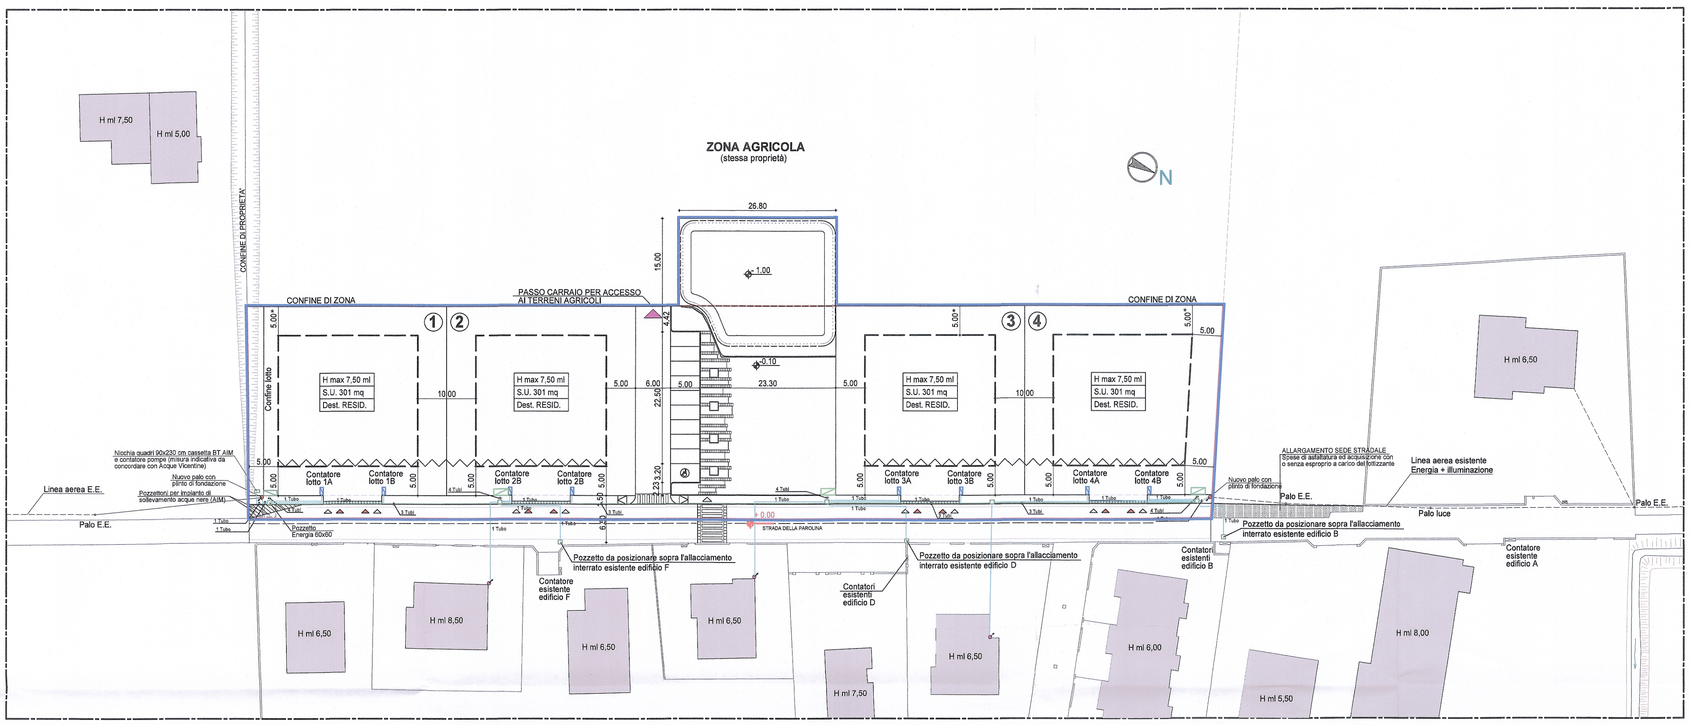

IPOTESI 1 - PLANIMETRIA SCHEMA RETE ENERGIA ELETTRICA CON INTERRAMENTO ALLACCIAMENTI AEREI ESISTENTI

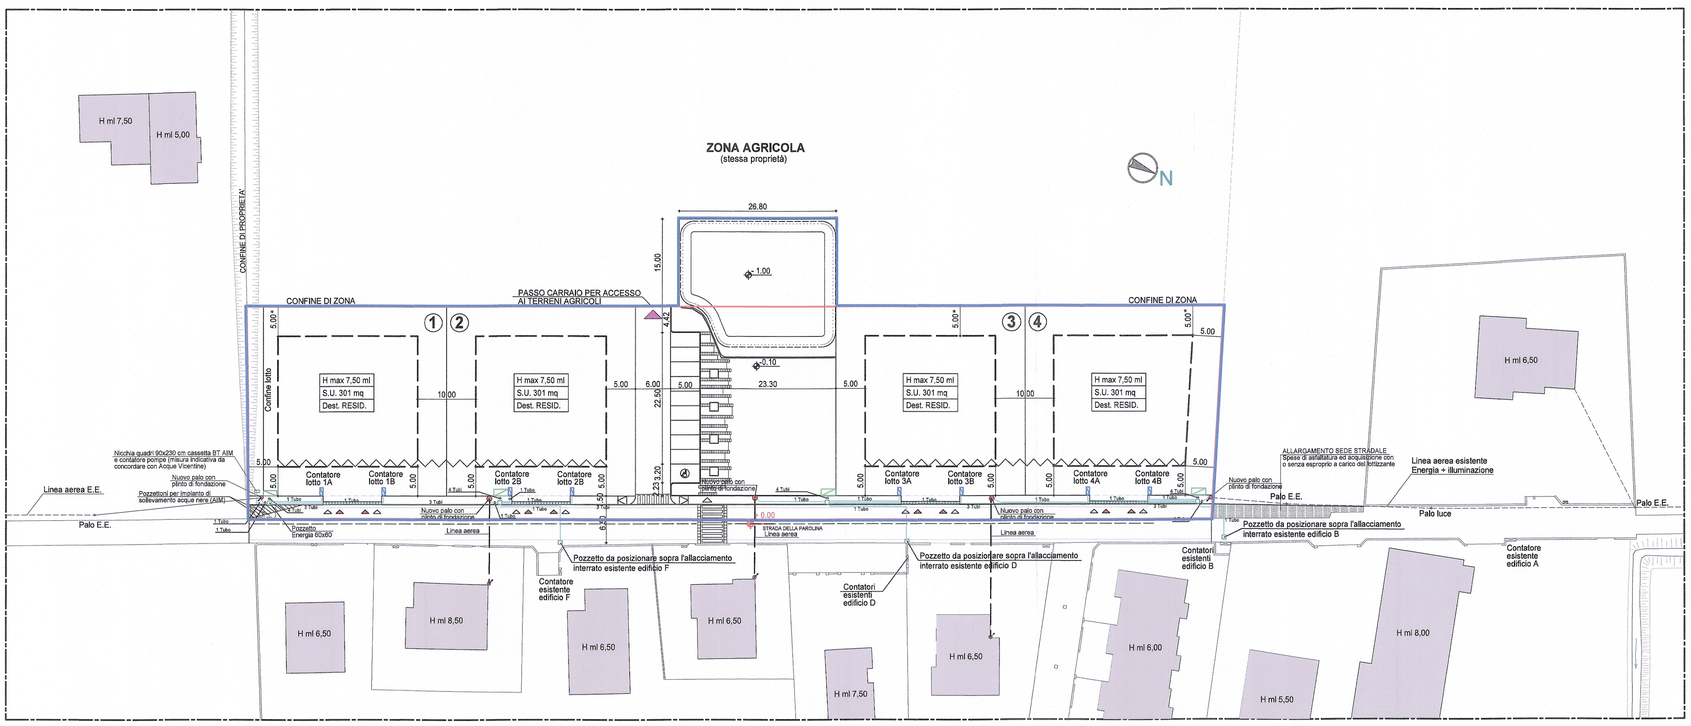

IPOTESI 2 - PLANIMETRIA SCHEMA RETE ENERGIA ELETTRICA CON MANTENIMENTO ALLACCIAMENTI AEREI ESISTENTI

COMUNE DI VICENZA

COPIA

LOCALITA' BERTESINA - Strada della Parolina

ALLEGATO ALLA DELIB. DI G.C.
N. 5 DEL 19/1/2016
IL PRESIDENTE
F.to VARIATI
IL SEGRETARIO GENLE
F.to CAPORRINO



PROGETTO: **PIANO URBANISTICO ATTUATIVO "Strada della Parolina - Località Bertesina" nel Comune di Vicenza**

IL DIRETTORE SETTORE URBANISTICA dott. Danilo Guarti

OGGETTO : **PROGETTO PLANIMETRIA SCHEMA RETI ILLUMINAZIONE PUBBLICA ED ENERGIA ELETTRICA**

TAVOLA **E.A. 06**

SCALA 1:500
DATA NOVEMBRE 2015

COMMITTENTE : **SIG. DAL DOSSO GIUSEPPE**

PROG. URBANISTICA ED ARCHITETTONICA
Gruppo progettazione "Habitat"
Archh. Sergio Carta e Osvaldo Tretti
Studio di architettura e urbanistica
C.tra S.S. Apostoli 51- 36100 Vicenza
tel. 0444/544770 fax 0444/325125 P.IVA 01431280245
email: habitat@witzom.com - studiohabitat@witzom.com
email certificata: grupporogettazionehabitat@pec.it

PROGETTAZIONE IDRAULICA
Studio Tecnico Associato
Crosara Ballerini Ingegneri
Viale Verona, 120 36100 Vicenza
Tel 0444 541888 Fax 0444 1833898
P.IVA 03735180246
info@crosaraballerini.it
studio@pec.crosaraballerini.it

CODICE PROG. AP DAL DOSSO - VIA PAROLINA P.U.A. novembre 2015-PBE	N. PRATICA 165 U	CODICE ELAB. E.A. 06	
ESEG. GDP	CONTR. O.T.	APPR. O.T.	

REVISIONE	DATA	MOTIVO
1	novembre 2014	PRESCR. COMUNE P.G. N. 37924+AGGIORN. ACCORDI CON AIM ENERGIA ELETTRICA
2	marzo 2015	PRESCRIZIONI COMUNE

A norma di legge il Gruppo Progettazione Habitat si riserva la proprietà del presente elaborato che non può essere riprodotto né comunicato a terzi senza la sua preventiva autorizzazione