


**LEGENDA**

- PERIMETRO P.U.A. di P.I. per il calcolo della potenzialità edificatoria
- NUOVO PERIMETRO P.U.A. variato comprendendo il bacino di laminazione nel rispetto di quanto previsto dall'art. 3 comma 5.e. delle N.T.O. del P.I.
- Superficie fondiaria privata
- Area da vincolare a bacino d'invaso mediante area verde depressa - superficie con vincolo di inedificabilità assoluta e obbligo di conservazione della destinazione come opera di drenaggio idraulico nel tempo
- Area da vincolare a verde di uso pubblico
- Area per opere di urbanizzazione da realizzare e cedere all'Amministrazione Comunale

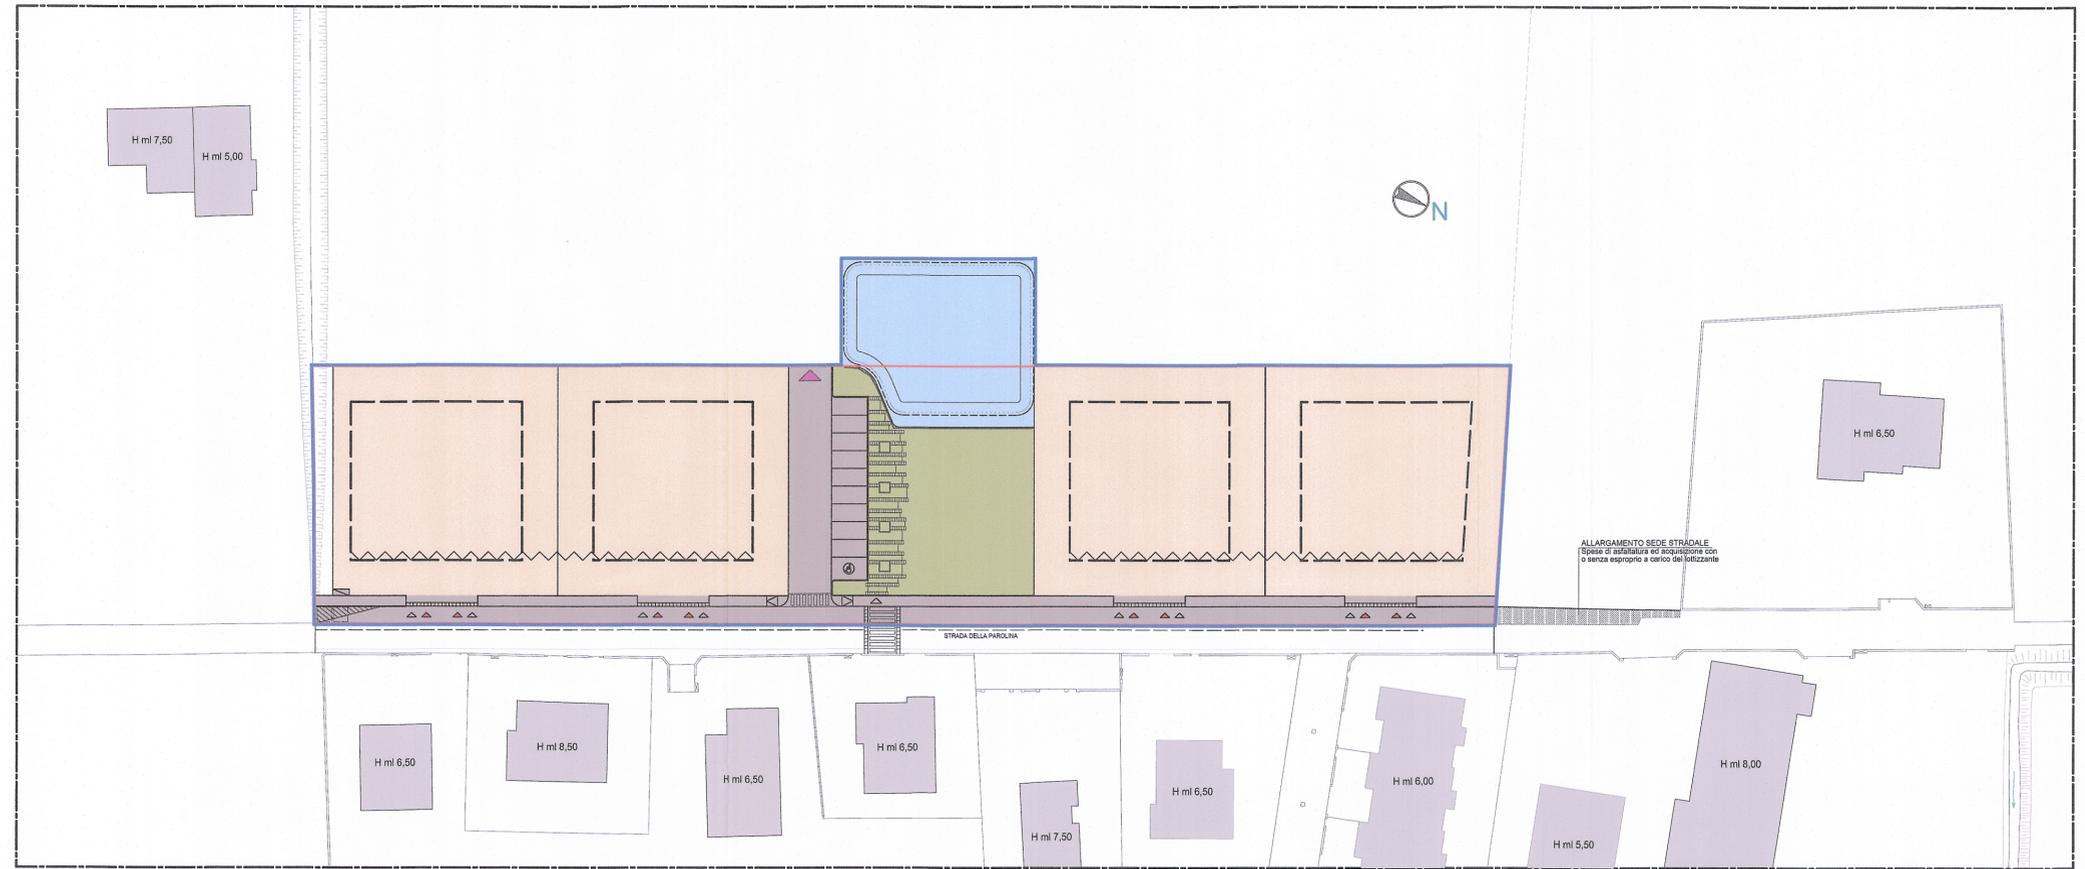

AREE DA CEDERE O VINCOLARE AL COMUNE

**COMUNE DI VICENZA** COPIA  
**LOCALITA' BERTESINA - Strada della Parolina**

ALLEGATO ALLA D.P.R. DI G.C.  
 N. 5 DEL 19/1/2016  
 IL PRESIDENTE  
 F.to. VALLAN  
 IL SEGRETARIO COMUNALE  
 F.to. CARPERINO



**PROGETTO:** PIANO URBANISTICO ATTUATIVO  
 "Strada della Parolina - Località Bertesina"  
 nel Comune di Vicenza

**OGGETTO:** PROGETTO  
 - AREE DA CEDERE AL COMUNE O VINCOLARE  
 AD USO PUBBLICO  
 - MOBILITA' E SEGNALETICA

**COMMITTENTE:** SIG. DAL DOSSO GIUSEPPE

IL DIRETTORE DISTRETTO URBANISTICO  
 dott. Paolo Guaritani


TAVOLA  
**E.A. 07**

SCALA 1:800  
 DATA NOVEMBRE 2016

**PROG. URBANISTICA ED ARCHITETTONICA**  
 Gruppo progettazione "Habitat"  
 Arch. Sergio Carta e Osvaldo Tretti  
 Studio di architettura e urbanistica  
 C. via S.S. Apostoli 51 - 36100 Vicenza  
 tel. 0444/84770 fax 0444/925125 P.IVA 01431280245  
 email: habitat@witcom.com - studiohabitat@witcom.com  
 email certificata: gruppropgettazionehabitat@pec.it

**PROGETTAZIONE IDRAULICA**  
 Studio Tecnico Associato  
 Crosara Ballerini Ingegneri  
 Viale Verona 120 - 36100 Vicenza  
 Tel 0444 541888 Fax 0444 1833898  
 P.IVA 03735180246  
 info@crosaraballerini.it  
 studio@pec.crosaraballerini.it

CODICE PROG.	AP DAL DOSSO - VIA PAROLINA P.U.A. novembre 2015-PEI	N. PRATICA	165 U	CODICE ELAB.	E.A. 07
ESLEG. GDP		CONTR.	O.T.	APPR.	O.T.
REVISIONE	DATA	MOTIVO			
1	novembre 2014	PRESCRIZIONI COMUNE P.G. N. 37924			
2	marzo 2015	PRESCRIZIONI COMUNE			

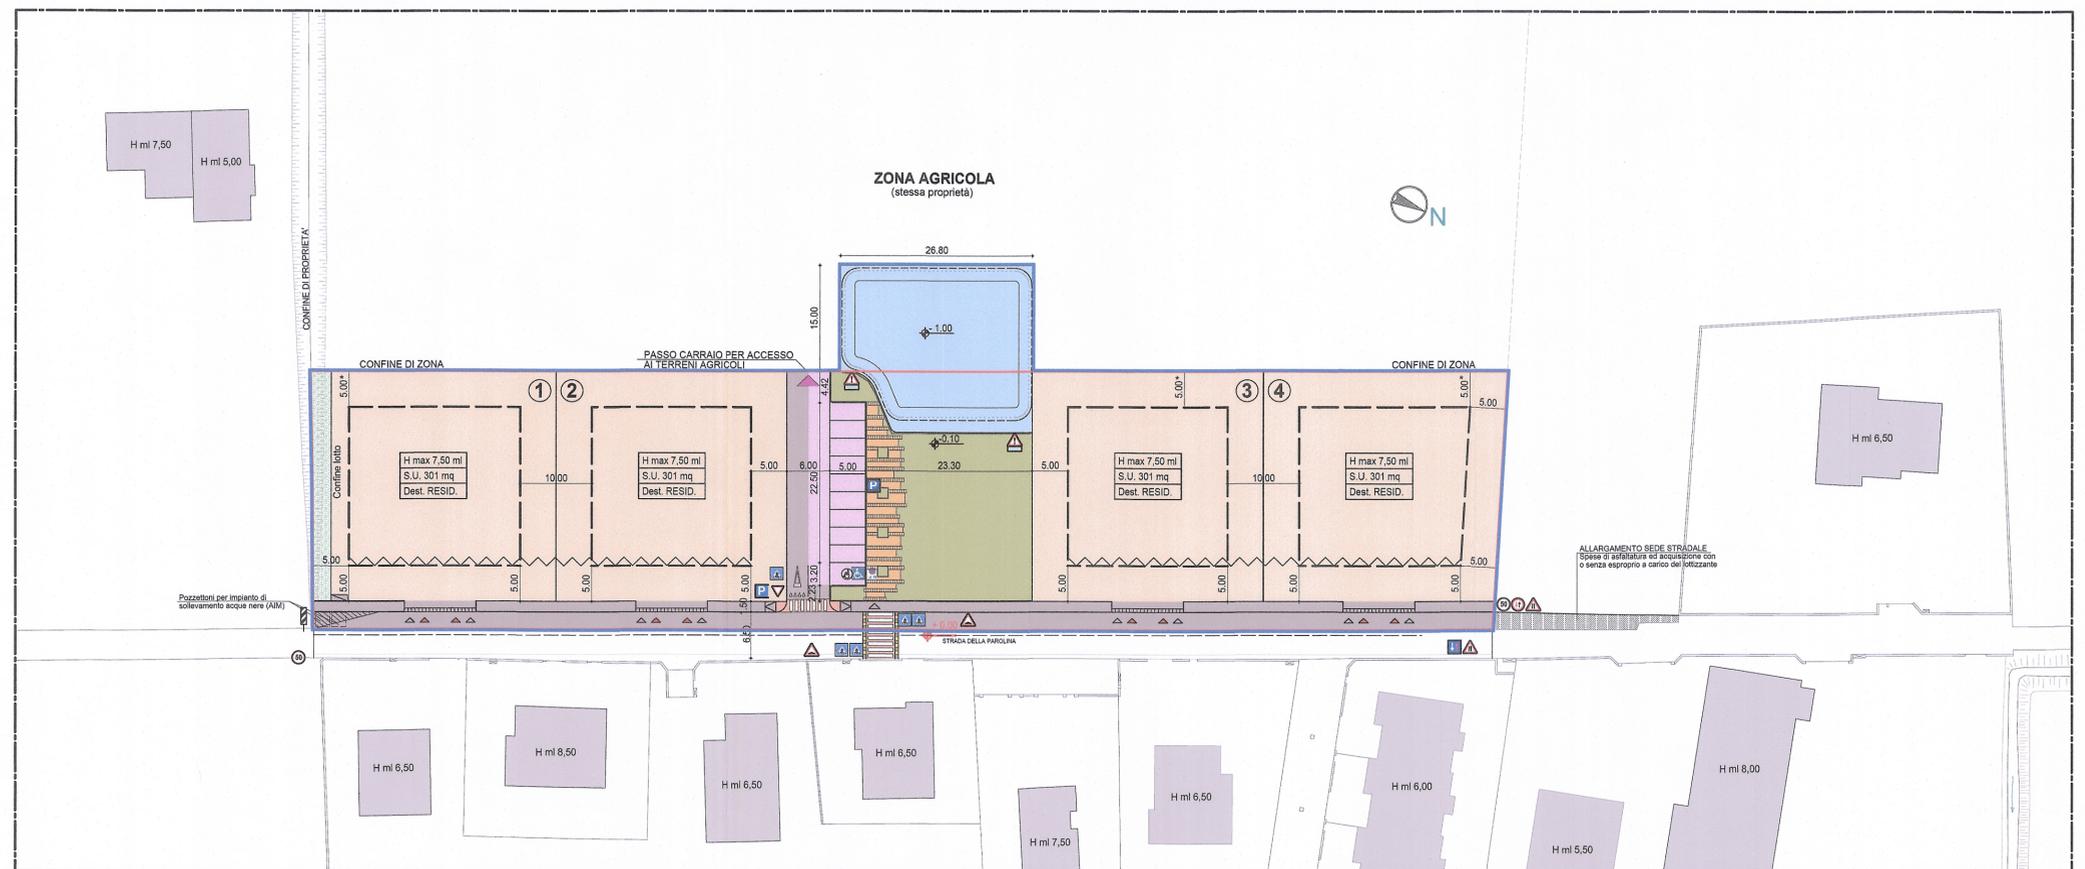

MOBILITA' E SEGNALETICA