

ALLEGATO ALLA DELIB. DI G.C. N. 5 DEL 19/1/2016
 IL PRESIDENTE
 VALLA
 IL SEGRETARIO GENERALE
 CAPORIN



PROGETTO: PIANO URBANISTICO ATTUATIVO "Strada della Parolina - Località Bertesina" nel Comune di Vicenza

IL DIRETTORE URBANISTICO
 dott. Paolo Guarini

TAVOLA
 E.A. 08

SCALA 1:200 1:100
 DATA NOVEMBRE 2016

OGGETTO: PROGETTO VERDE E ARREDO URBANO PARTICOLARI E SEZIONI

COMMITTENTE: SIG. DAL DOSSO GIUSEPPE

PROG. URBANISTICA ED ARCHITETTONICA

Gruppo progettazione "Habitat"
 Arch. Sergio Carta e Osvaldo Tretti

Studio di architettura e urbanistica
 C. via S. S. Arcobaleno 51-36100 Vicenza
 tel. 0444/544770 fax 0444/325125 P.IVA 01431280245
 email: habitat@viccom.com - studio@habitat@pec.it


PROGETTAZIONE IDRAULICA

Studio Tecnico Associato
 Crosara Ballerini Ingegneri

Viale Verona, 120 - 36100 Vicenza
 Tel. 0444/941988 - Fax 0444/1633898
 P.IVA 03735160246
 info@crosaraballerini.it
 studio@pec.crosaraballerini.it

SERGIO CARTA
 n° 285

CODICE PROG.	AP DAL DOSSO - VIA PAROLINA P.I.A. novembre 2015/2016	N. PRATICA	165 U	CODICE ELAB.	E.A. 08
ESSEG. GOP		CONTR.	O.T.	APPR.	O.T.
REVISIONE	DATA	MOTIVO			
1	novembre 2014	PRESCRIZIONI COMUNE P.G. N. 37924			
2	marzo 2015	PRESCRIZIONI COMUNE			

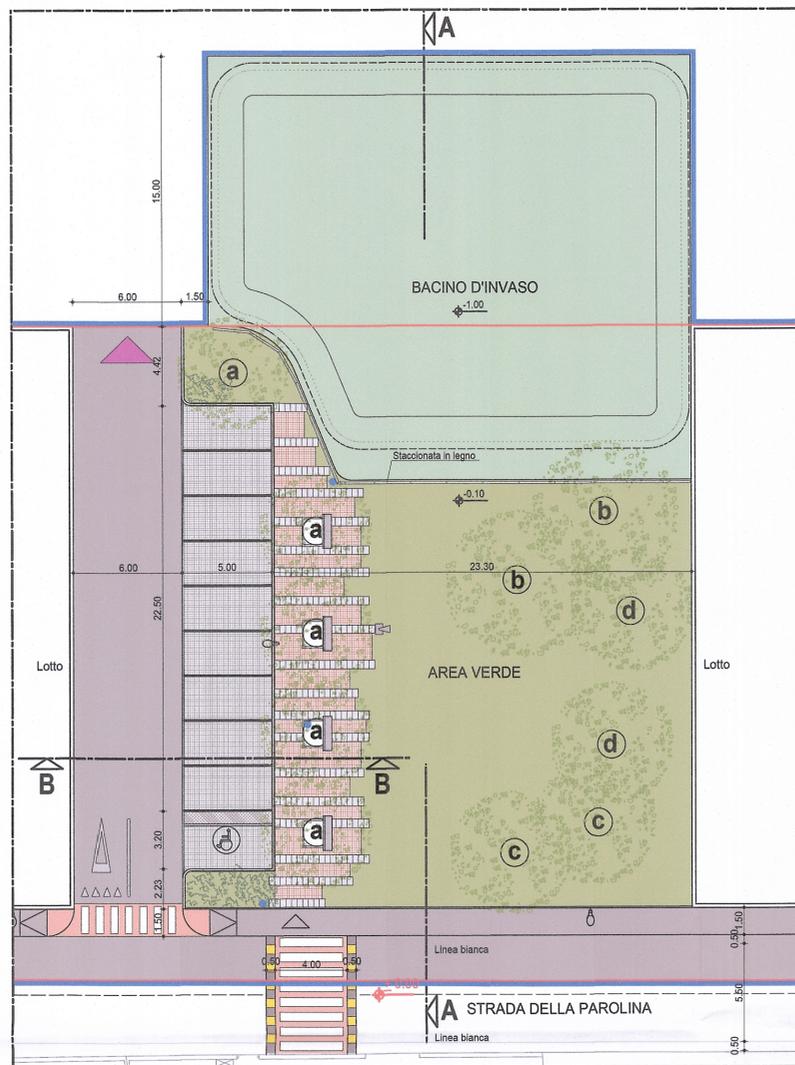


STRALCIO PLANIMETRIA - AREA VERDE scala 1:200


LEGENDA

- Accesso pedonale
- Servitù di passaggio al fondo agricolo
- Percorso pedonale in betonelle
- Panchina e cestino in metallo
- Apparecchio illuminante H. 8.00 ml
- Apparecchio illuminante H. 5.00 ml
- ACER CAMPESTRE (*)
- FAGUS SYLVATICA PURPUREA (*)
- FRAXINUS ORNUS (*)
- PLATANUS ACERIFOLIA (*)
- ARBUSTI E CESPUGLI PICCOLI (*) (Potentilla, Cotoneaster, Hypericum, ecc.)

(*) IL TIPO DI ESSENZE E L'ARREDO URBANO SONO INDICATIVI: ESSI ANDRANNO CONCORDATI IN SEDE DI PROGETTO ESECUTIVO DELLE OPERE DI URBANIZZAZIONE CON L'UFFICIO COMPETENTE DEL COMUNE DI VICENZA

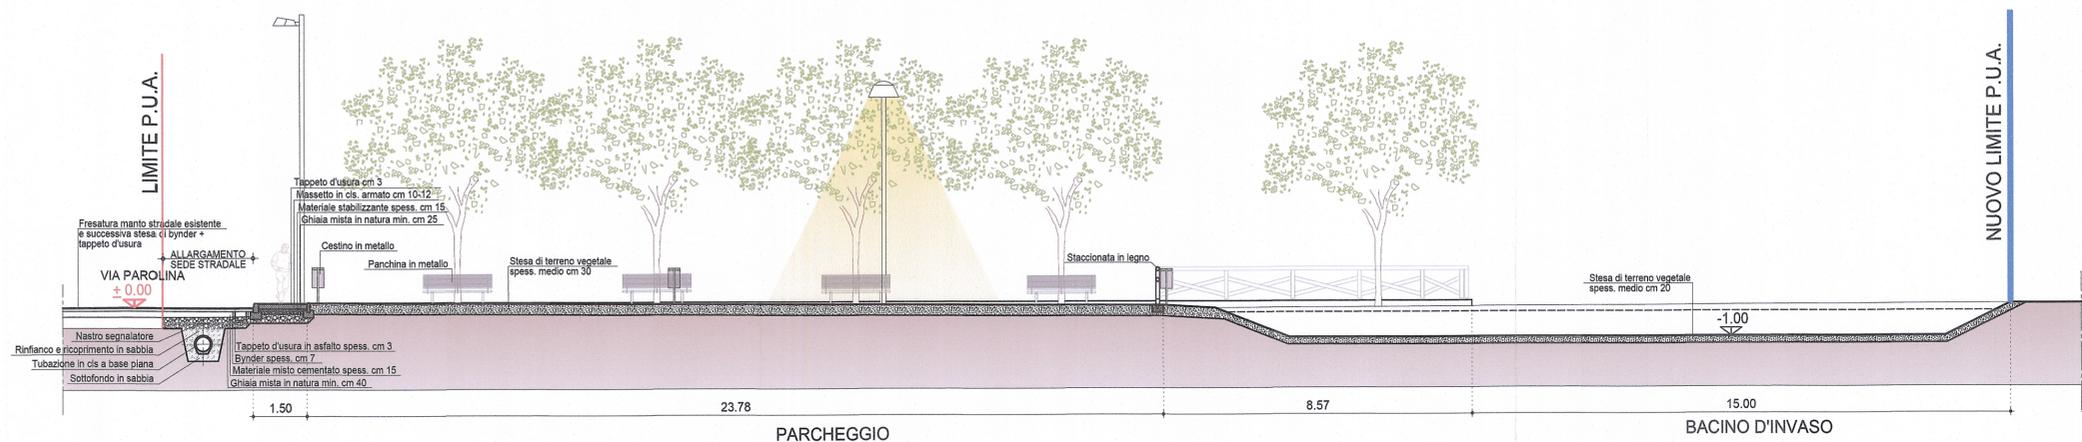

SEZIONE A-A scala 1:100

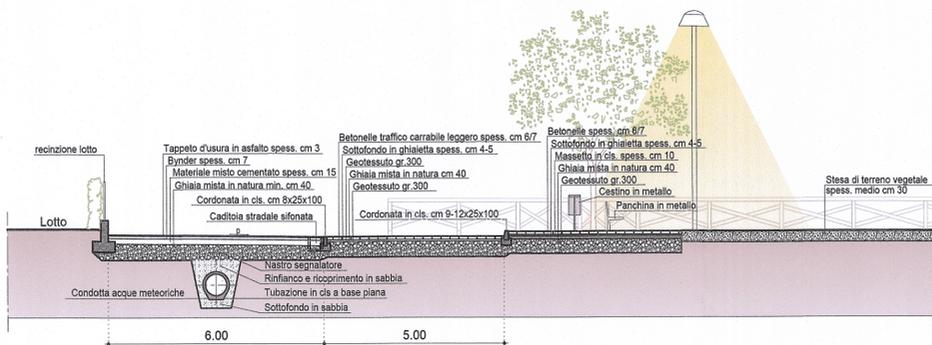

SEZIONE B-B scala 1:100