


STATO DI FATTO - PLANIMETRIA

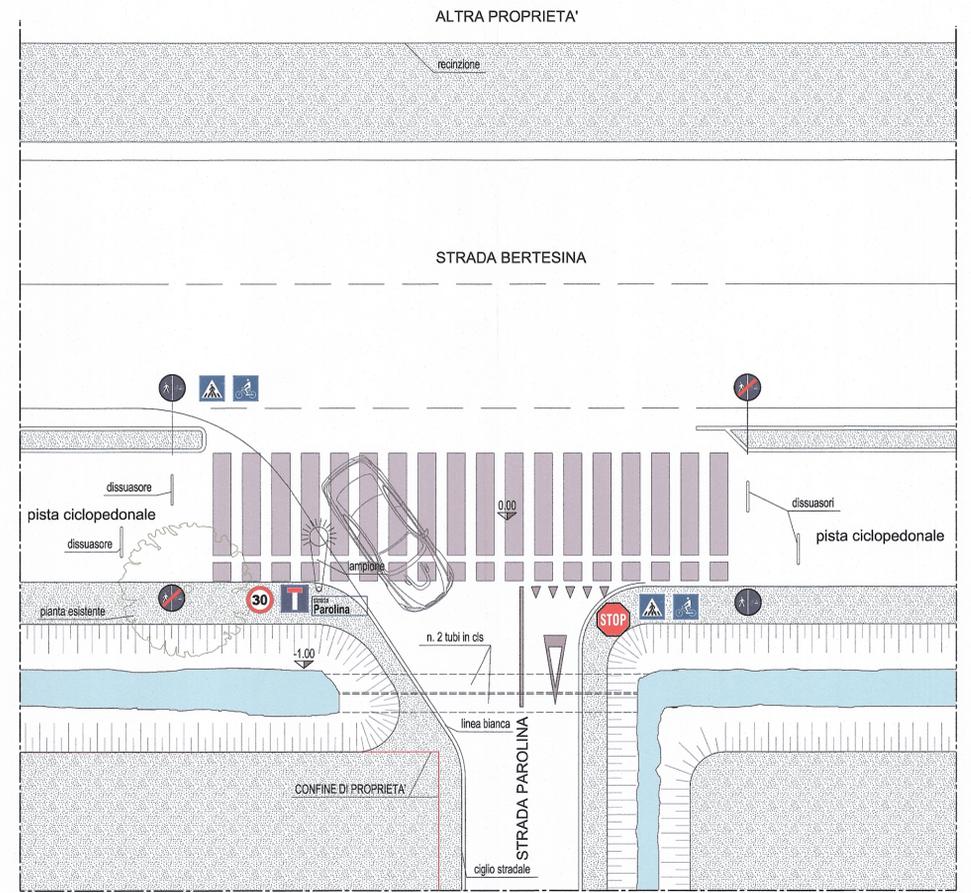

PROGETTO - PLANIMETRIA (Area oggetto d'intervento circa mq 100)

scala 1:100

scala 1:100



COMUNE DI VICENZA

COPIA

LOCALITA' BERTESINA - Strada della Parolina

ALLEGATO ALLA DELIB. DI G.C.  
N. 5 DEL 19/1/2016  
IL RESPONSABILE  
P. VARRATI  
IL SEGRETARIO GENERALE  
P. CAPORELLI



PROGETTO: PIANO URBANISTICO ATTUATIVO  
"Strada della Parolina - Località Bertesina"  
nel Comune di Vicenza

OGGETTO: PROGETTO  
SISTEMAZIONE DELL'INCROCIO  
DI STRADA PAROLINA CON STRADA BERTESINA  
e DOCUMENTAZIONE FOTOGRAFICA

COMMITTENTE: SIG. DAL DOSSO GIUSEPPE

IL DIRETTORE GENERALE URBANISTICA  
dott. Carlo Zucchi

TAVOLA  
E.A. 09

SCALA 1:100  
DATA NOVEMBRE 2015

PROG. URBANISTICA ED ARCHITETTONICA



Gruppo progettazione "Habitat"  
Arch. Sergio Carta e Osvaldo Tretti  
Studio di architettura e urbanistica  
C. S. S. Agostoli 61 - 36100 Vicenza  
tel. 0444/544770 fax 0444/325125 P.IVA 01431280245  
email: habitat@wikom.com - studiobhabitat@wikom.com  
email certificata: gruppoprogettazionehabitat@pec.it



SERGIO CARTA  
n° 265

PROGETTAZIONE IDRAULICA



Studio Tecnico Associato  
Crosara Ballerini Ingegneri  
Viale Verona, 120 - 36100 Vicenza  
Tel 0444 541888 Fax 0444 1933898  
P.IVA 03735160246  
info@crosaraballerini.it  
studio@pec.crosaraballerini.it

*(Handwritten signatures)*



1



3




ORTOFOTO



2



ESTRATTO CATASTALE - Fg. 10, mapp. 357 scala 1:2000

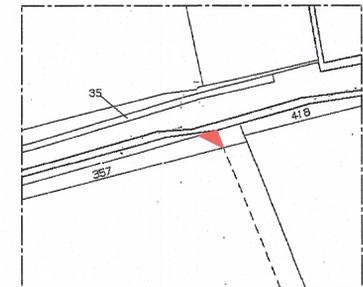

INGRANDIMENTO ESTRATTO scala 1:1000

|   |            |        |              |         |
|---|------------|--------|--------------|---------|
| CODICE PROG. AP DAL DOSSO - VIA PAROLINA P.I.A. novembre 2015-199 | N. PRATICA | 165 U  | CODICE ELAB. | E.A. 09 |
| ESEG. GOP   | CONTR.     | O.T.   | APPR.        | O.T.    |
| REVISIONE   | DATA       | MOTIVO |              |         |
|   |            |        |              |         |
|   |            |        |              |         |