

COMUNE DI VICENZA **COPIA**
LOCALITA' BERTESINA - Strada della Parolina



ALLEGATO ALLA DELIB. DI G.C.
N. 5 DEL 19/1/2016
IL PRESIDENTE
F.to V. ARZUFFI
IL SEGRETARIO GEN. L.E.
F.to CAPORZANO

PROGETTO:

PIANO URBANISTICO ATTUATIVO
"Strada della Parolina - Località Bertesina"
nel Comune di Vicenza

IL DIRETTORE SETTORE URBANISTICA
dott. Danilo Guarni

OGGETTO: PARTICOLARI COSTRUTTIVI BACINO DI INVASO

TAVOLA
E.I. B3

SCALA 1:50 e 1:250
DATA GENNAIO 2014
DATA NOVEMBRE 2014

COMMITTENTE: SIG. DAL DOSSO GIUSEPPE


PROG. URBANISTICA ED ARCHITETTONICA

Gruppo progettazione "Habitat"
Arch. Sergio Carta e Osvaldo Tretti

Studio di architettura e urbanistica
Via S.S. Agostini 31 - 36100 Vicenza
tel. 0444/544770 fax 0444/225125 P.IVA 01431280243
email: habitat@habitat.com - studio@habitat.com


PROGETTAZIONE IDRAULICA

Studio Tecnico Associato
Crosara Ballerini Ingegneri

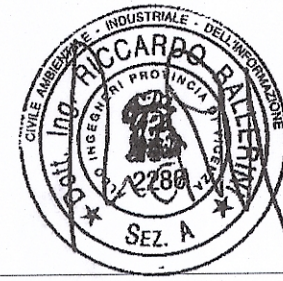


CODICE PROG.	N. PRATICA	CODICE ELAB.	E.I. B3
ESEQ.	CONTR.	APPR.	O.T. N. 1
REVISIONE	DATA	MOTIVO	
1	28/08/2014	Prescrizione Genio Civile di Vicenza PG n. 42431 del 27/05/2014	

PARTICOLARE BACINO DI INVASO
SEZIONE TRASVERSALE A-A - scala 1:50
(MISURE IN METRI)

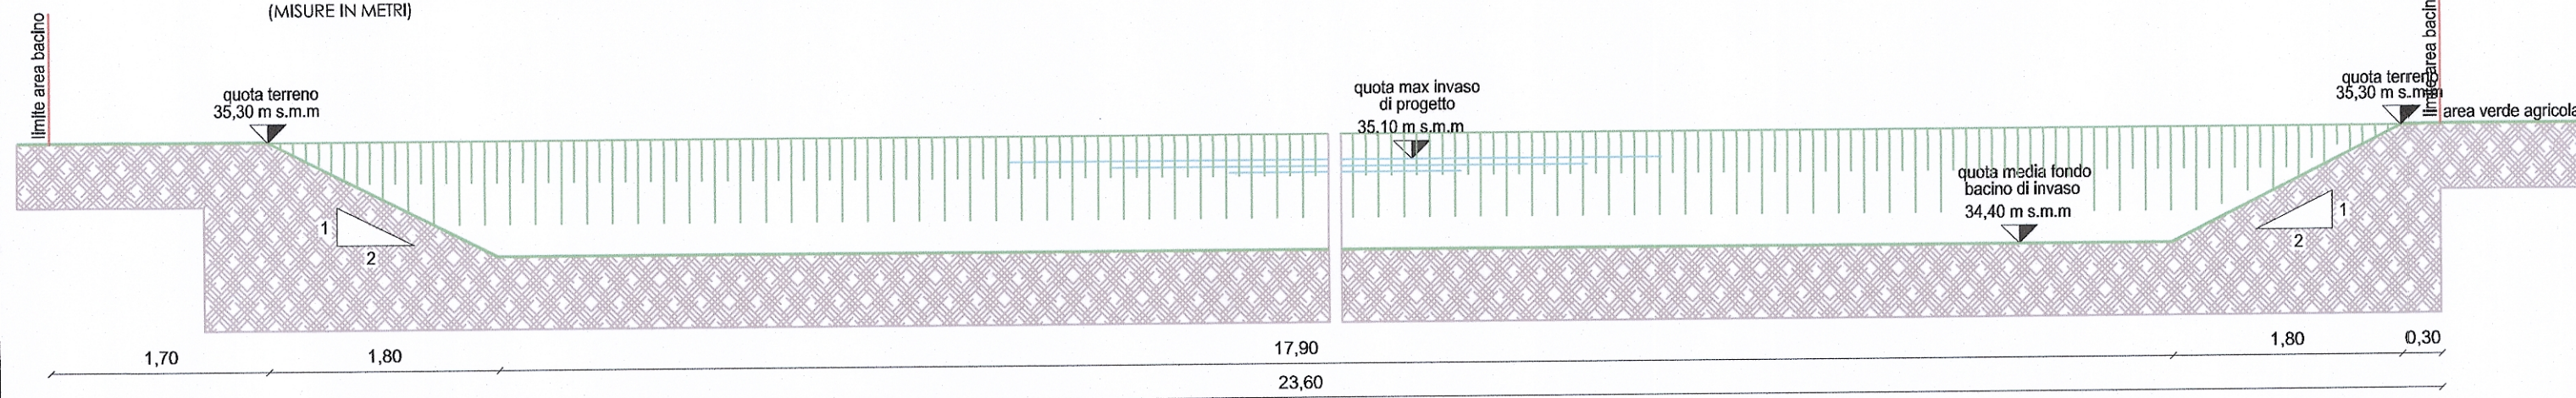

PARTICOLARE BACINO DI INVASO
SEZIONE TRASVERSALE B-B - scala 1:50
(MISURE IN METRI)

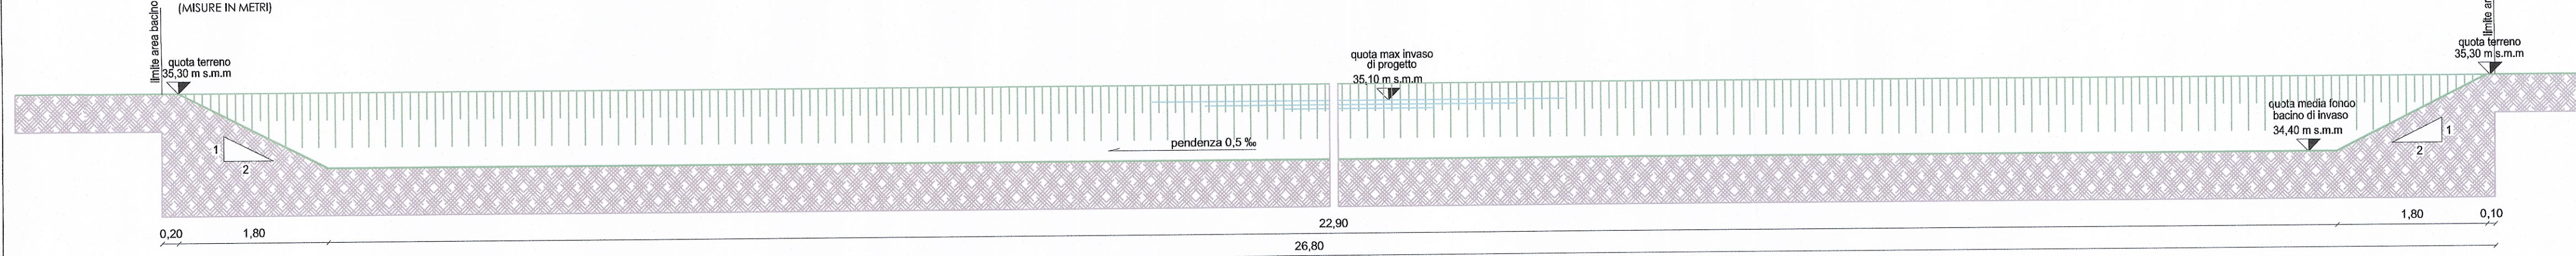

STALCIO PLANIMETRIA DI PROGETTO - Scala 1:250

