



MANUFATTO DI SCARICO

SEZIONE A2-A2 - scala 1:25
(MISURE IN CENTIMETRI)

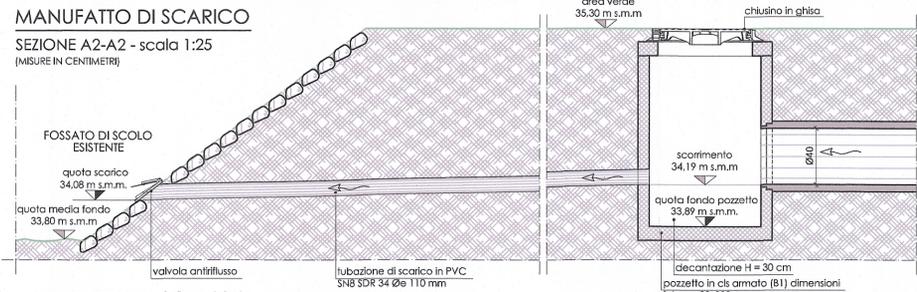


MANUFATTO DI SCARICO

SEZIONE IN PIANTA - scala 1:25
(MISURE IN CENTIMETRI)

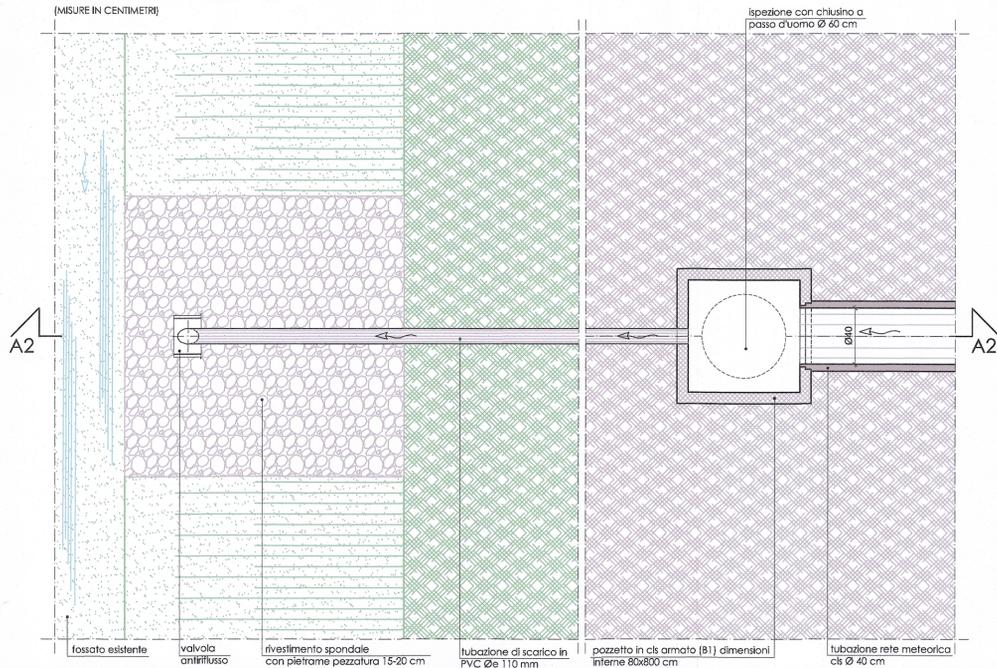


PARTICOLARE COLLEGAMENTO RETE

METEORICA AL BACINO
SEZIONE A1-A1 - scala 1:25
(MISURE IN CENTIMETRI)

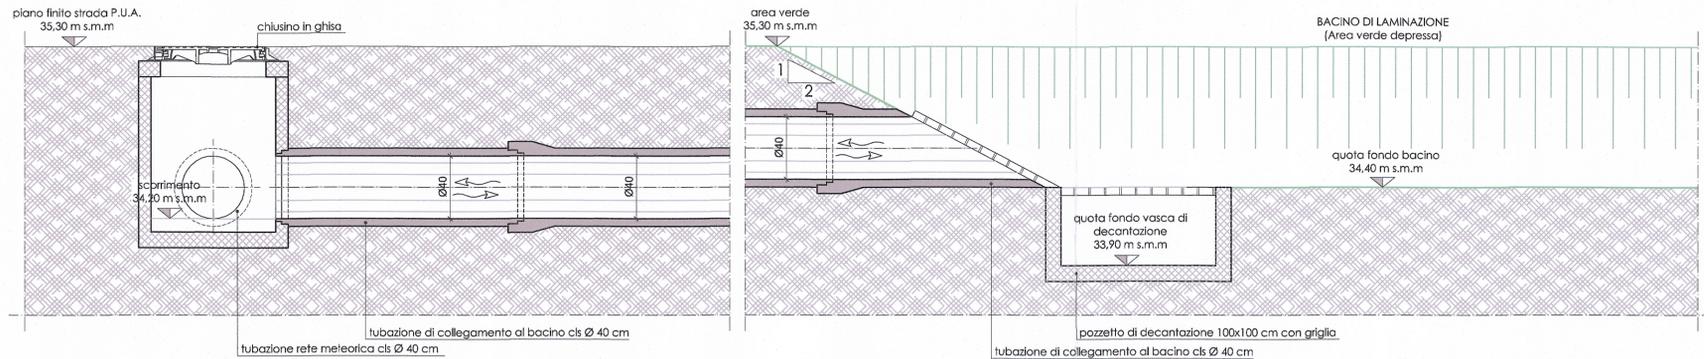

PARTICOLARE COLLEGAMENTO RETE

METEORICA AL BACINO
SEZIONE IN PIANTA - scala 1:25
(MISURE IN CENTIMETRI)

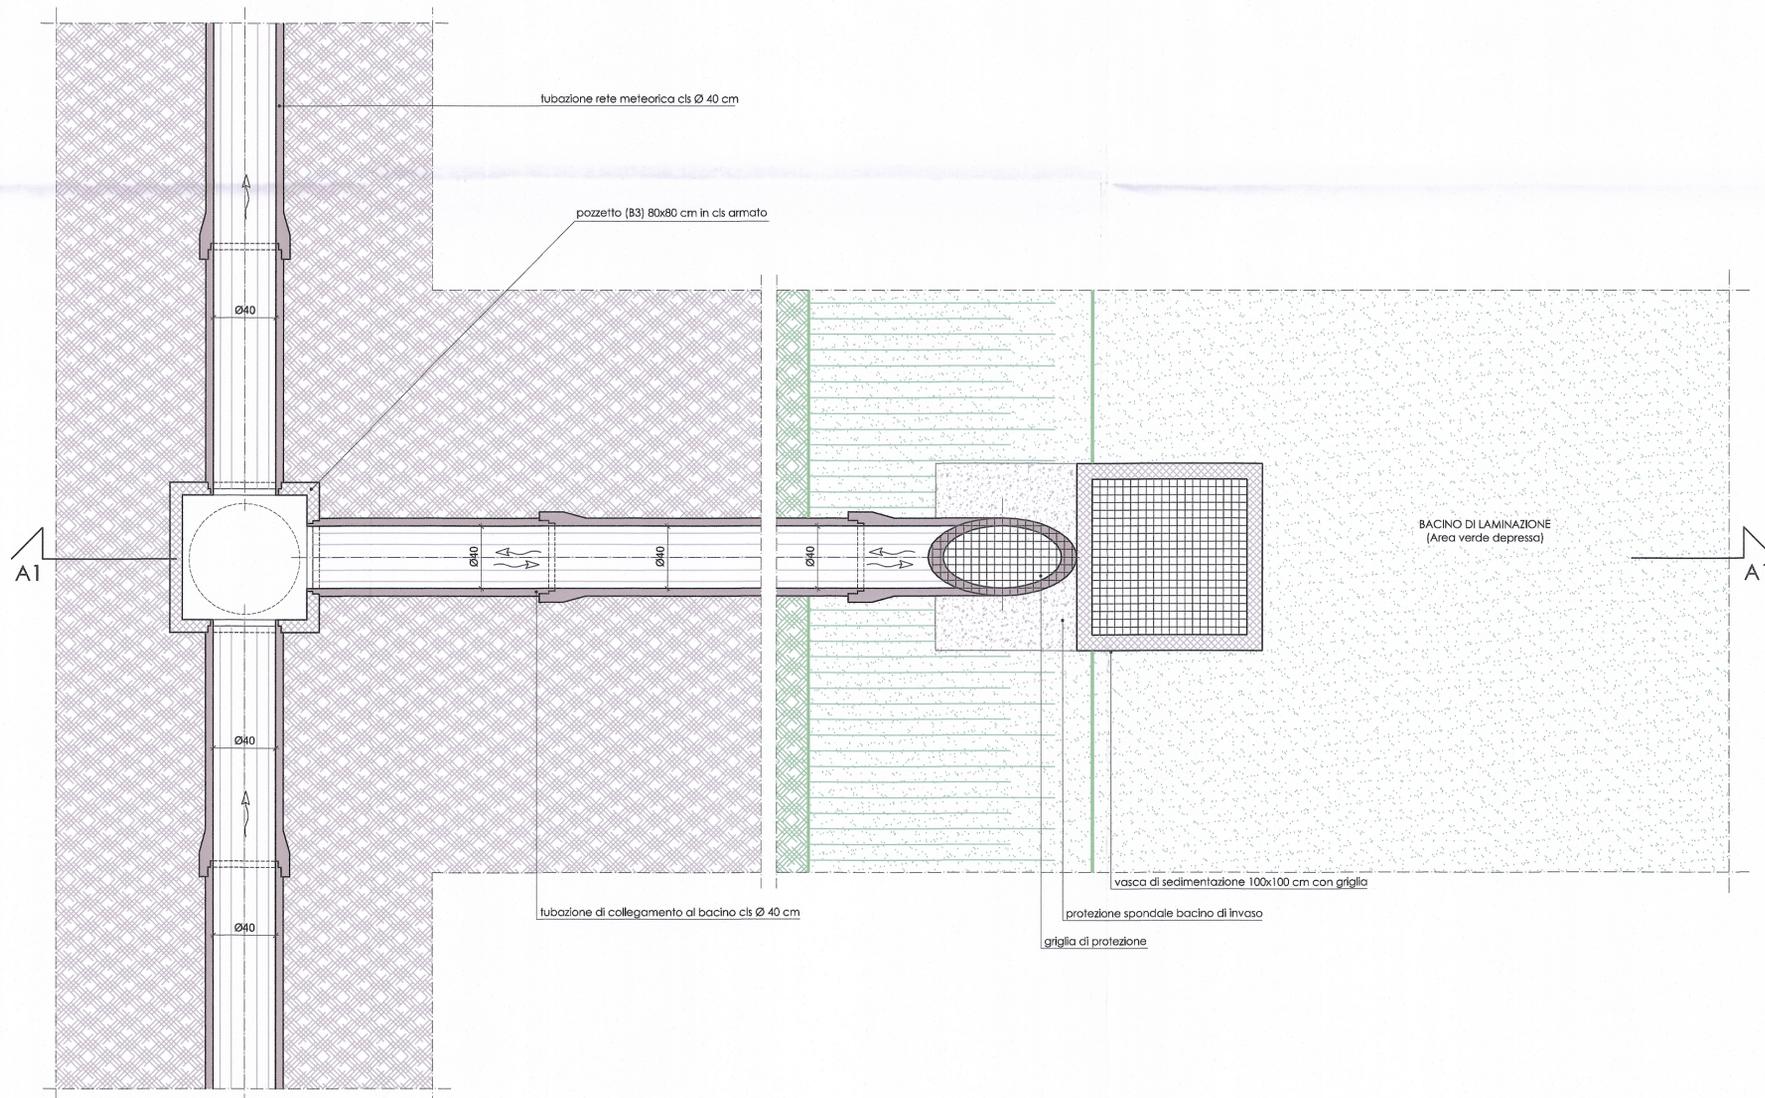

COMUNE DI VICENZA COPIA
LOCALITA' BERTESINA - Strada della Parolina



ALLEGATO ALLA DELIB. N. 5 DEL 19/11/2016
PRESIDENTE
F. V. V. V.
IL SEGRETARIO GEN. L.
F. C. C. C.

PROGETTO: PIANO URBANISTICO ATTUATIVO "Strada della Parolina - Località Bertesina" nel Comune di Vicenza

IL DIRETTORE SERVIZIO URBANISTICA
dot. Paolo Guarini

OGGETTO: PARTICOLARI COSTRUTTIVI DI COLLEGAMENTO RETE METEORICA AL BACINO E SCARICO

TAVOLA
E.I. B4

COMMITTENTE: SIG. DAL DOSSO GIUSEPPE

SCALA 1:25
DATA GENNAIO 2014
DATA NOVEMBRE 2014

PROG. URBANISTICA ED ARCHITETTONICA
Gruppo progettazione "Habitat"
Arch. Sergio Carta e Osvaldo Tretti



PROGETTAZIONE IDRAULICA

Studio Tecnico Associato
Crosato Ballerini Ingegneri



CODICE PROG.	N. PRATICA	CODICE ELAB.
ES. 01	CONTR.	E.I. B4
REVISIONE	DATA	MOTIVO
1	28/08/2014	Prescrizione Genio Civile di Vicenza PG n. 42/231 del 27/05/2014