



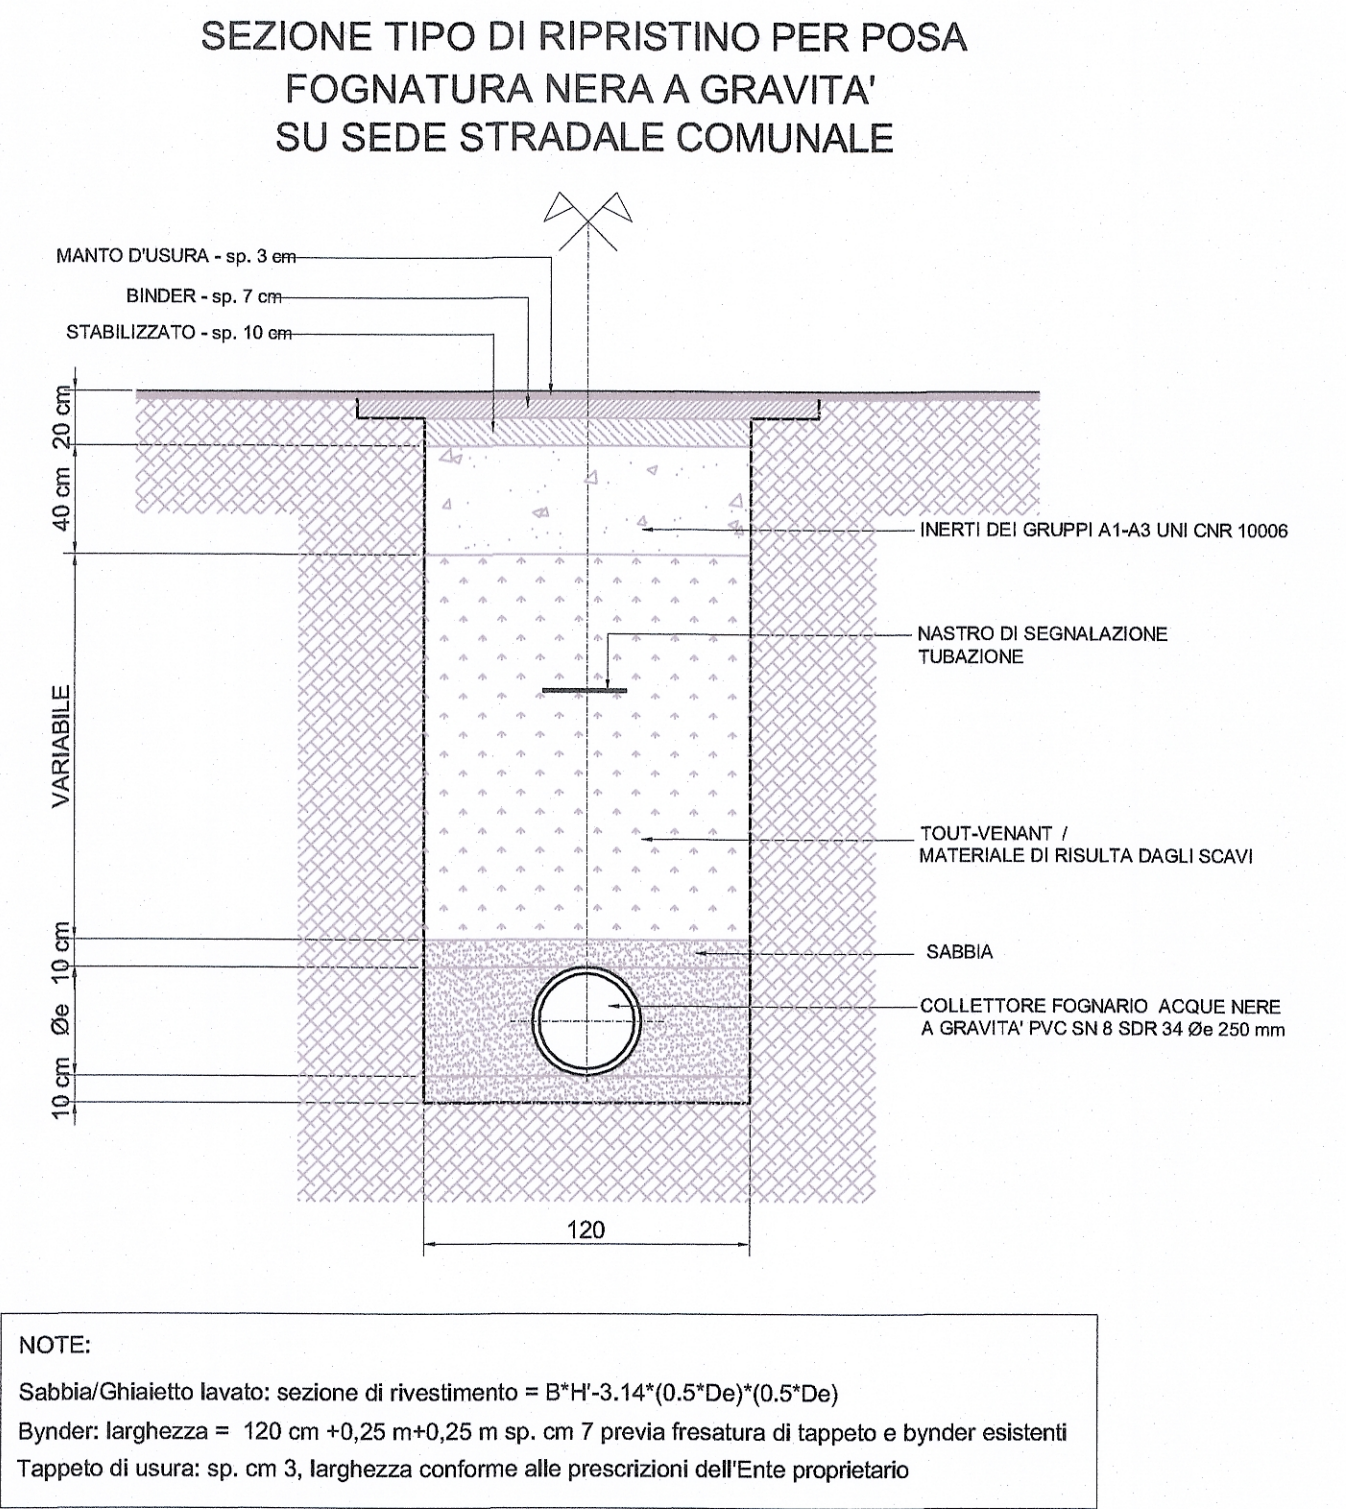

COMUNE DI VICENZA

LOCALITA' BERTESINA - Strada della Parolina

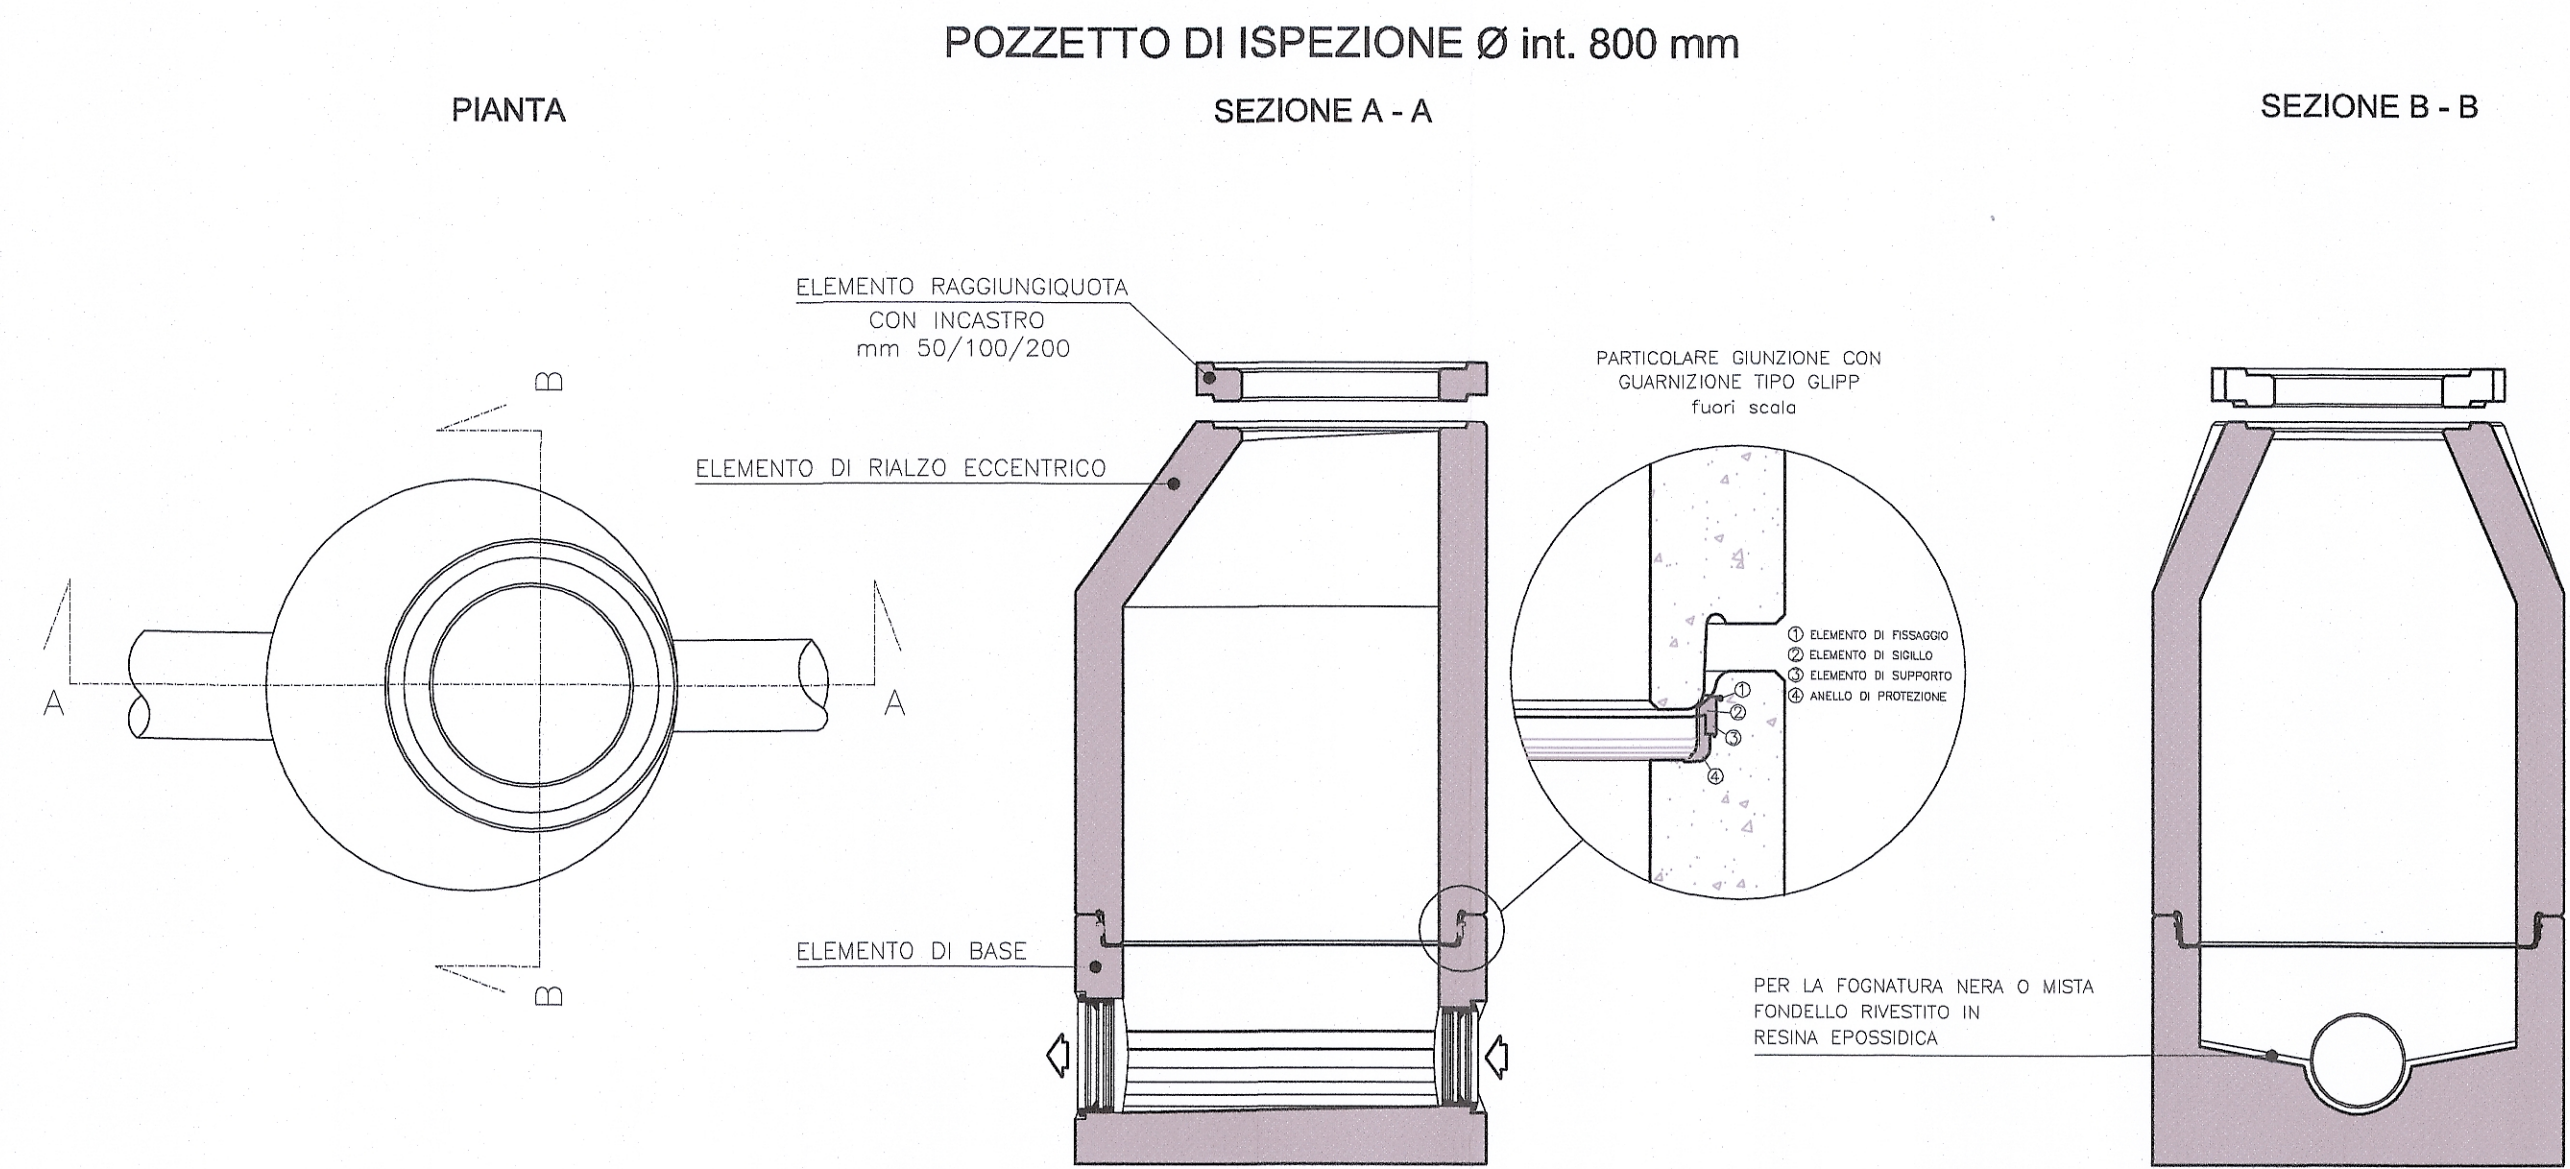

ALLEGATO ALLA DELIB. N. 5 DEL 19/1/2016

IL PRESIDENTE

F.to UBERTI

IL SEGRETARIO GEN. F.to CAYORRINO

PROGETTO:

PIANO URBANISTICO ATTUATIVO "Strada della Parolina - Localita' Bertesina" nel Comune di Vicenza

OGGETTO: PARTICOLARI COSTRUTTIVI RETE FOGNARIA NERA

COMMITTENTE: SIG. DAL DOSSO GIUSEPPE

PROG. URBANISTICA ED ARCHITETTONICA Gruppo progettazione "Habitat" Arch. Sergio Corta e Osvaldo Tretti

Studio di architettura e urbanistica

Studio Tecnico Associato Crosara Ballerini Ingegneri

PROGETTAZIONE IDRAULICA

Studio Tecnico Associato Crosara Ballerini Ingegneri

Studio Tecnico Associato Crosara Ballerini Ingegneri

ALLACCIAMENTO UTENZA RETI DI FOGNATURA NERA

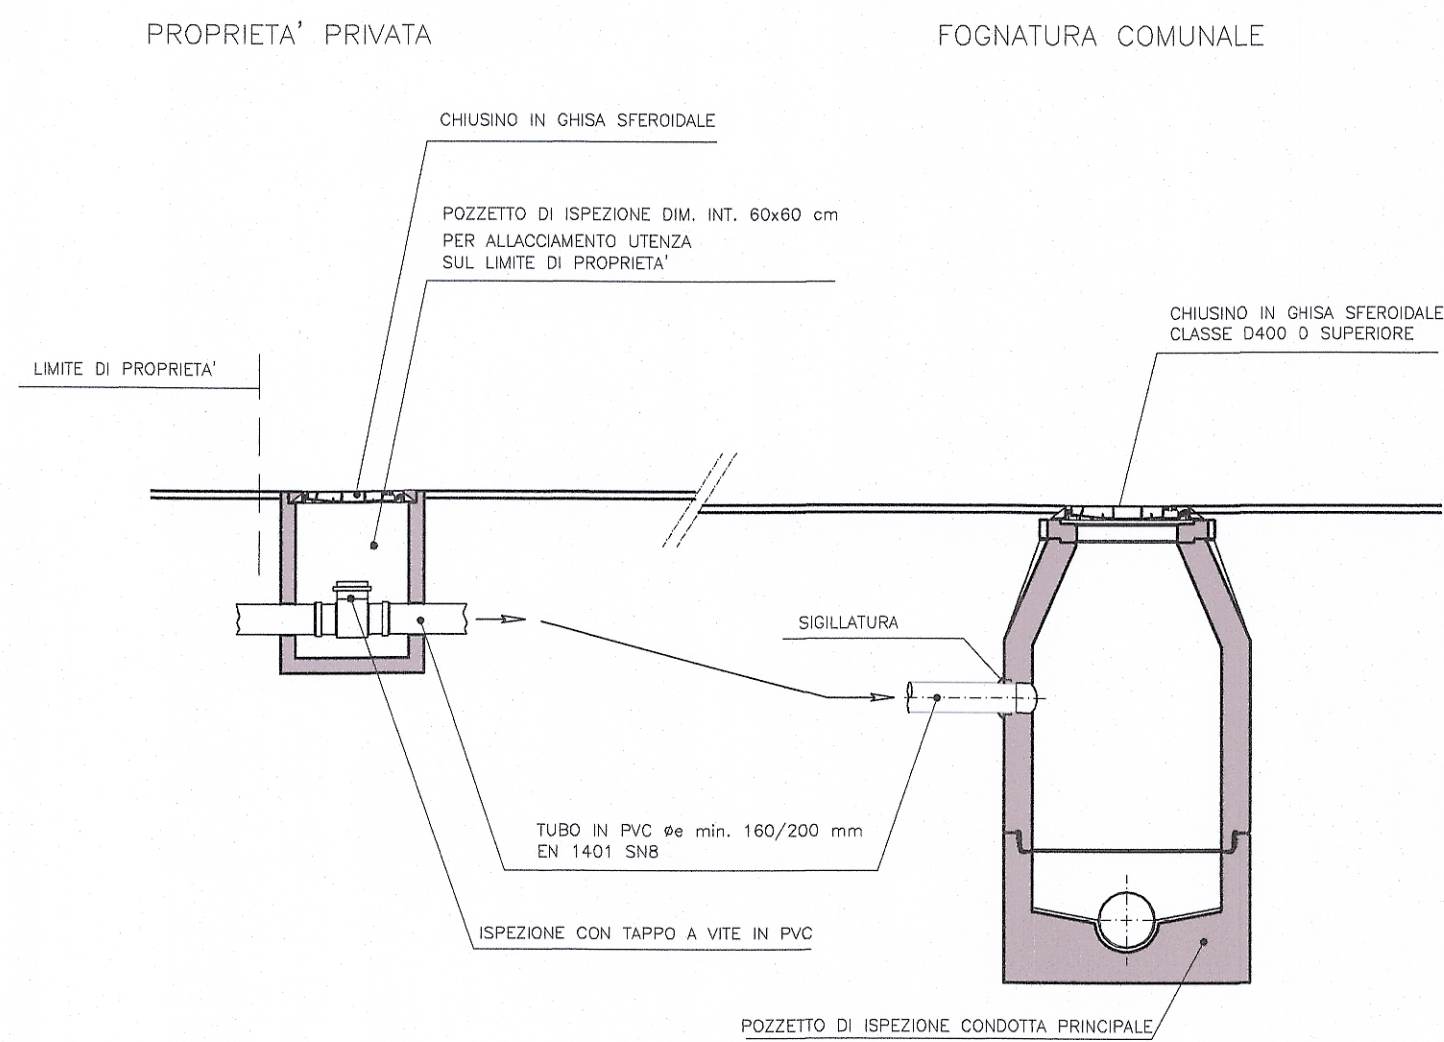

POZZETTO DI ALLACCIAMENTO UTENZA PRIVATA

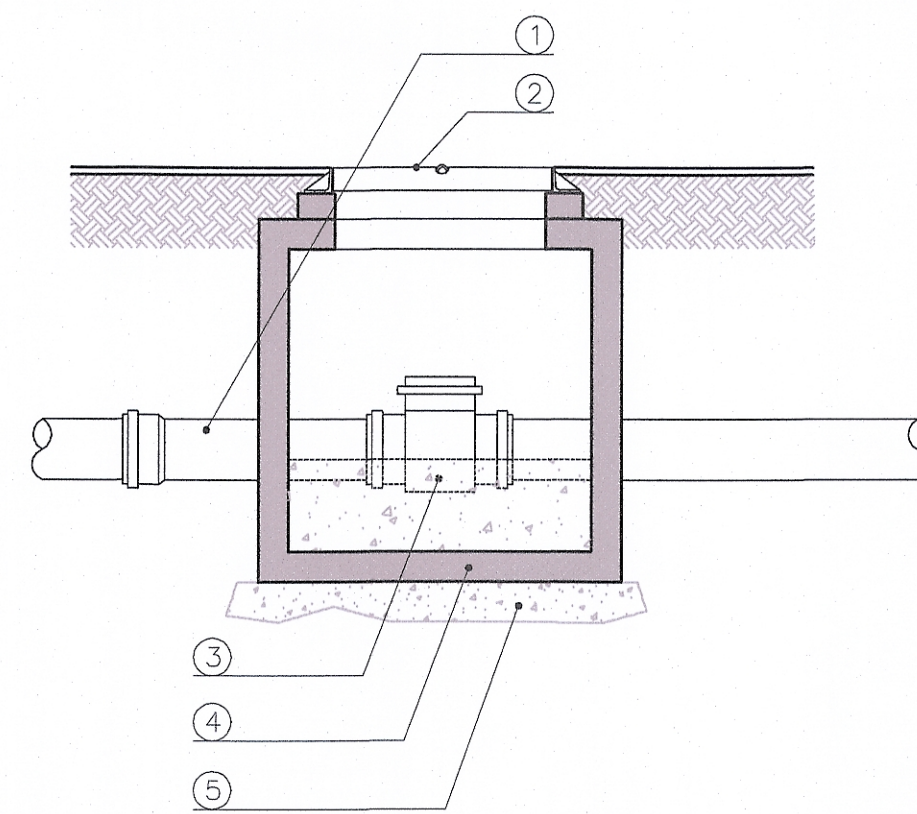

LEGENDA:

1 - Condotta PVC EN 1401, diam. min. Øe 160 mm per singole abitazioni e diam. min. Øe 200 mm per condomini

2 - Chiusino in cemento (da prevedersi in ghisa per allacciamenti esterni alla proprietà privata)


3 - Pezzo speciale di ispezione con tappo a vite su cls magro di allettamento

4 - Pozzetto in c.a.p. dim. int. 60x60x(h)var. (H<100 cm)

5 - Sottofondo con materiale inerte

CHIUSINO IN GHISA SFEROIDALE (classe D 400 UNI EN 124 / 1995) SISTEMA DI APERTURA TIPO BRIO

SEZIONE A-A

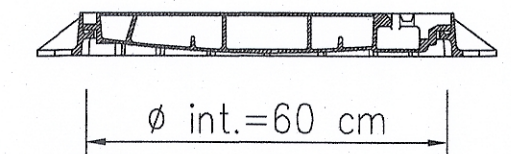

PIANTA

