
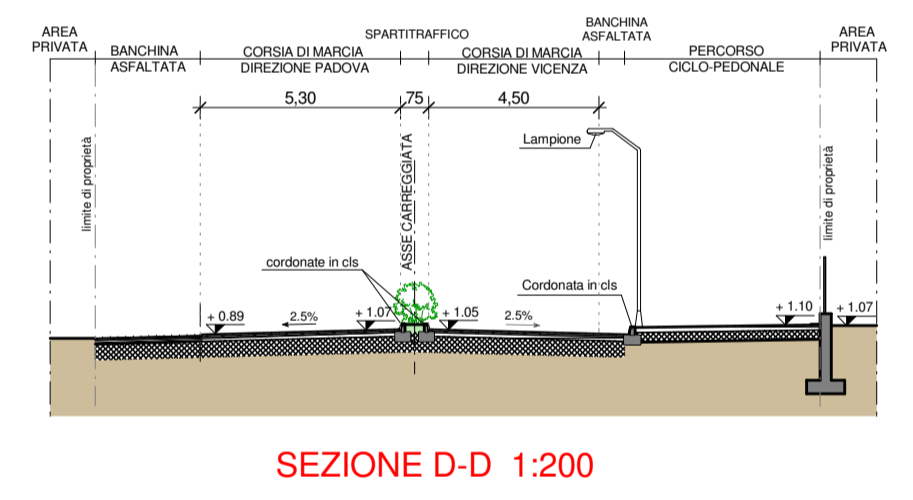
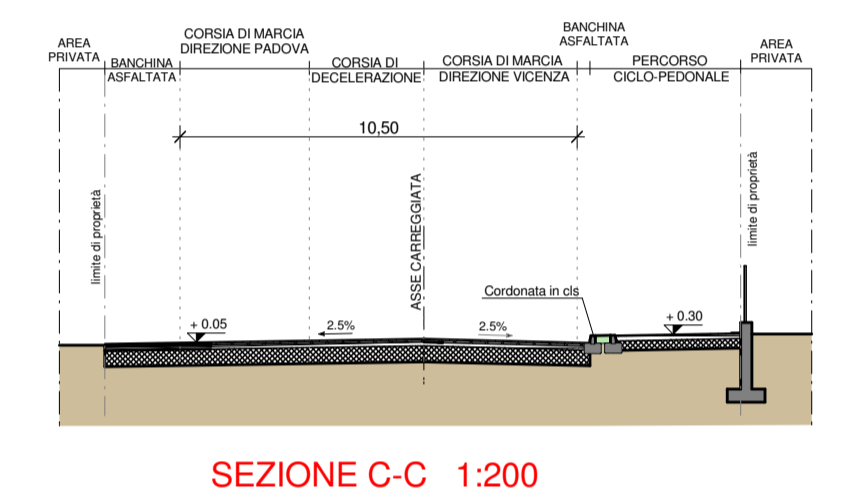
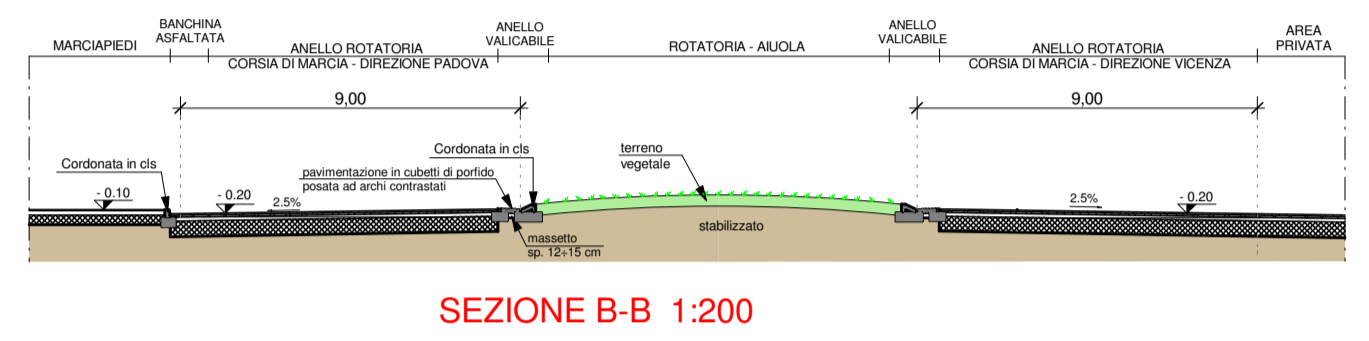
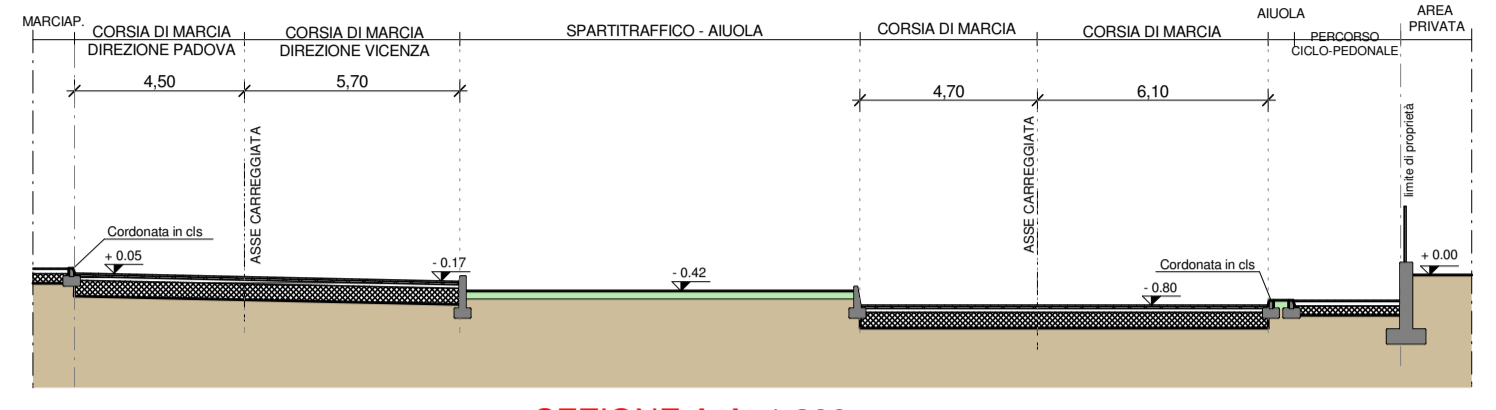



IL TECNICO	DITTA PROPRIETARIA		COMUNE DI VICENZA	TAVOLA
	UBI Leasing s.p.a. via Cefalonia, 74 37024 - Bressano (BS) P.iva 01719700989		RIQUALIFICAZIONE URBANISTICA AREA "EX CENTRALE ENEL" SITA IN VIALE DELLA PACE - VICENZA	10a
arch. Oscar Lovison via Marconi, 91 36077 - Altavilla Vic. na tel. 0444 370175 - fax 0444 370849	DITTA UTILIZZATRICE		COMUNE DI VICENZA	SCALA
	DITTA PROPRIETARIA: UBI Leasing s.p.a.	DITTA UTILIZZATRICE: CDS Costruzioni s.p.a.	STATO FUTURO	1:500 1:200
		- Planimetria generale con quotatura piani bitumati - Profili stradali di progetto		DATA Agosto 2015 Novembre 2015 Dicembre 2015

- Legenda**
- Limite ambito di intervento
 - Limite delle unità minime di intervento (UMI)
 - Fabbricati esistenti altra ditta (fuori ambito)
 - Fabbricato di progetto a destinazione commerciale
 - Opera in perequazione Fabbricato da destinarsi ad attività collettive (archivio comunale)
 - Fabbricati di progetto a destinazione residenziale
 - Fabbricato esistente a destinazione direzionale

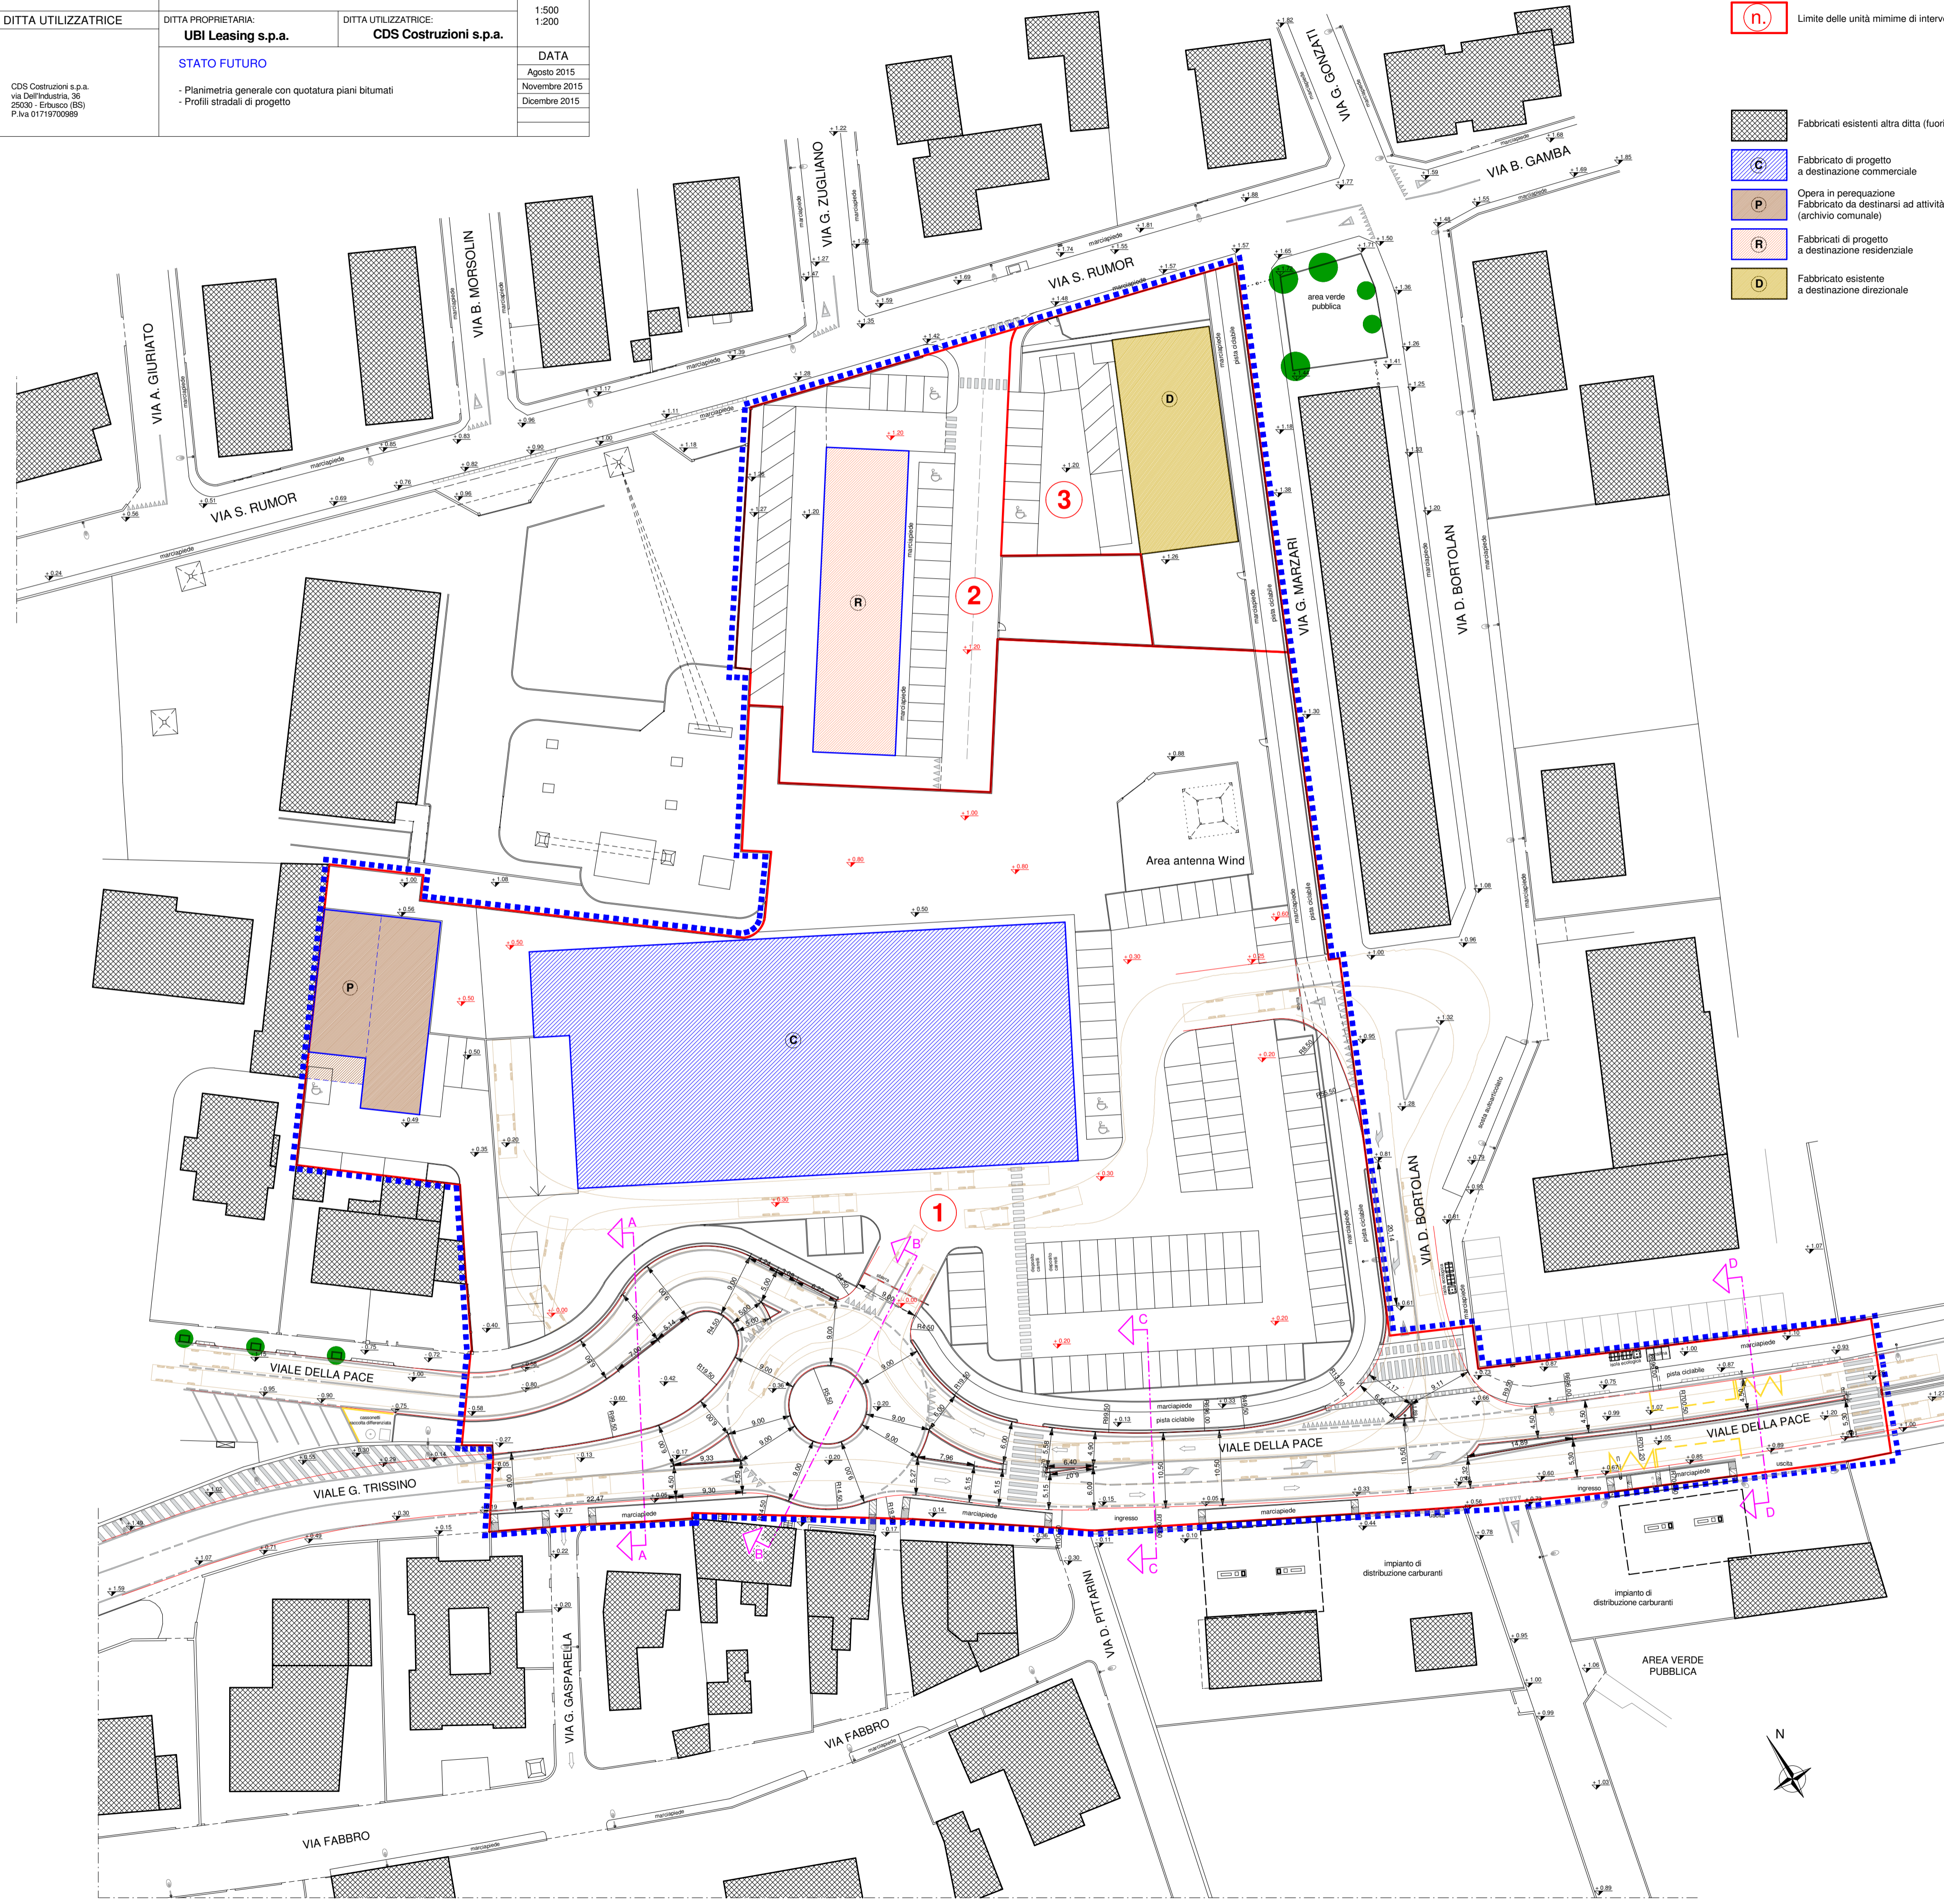


PARTICOLARI PAVIMENTAZIONE

SU SEDE STRADALE

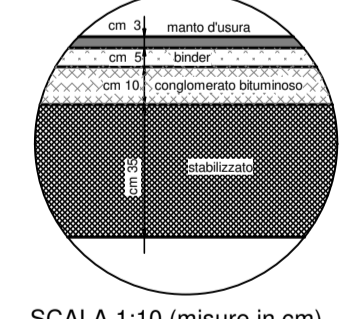

SCALA 1:10 (misure in cm)

SU MARCIAPIEDE E CICLO PEDONALE

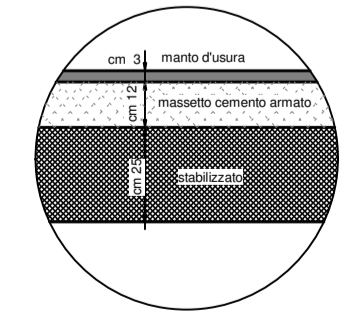

SCALA 1:10 (misure in cm)