



PLANIMETRIA GENERALE 1:1000 - stato futuro


- Legenda**
- Limite ambito di intervento
  - (n) Limite delle unità minime di intervento (UMI)
  - ▨ Fabbricati esistenti altra ditta (fuori ambito)
  - ▨ Fabbricati di progetto a destinazione commerciale
  - ▨ Opera in perequazione Fabbricato da destinarsi ad attività collettive (archivio comunale)
  - ▨ Fabbricati di progetto a destinazione residenziale
  - ▨ Fabbricato esistente a destinazione direzionale

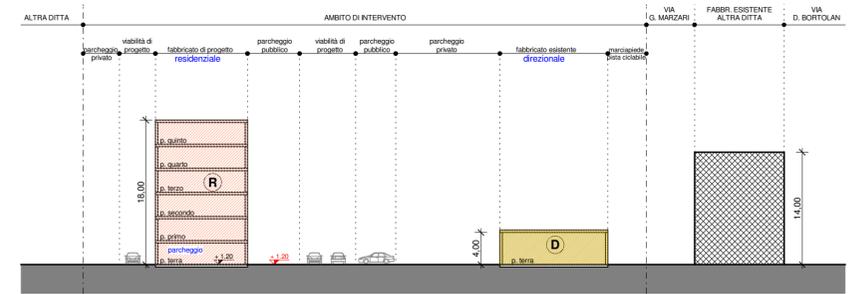


SEZIONE A-A 1:500 - stato futuro

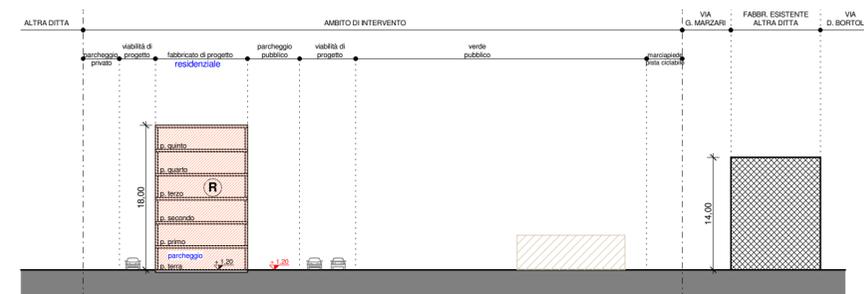

SEZIONE B-B 1:500 - stato futuro

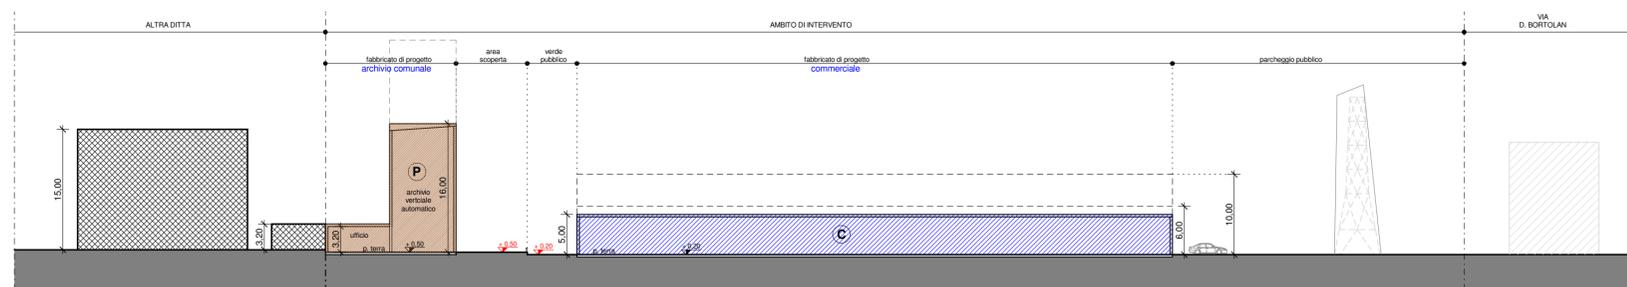

SEZIONE C-C 1:500 - stato futuro

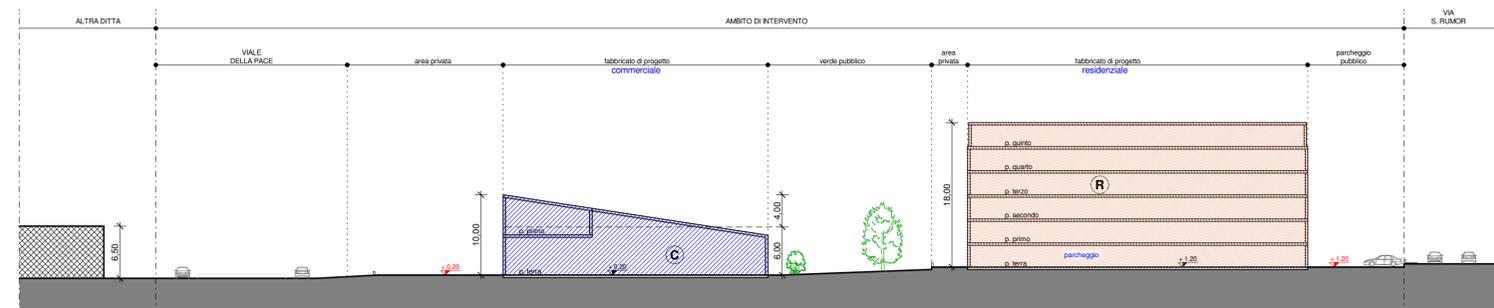

SEZIONE D-D 1:500 - stato futuro

IL TECNICO	DITTA PROPRIETARIA	COMUNE DI VICENZA	TAVOLA
	UBI Leasing s.p.a. via Callalonia, 74 25124 - Brescia (BS) P.Iva 01719700989	RIQUALIFICAZIONE URBANISTICA AREA "EX CENTRALE ENEL" SITA IN VIALE DELLA PACE - VICENZA	17
	DITTA UTILIZZATRICE	DITTA PROPRIETARIA: UBI Leasing s.p.a.	SCALA
		DITTA UTILIZZATRICE: CDS Costruzioni s.p.a.	1:1000 1:500
		STATO FUTURO	DATA
		- Profili fabbricati di progetto	Agosto 2015 Dicembre 2015
arch. Oscar Lovison via Marconi, 91 36077 - Altavilla Vic. na tel. 0444 370175 - fax 0444 370849	CDS Costruzioni s.p.a. via Dell'Industria, 36 25030 - Erbusco (BS) P.Iva 01719700989		