

ELENCO PROPRIETA' INTERESSATE DALL'AMBITO DI P.I.

DITTA PROPRIETARIA	FG.	MAPP.	SUP. (mq)	%	R.D. (€)
OASI DEI PIZZOLATI S.R.L.	14	1017	7697	100%	53,66
"	14	1018 parte	968	100%	6,75
"	14	1025	715	100%	3,69
"	14	1029	358	100%	2,50
			9.738,00	100%	66,66


di cui = S.T. ambito approvato 8.474
S.T. Superficie modifica ambito approvato 1.264 (di cui 633 mq bacino d'invaso)

LEGENDA


- Area in oggetto
- Limite di proprietà
- Ambito PUA Approvato
- Sup. Territoriale PUA Approvato
- Ambito PUA in Variante
- Sup. Ambito PUA in Variante



ESTRATTO CATASTALE - Vicenza foglio 14° m.n. 1017, 1018/parte, 1025 e 1029 SCALA 1:2000

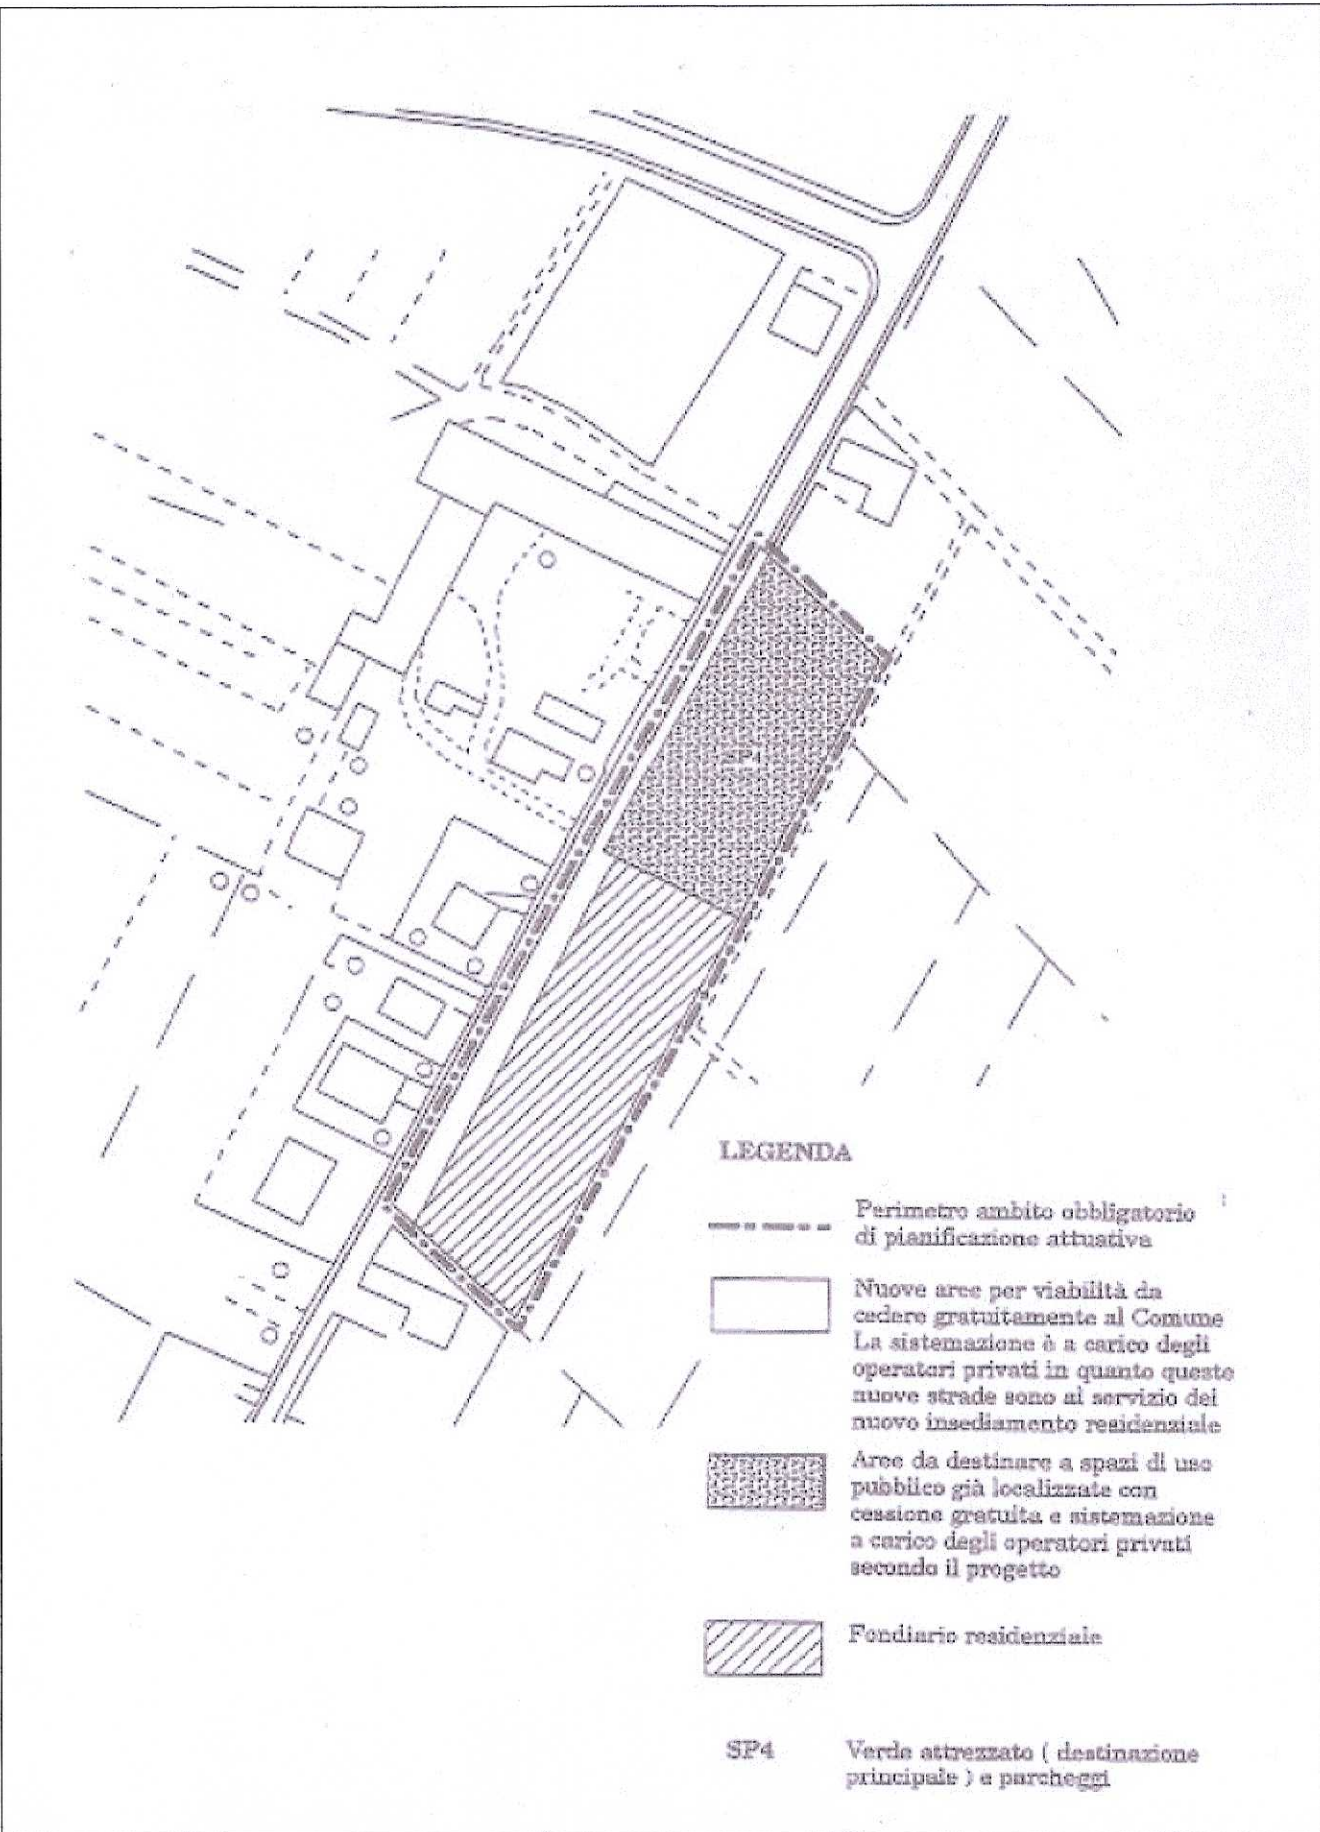

ESTRATTO PRG Scheda Grafica 1 Scale 1:2.000

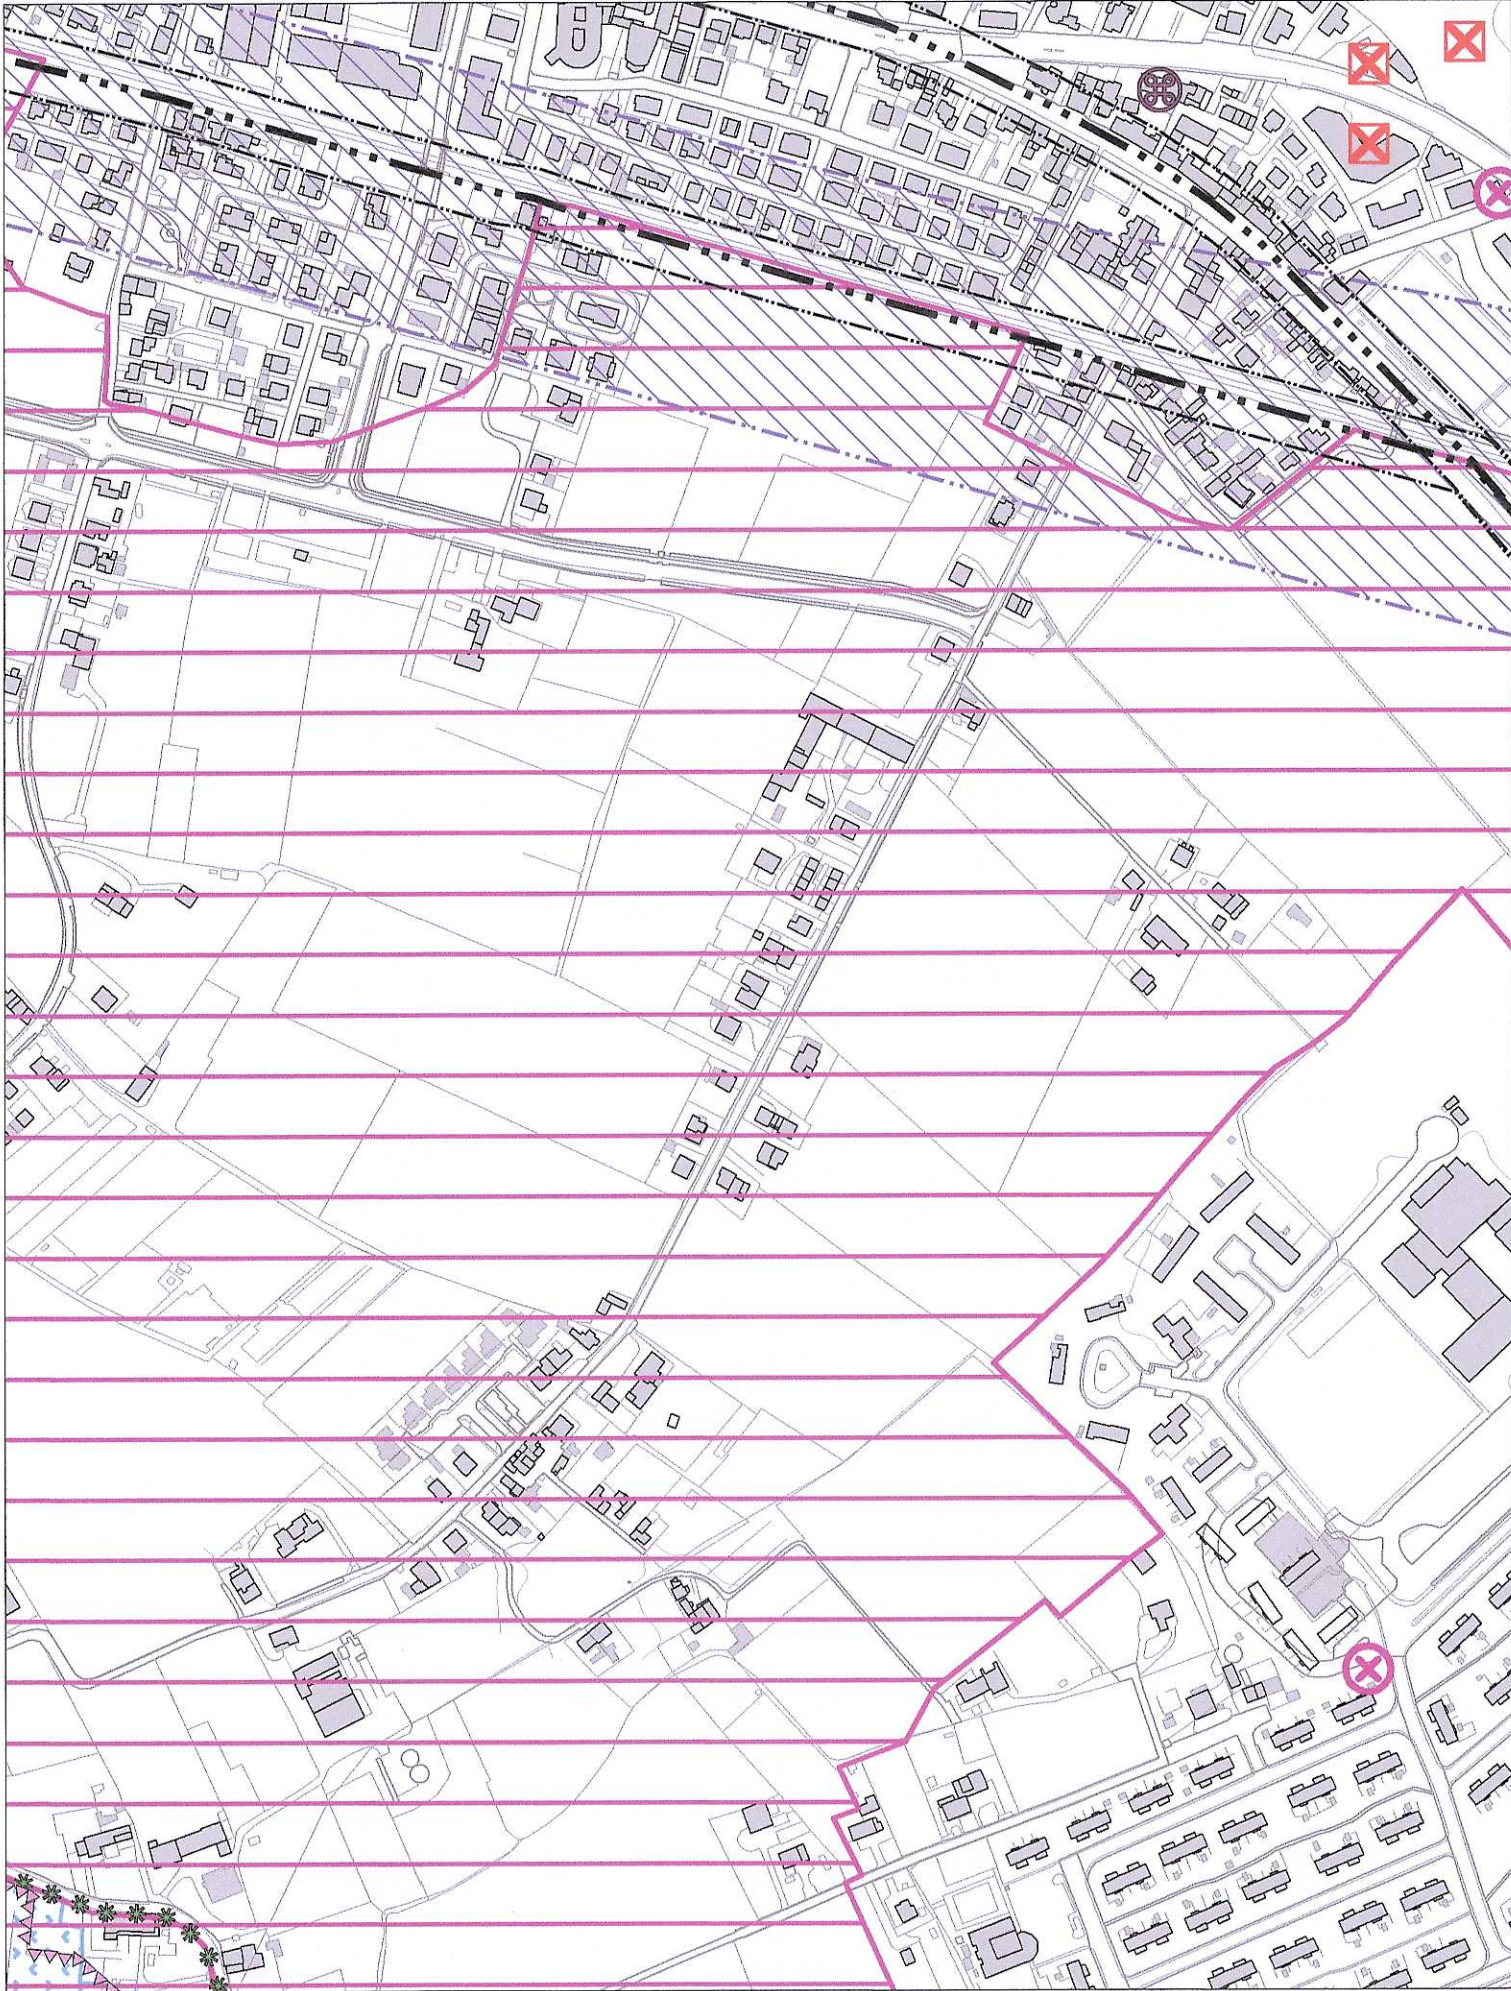

ESTRATTO P.I. VINCOLI E TUTELE EL.2 Fg6 Scala 1:5.000



ESTRATTO FOTOPIANO

COMUNE DI VICENZA

PIANO URBANISTICO ATTUATIVO - PAC 3-CA' TEZZA (Z.T.O. C15)
VARIANTE URBANISTICA

Comitente
Società OASI DEI PIZZOLATI srl
Via Roma, 97
36060 Bolgare (Vicenza)
T + 39 335 28499

Progettista
Ing. Beniamino Didonè
Via dei Prati, 14 - 36027 Rosà (VI)
T + 39 0424 582184 F + 0424/580359 @ didoneng@iscali.it

Progettista
Arch. Paolo Didonè
Via dei Prati, 14 - 36027 Rosà (VI)
T + 39 347 0762672 F + 0424/580359 @ info@paolodidone.it

Progettista
Arch. Devvy Comacchio
Via col di Lana, 26 - 31030 Castello di Godego (TV)
T + 39 329 0853101 F + 0424/580359 @ info@devvycomacchio.com

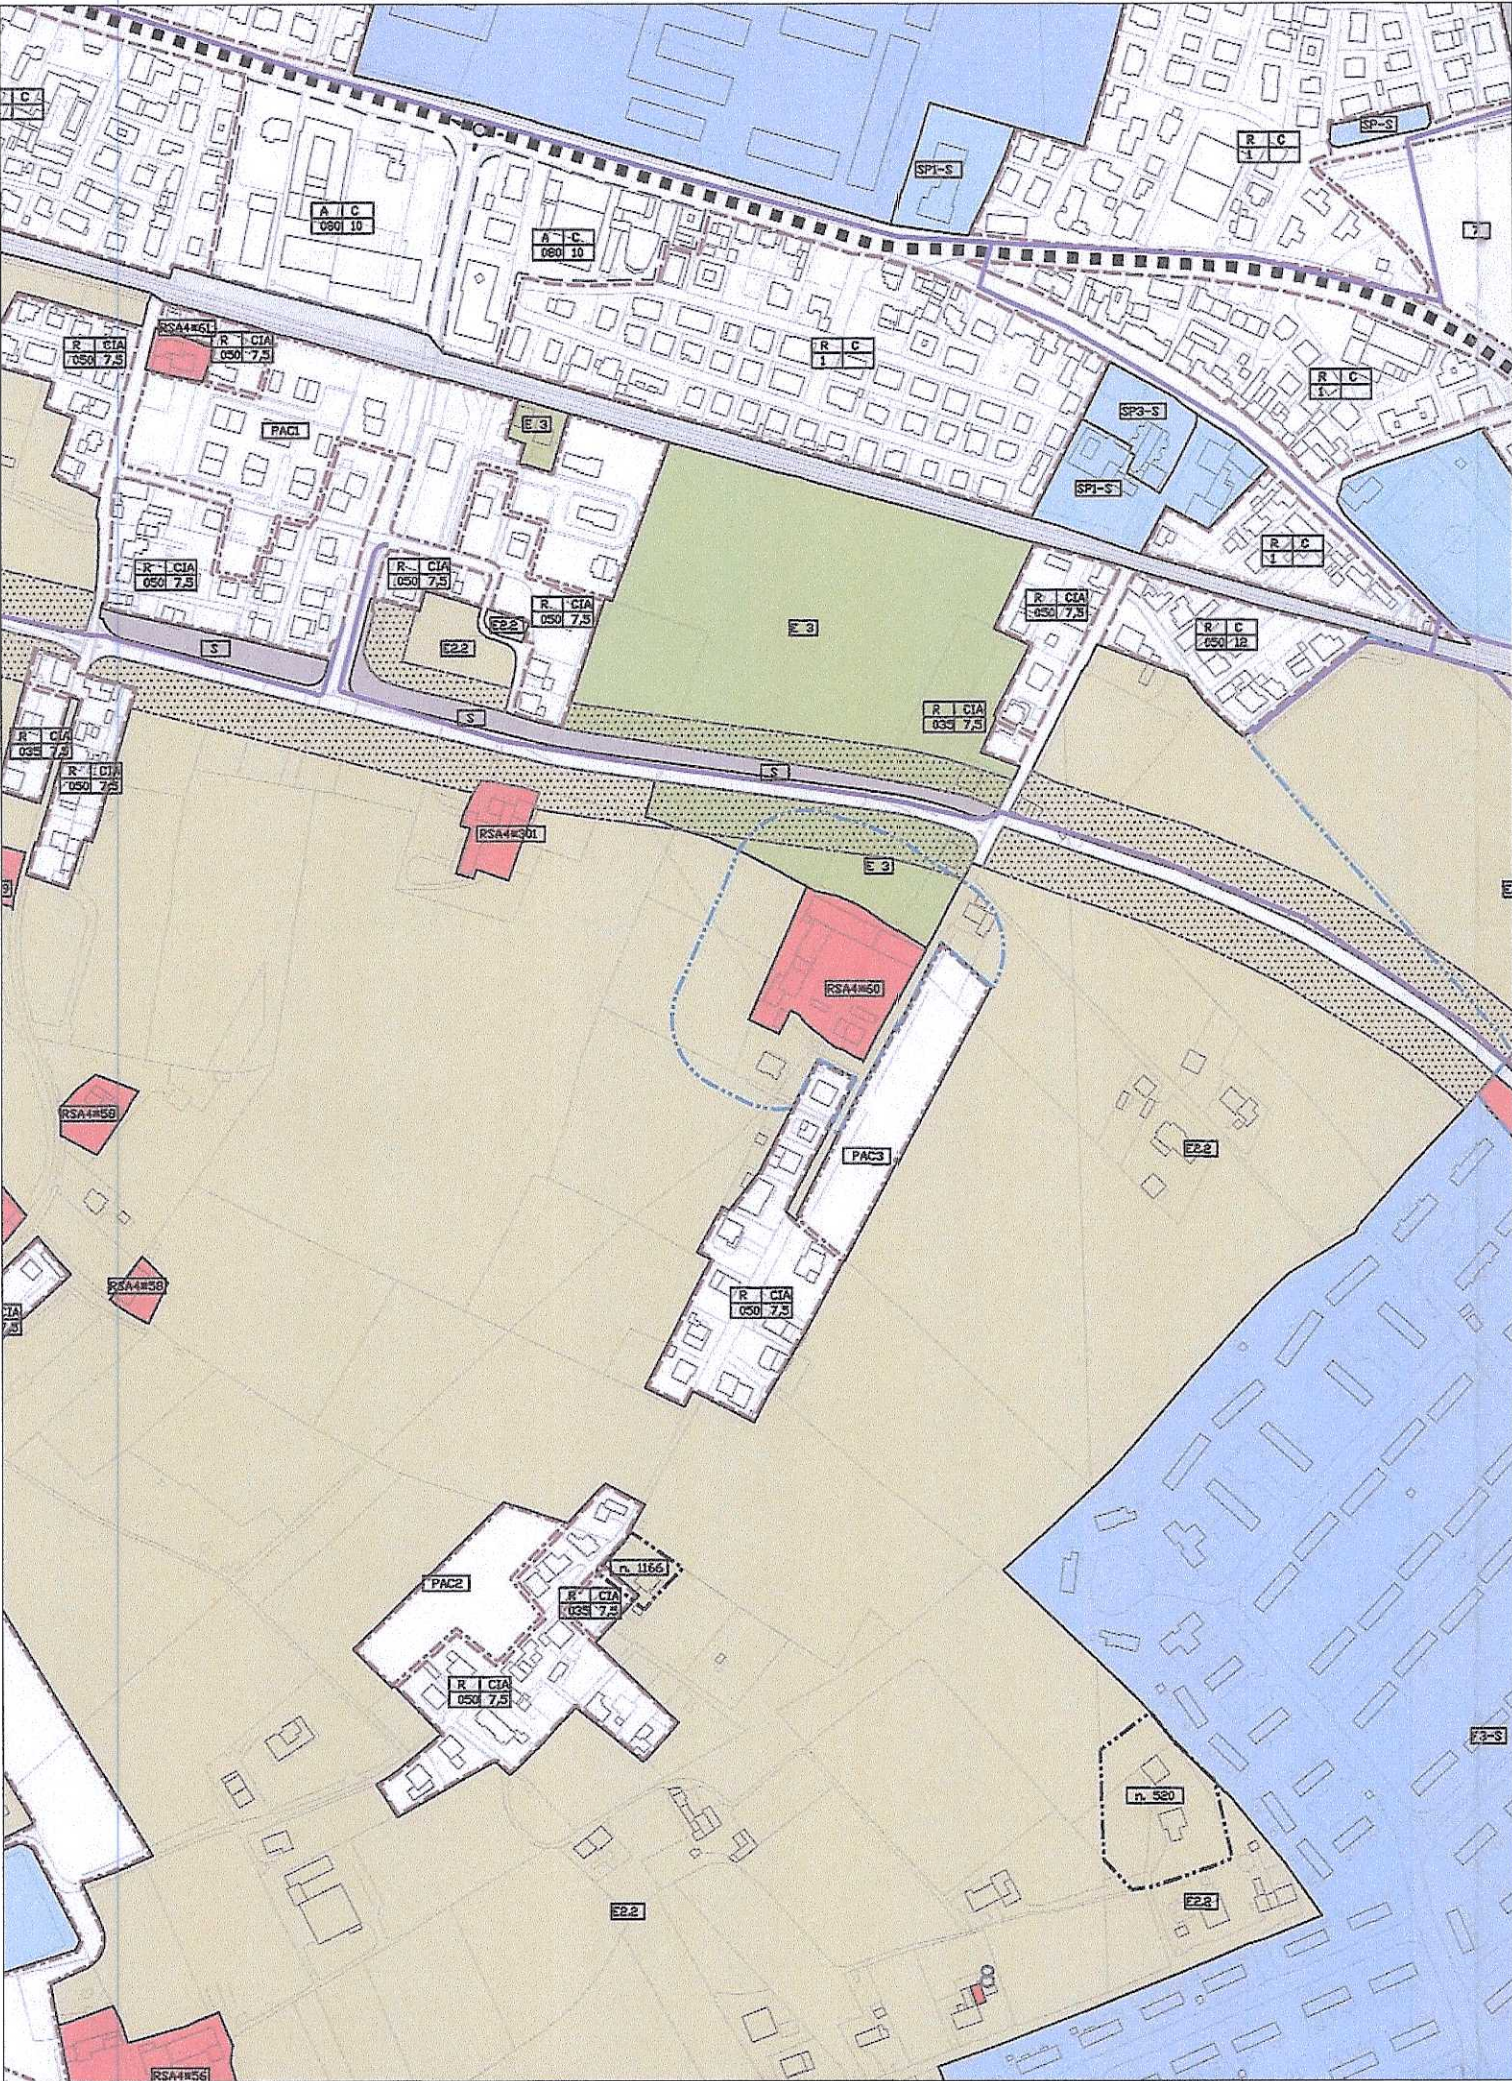


Tavola:
INQUADRAMENTO TERRITORIALE-ESTRATTO CATASTALE-PROPRIETA'
01


Date:
28/09/16

File:
vp_16_09_26_VAR_URB_4.ph


STUDIO TECNICO
DIDONE' ing BENIAMINO
progettazione urbanistica edilizia infrastrutturale



ESTRATTO PRG Variante tecnica Approvata scala 1:5.000

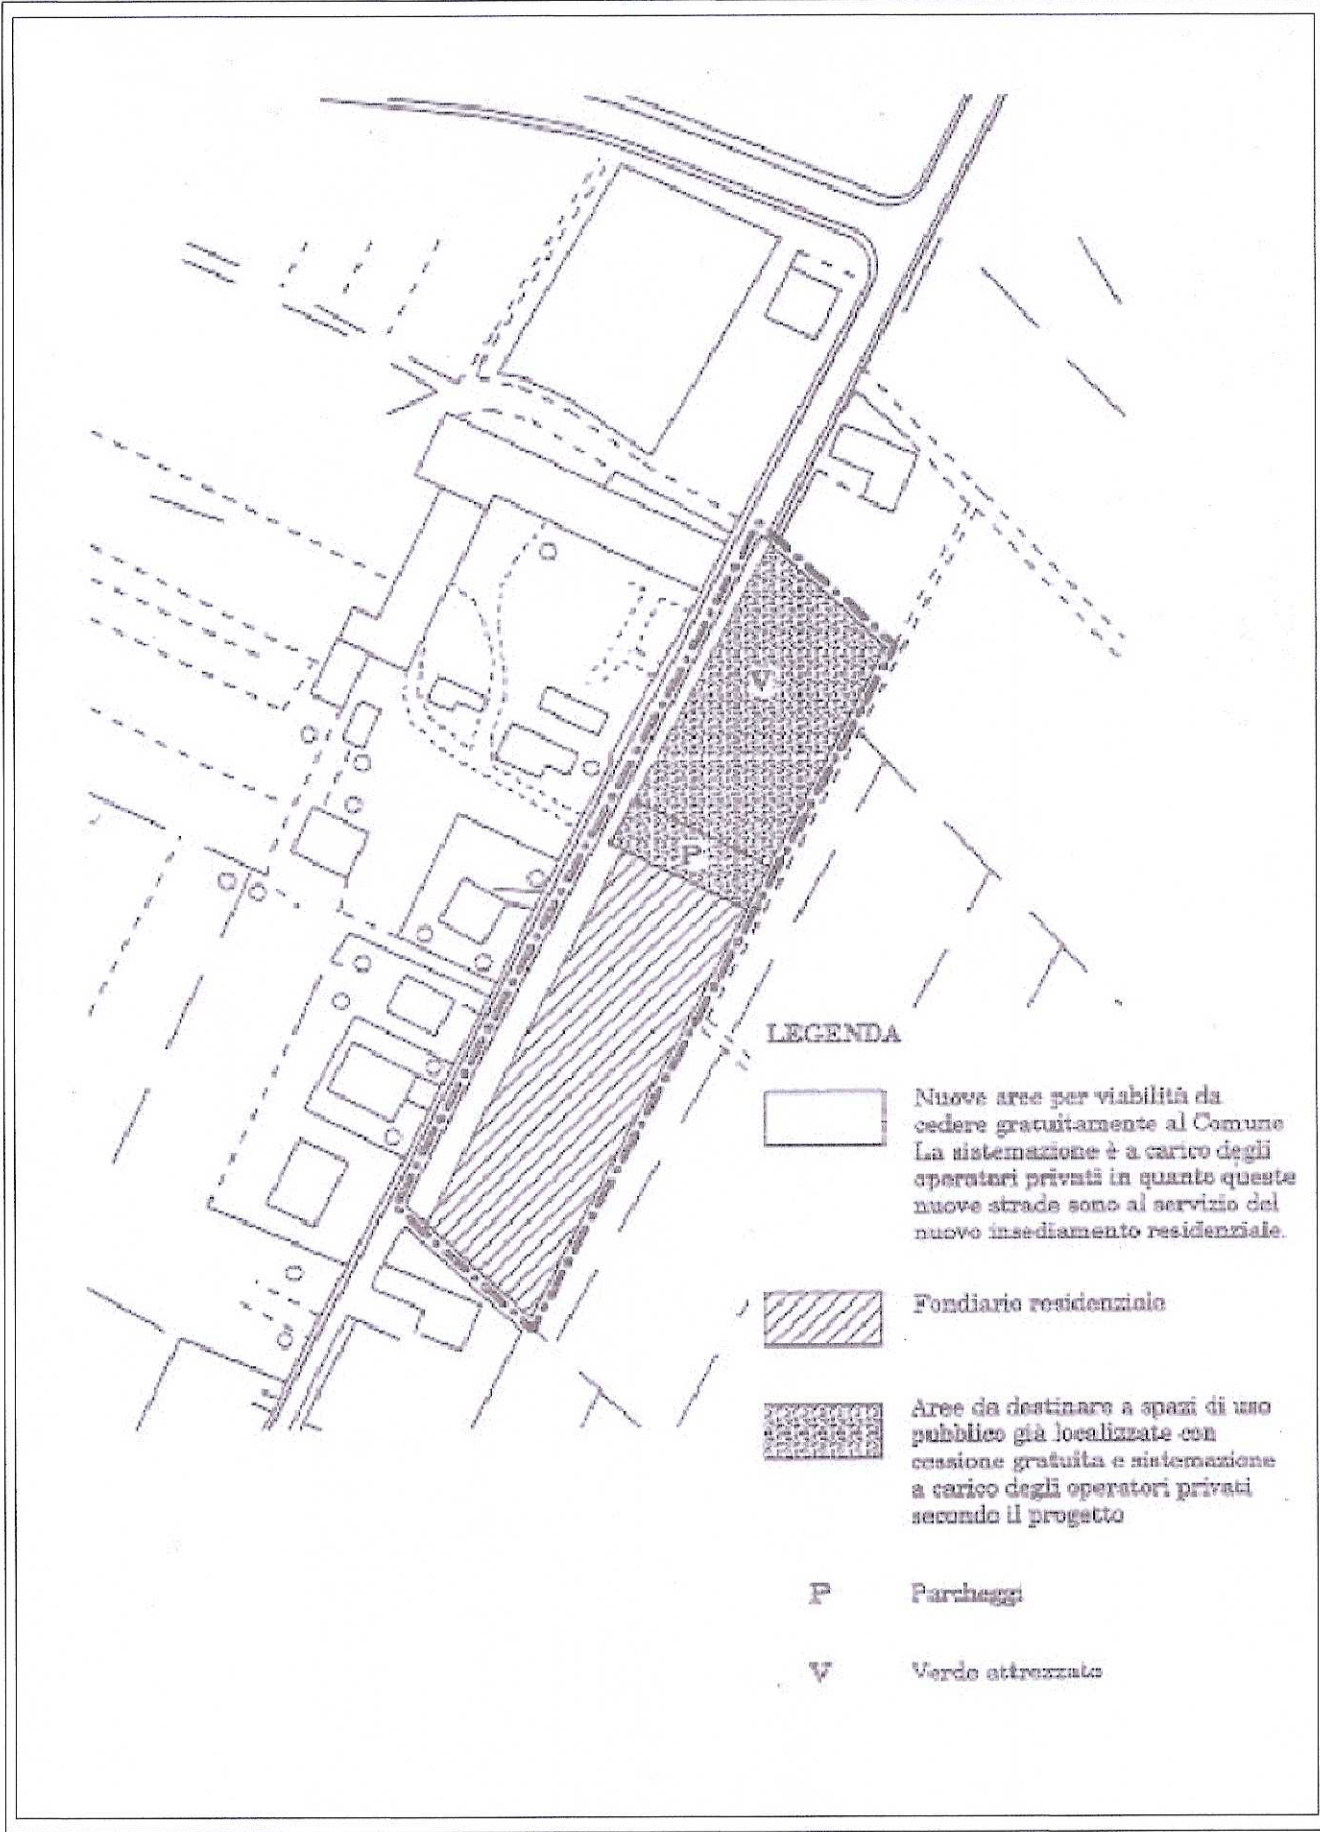


ESTRATTO PRG Scheda Grafica 3 Scale 1:2.000

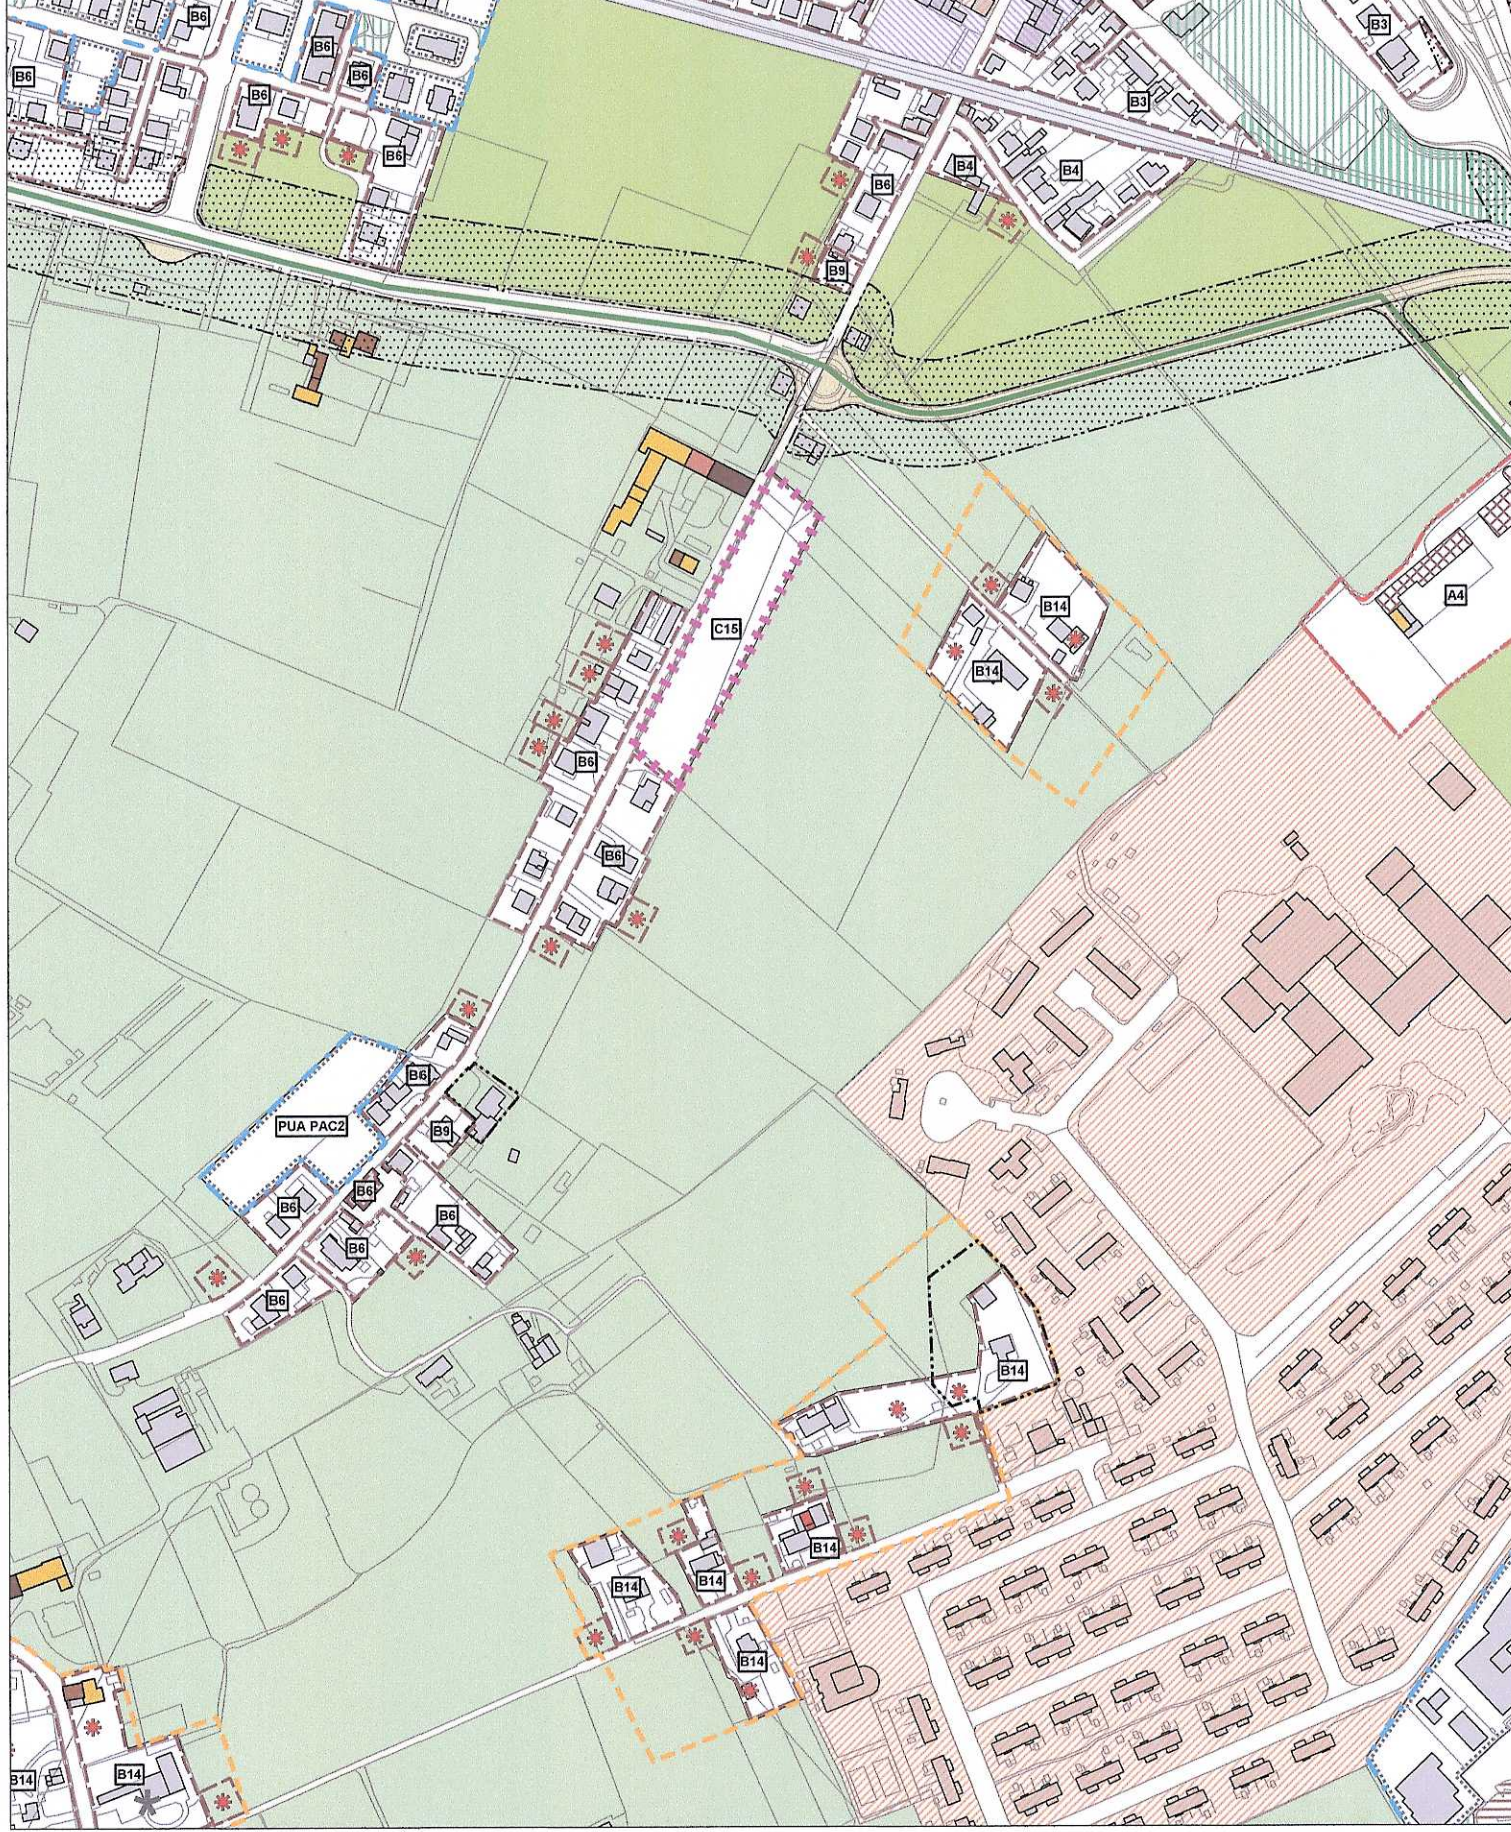


ESTRATTO P.I. - ZONIZZAZIONE EL.3 foglio n°6 scala 1:5000

- art. 32 Viabilità esistente
- art. 38 Residenziale di espansione assoggettata a PUA
- art. 40 Rurale periurbano aperto

art. 56 LPS attuabile

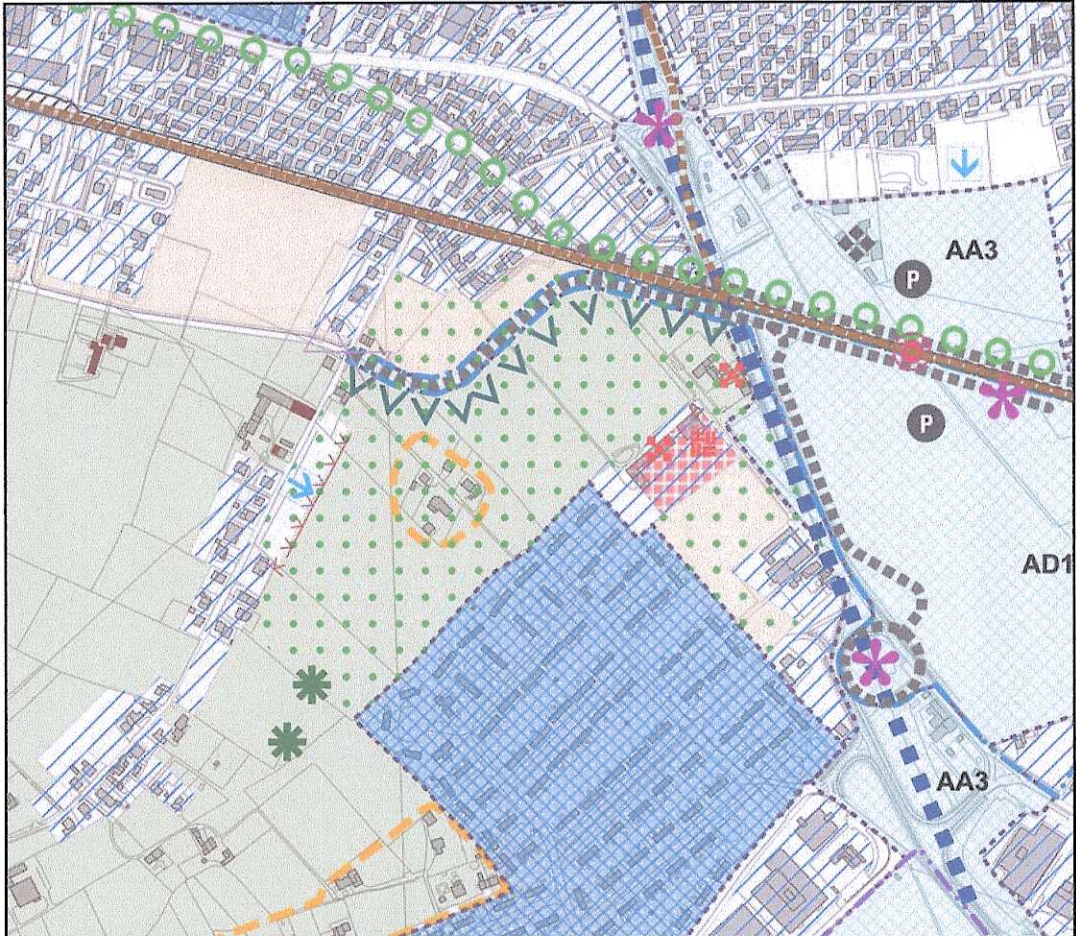

ESTRATTO PAT APPROVATO - CARTA DELLE TRASFORMABILITA' Scala 1:10000

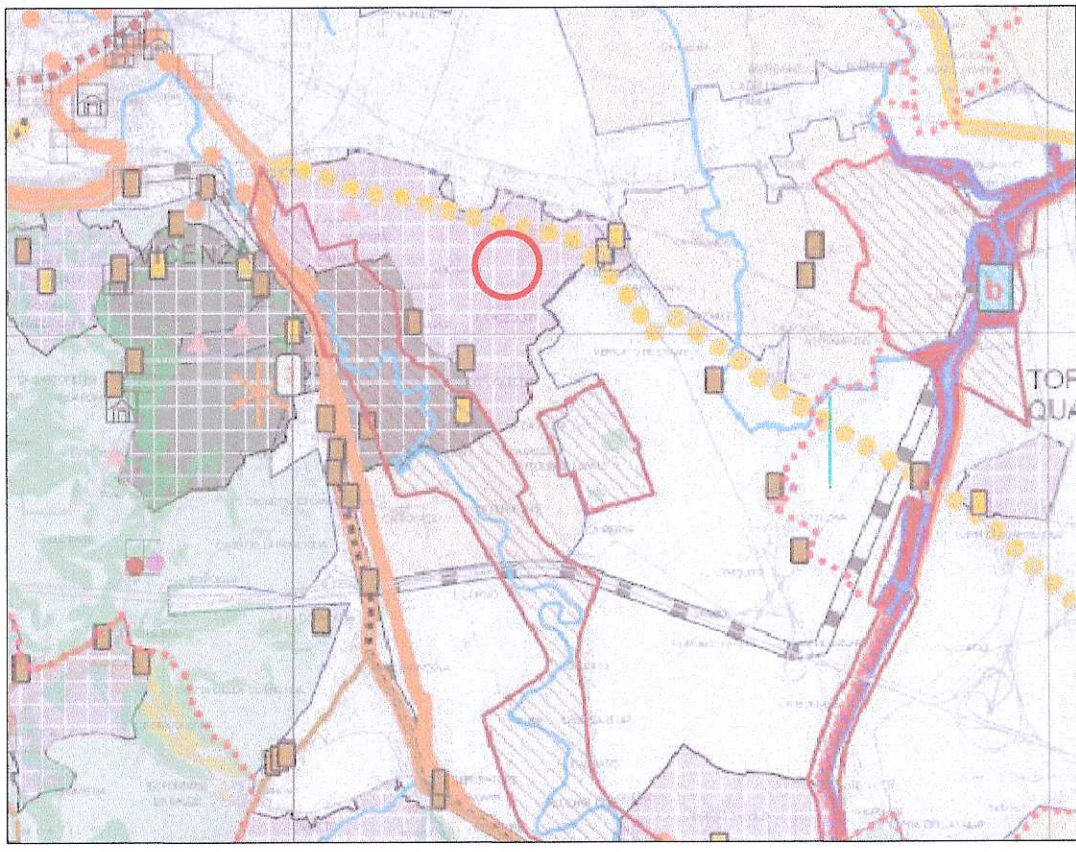

ESTRATTO PTCP SISTEMA DEL PAESAGGIO Scala 1:50.000