


VERIFICA

AI SENSI DEL ART. 3 punto 5 lettera "e" delle N.T.O. del P.I.

Superficie Territoriale prevista dal P.I. e PUA Approvato	8.474,00 mq
Superficie ambito di PUA in Variante	9.738,00 mq
	differenza +1.264,00 mq
% di variazione rispetto al P.I.	+14,92% (inferiore al 15%)

DIMOSTRAZIONE GRAFICA

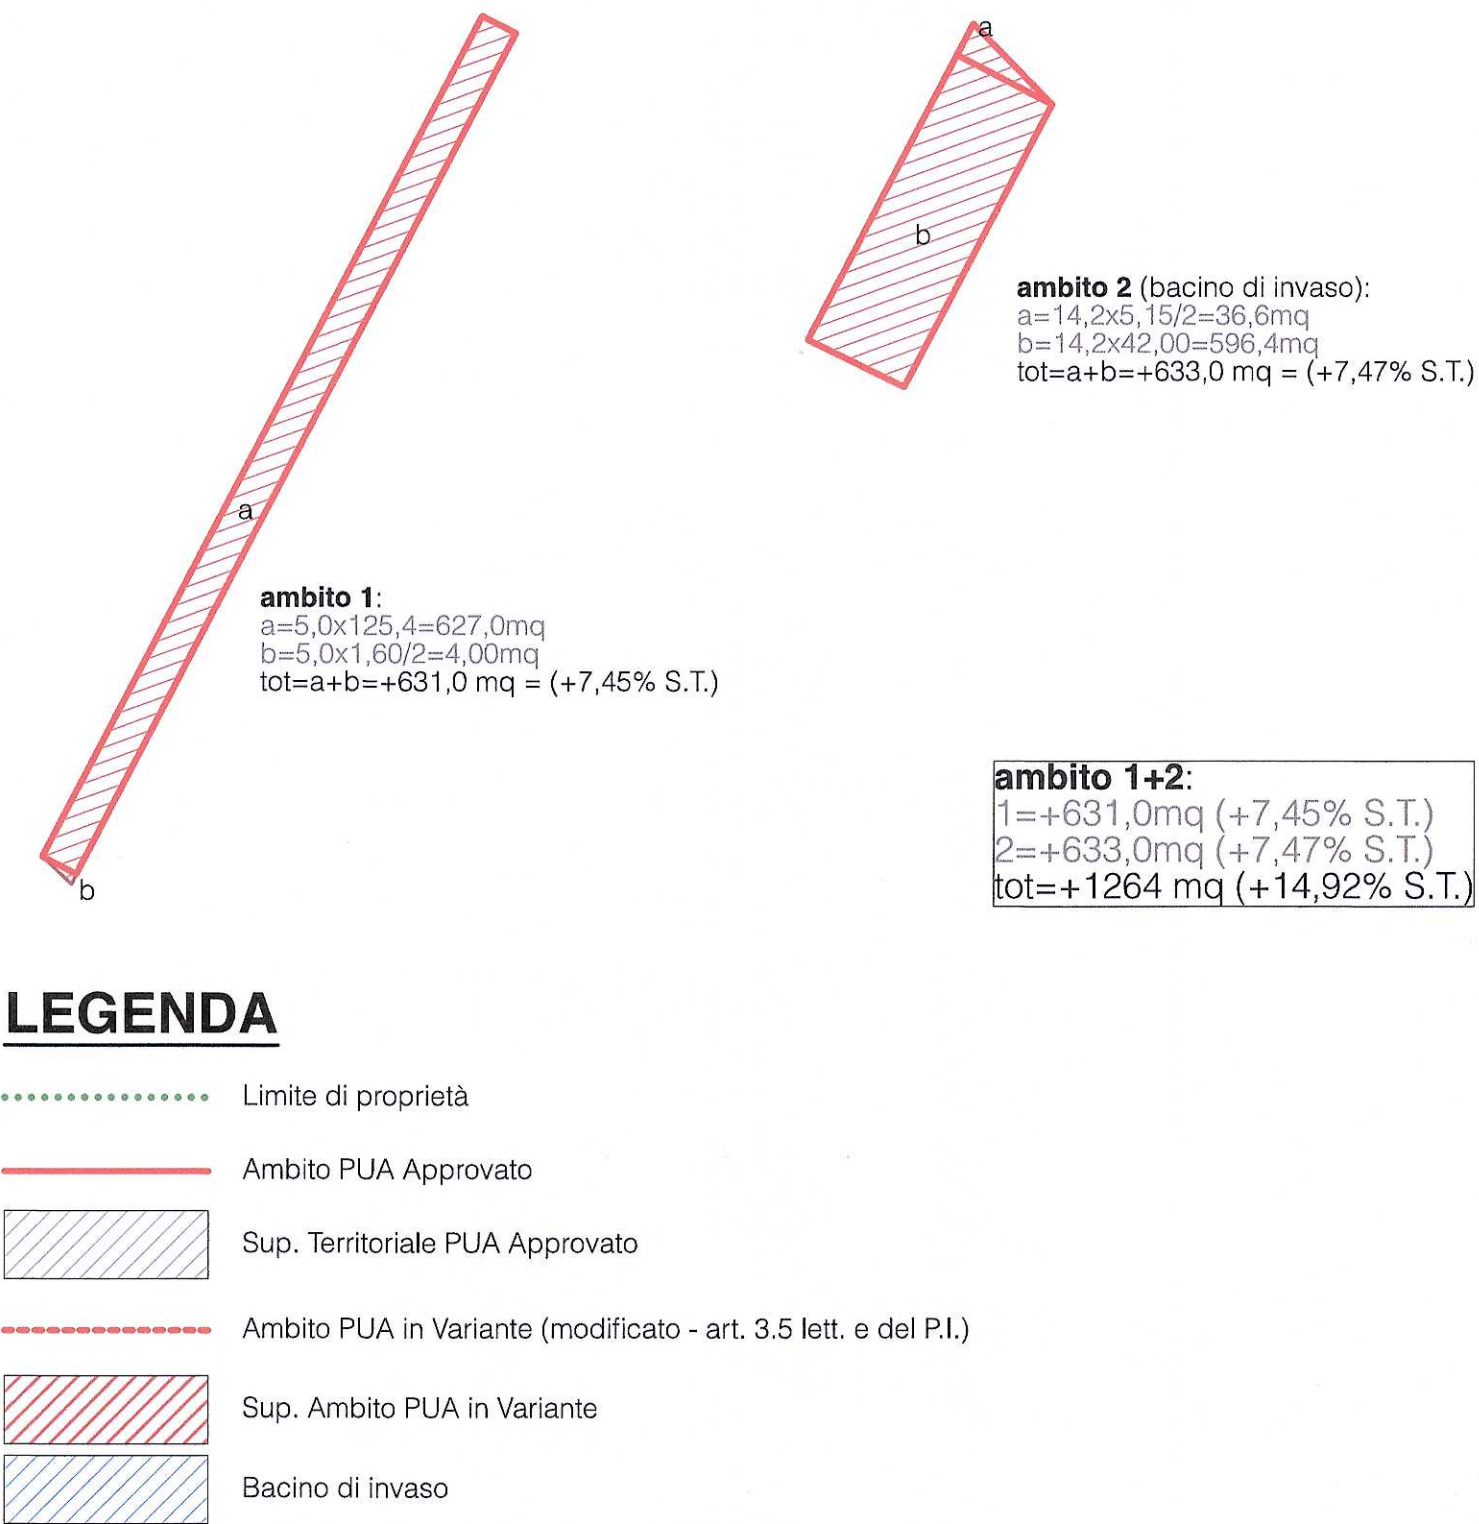

AMBITO PUA APPROVATO con D.G.C. n° 140 del 21/06/2013



AMBITO PUA IN COMPARAZIONE



AMBITO PUA IN VARIANTE



COMUNE DI VICENZA

Strada dei Pizzolati
PIANO URBANISTICO ATTUATIVO - PAC 3-CA' TEZZA (Z.T.O. C15)
VARIANTE URBANISTICA

Comittente

Società OASI DEI PIZZOLATI srl
Via Roma a Bolzano Vicentino
T + 39 335 284899

Progettista

Ing. Beniamino Didonè
Via dei Prati, 14 - 36027 Rosà (VI)
T + 39 0424 582184 F + 0424/580359 @ didoing@tiscali.it

Progettista

Arch. Paolo Didonè
Via dei Prati, 14 - 36027 Rosà (VI)
T + 39 347 0762872 F + 0424/580359 @ info@paolodidone.it

Progettista

Arch. Devvy Comacchio
Via col di Lana, 28 - 31030 Castello di Godego (TV)
T + 39 329 0853101 F + 0424/580359 @ info@devvycomacchio.com



Tavola:
MODIFICA AMBITO P.U.A. APPROVATO

Date:
25/07/16

File:
vp_16_07_25_VAR_URB_4.pln

STUDIO TECNICO DIDONE' ing BENIAMINO
progettazione urbanistica edilizia infrastrutturale

Oasi Dei Pizzolati Srl
Via Roma, 97
36050 Bolzano Vicentino (VI)
Partita IVA: 03841390242
Cap. Soc. € 20.000,00 - R.E.A. VI 358422

Arch. Paolo Didonè
Via dei Prati, 14 - 36027 Rosà (VI)
T + 39 347 0762872 F + 0424/580359 @ info@paolodidone.it

Arch. Devvy Comacchio
Via col di Lana, 28 - 31030 Castello di Godego (TV)
T + 39 329 0853101 F + 0424/580359 @ info@devvycomacchio.com

ALLEGATO ALLA DEL. DI G.C.
N. 12/2016 DEL 4/10/16
IL SEGRETARIO

IL DIRETTORE SETTORE URBANISTICA
dot. Danilo Gatti