

LEGENDA
DI VARIANTE

- Ambito PUA in Variante
- Limite massimo di sviluppo
- Sagome indicative fabbricati oggetto di intervento
- Alberatura
- Bacino di Invaso

COMUNE DI VICENZA

PIANO URBANISTICO ATTUATIVO - PAC 3-CA' TEZZA (Z.T.O. C15)
VARIANTE URBANISTICA

Comittente
Società OASI DEI PIZZOLATI srl
Via Roma a Bolzano Vicentino
T + 39 335 264896

Progettista
Ing. Beniamino Didonè
Via dei Prati, 14 - 36027 Rosà (VI)
T + 39 0424 582164 F + 0424/580359 @ didon@tiscali.it

Progettista
Arch. Devvy Comacchio
Via col di Lana, 28 - 31030 Castello di Godego (TV)
T + 39 329 0853101 F + 0424/580359 @ info@devvycomacchio.com



Tavola:
SEZIONI PLANIMETRICHE VARIANTE
08
Date:
26/09/16
File:
vp_16_09_26_VAR_URB_4.pln

STUDIO TECNICO DIDONE' ing BENIAMINO
progettazione urbanistica edilizia infrastrutturale

Oasi Dei Pizzolati Srl
Via Roma, 91
36050 Bolzano Vicentino (VI)
Partita IVA: 03841390242
Cap. Soc. € 20.000,00 - R.E.A. VI 358422

Arch. Paolo Didonè
Via dei Prati, 14 - 36027 Rosà (VI)
T + 39 347 0762872 F + 0424/580359 @ info@paolodidone.it

Arch. Devvy Comacchio
Via col di Lana, 28 - 31030 Castello di Godego (TV)
T + 39 329 0853101 F + 0424/580359 @ info@devvycomacchio.com

ALLIGATO ALLA DEL. DI G.C.
N. 82/2016 DEL 11/09/16
IL SEGRETARIO COMUNALE


IL DIRETTORE SETTORE URBANISTICA
dott. Danilo Guarti

ORIGINALE 8




PLANIMETRIA GENERALE 1:500

SEZIONE DI VARIANTE C-C 1:250

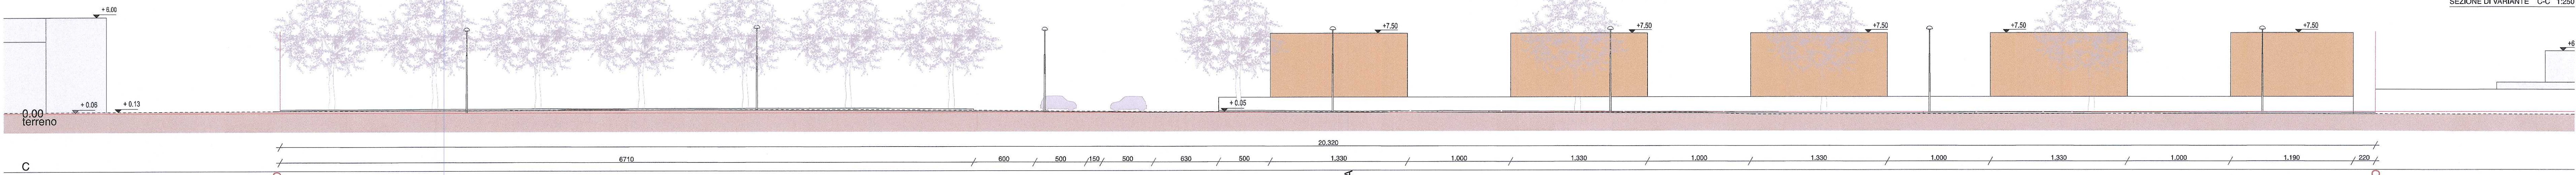

SEZIONE DI VARIANTE A-A 1:250

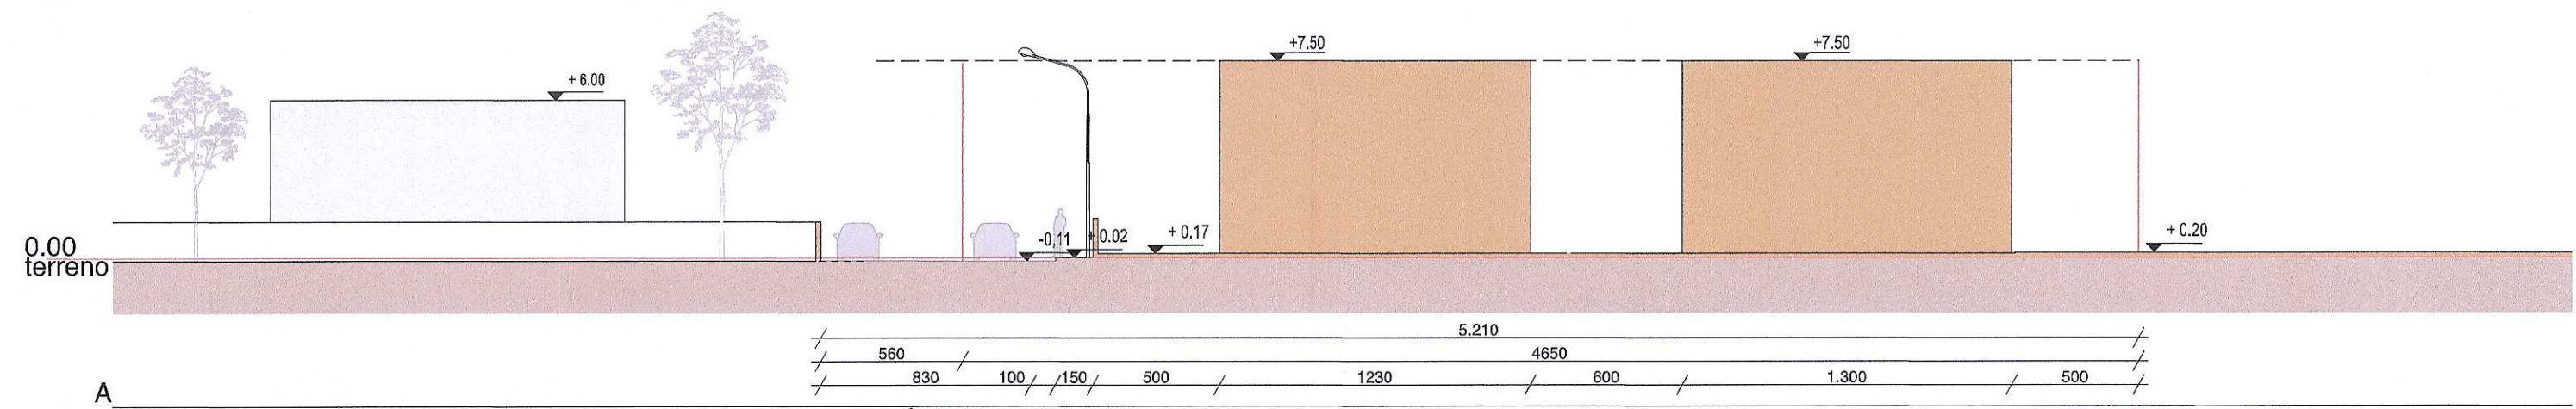

SEZIONE DI VARIANTE B-B 1:250

