
 
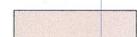


LEGENDA

-  Perimetro PUA - PAC 3 Ca' Tezza
-  Ambito del PUA in Variante
-  Quota +0,00 di rilievo e di riferimento
-  parcheggio pubblico
-  isola ecologica
-  Verde attrezzato (parco pubblico e percorsi, aiuole, arredo)
-  Bacino di invaso
-  percorso pedonale
-  recinzione in pali e rete h 125cm
-  staccionata

TIPOLOGIE ILLUMINAZIONE PUBBLICA

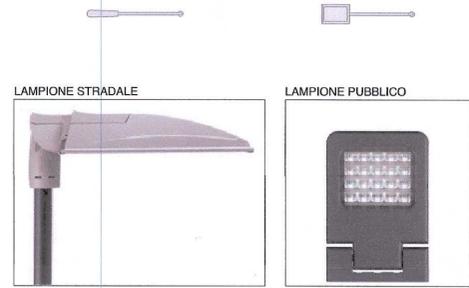

PAVIMENTAZIONI PERCORSI PEDONALI

-  Asfalto (marciapiedi lungo Strada dei Pizzolati)
-  Betonella (percorso nel parco)

COMUNE DI VICENZA

Strada dei Pizzolati
PIANO URBANISTICO ATTUATIVO - PAC 3-CA' TEZZA (Z.T.O. C15)
VARIANTE URBANISTICA

ORIGINALE 11

Committente
Società OASI DEI PIZZOLATI srl
 Via Roma a Bolzano Vicentino
 T + 39 335 284899

Oasi Dei Pizzolati Srl
 Via Roma, 97
 36050 Bolzano Vicentino (VI)
 Partita I.V.A. 03841390242
 Cap. Soc. € 20.000,00 - R.E.A. VI 358422

Progettista
Ing. Beniamino Didonè
 Via dei Prati, 14 - 36027 Rosà (VI)
 T + 39 0424 582184 F + 0424/580359 @ didoing@tiscali.it

Progettista
Arch. Paolo Didonè
 Via dei Prati, 14 - 36027 Rosà (VI)
 T + 39 347 0762872 F + 0424/580359 @ info@paolodidone.it

Ordine degli Architetti
 Pianificatori, Paesaggisti e
 Conservatori Provincia di Vicenza
PAOLO DOMENICO DIDONÈ
 n° 2066

Progettista
Arch. Devvy Comacchio
 Via col di Lana, 28 - 31030 Castello di Godego (TV)
 T + 39 329 0853101 F + 0424/580359 @ info@devvycomacchio.com

Ordine degli Architetti Pianificatori, Paesaggisti e Conservatori Provincia di Treviso
DEVVY COMACCHIO
 n° 2066
 Scrittura A. Scrittore
 ARCHITETTO



ALLEGATO ALLA DELIB. DI G.C.
 N. 102/12300 del 9/10/16
 IL SEGRETARIO VENILE

IL DIRETTORE SEZIONE URBANISTICA
 dott. Dario Guarti

Tavola:
ARREDO AREE VERDI - Stato attuale e Variante

11


Date:
 26/09/16

File:
 vp_16_09_26_VAR_URB_4.pln

STUDIO TECNICO DIDONÈ' ing BENIAMINO
 progettazione urbanistica edilizia infrastrutturale

TIPOLOGIE PIANTE E ARBUSTI


-  **CARPINUS BETULUS**
 altezza: 15-20 ml
 diametro: 10 ml
 sesto d'impianto: 12-14 ml
-  **ACER PALMATUM**
 altezza: 6-10 ml
 diametro: 4 ml
 sesto d'impianto: 4-6 ml
-  **PHOTINIA-RED ROBIN**

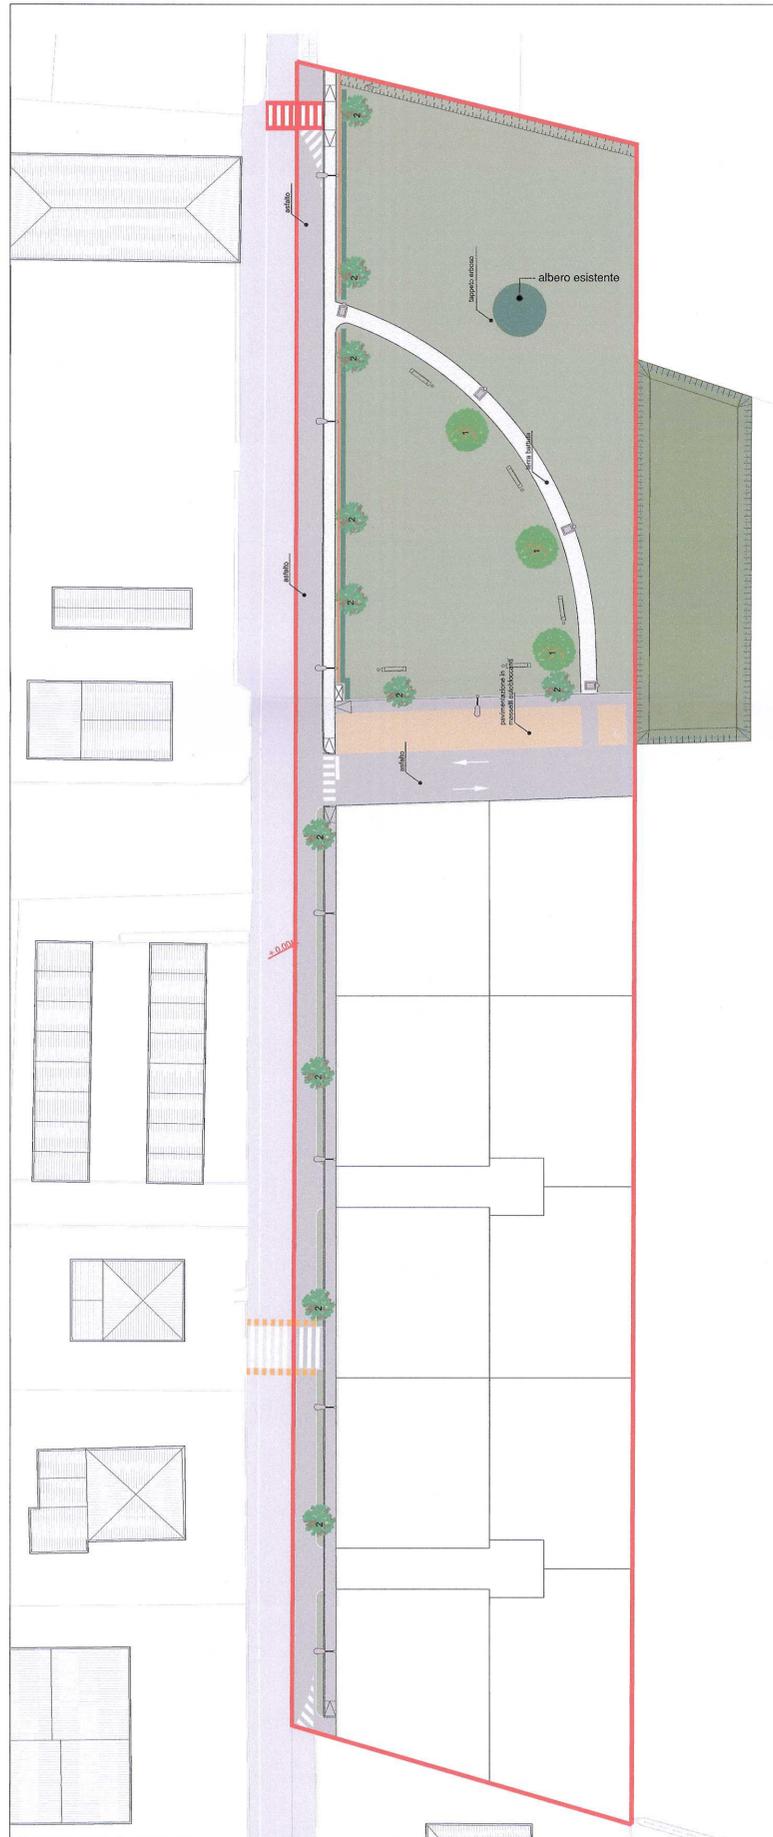

PLANIMETRIA CON ARREDO STATO ATTUALE-AUTORIZZATO 1:500

TIPOLOGIE RECINZIONI E ARREDO URBANO

-  **STACCIONATA**
-  **CESTINO**
-  **PANCHINA**

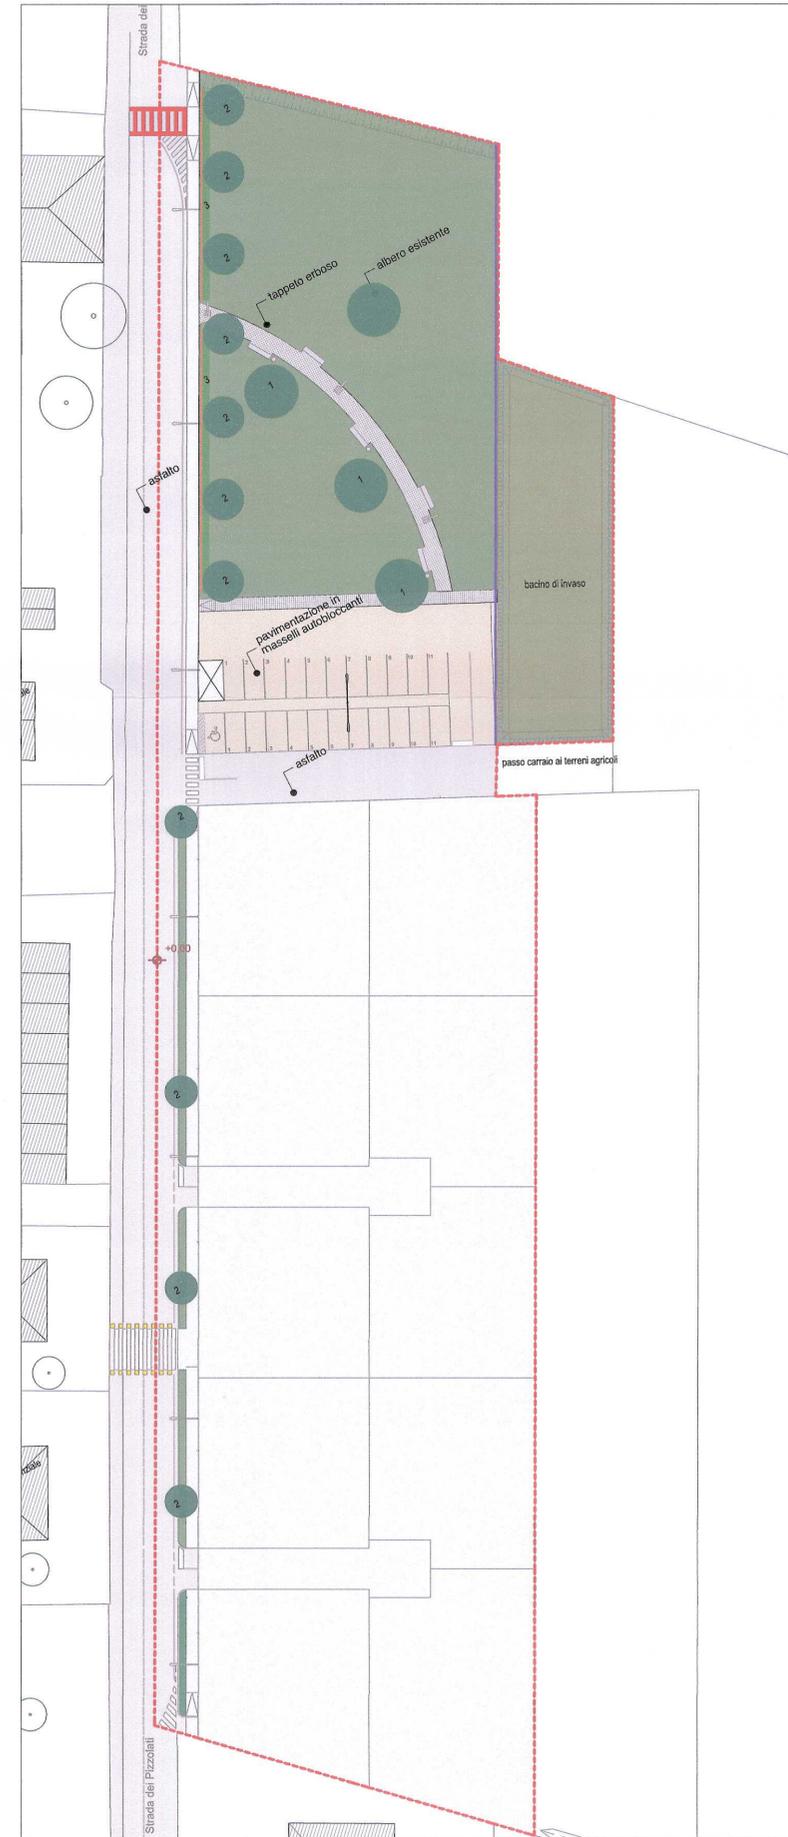

PLANIMETRIA CON ARREDO IN VARIANTE 1:500