



ESTRATTO DI MAPPA CATASTALE - 1:1000 area proprietà

- Aree all'interno dell'ambito di intervento di proprietà di UBI LEASING SPA e utilizzate da CDS Costruzioni s.p.a.
- Aree all'interno dell'ambito di intervento di proprietà del Comune di Vicenza o nella sua disponibilità

Comune di Vicenza
Foglio 9* - Mappali n. 49-178-477-479-480-481-841-2120-2240


Comune di Vicenza
Foglio 9* - Mappale n. 103

DATI TECNICI INTERVENTO - stato attuale

Superficie fondiaria ambito di intervento	mq 21.035,00	prop. UBI Leasing spa in utilizzo da CDS Costruzioni spa	mq 14.915,00
Superficie coperta fabbricati esistenti	mq 3.379,80	Comune di Vicenza	mq 5.890,00
Superficie utile complessiva	mq 5.091,00	Demanio dello Stato Azienda Autonoma della Strada	mq 230,00



PLANIMETRIA GENERALE 1:500 - stato attuale

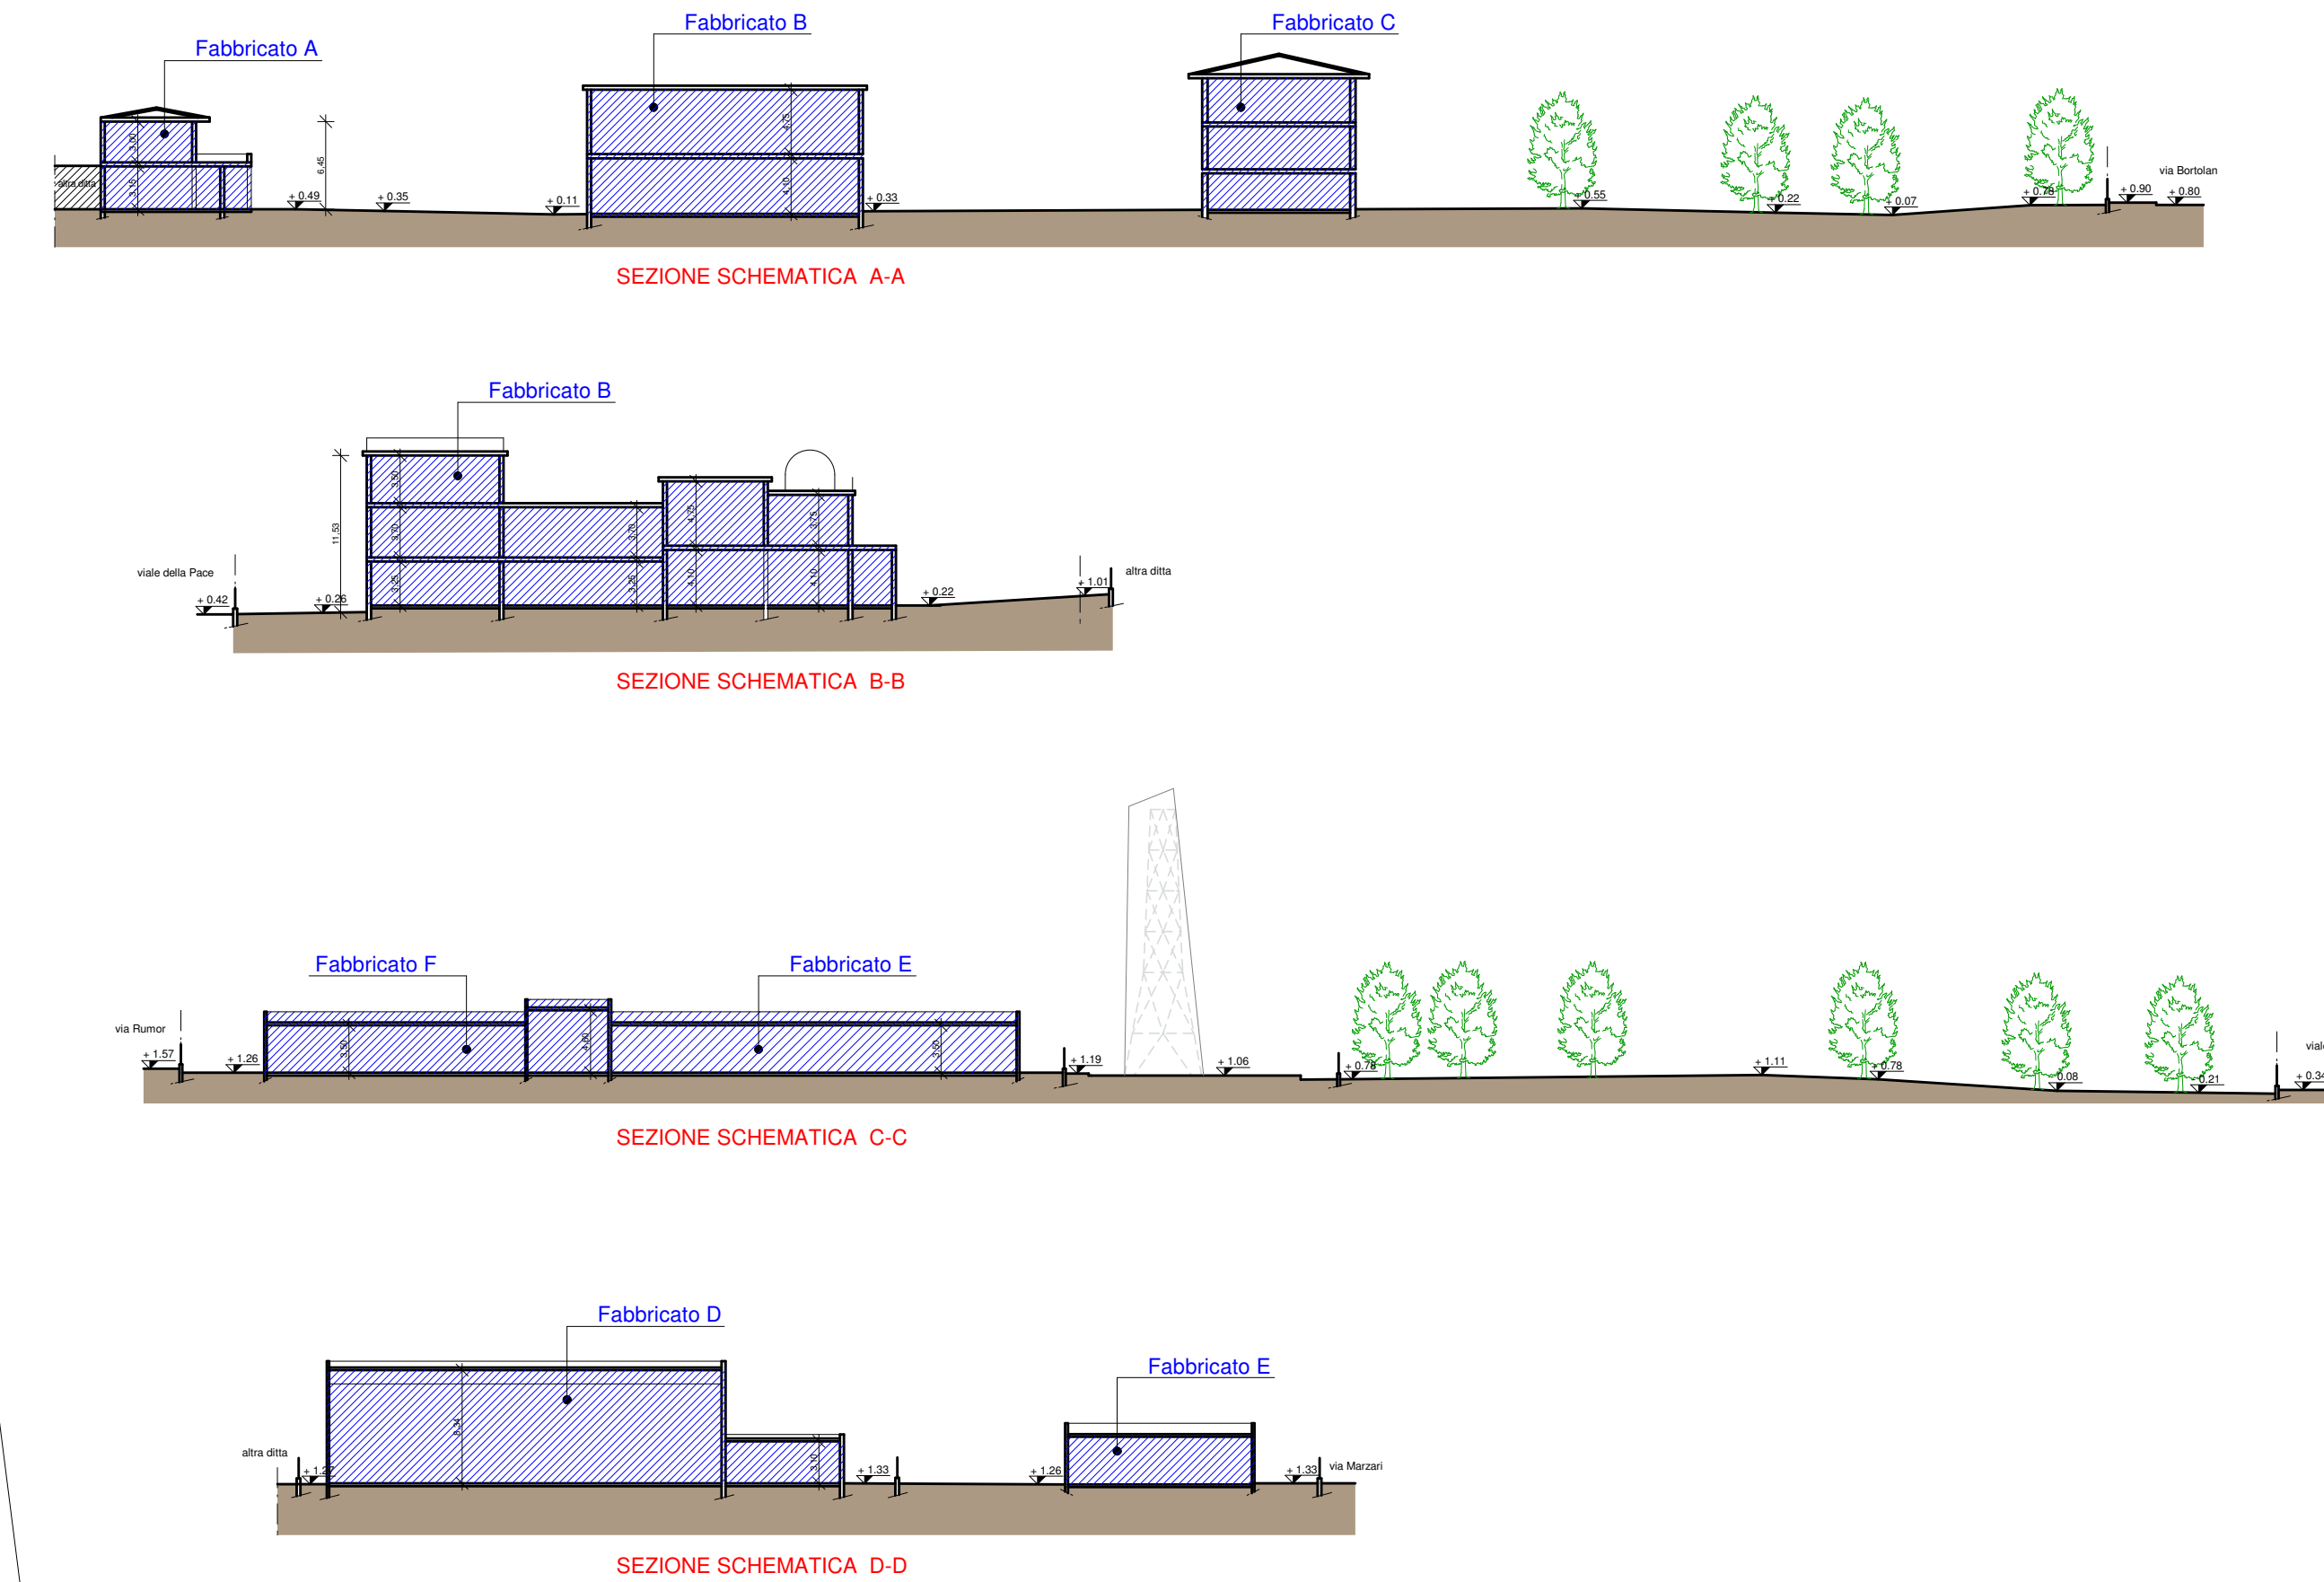

Legenda

- Limite ambito di intervento
- Aree all'interno dell'ambito di intervento di proprietà di UBI LEASING SPA e utilizzate da CDS Costruzioni s.p.a.
- Aree all'interno dell'ambito di intervento di proprietà del Comune di Vicenza o nella sua disponibilità
- Fabbricati esistenti all'interno dell'ambito
- Fabbricati esistenti altra ditta
- Aree verdi inerbite
- Accessi carrai esistenti
- Quote altimetriche relative
- Lampione stradale (pubblica illuminazione)
- Alberature esistenti
 - cedro
 - magnolia
 - salice
 - ciliegio
 - faggio
 - arce

IL TECNICO	DITTA PROPRIETARIA	COMUNE DI VICENZA		TAVOLA
	UBI Leasing s.p.a. via Cernaia, 14 35104 - Brescia (BS) P.Iva 01719700989	RIQUALIFICAZIONE URBANISTICA AREA "EX CENTRALE ENEL" SITA IN VIALE DELLA PACE - VICENZA		4
DITTA UTILIZZATRICE	DITTA PROPRIETARIA:	DITTA UTILIZZATRICE:		SCALA
	UBI Leasing s.p.a.	CDS Costruzioni s.p.a.		1:500
CDS Costruzioni s.p.a. via Badolatera, 38 35020 - Eruone (BS) P.Iva 01719700989		- Planimetria generale con piano quotato, alberature esistenti - Profili fabbricati esistenti		DATA
arch. Oscar Lovison via Marconi, 81 36077 - Altavilla Vicentina tel. 0444-370770 - fax 0444-370949				Agosto 2015
				Giugno 2016
				Ottobre 2016