




Planimetria generale 1:1000 - individuazione fabbricati

Fabbricato D

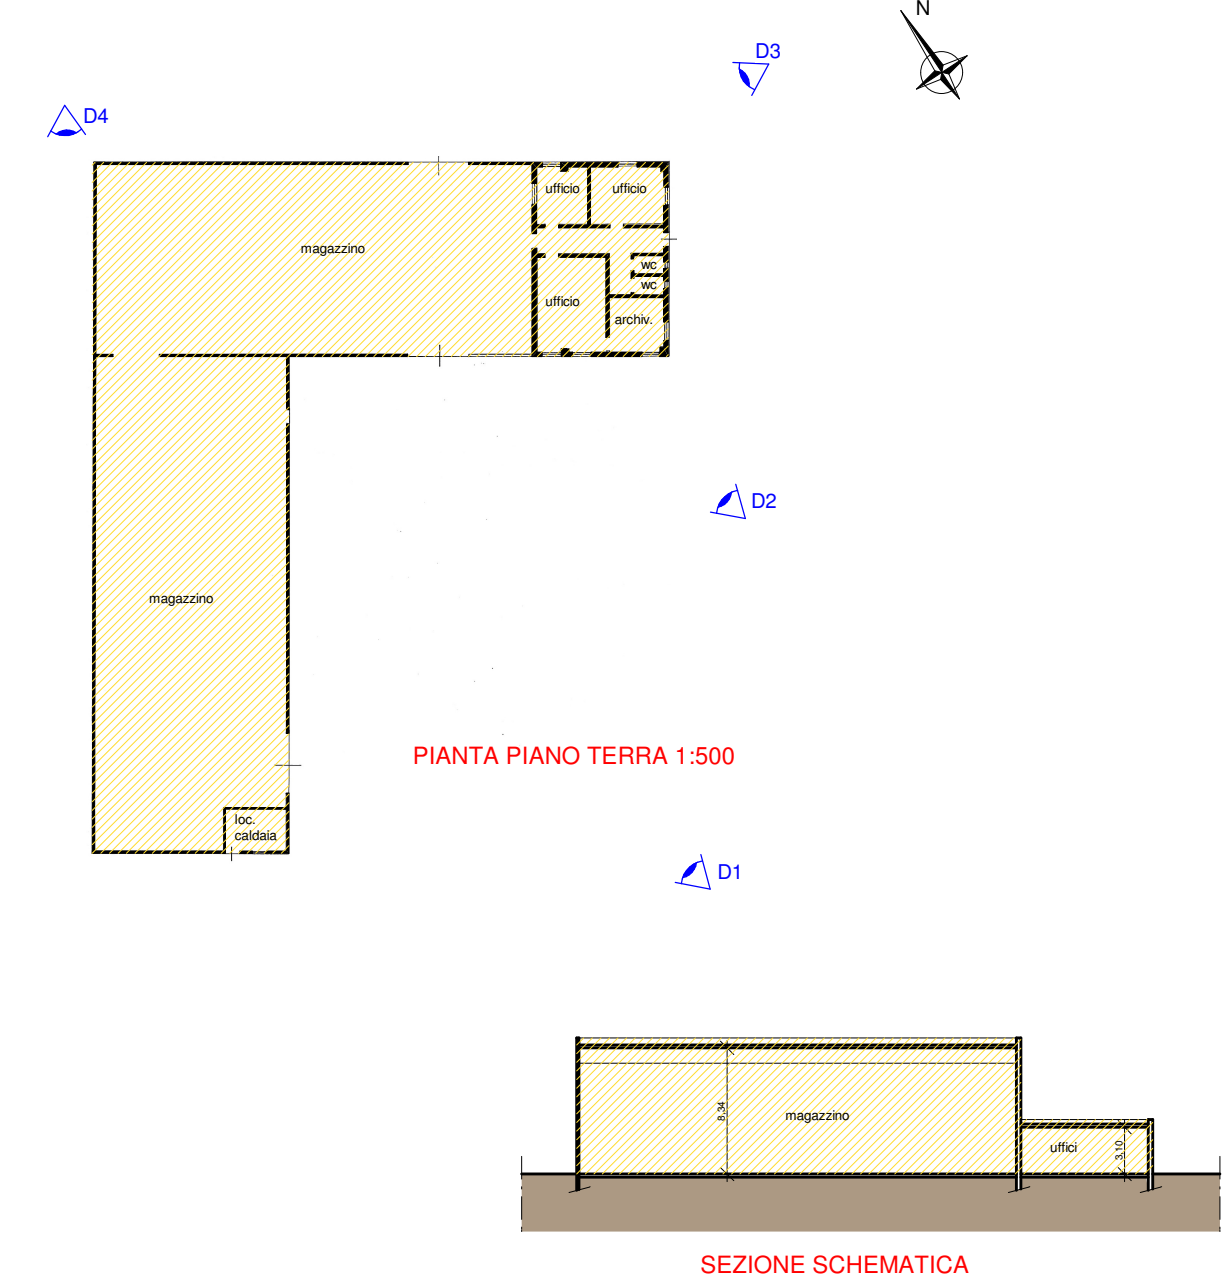

DATI TECNICI

- Superficie coperta esistente	mq 914,50
- Superficie utile esistente	mq 914,50
- Altezza massima	ml 8,34


Manufatto esistente adibito a magazzino con una zona destinata ad uffici e servizi igienici, dismesso da alcuni anni.
La struttura del capannone è composta da un telaio di pilastri e travi in ferro. Il tamponamento è realizzato da pannelli verticali in c.a.p., la copertura è a shed con lastre ondulate. Gli infissi sono in alluminio, i pavimenti sono prevalentemente in cls liscio.



Ricapitolazione generale

Fabbr.	Superficie coperta (mq)	Superficie utile (mq)
A	673,10	996,70
B	651,20	1.383,40
C	381,00	1.036,40
D	914,50	914,50
E	348,00	348,00
F	412,00	412,00
Totale	mq 3.379,80	mq 5.091,00

Fabbricati E - F

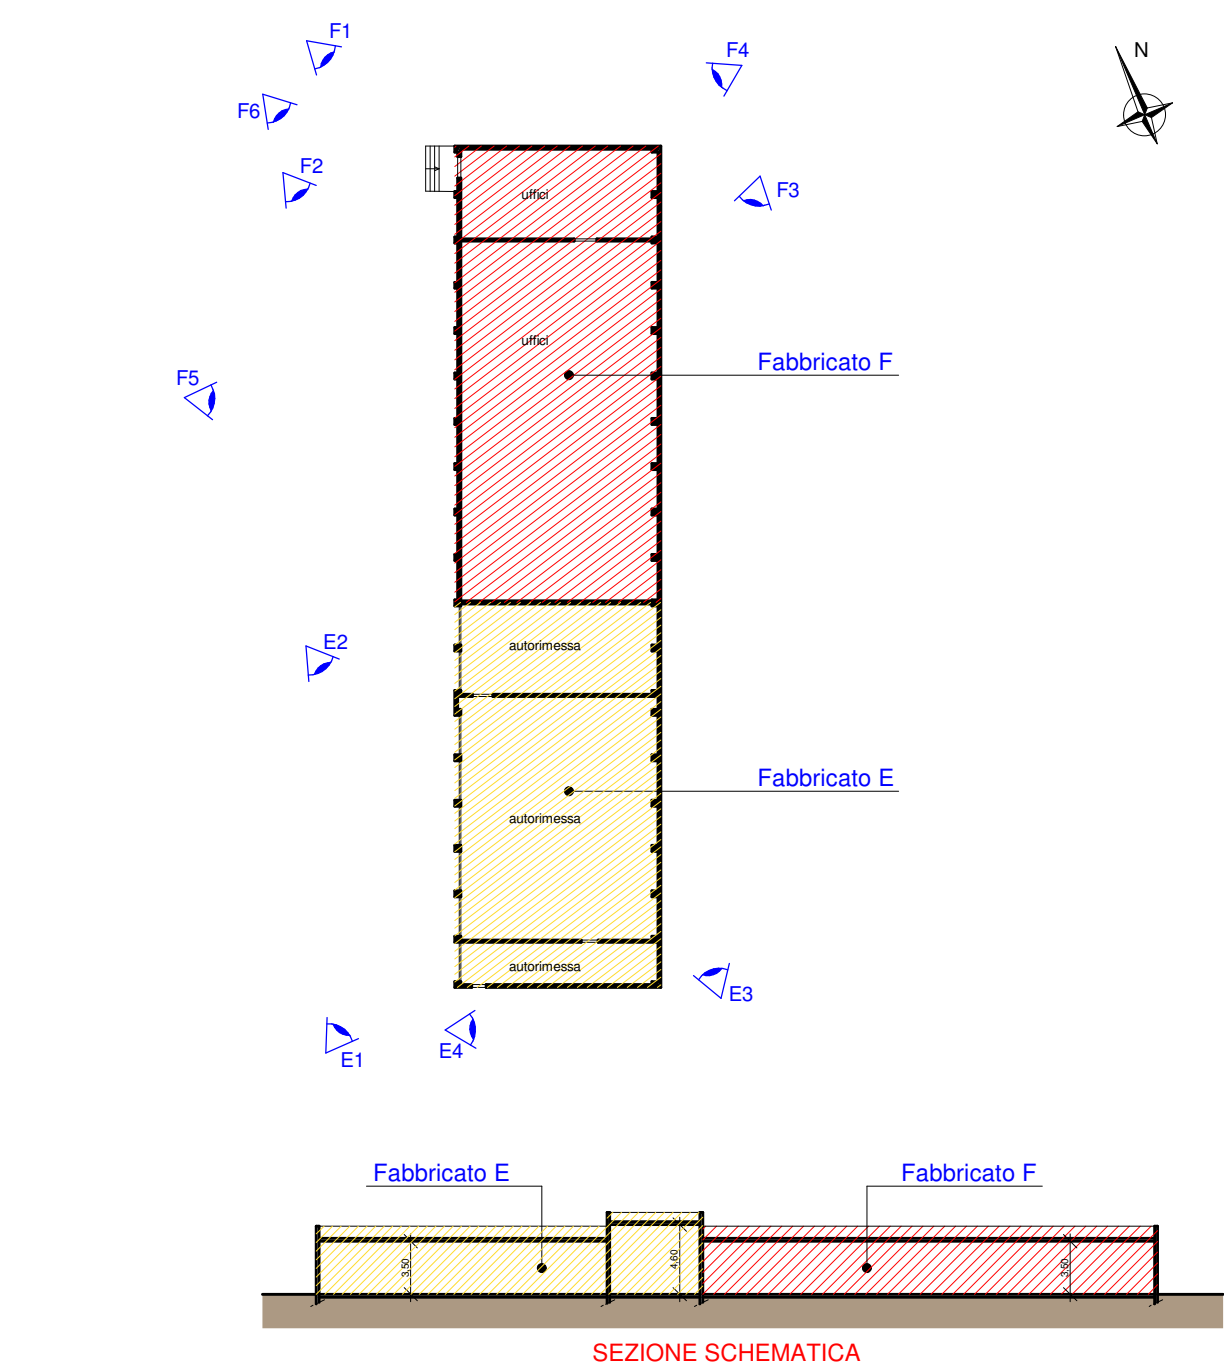

DATI TECNICI

- Superficie coperta esistente	mq 760,00
- Superficie utile esistente	mq 760,00
- Altezza massima	ml 4,60

Il manufatto E è adibito ad autorimessa (dismessa da alcuni anni), mentre il manufatto F a uffici (attualmente utilizzato).
La struttura del capannone è composta da un telaio di pilastri in c.a. e travi reticolari in ferro. Il tamponamento è realizzato da pannelli verticali in c.a.p., la copertura in pannelli sandwich, manto di copertura in lamiera. Gli infissi sono in alluminio, i pavimenti sono prevalentemente in ceramica per la parte utilizzata come uffici, mentre sono in cemento liscio nell'autorimessa.



IL TECNICO	DITTA PROPRIETARIA	COMUNE DI VICENZA	TAVOLA
	UBI Leasing s.p.a. via Callisto, 74 25124 - Brescia (BS) P.iva 0171970089	RIQUALIFICAZIONE URBANISTICA AREA "EX CENTRALE ENEL" SITA IN VIALE DELLA PACE - VICENZA	6
	DITTA UTILIZZATRICE	DITTA PROPRIETARIA: UBI Leasing s.p.a.	SCALA 1:1000 1:500
		DITTA UTILIZZATRICE: CDS Costruzioni s.p.a.	DATA Agosto 2015 Giugno 2016 Ottobre 2016
arch. Oscar Lovison via Marconi, 91 36077 - Altavilla Vicina tel. 0444.370175 - fax 0444.370849	CDS Costruzioni s.p.a. via Dell'Industria, 36 25030 - Erbusco (BS) P.iva 0171970089	STATO ATTUALE - Consistenza fabbricati esistenti con destinazioni e profili FABBRICATI D - E - F	