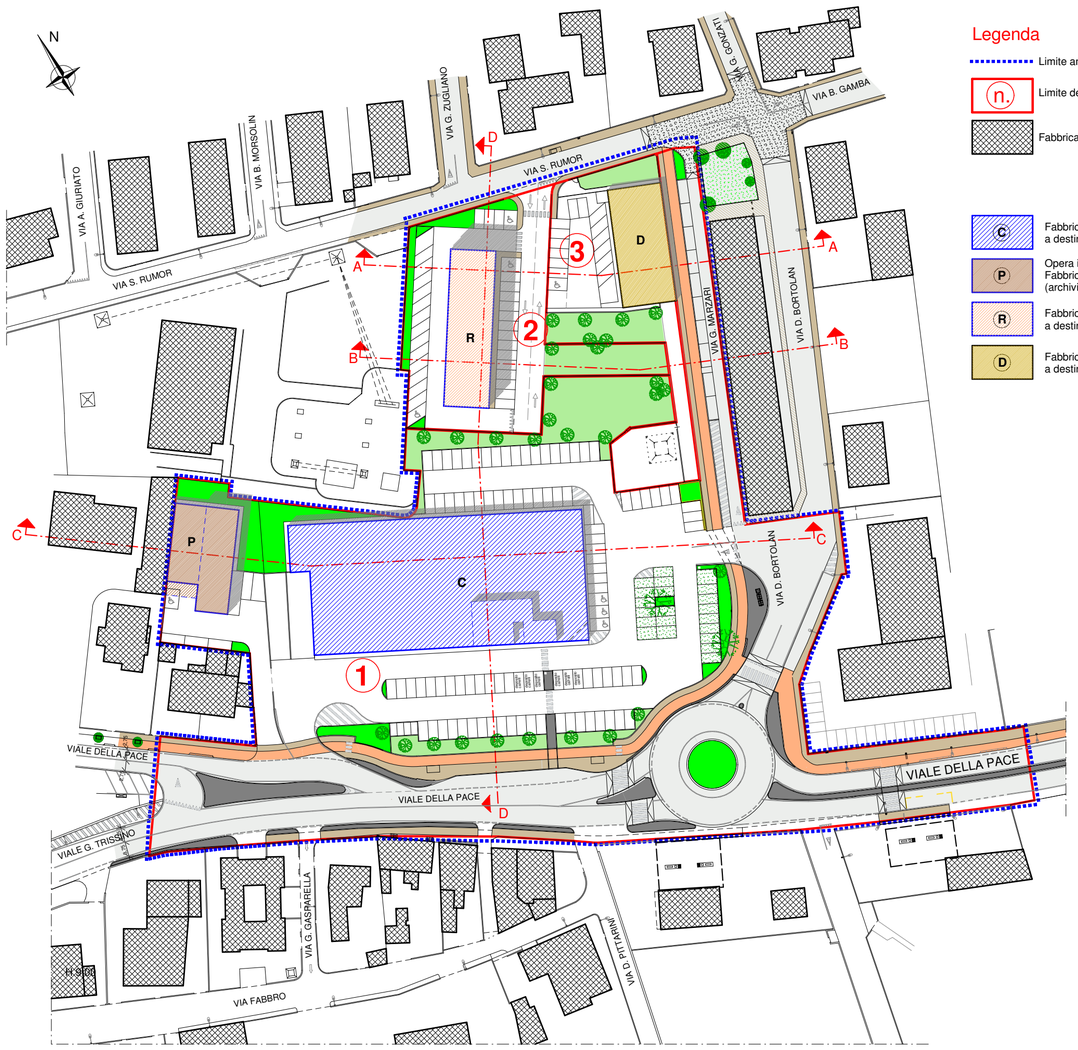

PLANIMETRIA GENERALE 1:1000 - stato futuro

Legenda

- Limite ambito di intervento
- (n.) Limite delle unità mimime di intervento (UMI)
- Fabbricati esistenti altra ditta (fuori ambito)
- (C) Fabbricato di progetto a destinazione commerciale
- (P) Opera in perequazione Fabbricato da destinarsi ad attività collettive (archivio comunale)
- (R) Fabbricati di progetto a destinazione residenziale
- (D) Fabbricato esistente a destinazione direzionale

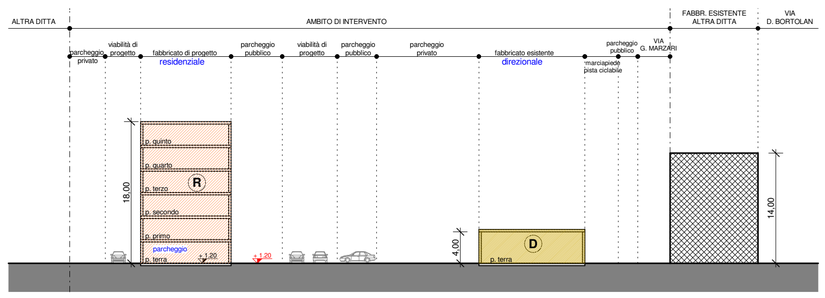

SEZIONE A-A 1:500 - stato futuro

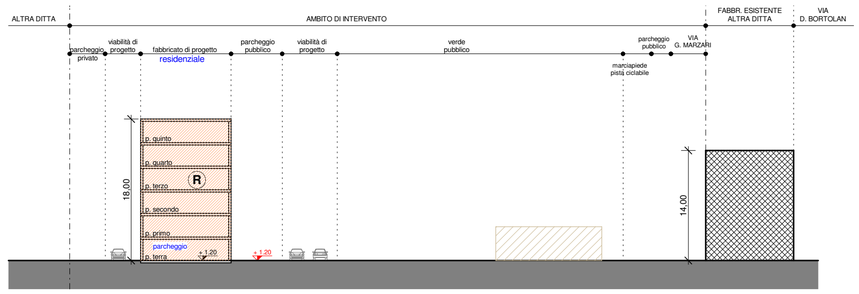

SEZIONE B-B 1:500 - stato futuro

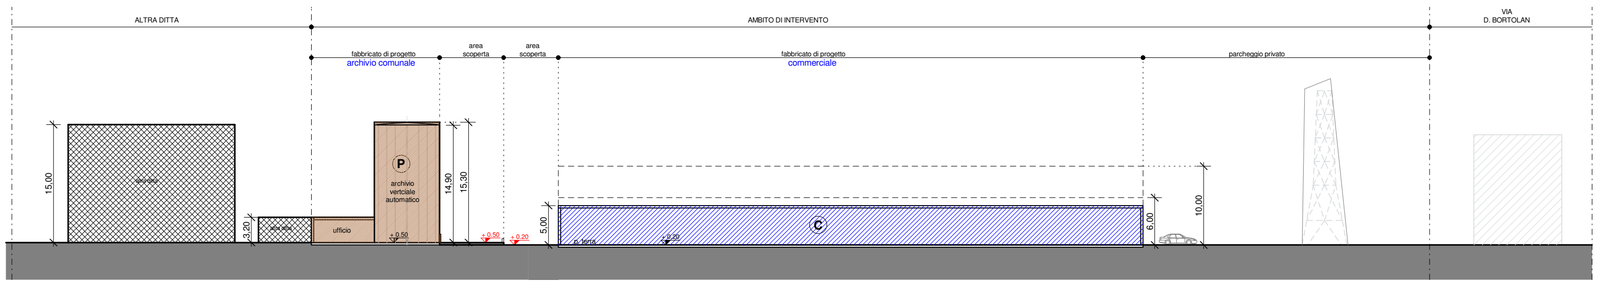

SEZIONE C-C 1:500 - stato futuro

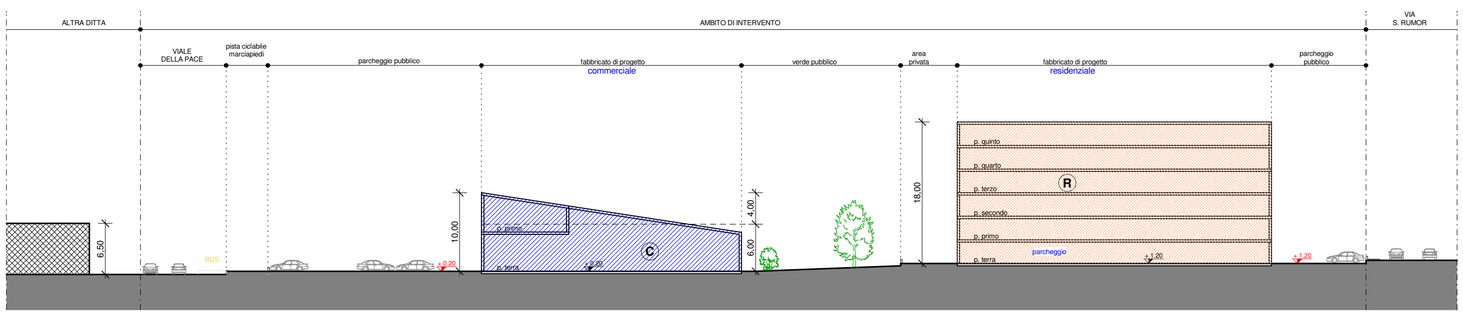

SEZIONE D-D 1:500 - stato futuro

IL TECNICO	DITTA PROPRIETARIA	COMUNE DI VICENZA	TAVOLA
	UBI Leasing s.p.a. via Cefalonia, 74 25124 - Brescia (BS) P.Iva 01719700989	RIQUALIFICAZIONE URBANISTICA AREA "EX CENTRALE ENEL" SITA IN VIALE DELLA PACE - VICENZA	17
	DITTA UTILIZZATRICE	DITTA PROPRIETARIA: **UBI Leasing s.p.a.** / DITTA UTILIZZATRICE: **CDS Costruzioni s.p.a.**	SCALA 1:1000 1:500
arch. Oscar Lovison via Marconi, 91 36077 - Altavilla Vic.na tel. 0444 370175 - fax 0444 370849	CDS Costruzioni s.p.a. via Dell'Industria, 36 25030 - Erbusco (BS) P.Iva 01719700989	STATO FUTURO - Profili fabbricati di progetto	DATA Agosto 2015 Dicembre 2015 Giugno 2016 Settembre 2016