

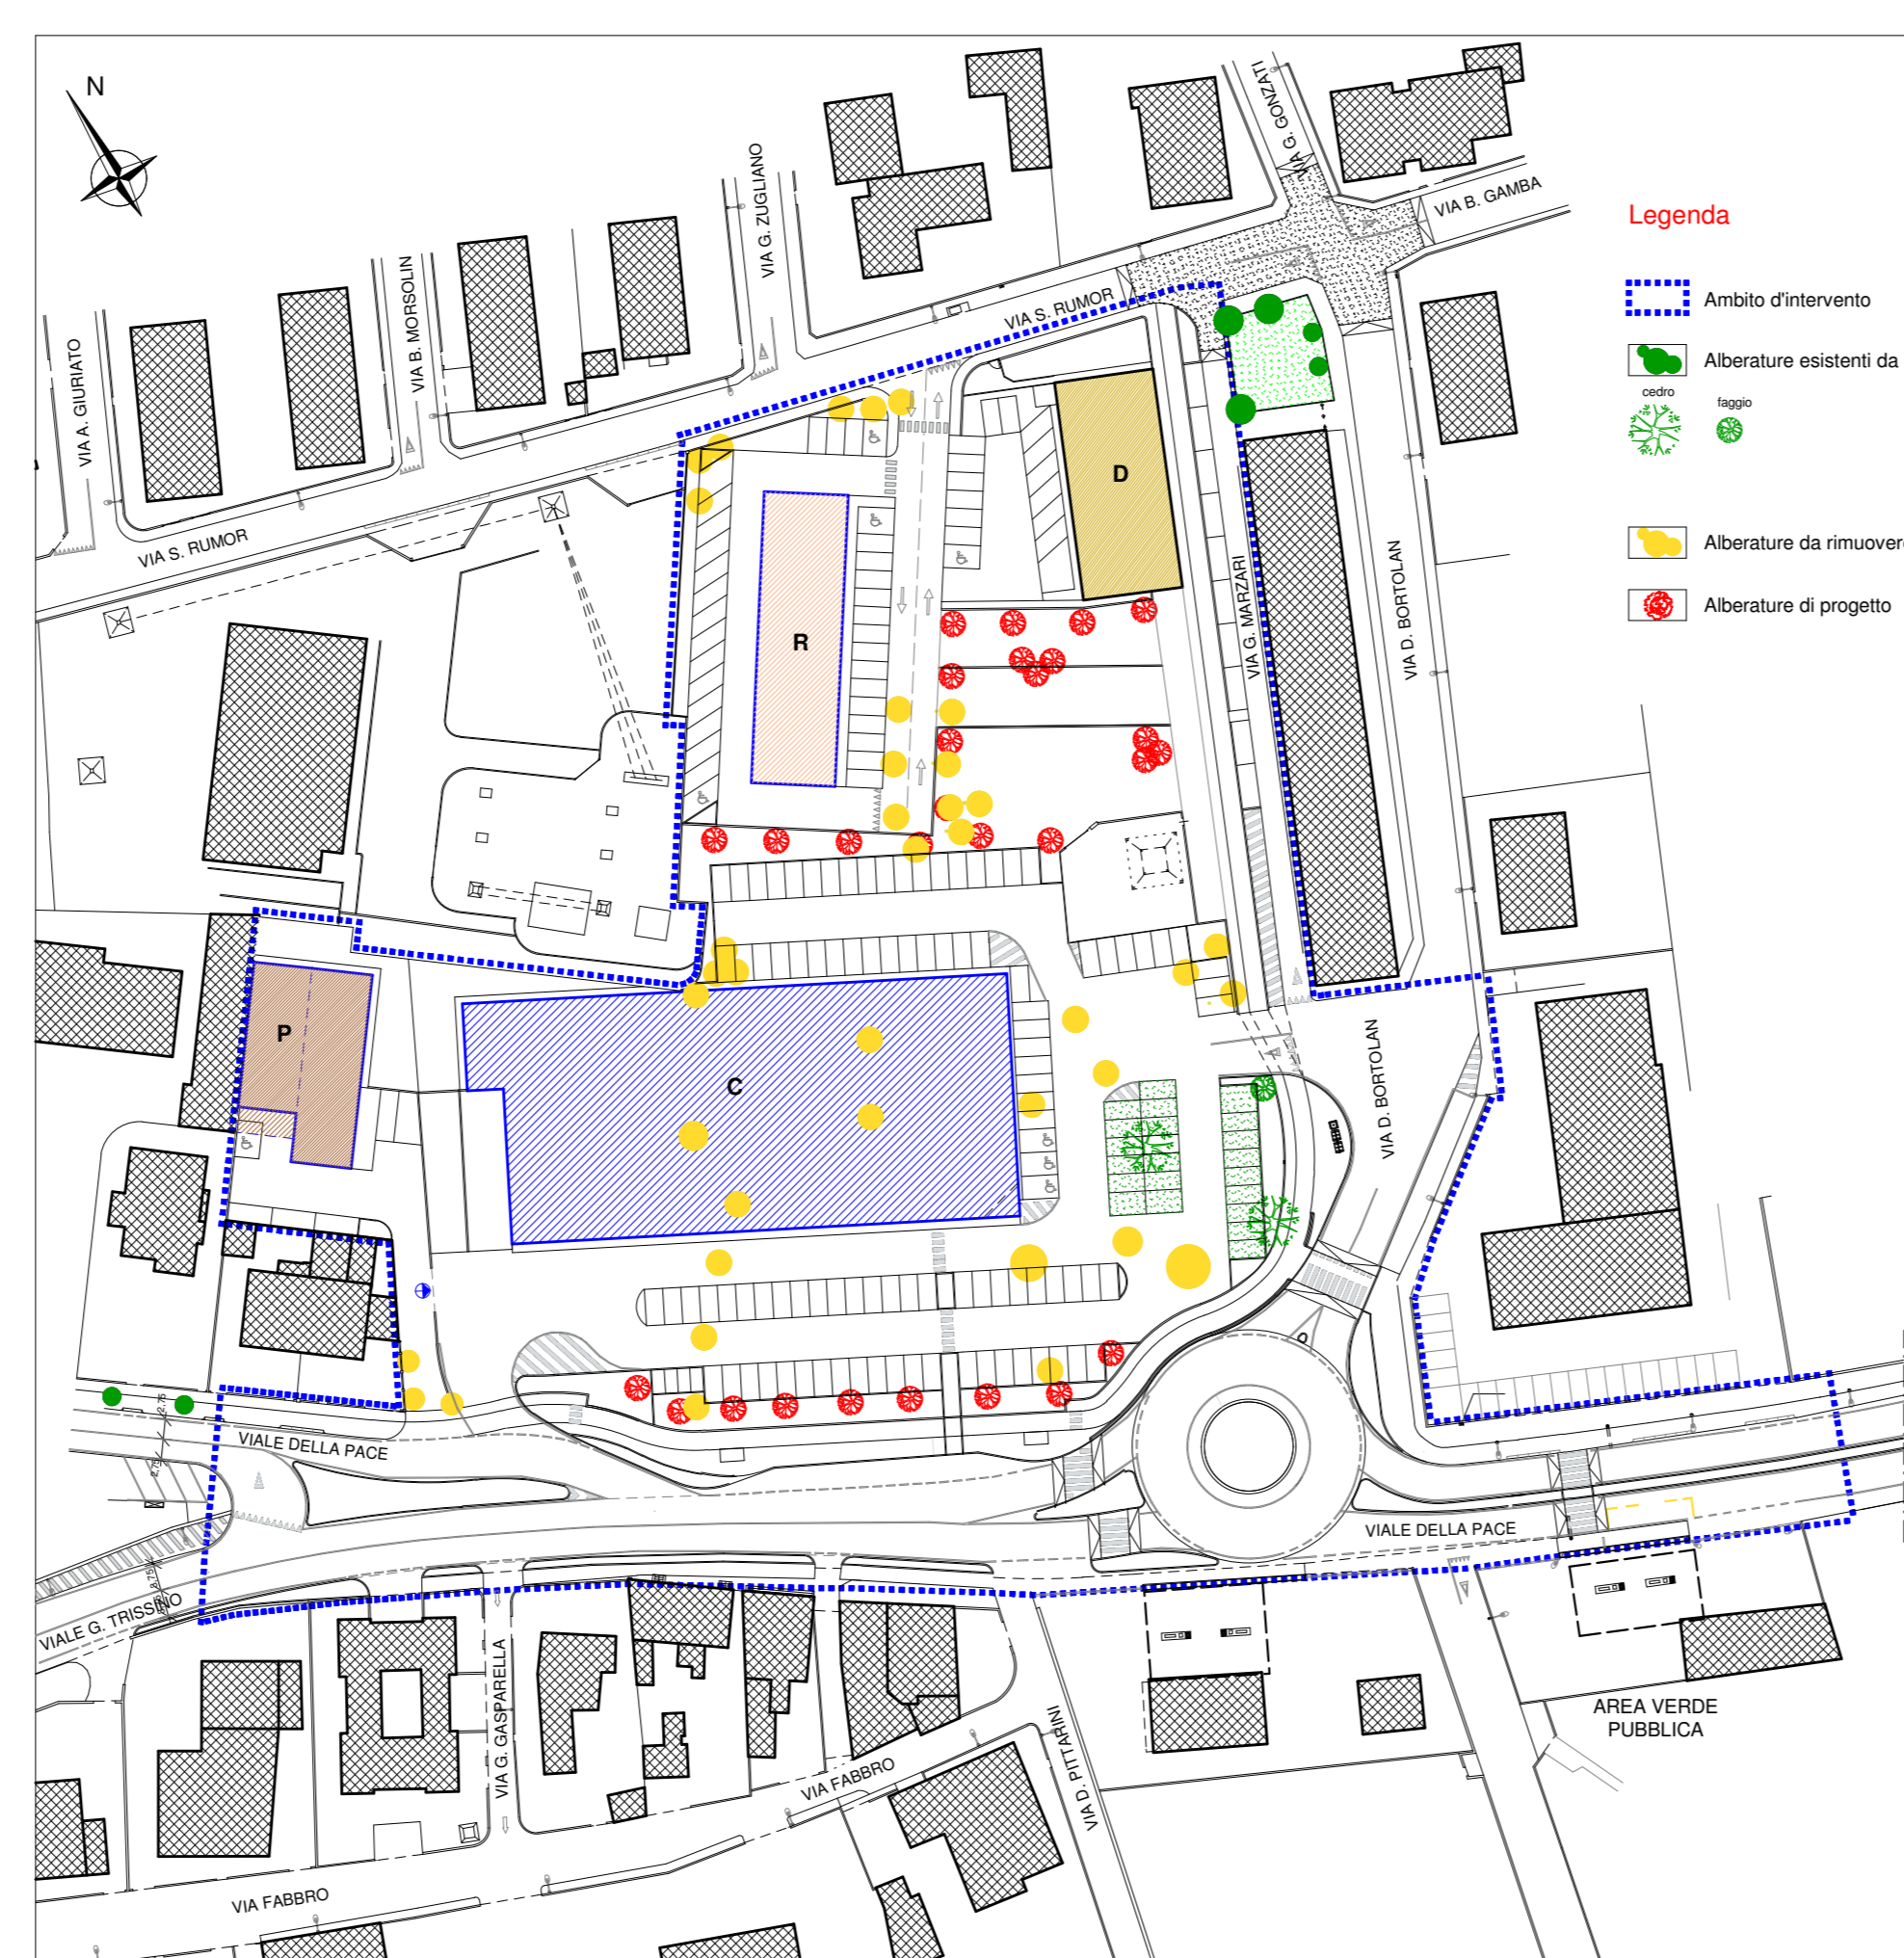
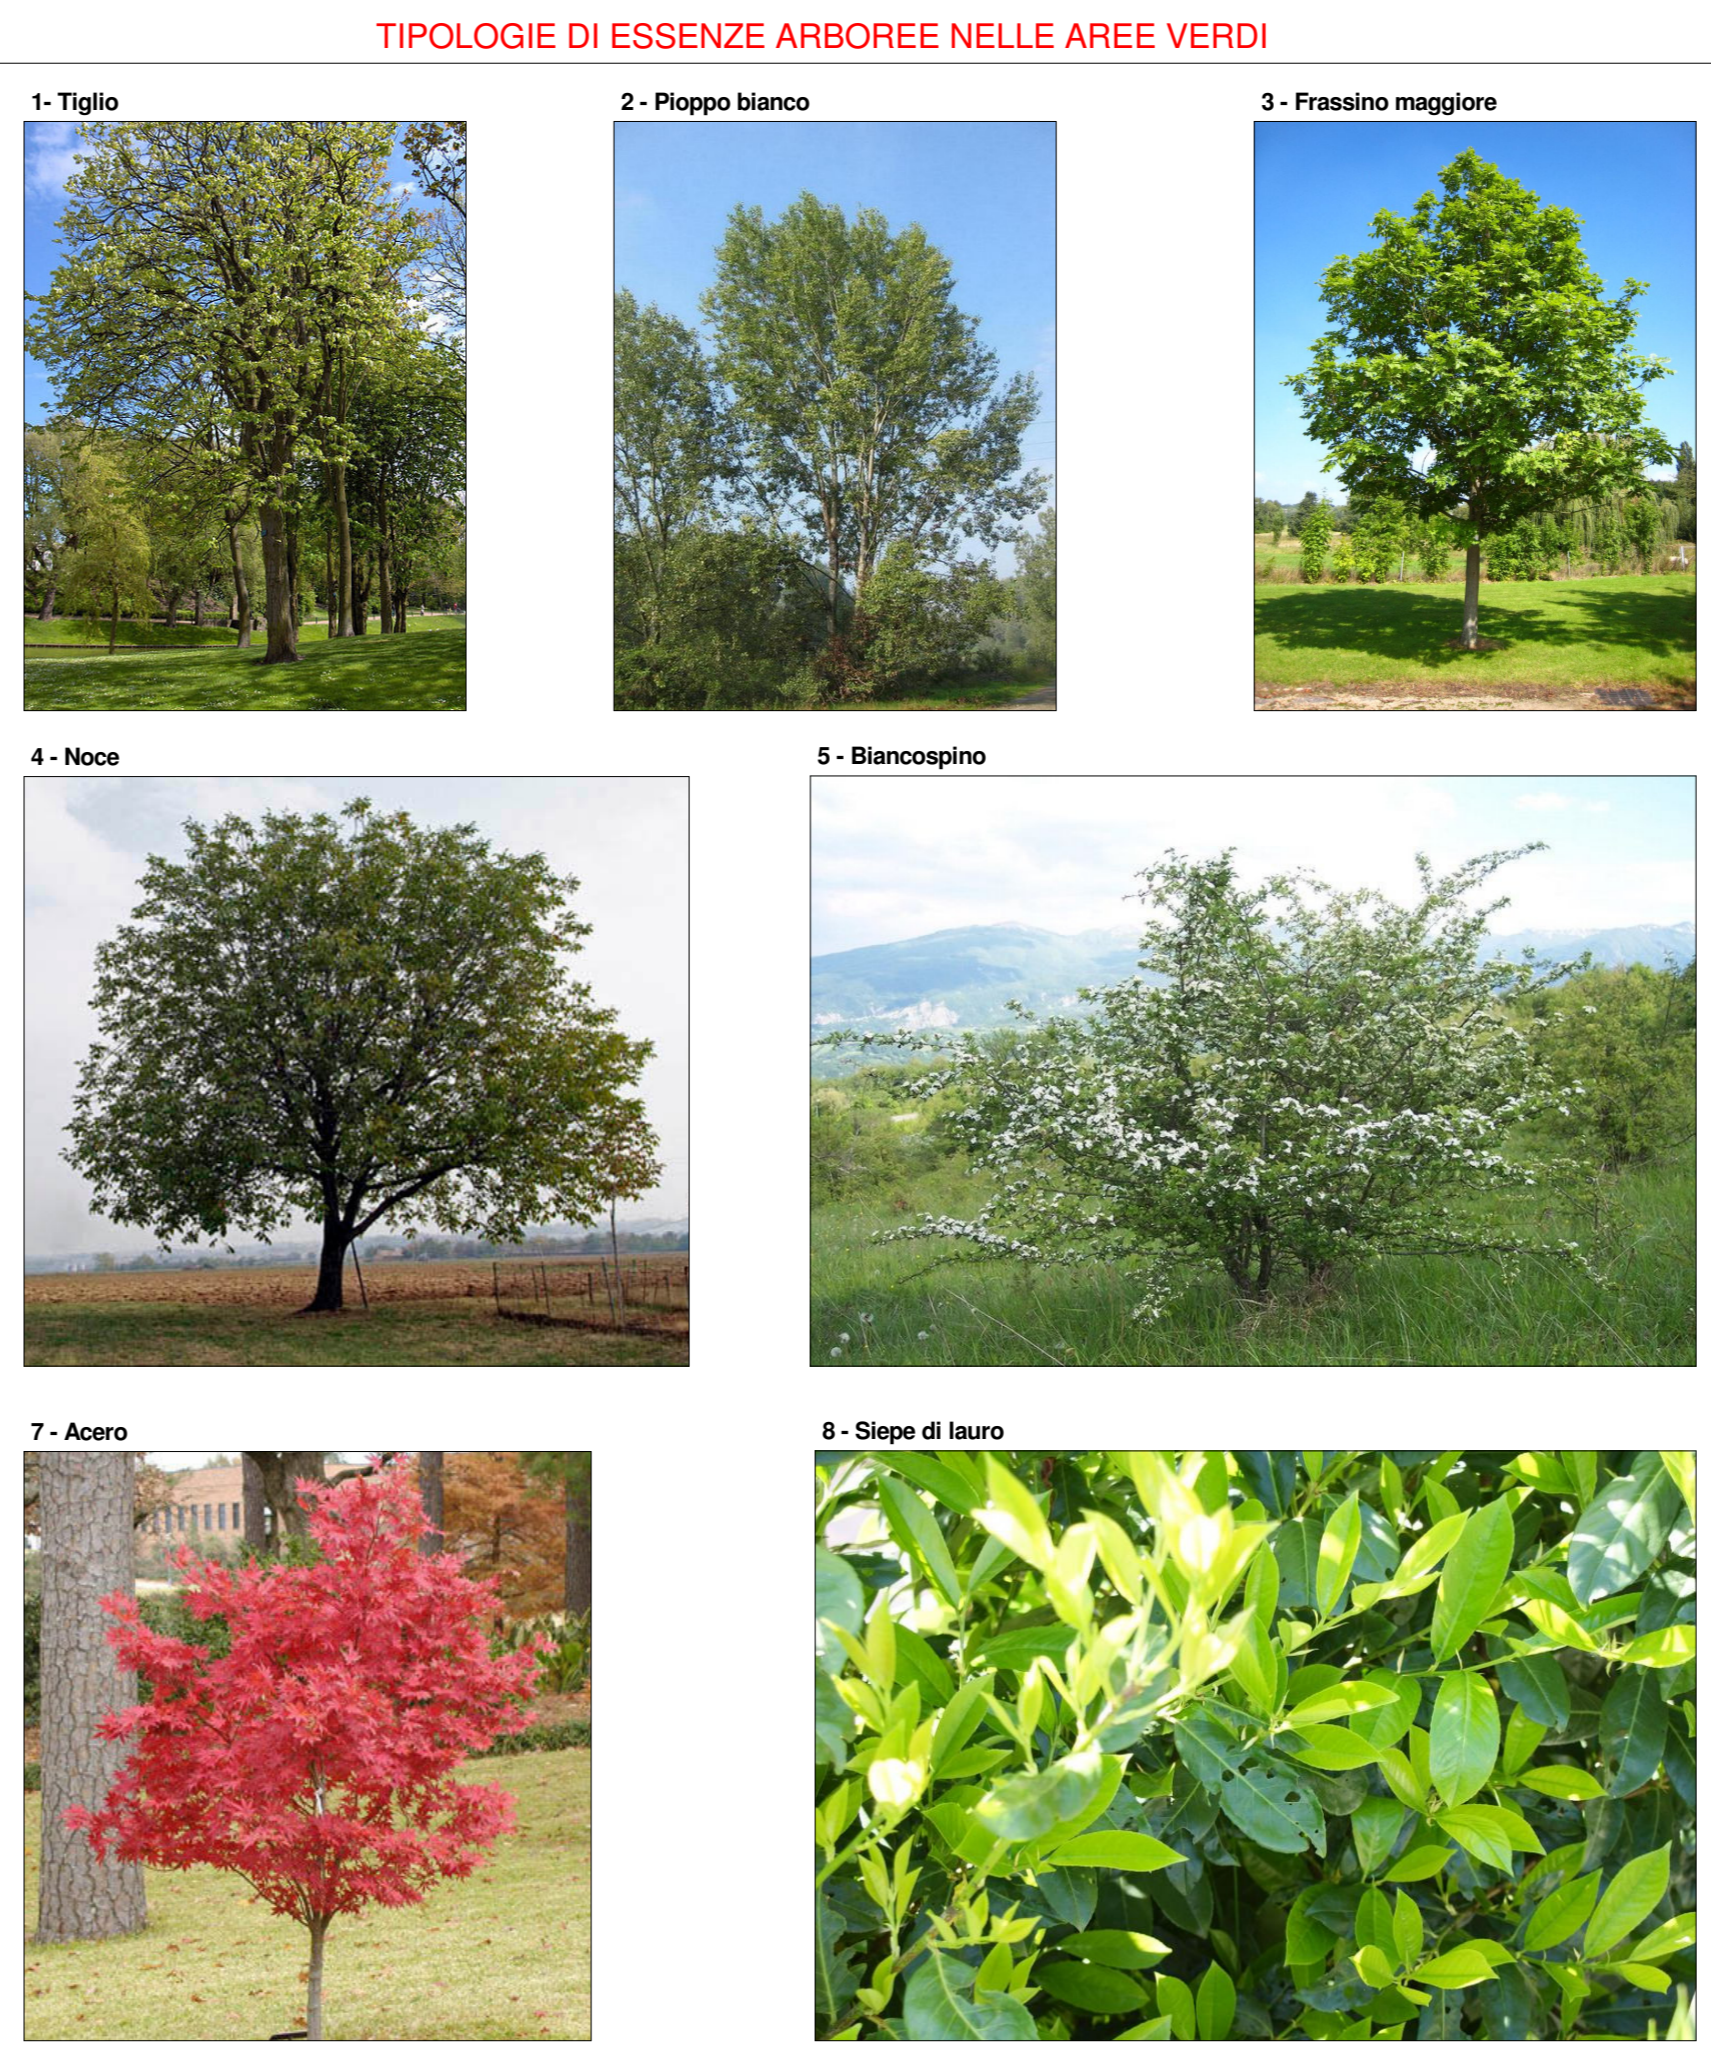


PIANTA DEL VERDE 1:500 - stato futuro




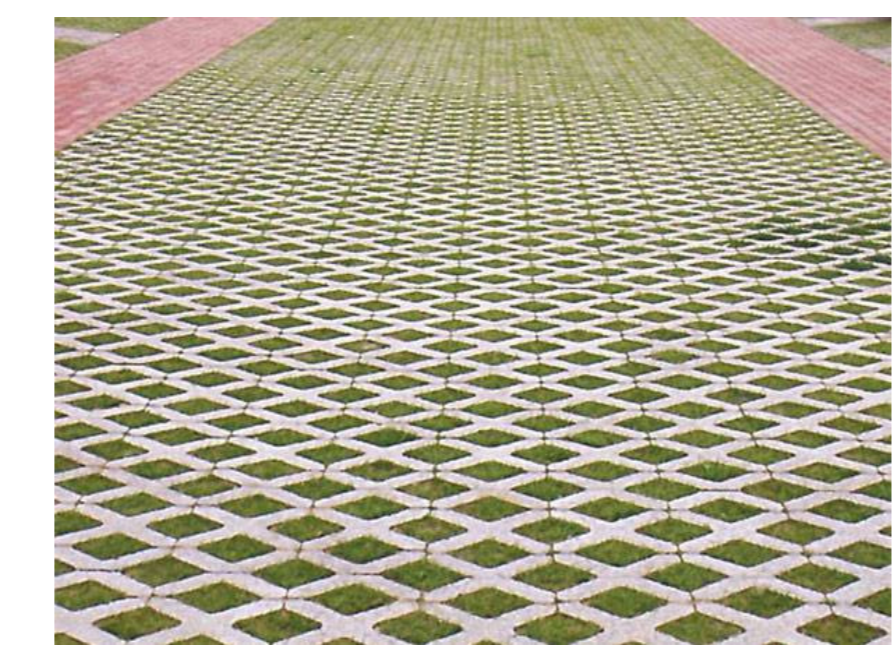


PIANTA DEL VERDE 1:1000 - sovrapposizione

PARTICOLARE AREE A PARCHEGGIO PRIVATI

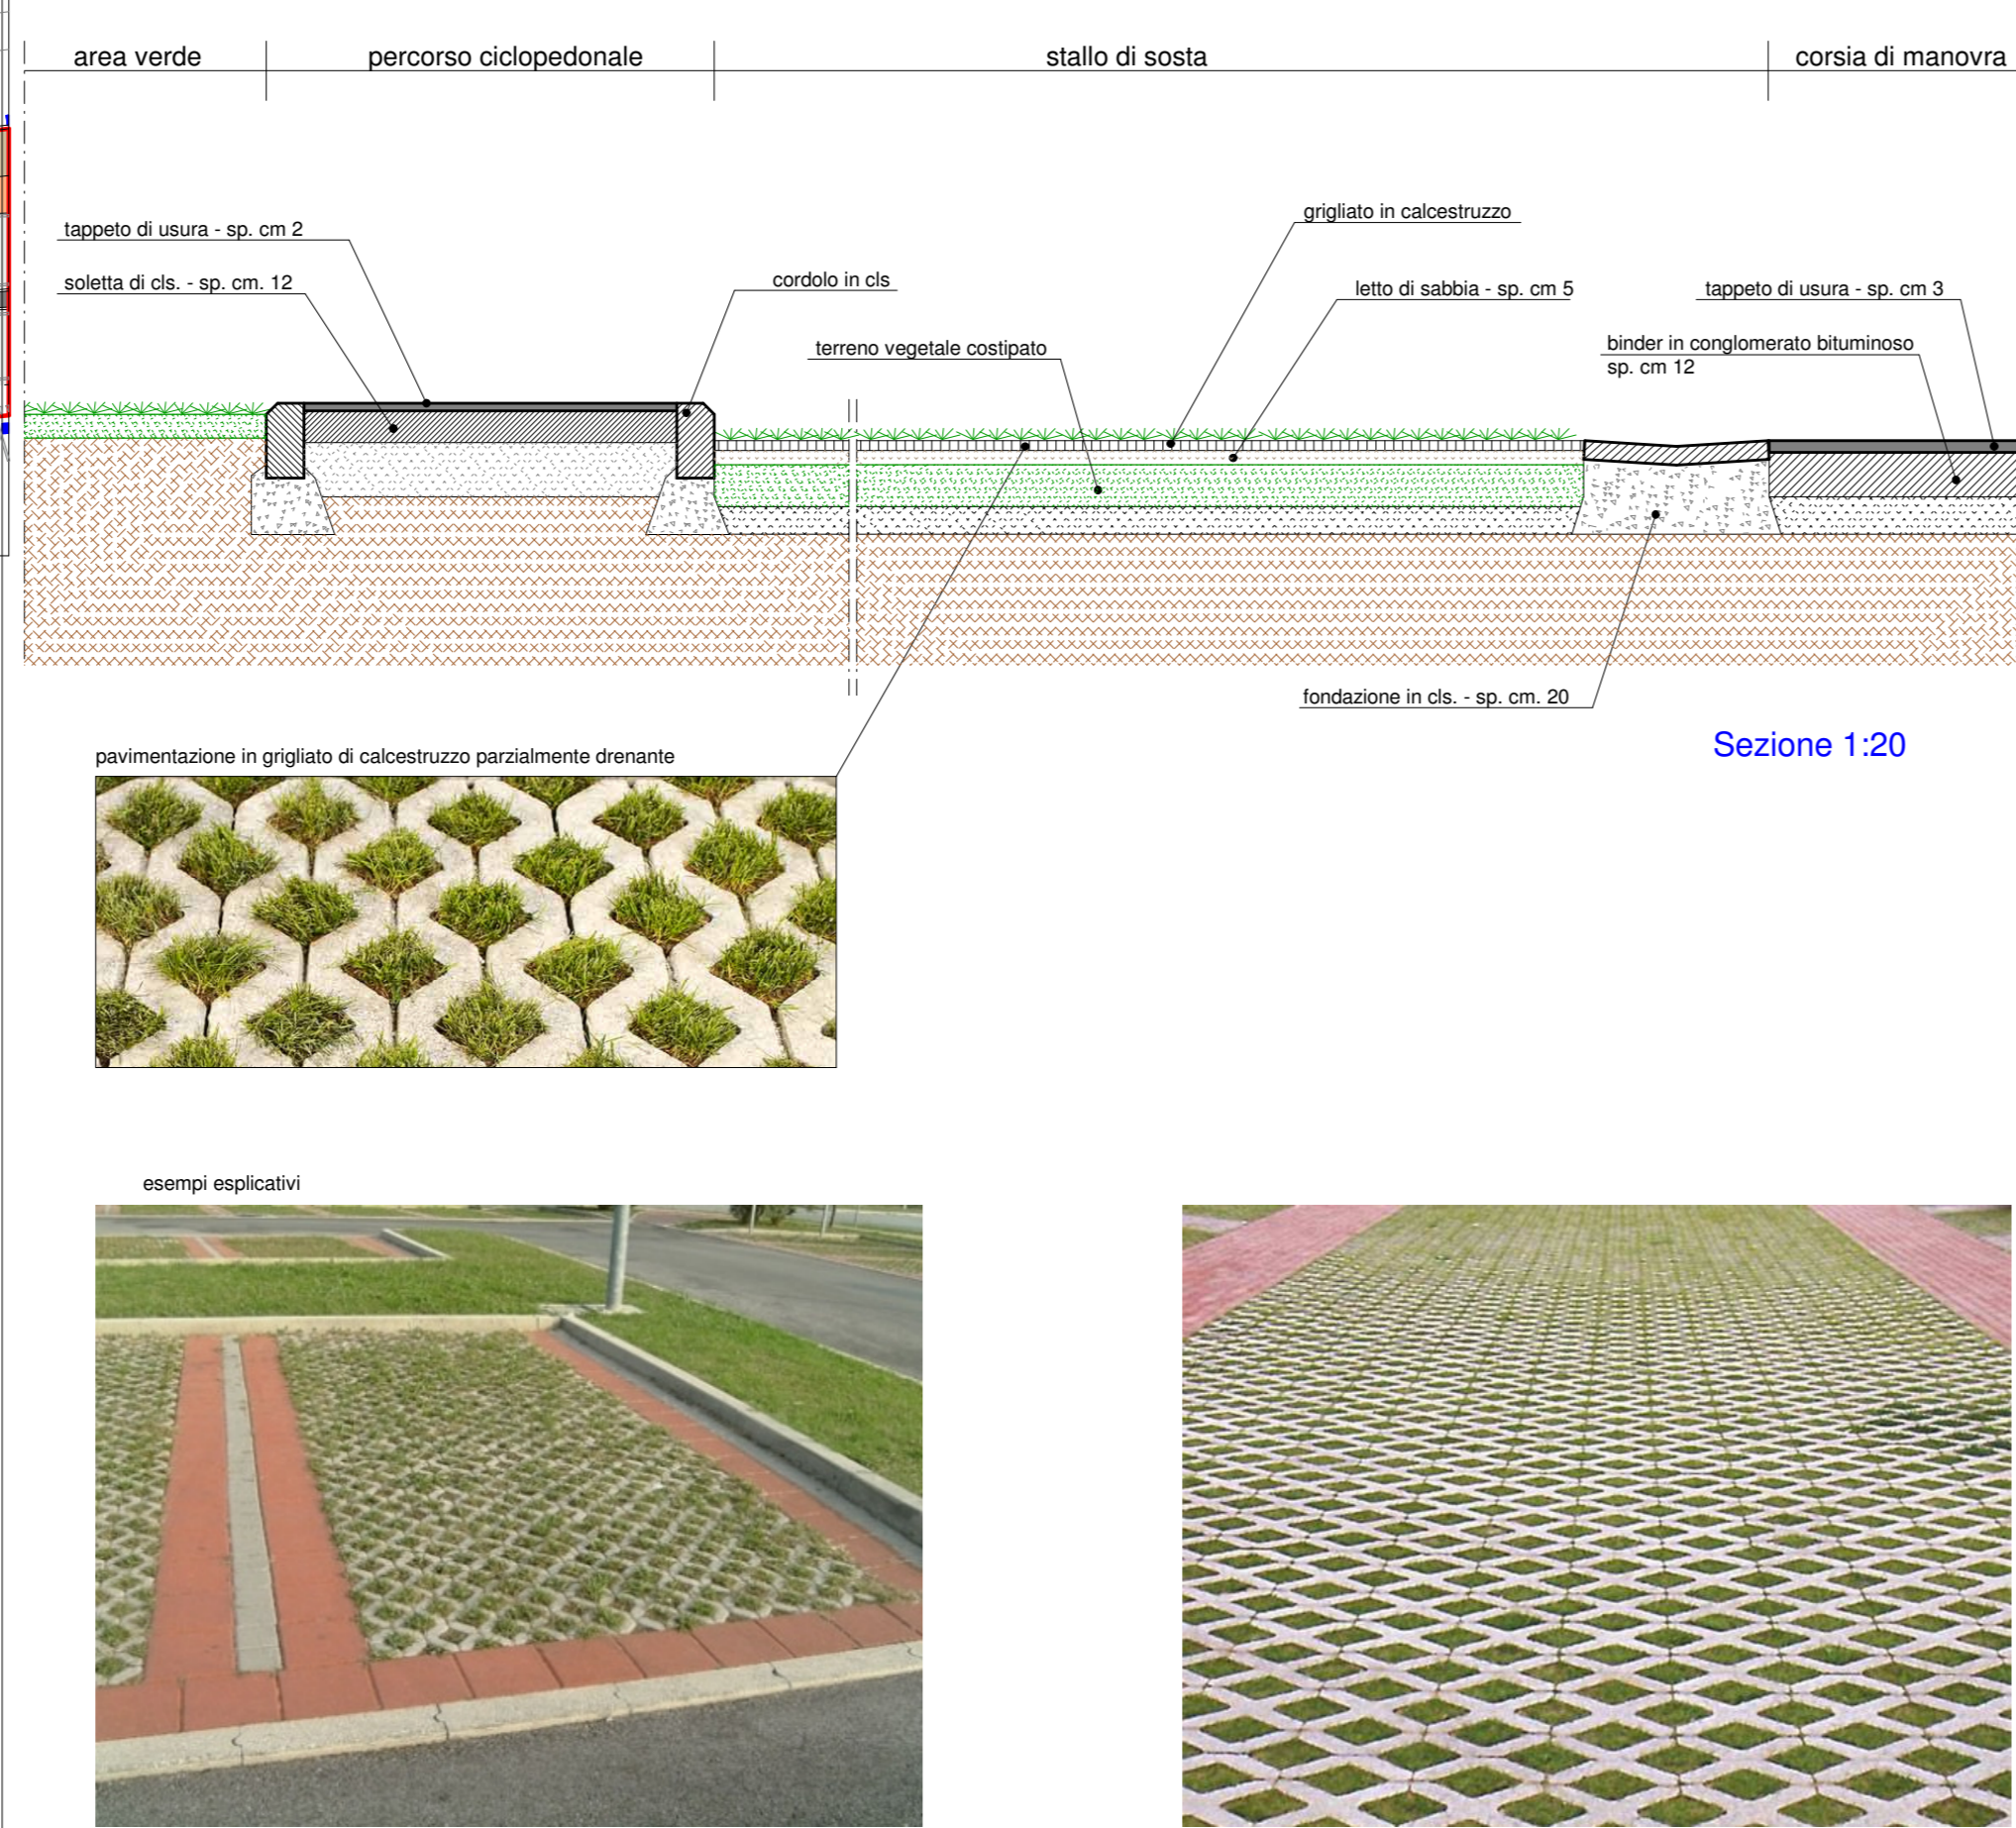

PARTICOLARE PORTABICICLETTE (nelle aree verdi)

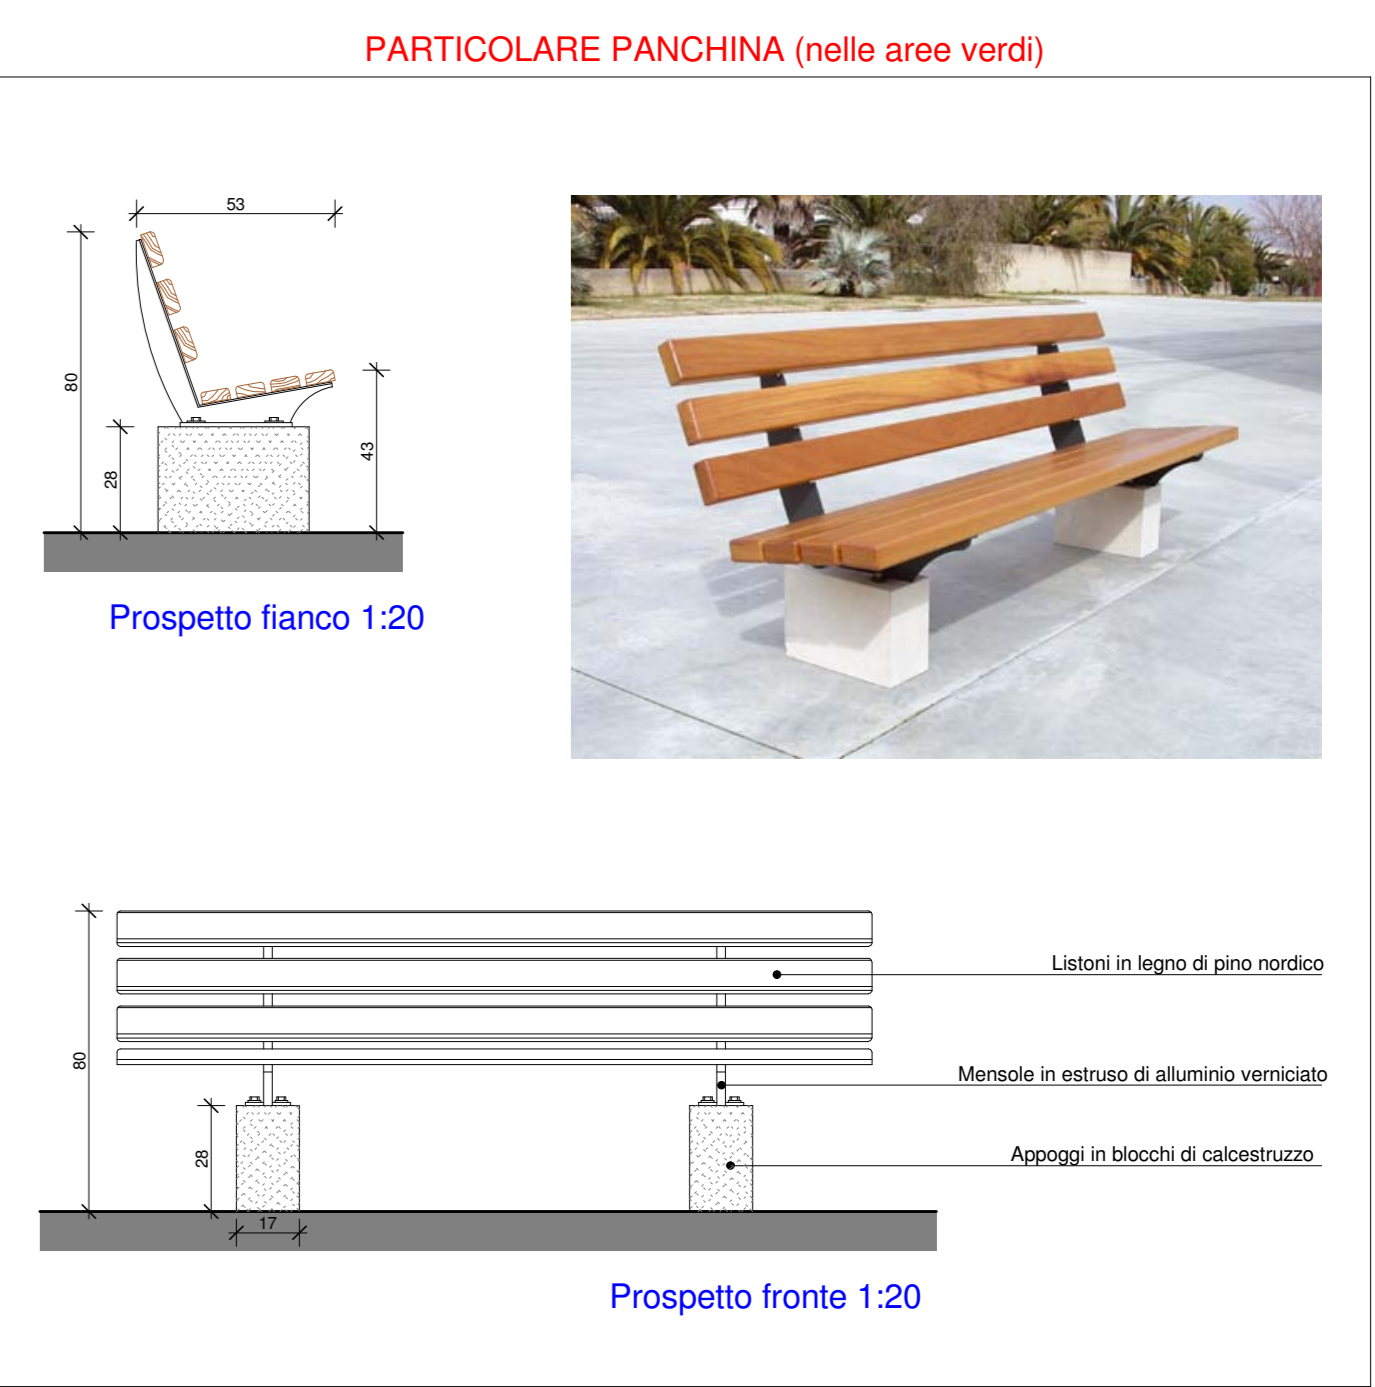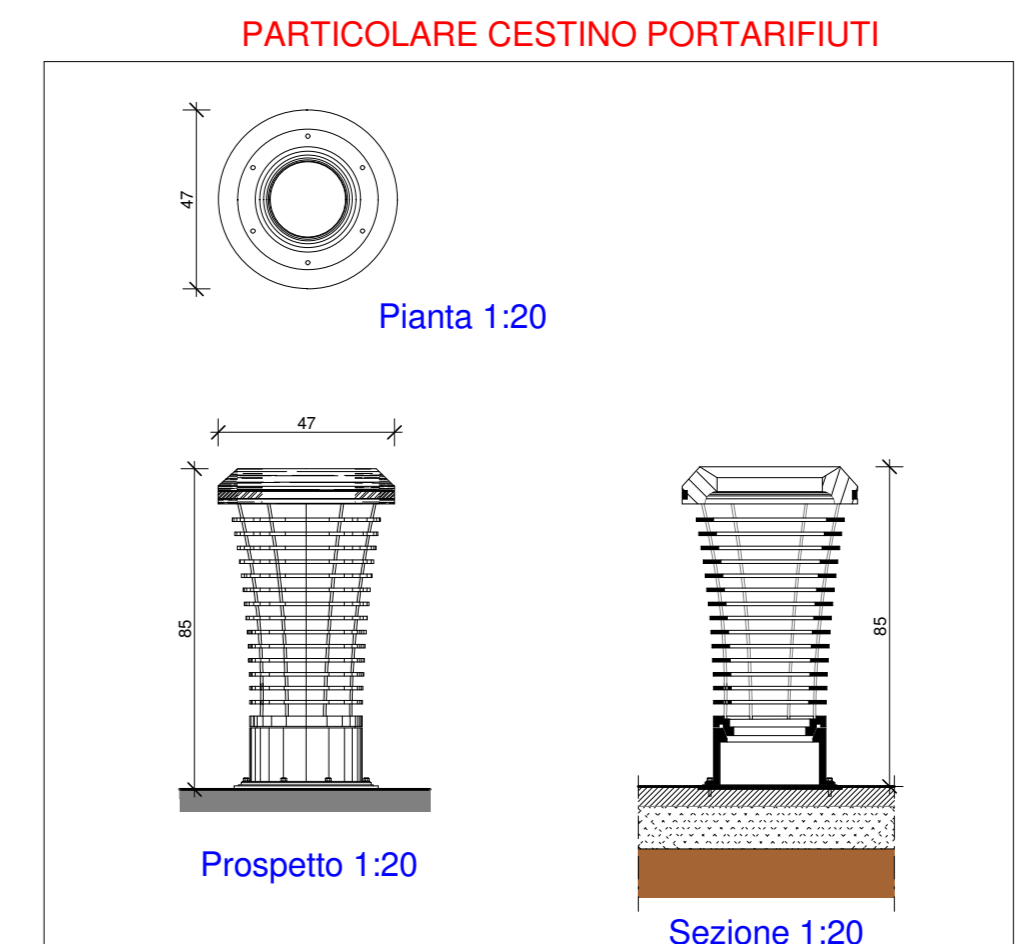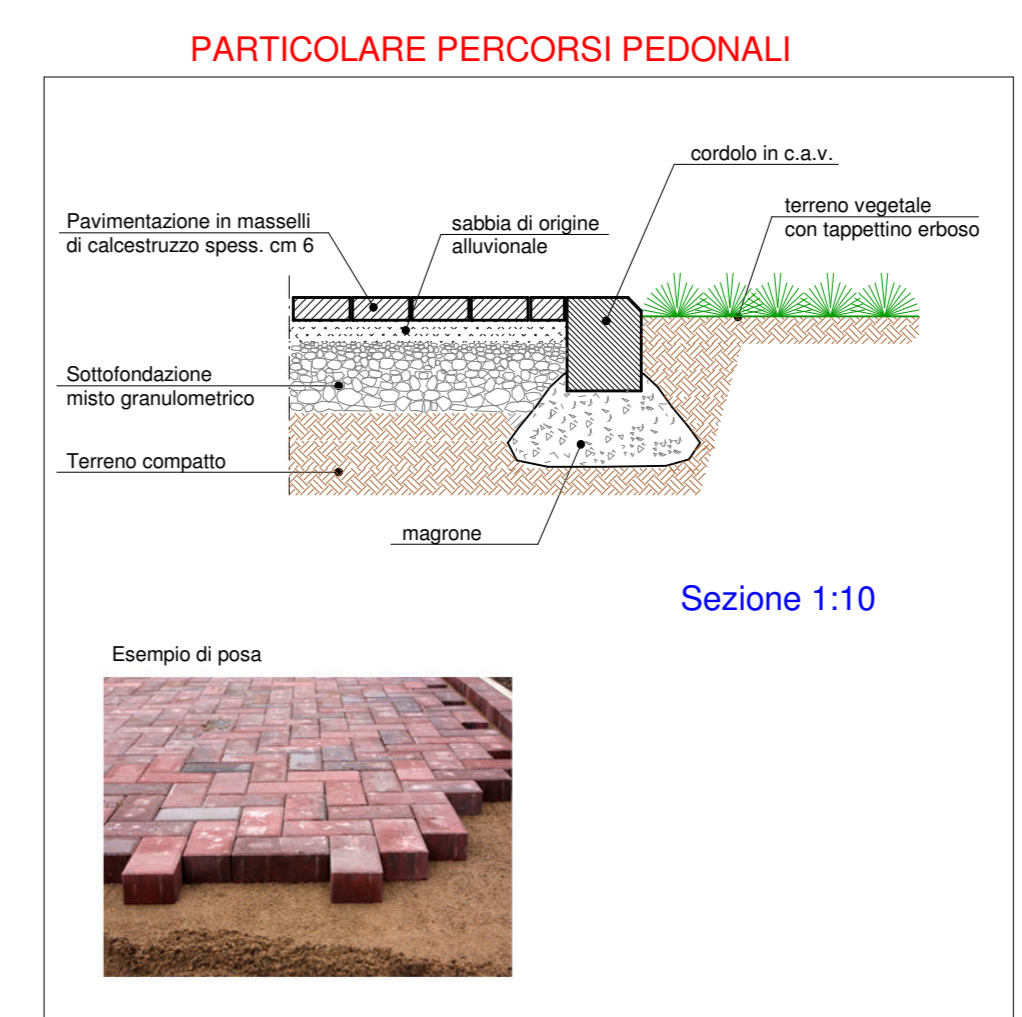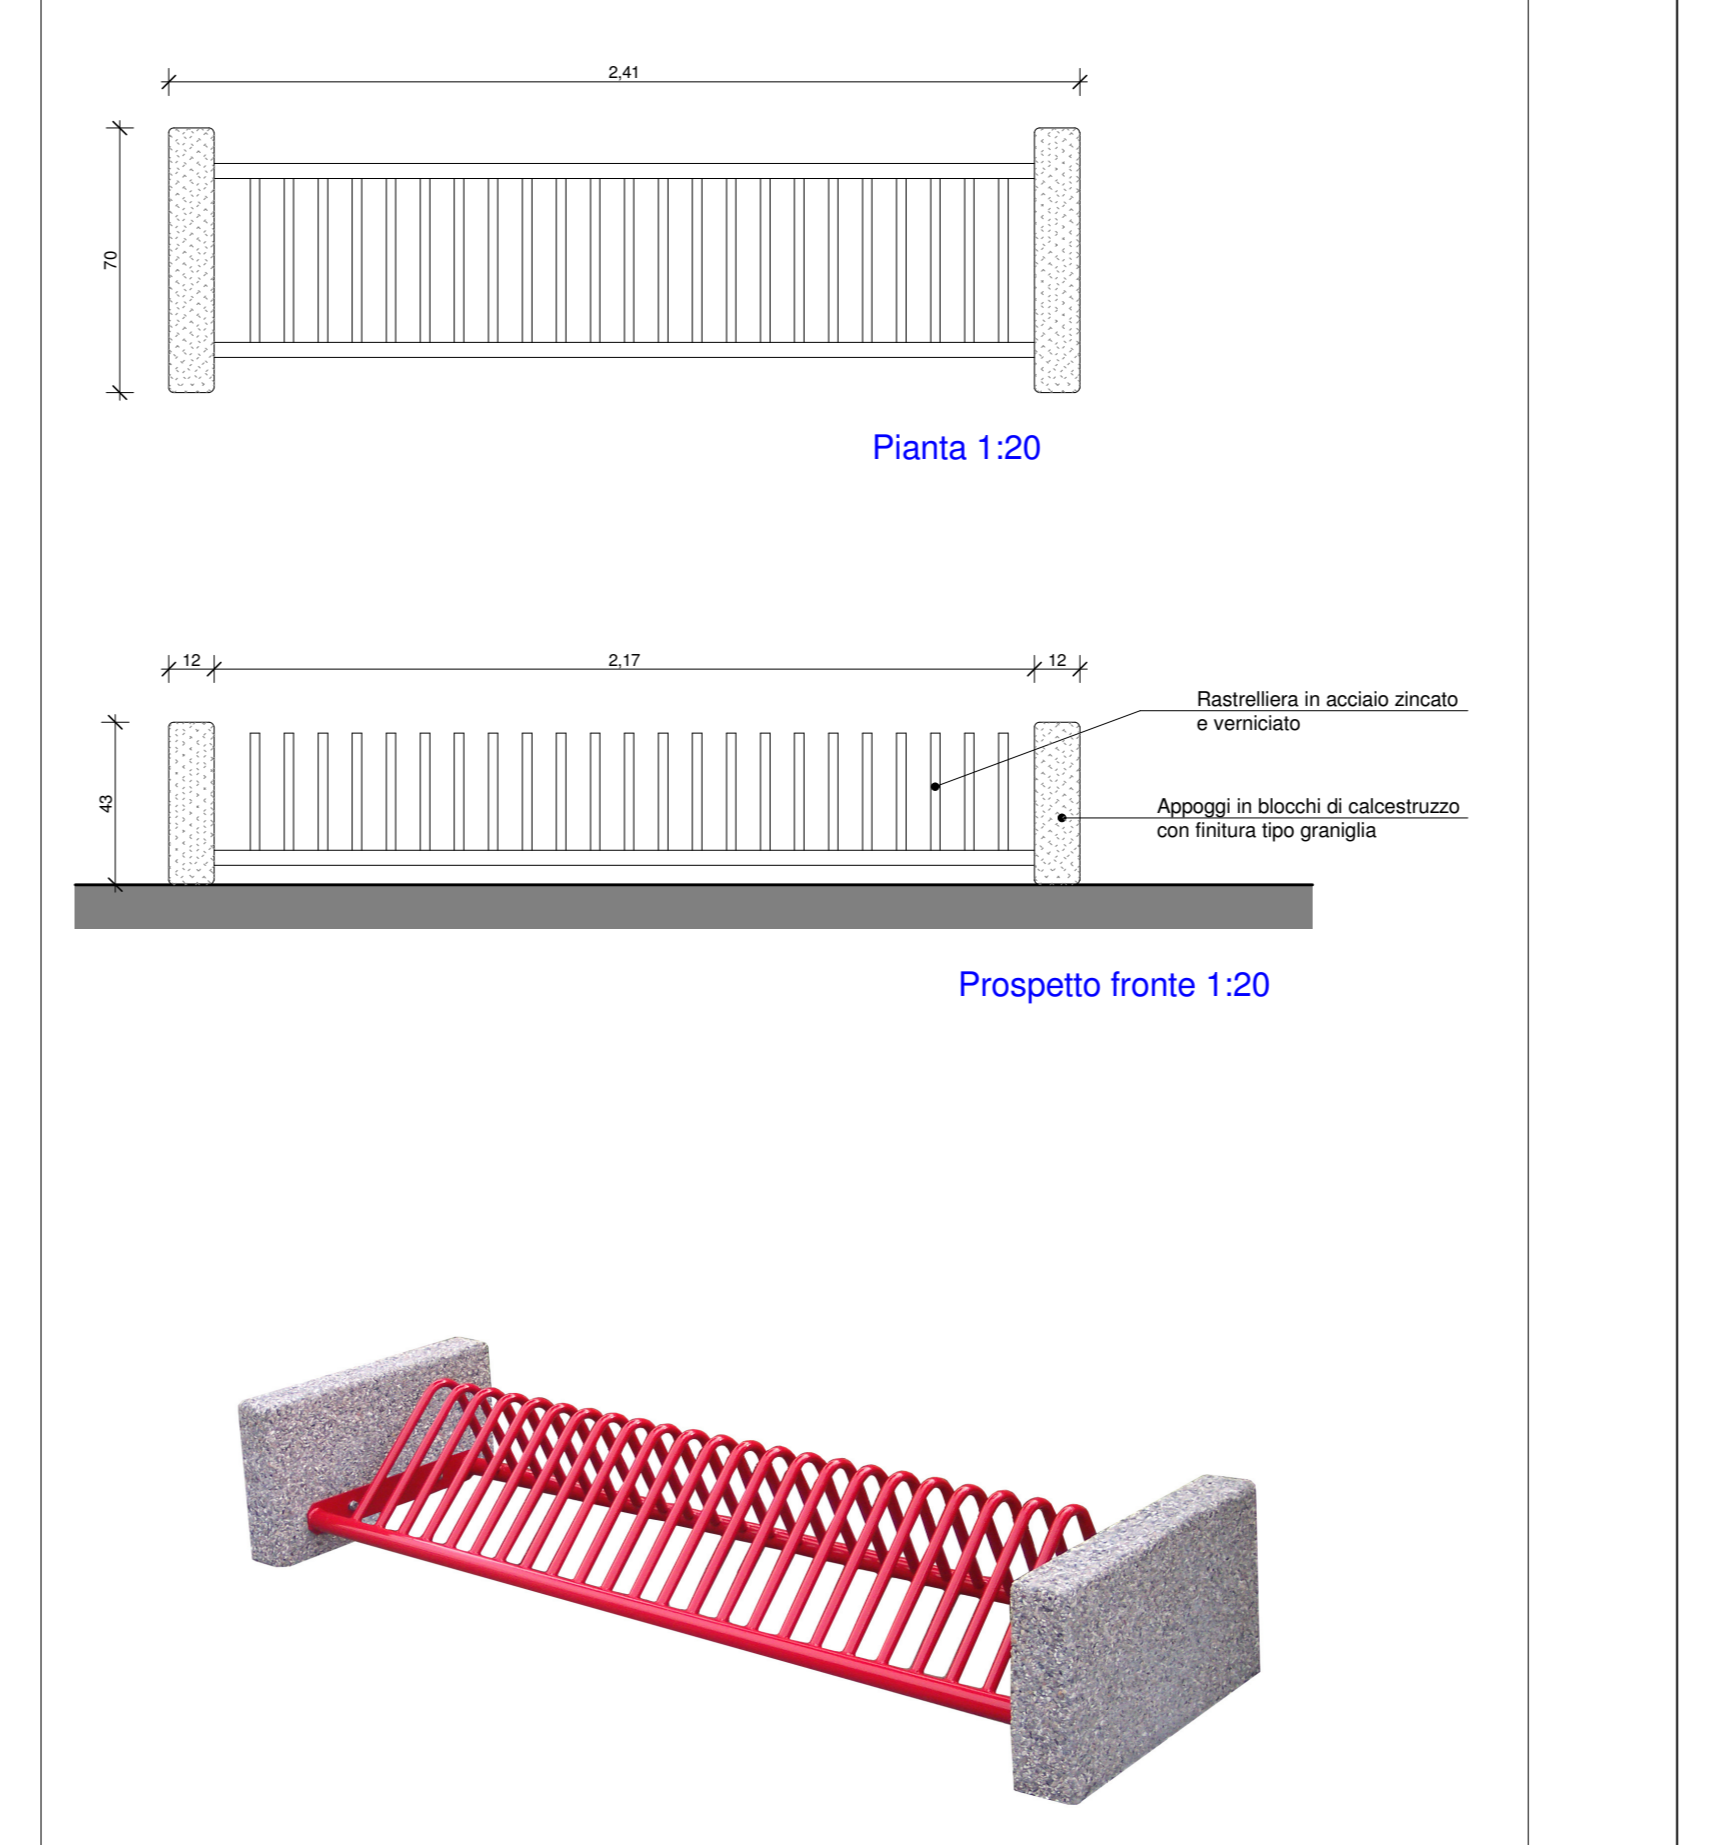

PARTICOLARE LAMPADA PER AREE VERDI E PERCORSO CICLOPEDONALE



IL TECNICO	DITTA PROPRIETARIA	COMUNE DI VICENZA	TAVOLA
	UBI Leasing s.p.a. via Caltanico, 74 37054 - Biadene BS P.iva 0719700669	RIQUALIFICAZIONE URBANISTICA AREA "EX CENTRALE ENEL" SITA IN VIALE DELLA PACE - VICENZA	18
	DITTA UTILIZZATRICE	DITTA PROPRIETARIA:	SCALA
	UBI Leasing s.p.a.	CDS Costruzioni s.p.a.	1:1000 1:500 1:200 1:10
		STATO FUTURO	DATA
		- Particolari aree a parcheggio e verde pubblico - Pianta del verde (stato futuro, sovrapposizione)	Agosto 2015 Dicembre 2015 Giugno 2016

arch. Oscar Lovison
via Marconi, 91
36077 - Alatri (VI) -
tel. 0444 370175 - fax 0444 370649

CDS Costruzioni s.p.a.
via Dell'Industria, 36
36050 - Biadene BS
P.iva 0719700669