




Vista dei fabbricati residenziali da via Rumor




Vista dei fabbricati direzionale e residenziali da via Rumor



Vista area generale da viale della Pace

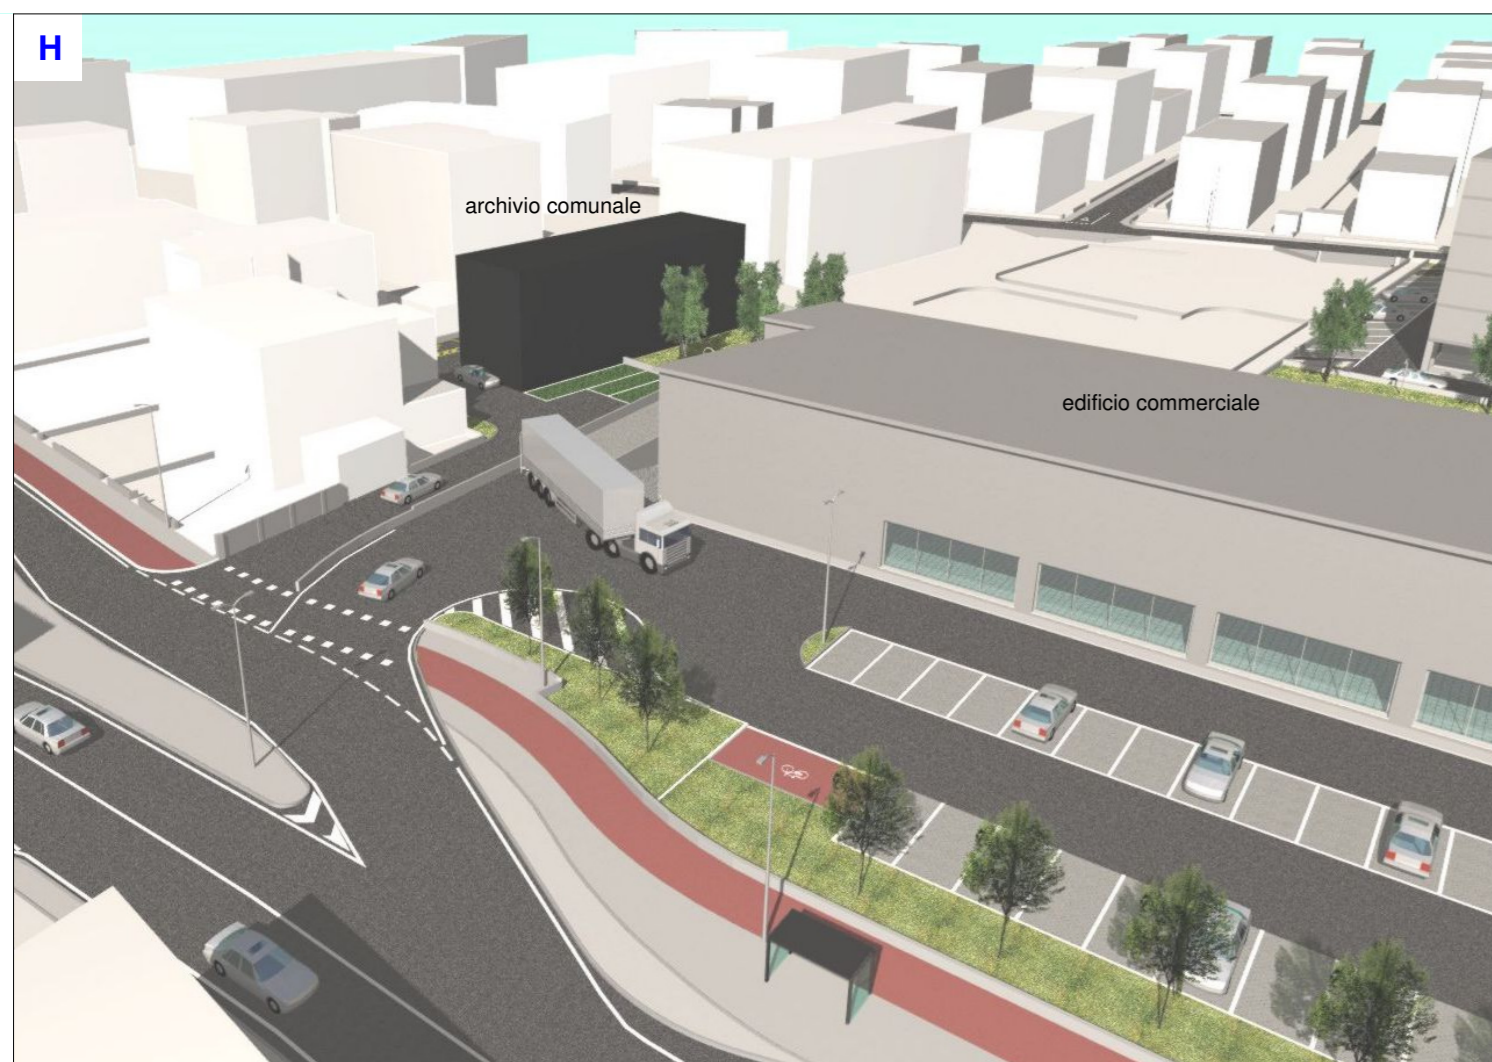

Vista del nuovo archivio comunale

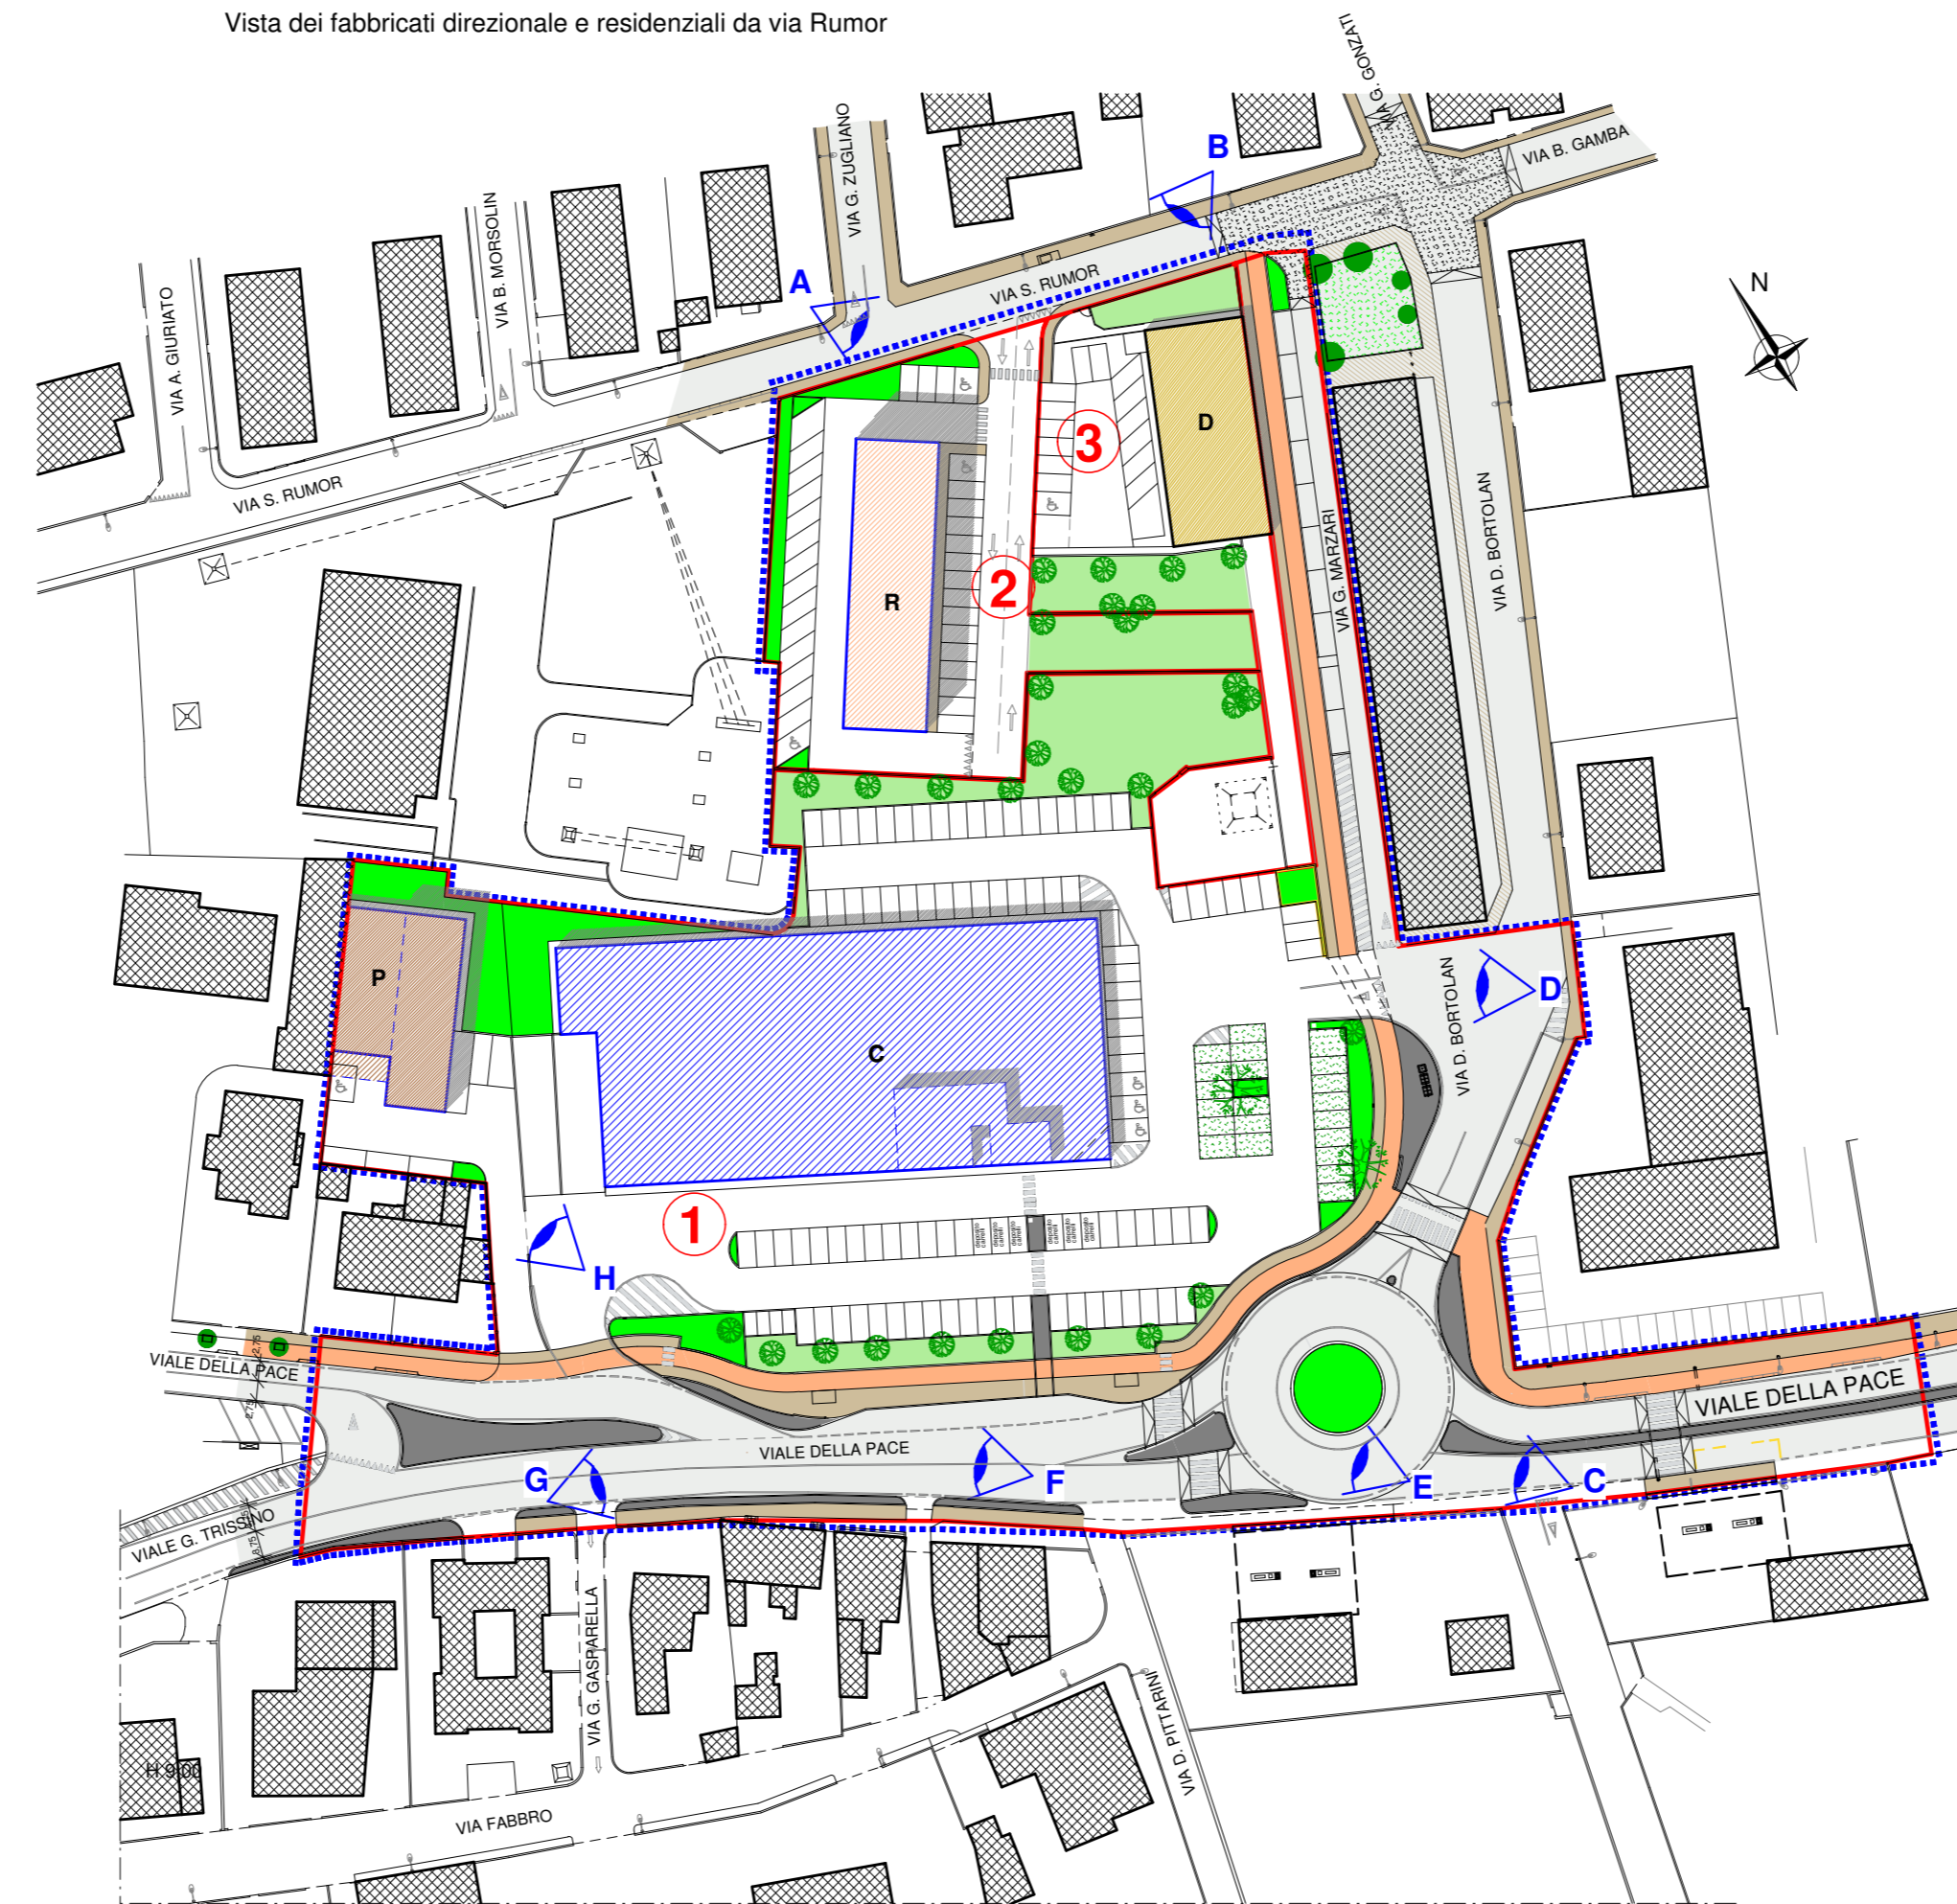

PLANIMETRIA GENERALE 1:1000 - stato futuro



Vista dell'uscita di via Bortolan



Vista della nuova rotondina in viale della Pace



Vista della nuova rotondina in viale della Pace



Vista dell'incrocio tra viale della Pace e via Bortolan

IL TECNICO	DITTA PROPRIETARIA		COMUNE DI VICENZA	TAVOLA
	UBI Leasing s.p.a. via Calceolaria, 74 25124 - Brescia (BS) P.Iva 01719700989			19
arch. Oscar Lovison via Manzoni, 91 36077 - Altophila Vicenza tel. 0444 370175 - fax 0444 370849	DITTA UTILIZZATRICE		RIQUALIFICAZIONE URBANISTICA AREA "EX CENTRALE ENEL" SITA IN VIALE DELLA PACE - VICENZA	SCALA
	CDS Costruzioni s.p.a. via Dell'Industria, 26 25020 - Erbusco (BS) P.Iva 01719700989		DITTA PROPRIETARIA: <b>UBI Leasing s.p.a.</b> DITTA UTILIZZATRICE: <b>CDS Costruzioni s.p.a.</b>  <b>STATO FUTURO</b> - Rendering planivolumetrici	1:1000
				DATA
				Agosto 2015
				Dicembre 2015
				Giugno 2016