




PARTICOLARE ALLACCIO "A"

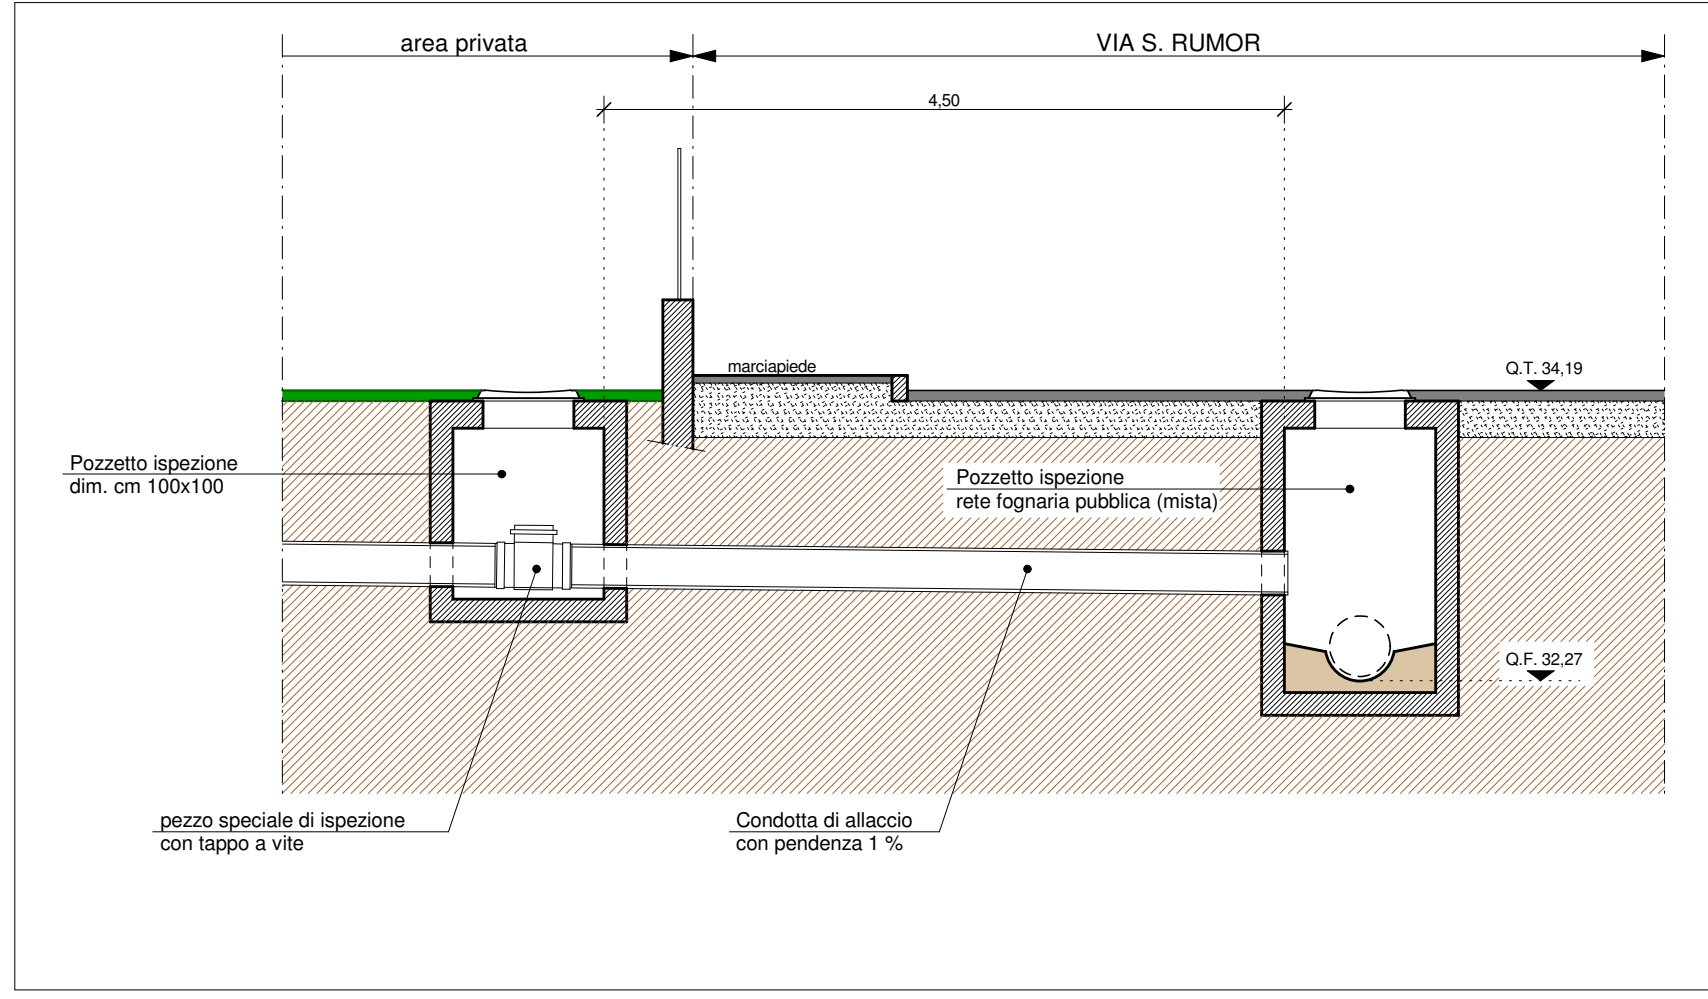


PARTICOLARE ALLACCIO "B"

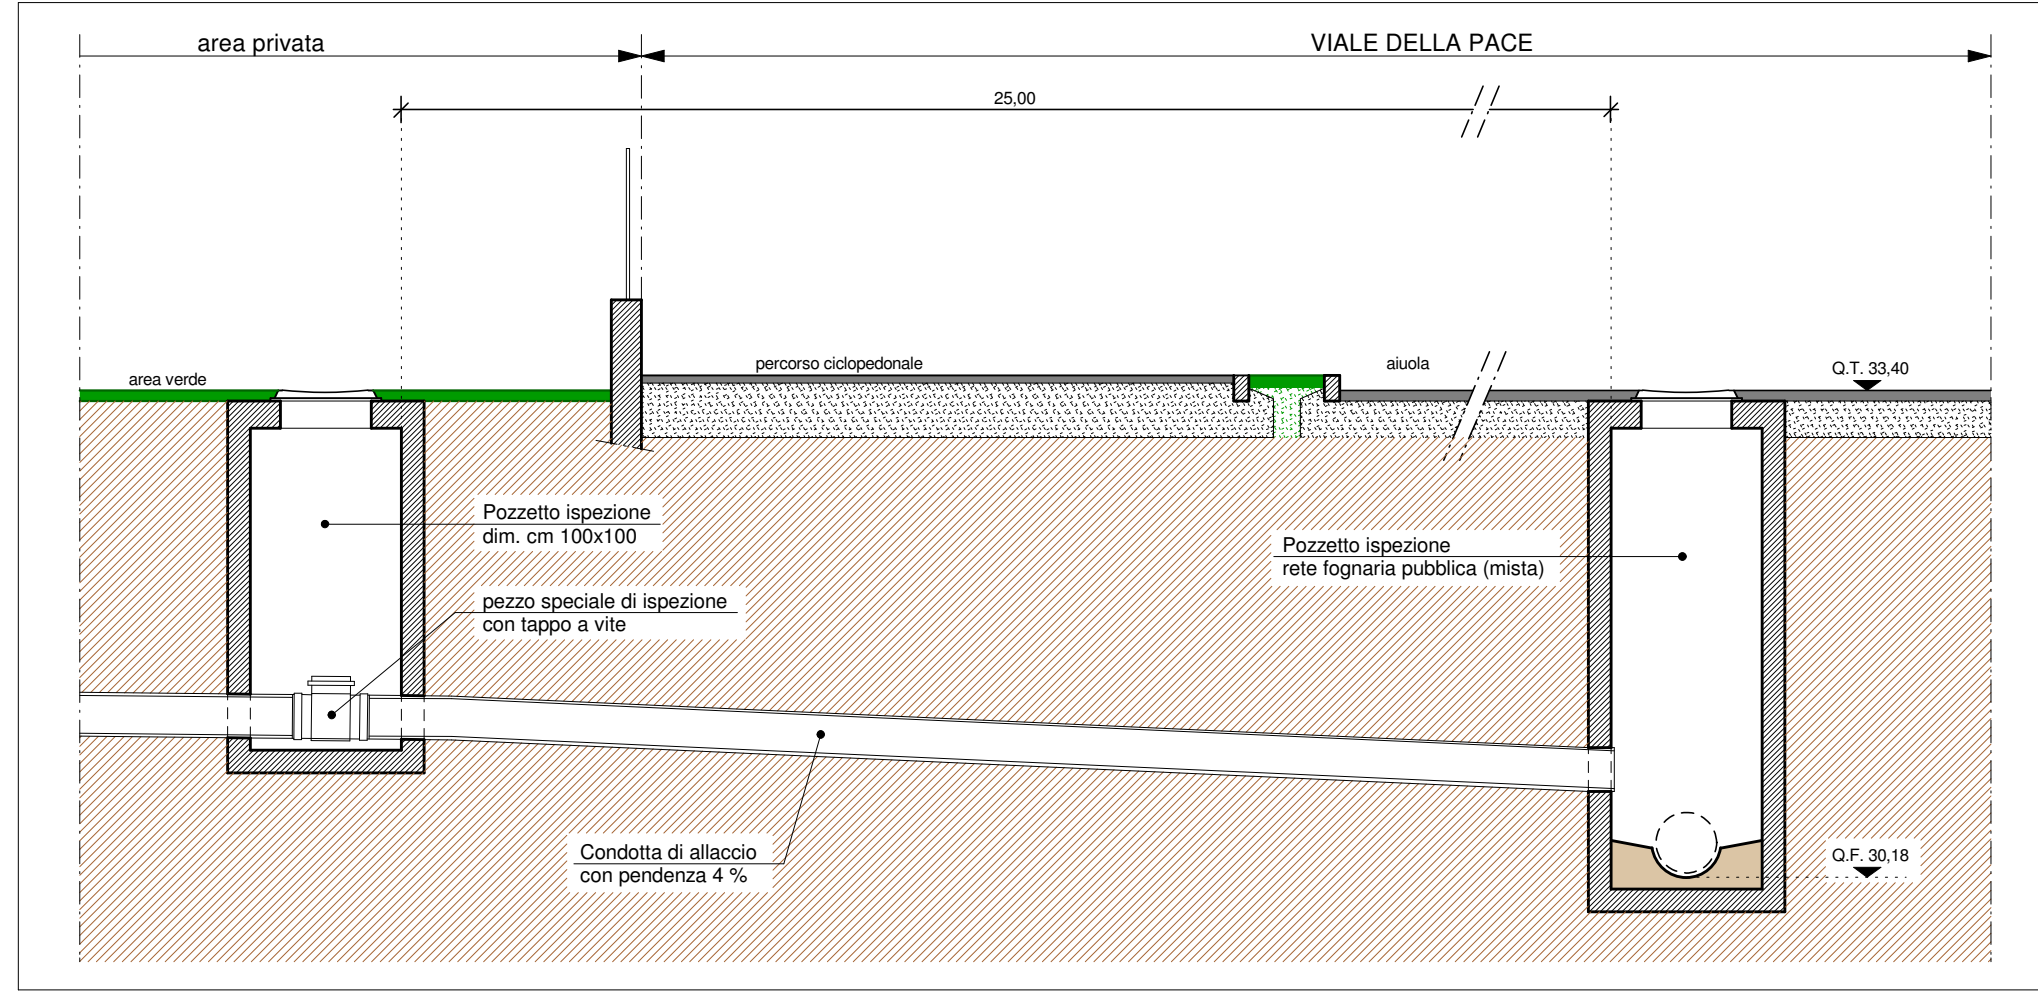

PARTICOLARE ALLACCIO "C"

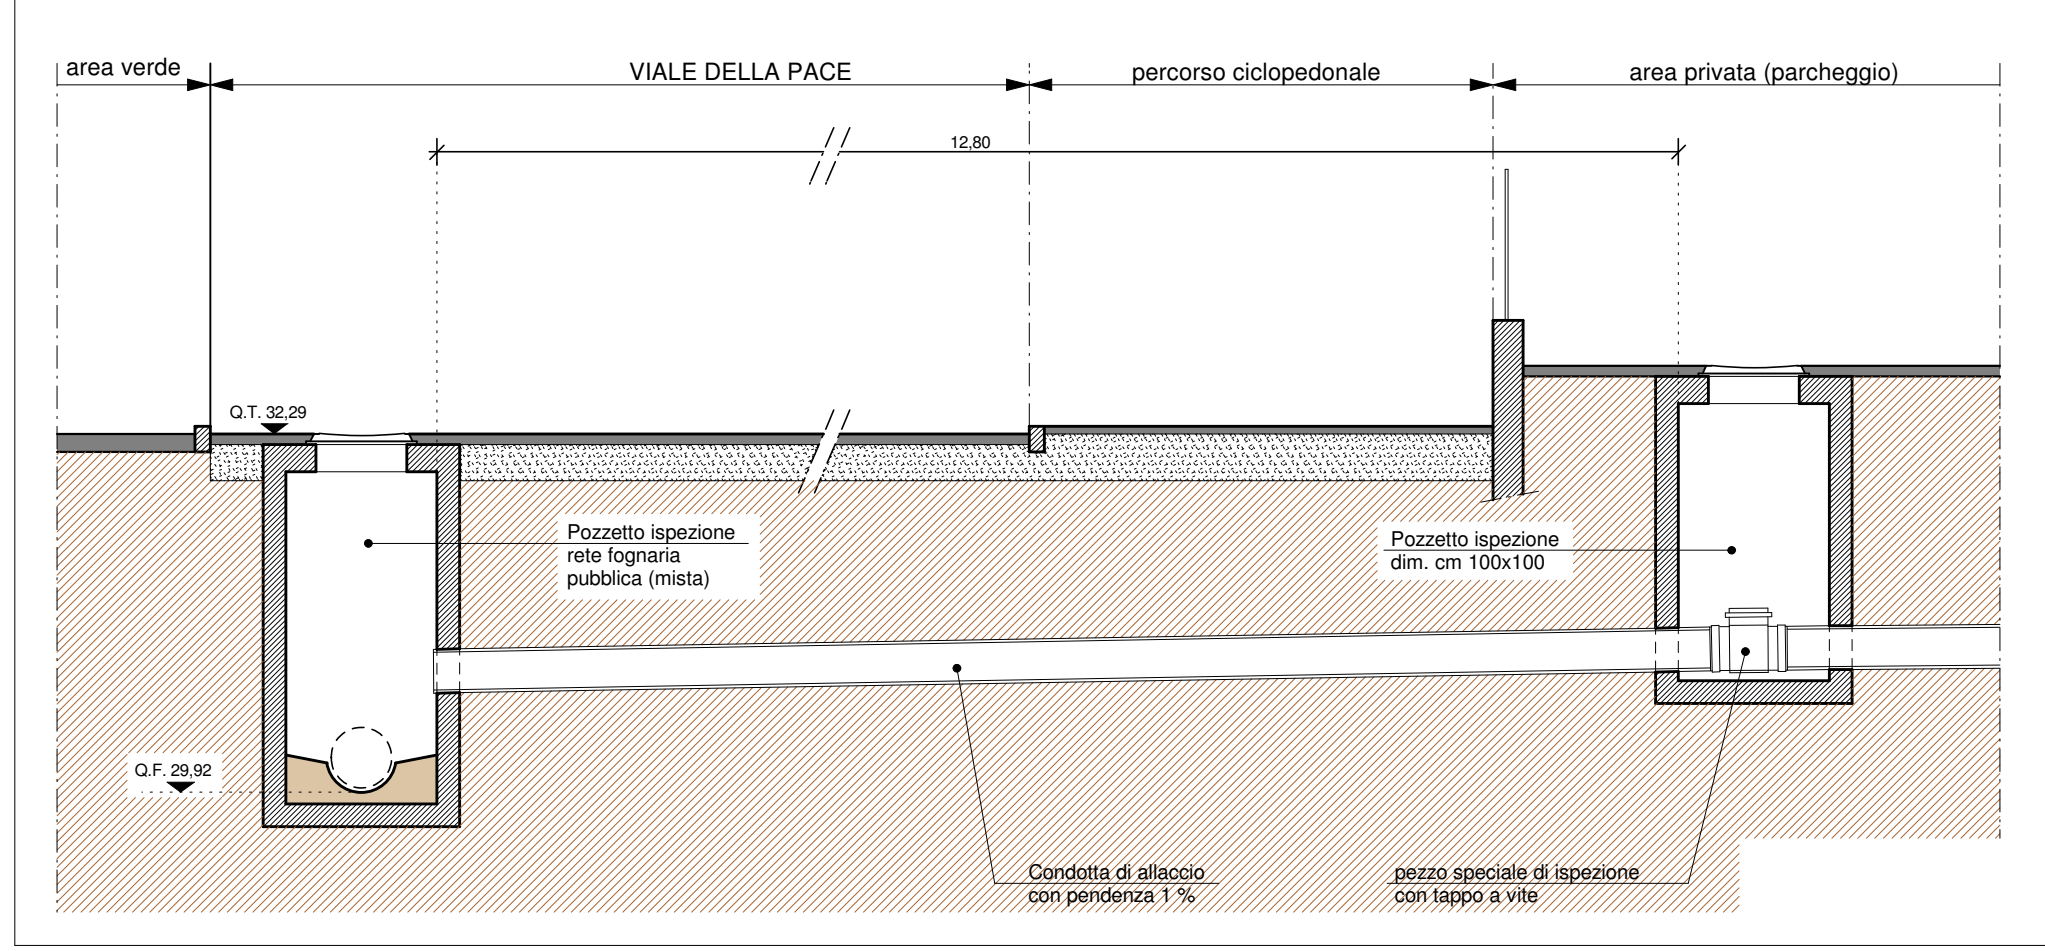


PARTICOLARE 1 - Sezione di scavo condotte

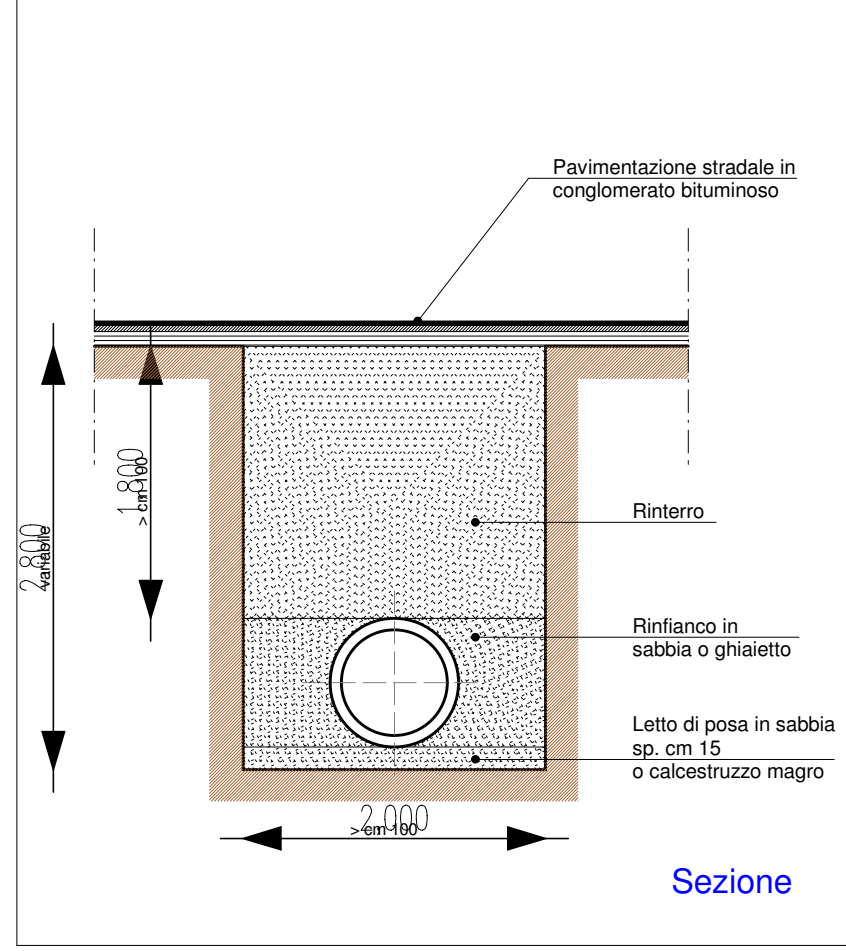


PARTICOLARE 2 - VASCA DI LAMINAZIONE




PARTICOLARE 3 - Controtubo per collegamento caditoie stradali

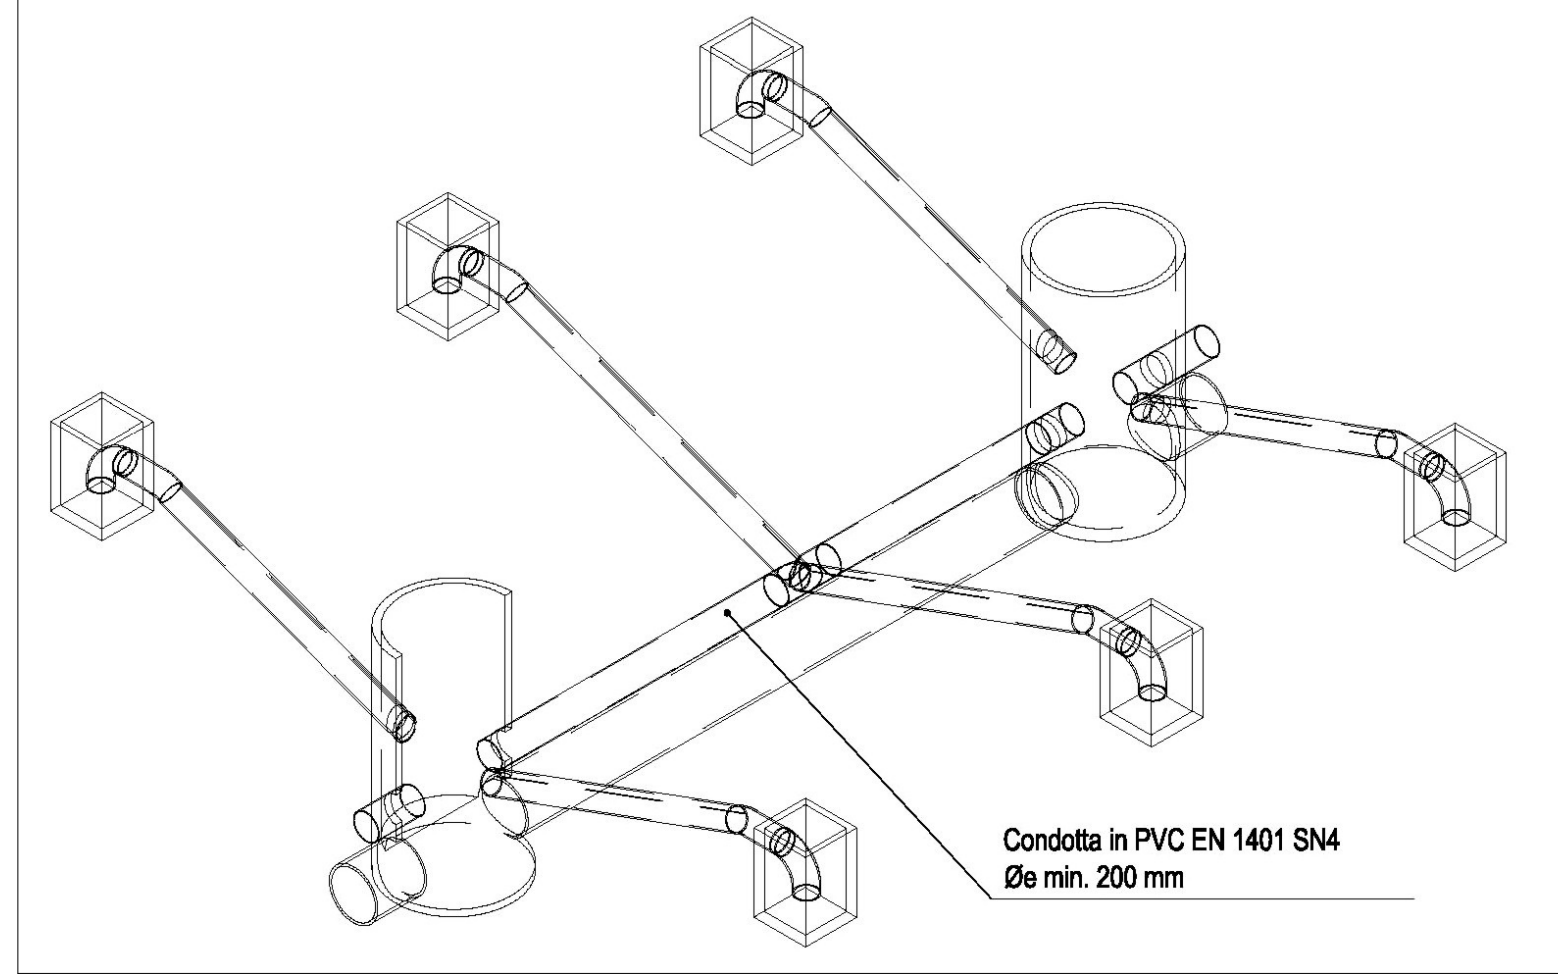


PARTICOLARE 4 - Caditoia stradale

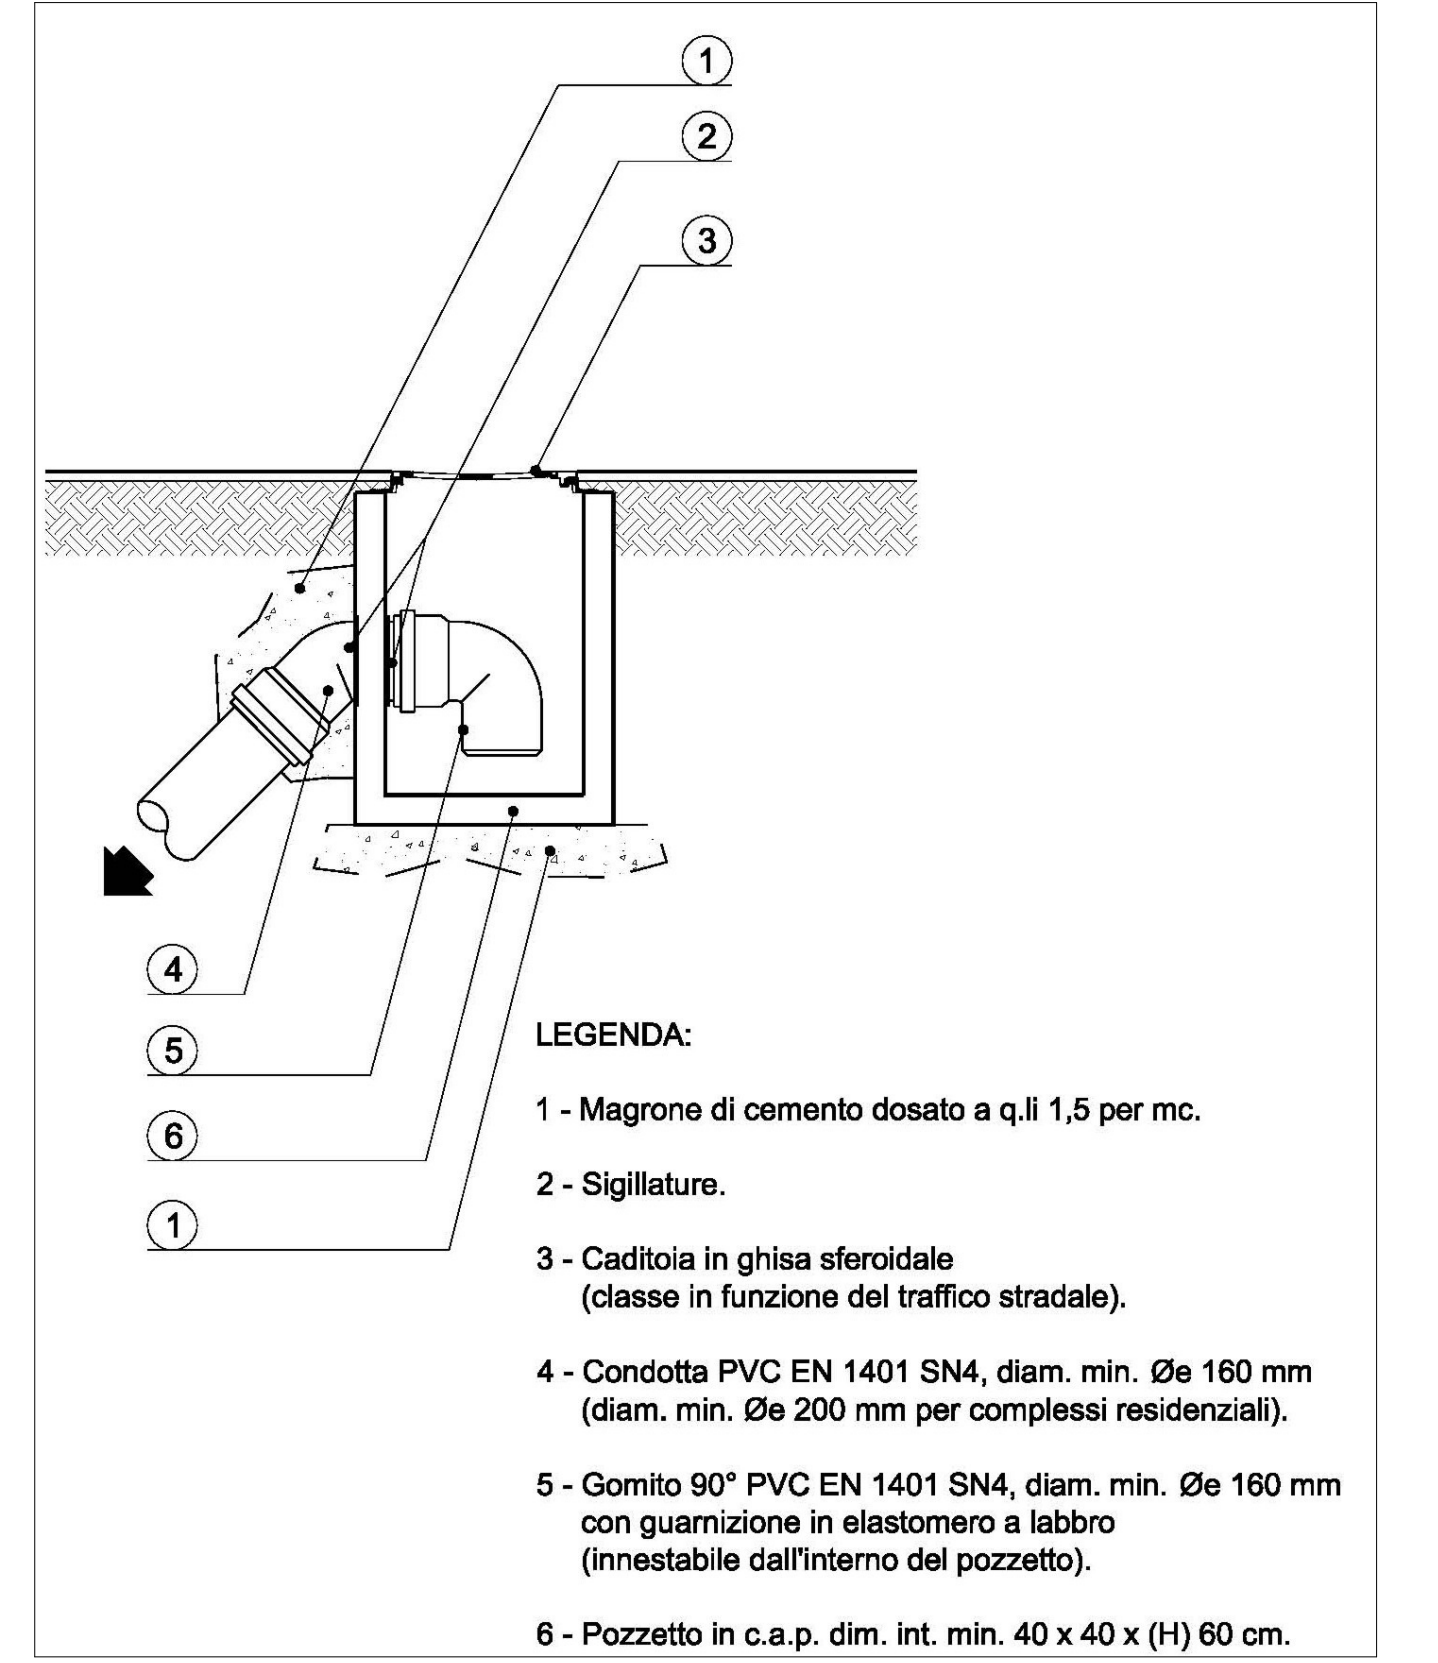


PARTICOLARE 2 - IMPIANTO DI TRATTAMENTO ACQUE DI PRIMA PIOGGIA

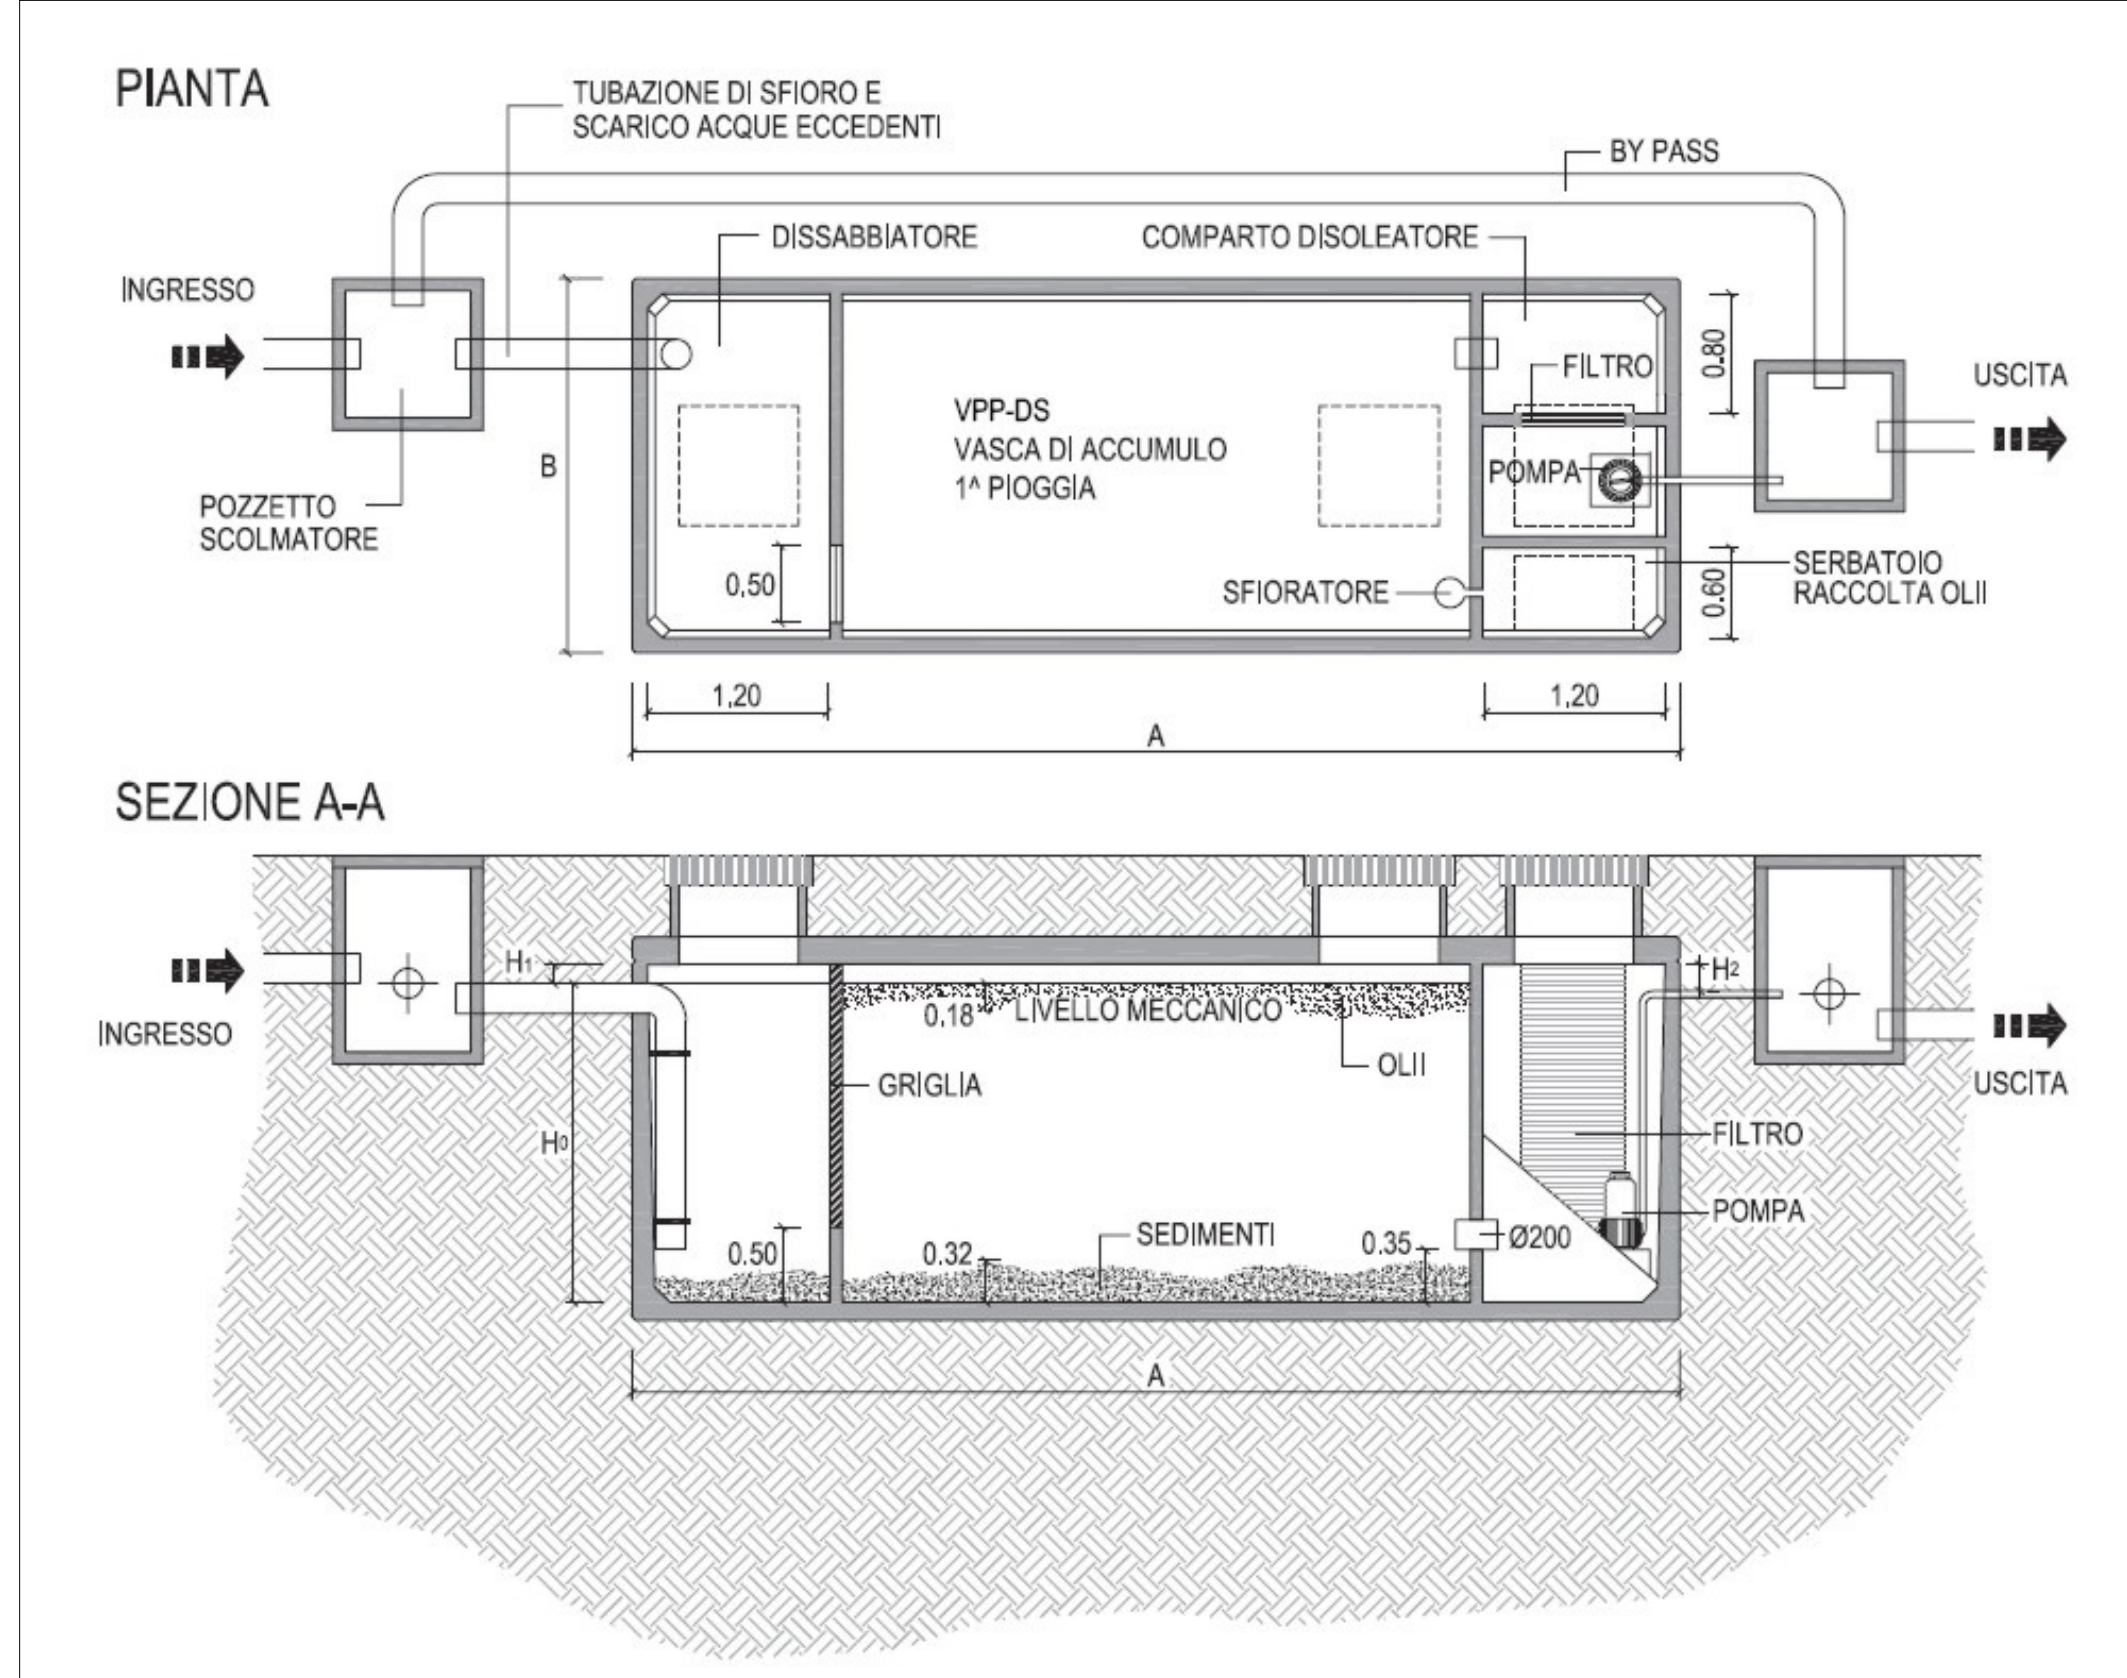

PARTICOLARE 5 - Allaccio alla rete fognaria

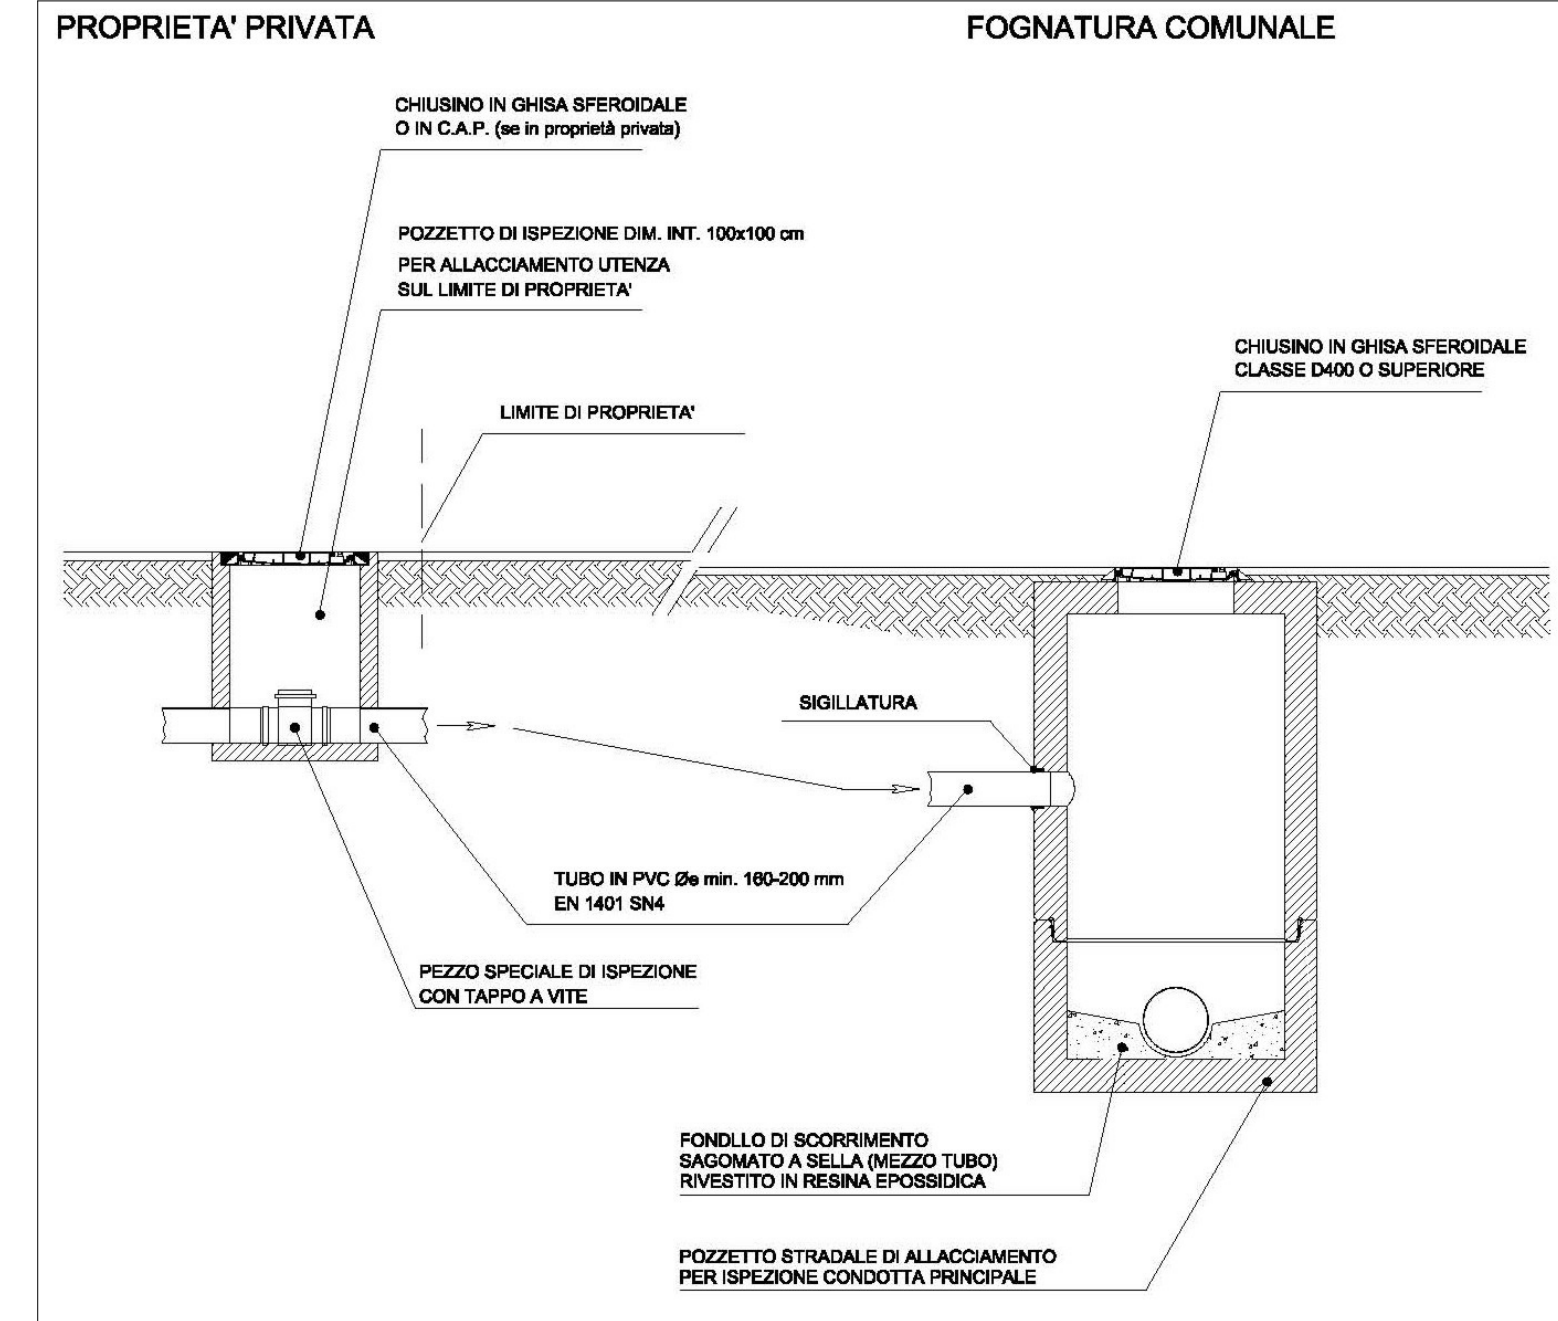

PARTICOLARE 6 - Pozzetto ispezione acque nere

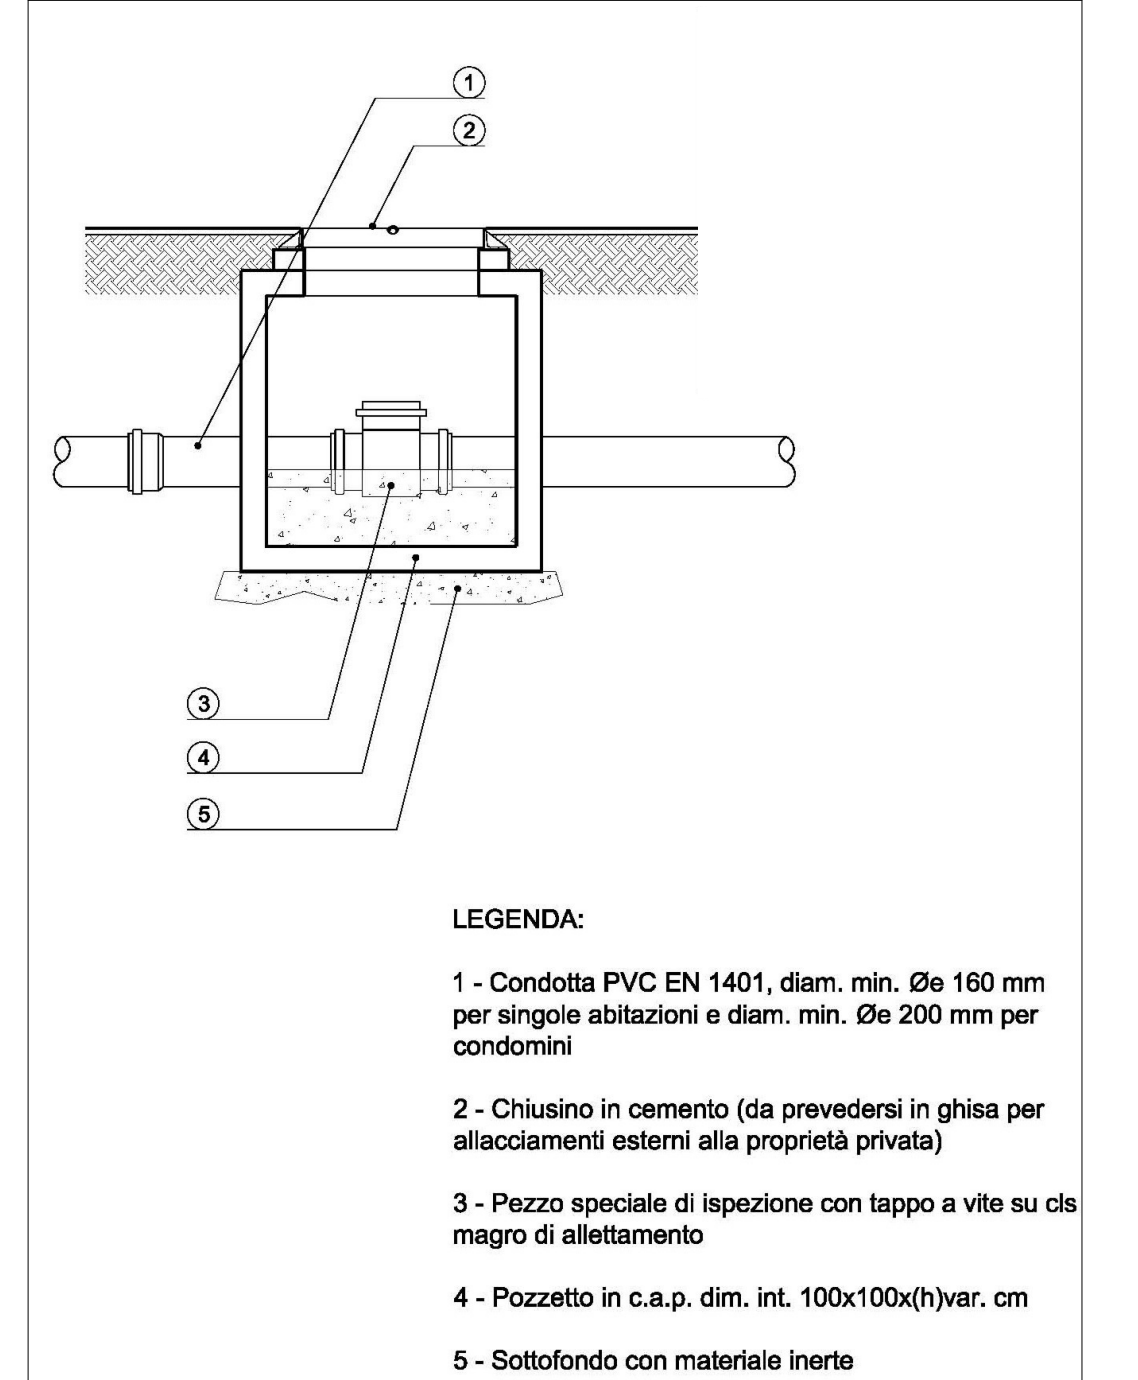

IL TECNICO	DITTA PROPRIETARIA	COMUNE DI VICENZA		TAVOLA
	UBI Leasing s.p.a. via Colognola, 74 35124 - Biadene (BS) P. Via 0717070989	RIQUALIFICAZIONE URBANISTICA AREA "EX CENTRALE ENEL" SITA IN VIALE DELLA PACE - VICENZA		21
	DITTA UTILIZZATRICE	DITTA PROPRIETARIA:	DITTA UTILIZZATRICE:	SCALA
		UBI Leasing s.p.a.	CDS Costruzioni s.p.a.	1:50 1:20
		STATO FUTURO		DATA
		Reti tecnologiche: particolari fognatura		Agosto 2015 Dicembre 2015 Giugno 2016
arch. Oscar Lovison Via Marconi, 11 36077 - Altavilla Vic. (VI) tel. 0444.370175 - fax 0444.370849	CDS Costruzioni s.p.a. via Dell'Industria, 36 35030 - Erbassano (BS) P. Via 0717070989			