

Legenda

- Limite ambito di intervento
- Limite delle unità minime di intervento (UMI)

Fabbricati

- Fabbricati esistenti altra ditta (fuori ambito)
- Fabbricato di progetto a destinazione commerciale
- Opera in perequazione Fabbricato da destinarsi ad attività collettive (archivio comunale)
- Fabbricati di progetto a destinazione residenziale
- Fabbricato esistente a destinazione direzionale

Spazi scoperti

- Aree verdi
- Strade
- Marciapiedi e/o percorsi ciclopdonali

Acquedotto


- Rete acquedotto pubblico
- Nuova condotta di progetto
- Pozzetto di ispezione in cls dim. cm 100x100 con chiusino in ghisa sferoidale
- Vano contatori per allacci utenze private

Gasdotto


- Rete gas pubblica - 0.02 bar
- Rete gas pubblica - 1.5/5 bar
- Condotta gas b.p. di progetto
- Vano contatori per allacci utenze private



PARTICOLARE ALLACCIO ACQUEDOTTO

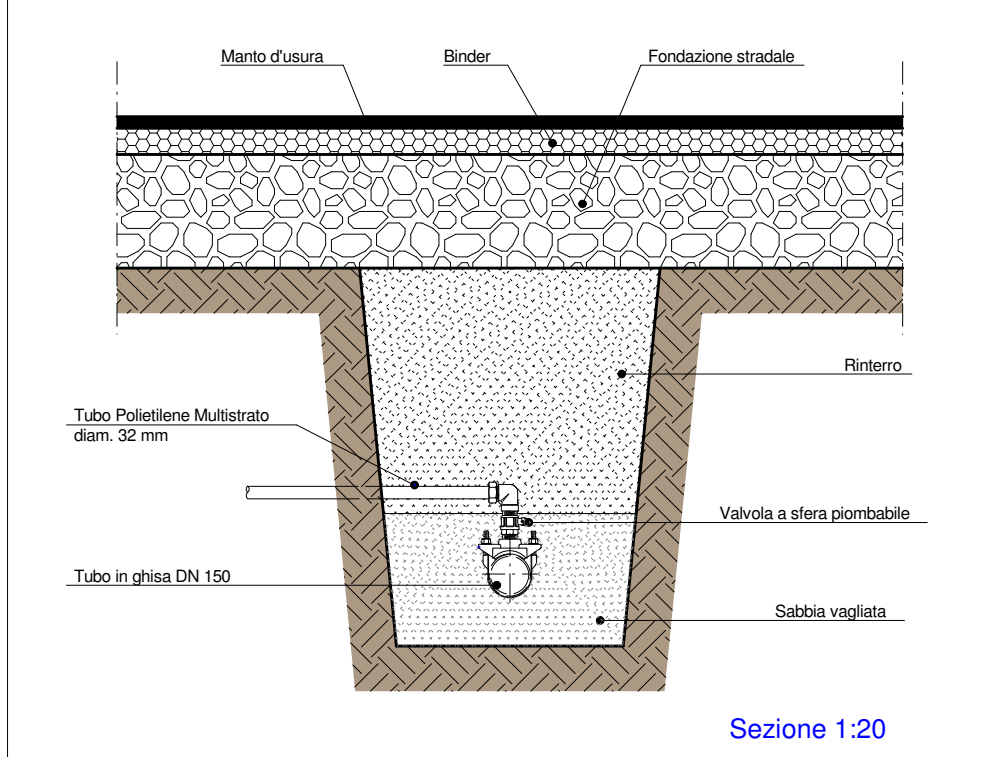

PARTICOLARE POZZETTO DI ISPEZIONE

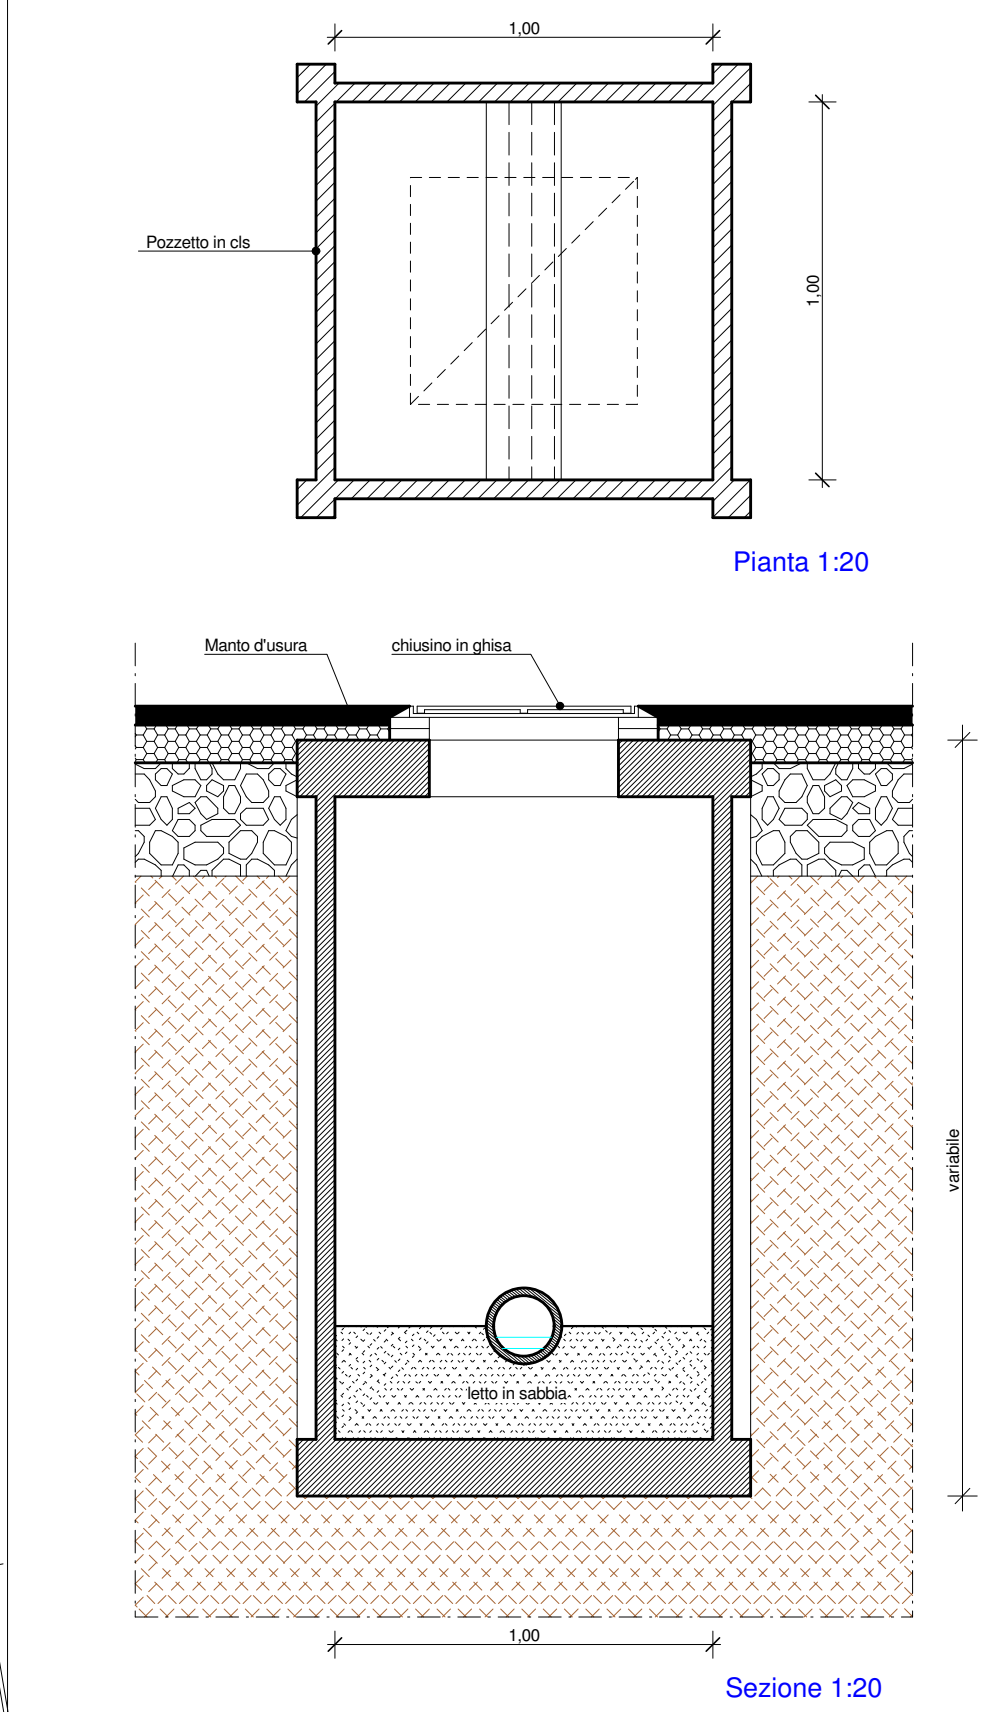

IL TECNICO	DITTA PROPRIETARIA	COMUNE DI VICENZA		TAVOLA
	UBI Leasing s.p.a. via Calliano, 74 25124 - Brescia (BS) P.Iva 01719700989	RIQUALIFICAZIONE URBANISTICA AREA "EX CENTRALE ENEL" SITA IN VIALE DELLA PACE - VICENZA		22
	DITTA UTILIZZATRICE	DITTA PROPRIETARIA: UBI Leasing s.p.a.	DITTA UTILIZZATRICE: CDS Costruzioni s.p.a.	SCALA
	CDS Costruzioni s.p.a. via Dell'Industria, 36 25030 - Erice (BS) P.Iva 01719700989	STATO FUTURO		1:500 1:20
arch. Oscar Lovison via Marconi, 91 36077 - Altavilla Vicina tel. 0444 370175 - fax 0444 370849		- Reti tecnologiche: acquedotto e gasdotto - Particolari costruttivi		DATA Agosto 2015 Dicembre 2015 Giugno 2016 Ottobre 2016

PLANIMETRIA GENERALE 1:500 - rete acquedotto e gasdotto