COMUNE DI VICENZA **PROVINCIA DI VICENZA**

OGGETTO: **CDS costruzioni s.p.s. – proposta d'accordo ex-art. 6 LR 11/04**
Area ex Enel, Viale della Pace.

"... edifici commerciali residenziali direzionali... art. 15 NTA del P.I.
... fasce di rispetto: elettrodotto, antenna telefonica, acquedotto

- parere pervenuto da Terna
- tavola dimostrativa

C.D.S. COSTRUZIONI SPA
Via dell'Industria 36
25030 Erbusco (Brescia)
Cod. Fisc. e P. IVA 01719700989

UBI LEASING S.p.A.
GRUPPO UNIONE DI BANCHE ITALIANE
Via Cefalonia, 74 - 25124 Brescia

Il Tecnico Incaricato Coordinatore : arch. Oscar Lovison

Ordine degli Architetti Pianificatori, Paesaggisti e Conservatori della Provincia di Vicenza
OSCAR JOSÉ LOVISON
n° 499

Terna Rete Italia
TERNA GROUP

Direzione Territoriale Nord Est

Area Operativa Trasmissione di Padova
Via San Crispino, 22
35129 Padova - Italia
Tel. +39 0492962111 - Fax +39 0492962010

Spett.le
CDS Costruzioni – UBI Leasing SpA
c/o Studio Lovison
Via Marconi, 91
33077 Altavilla Vicentina (VI)
PEC: lovison.oscar@geopec.it

TRISPANE/P2016
D002065 - 04/05/2016

p.c.
Spett. le
Comune di Vicenza
Corso A. Palladio, 98
Vicenza (VI)
PEC: vicenza@cert.comune.vicenza.it

Oggetto:
elettrodotto Terna Rete Italia S.r.l. a 60kV "VI Monteviale – VI Pace", cod. 24217C1, campata tra i sostegni n. 64-65 in Comune di Vicenza (VI).
Progetto definitivo.

Con riferimento alla Vs. del 08/04/2016 Vi comunichiamo che abbiamo esaminato il progetto ad essa allegato alla luce della normativa qui appresso specificata:

- D.M. 449 del 21 marzo 1988 [in S.O. alla G.U. n. 79 del 5.4.1988] e successive modifiche ed integrazioni, recante norme tecniche per la progettazione, l'esecuzione e l'esercizio delle linee elettriche aeree esterne.

Per quanto attiene al D.M. 449/88, il progetto risulta compatibile con la linea elettrica di cui all'oggetto.

Per quanto attiene invece alla legge 36/2001 e al relativo decreto attuativo, evidenziamo che nella progettazione di aree gioco per l'infanzia, di ambienti abitativi, di ambienti scolastici e di luoghi adibiti a permanenze non inferiori a quattro ore giornaliere in prossimità di linee ed installazioni elettriche già presenti sul territorio, dovranno essere rispettati l'obiettivo di qualità di 3 microtesla, previsto, per il valore di induzione magnetica, dall'art. 4 del DPCM 8 luglio 2003, e le fasce di rispetto determinate ai sensi dell'art. 6 del medesimo decreto.

Ciò premesso, preso atto di quanto dichiarato dal progettista e D.L. Lovison arch. Oscar, e sottoscritto da UBI Leasing e CDS Costruzioni S.p.A., proprietari del futuro fabbricato, con nota pervenuta in data 08/04/2016 e protocollata in data 12/04/2016, ns. protocollo TRISPA AREA NE/A20160001522, in merito alla destinazione d'uso delle opere, ipotizzato quindi che il titolo edilizio sarà rilasciato con esplicito divieto di adibire l'opera ad uso area gioco per l'infanzia, ambiente abitativo, ambiente scolastico ovvero a luogo adibito a permanenza non superiore a quattro ore giornaliere, Vi informiamo che non sono state effettuate verifiche ai sensi dell'art. 3 comma 2 e art. 4 del citato DPCM 8 luglio 2003.

Precisiamo inoltre che il progetto definitivo dovrà essere realizzato tenendo conto delle seguenti ulteriori condizioni e prescrizioni:

- I fabbricati, in ogni caso, non dovranno essere destinati a deposito di materiale infiammabile od esplosivo né dovranno arrecare disturbo, sotto qualunque veste, all'esercizio della rete e non dovranno essere costruite piazzole destinate a deposito di gas a distanza inferiore a quelle previste di legge;
- L'eventuale piantumazione di piante e/o l'installazione di torri e lampioni di illuminazione dovrà essere conforme a quanto previsto dal DM 449 sopra richiamato e dalla norma CEI 64-7, (tenuto conto, tra

Terna Rete Italia
TERNA GROUP

Direzione
Territoriale Nord Est

Area Operativa Trasmissione di Padova
Via San Crispino, 22
35129 Padova - Italia
Tel. +39 0492962111 - Fax +39 0492962010

l'altro, dello sbandamento dei conduttori, della catenaria assunta da questi alla temperatura di 40°C) ed all'art. 83 del D.Lgs. n. 81 del 9 aprile 2008 che trascriviamo in calce;

- Nel caso in cui dobbiate recintare le aree intorno ai ns. sostegni e/o limitrofe alla proiezione a terra dei conduttori, dovrete garantire l'accesso pedonale e carraio ai sostegni ed ai conduttori per l'esecuzione della manutenzione ordinaria e/o su guasto per 365 giorni anno, 24 ore su 24;

Resta inteso, in ogni modo, che decliniamo fin d'ora qualsiasi responsabilità in ordine a danni che dovessero derivare, a persone o cose, per il mancato rispetto delle prescrizioni sopra citate.

Vi segnaliamo, infine, che i nostri conduttori sono da ritenersi costantemente in tensione e che l'avvicinarsi ad essi, a distanze inferiori a quelle previste dalle vigenti disposizioni di legge (art. 83 del D.Lgs. n. 81 del 9 aprile 2008 che trascriviamo in calce), sia pure tramite l'impiego di attrezzi, materiali e mezzi mobili (con particolare riguardo all'utilizzo di gru), costituisce pericolo mortale.

Nel restare a disposizione per ogni ulteriore chiarimento in merito, porgiamo distinti saluti.

Il Responsabile Unità Impianti Dugale
Lauropoli ing. Vincenzo

All.:
Tavola di progetto e dichiarazione sottoscritte da Lovison arch. Oscar.

UIDUG/ 59 16 gb
LOVISON OSCAR 04 2016_FdR OK
Copia a UIDUG

D.Lgs n. 81 del 9 aprile 2008 - Art. 83
LAVORI IN PROSSIMITA' DI PARTI ATTIVE

1. Non possono essere eseguiti lavori in prossimità di linee elettriche o di impianti elettrici con parti attive non protette, o che per circostanze particolari si debbano ritenere non sufficientemente protette, e comunque a distanze inferiori ai limiti di cui alla tabella 1 dell'allegato IX (5 metri per linee A.T. fino a 132 kV, 7 metri per 220 kV e 380 kV), salvo che vengano adottate disposizioni organizzative e procedurali idonee a proteggere i lavoratori dai conseguenti rischi.

allegato 3

PLANIMETRIA GENERALE 1:500

Individuazione interferenze DPA - stato attuale

Legenda

- DPA cavo aereo in dismissione TERNA
- Cavi aerei in dismissione
- DPA nuova cabina AIM/Enel

marciapiede

H = 18,00

H 13,50

H 15,00

H 3,20

H = 3,20

H = 15,00

H = 10,00

H max 10,00

H max 3,00

H max 3,00

H max 3,00

H max 10,00

H max 3,50

deposito carrelli

deposito carrelli

deposito carrelli

deposito carrelli

deposito carrelli

park bike

pista ciclabile

marciapiede

pensilina

fermata bus

VIALE DELLA PACE

VIALE G. TRISSINO

H 10,00

H 10,50

H 12,50

H 9,00

H 7,75

H 9,10

H 6,50

H 6,50

H 3,00

H 3,50

H 3,50

H 6,00

H 7,00

VIA G. GASPARELLA

VIA FABBRO

marciapiede

allegato 4

PLANIMETRIA GENERALE 1:500

Individuazione interferenze DPA - stato futuro

Legenda

Elettrodotto in cavo interrato a 132 KV
AIM Monte Crocetta - Pace 2 con annesse F.O.

DPA nuova cabina AIM/Enel

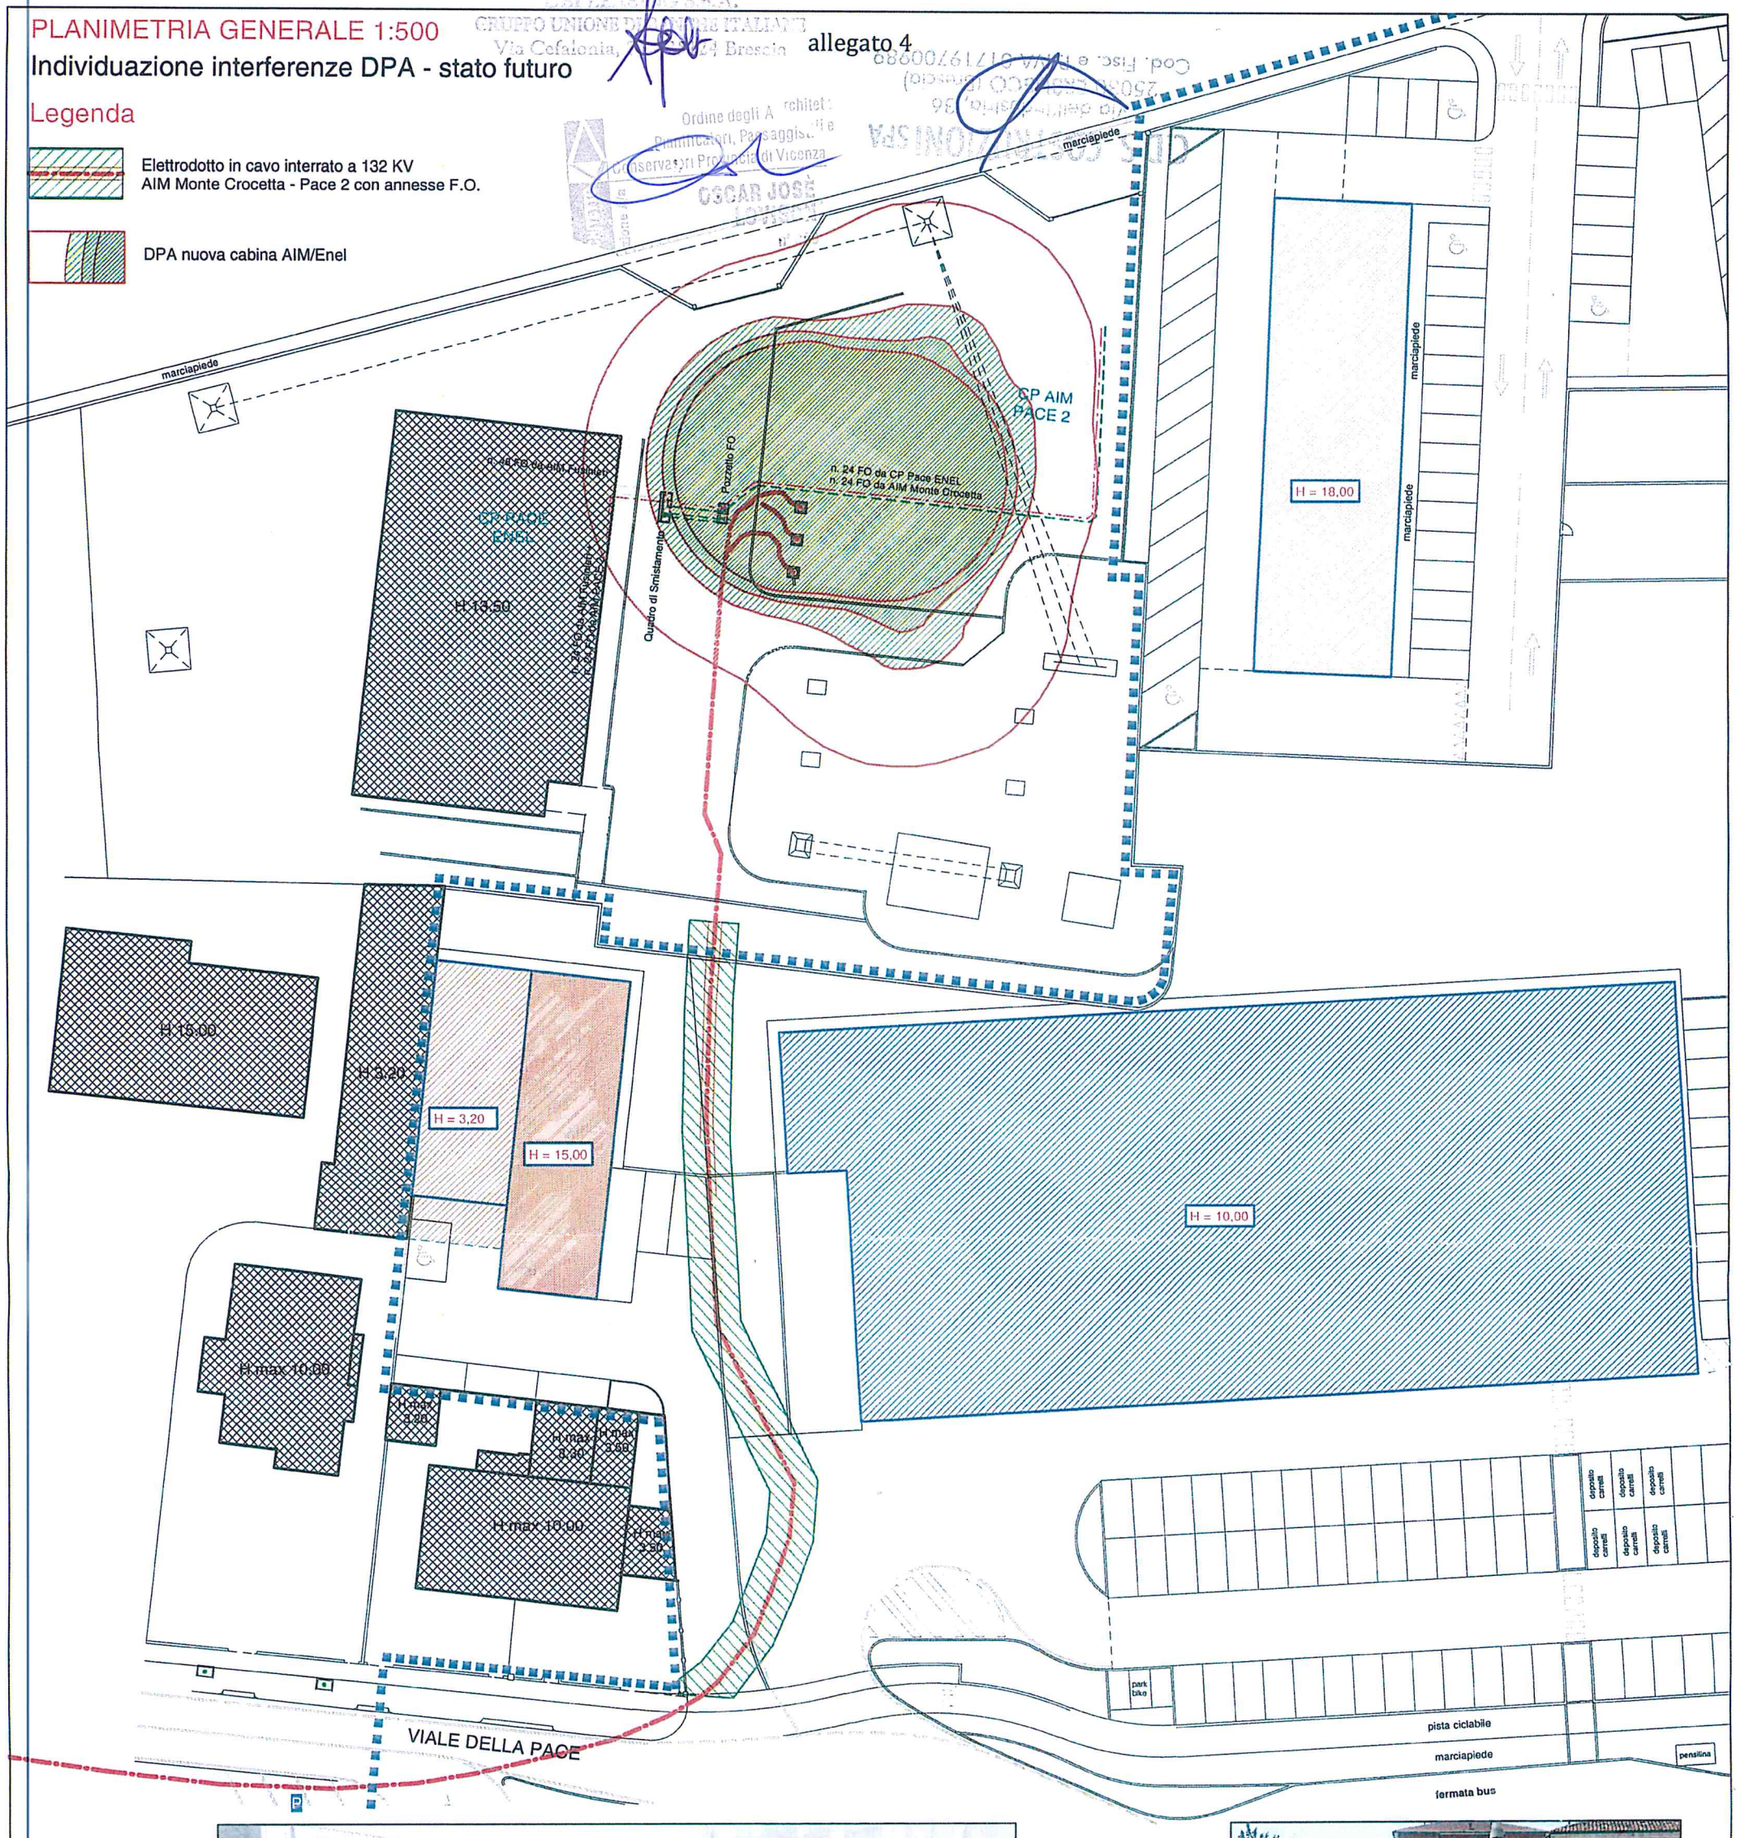

scavo per posa
elettrodotto interrato

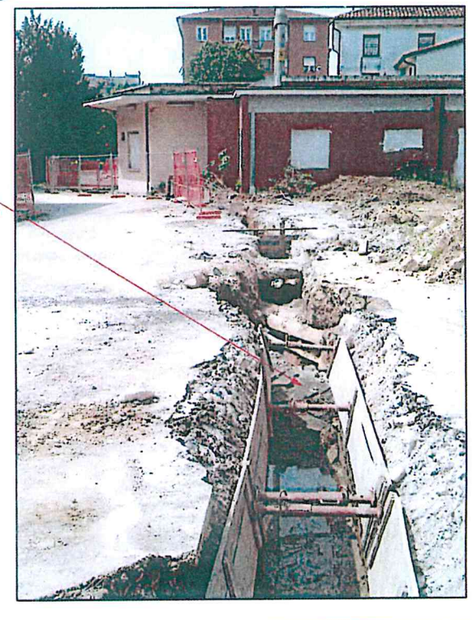

scavo per posa
elettrodotto interrato

PLANIMETRIA GENERALE 1:1000 - rete energia elettrica

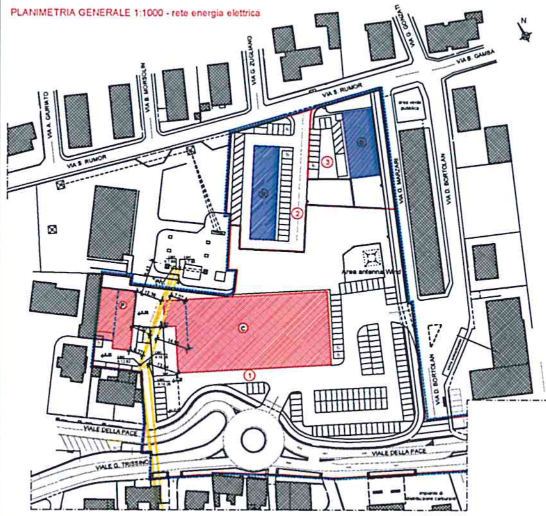

Legenda

- Limite ambito di intervento
- (n) Limite delle unità minime di intervento (UMI)

Tracciato cavo aereo in dismissione

- Linea aerea M.T. in fase di dismissione da parte di TERNA spa

Fabbricati

- Fabbricati esistenti altra ditta (fuori ambito)
- Fabbricato di progetto a destinazione commerciale
- Opera in perequazione Fabbricato da destinarsi ad attività collettive (archivio comunale)
- Fabbricati di progetto a destinazione residenziale (non oggetto della presente istanza)
- Fabbricato esistente a destinazione direzionale (non oggetto della presente istanza)

SITUAZIONE CON CAVO AEREO IN DISMISSIONE

Legenda

- Proiezione lucernario apribile
- Marciapiede pedonale
- Marciapiede pedonale rialzato cm. 10
- Quota riferimento sezioni
- Quota riferimento fabbricati

ARCHIVIO COMUNALE

N°	DESTINAZ. D'USO	SUPERFICIE (mq)	ALTEZZA (ml)	VOLUME (mc)
I	Archivio automatizzato	196,50	16,00	3.144,00
II	Ingresso	10,65	3,20	34,08
III	Disimpegno	6,60	3,20	10,20
IV	Ristoro	7,80	3,20	24,96
V	Locale carico archivio	38,70	3,20	123,84
VI	Consultazione	35,15	3,20	112,48
VII	Disimpegno	18,30	3,20	57,63
VIII	Wc	4,14	3,20	13,25
IX	Anti	4,14	3,20	13,25
X	Wc	5,30	3,20	17,00
XI	Wc	1,75	3,20	5,34
XII	Wc	1,75	3,20	5,34

COMMERCIALE

N°	DESTINAZ. D'USO	SUPERFICIE (mq)	ALTEZZA (ml)	VOLUME (mc)
1	Negozio	1.422,11	5,05 [illegible]	7.181,65
2	Bussola ingresso	48,26	3,00	144,78
3	Locale pane	86,22	3,00	258,66
4	Anti-wc	6,15	2,95	18,14
5	Wc per disabili	4,50	2,95	13,27
6	Disimpegno	19,45	2,50	48,62
7	Ufficio	30,64	2,95	90,38
8	Anti	5,13	2,95	15,13
9	Wc per uomini	1,67	2,95	4,93
10	Wc per donne	1,44	2,95	4,25
11	Disimpegno	15,13	3,04	45,99
12	Transito merci 2	44,92	3,04	136,55
13	Transito merci 1	140,09	6,40 [illegible]	897,57
14	Locale muletti	9,46	3,04	28,76
15	Magazzino	208,83	5,05 [illegible]	1.054,59
16	Cella frutta	17,90	2,50	44,75
17	Cella freschi	17,90	2,50	44,75
18	Cella carni	13,77	2,50	34,42
19	Cella surgelati	47,83	2,50	119,57
20	Disimpegno	3,86	3,04	11,73
21	Locale pompe	8,40	3,04	25,53

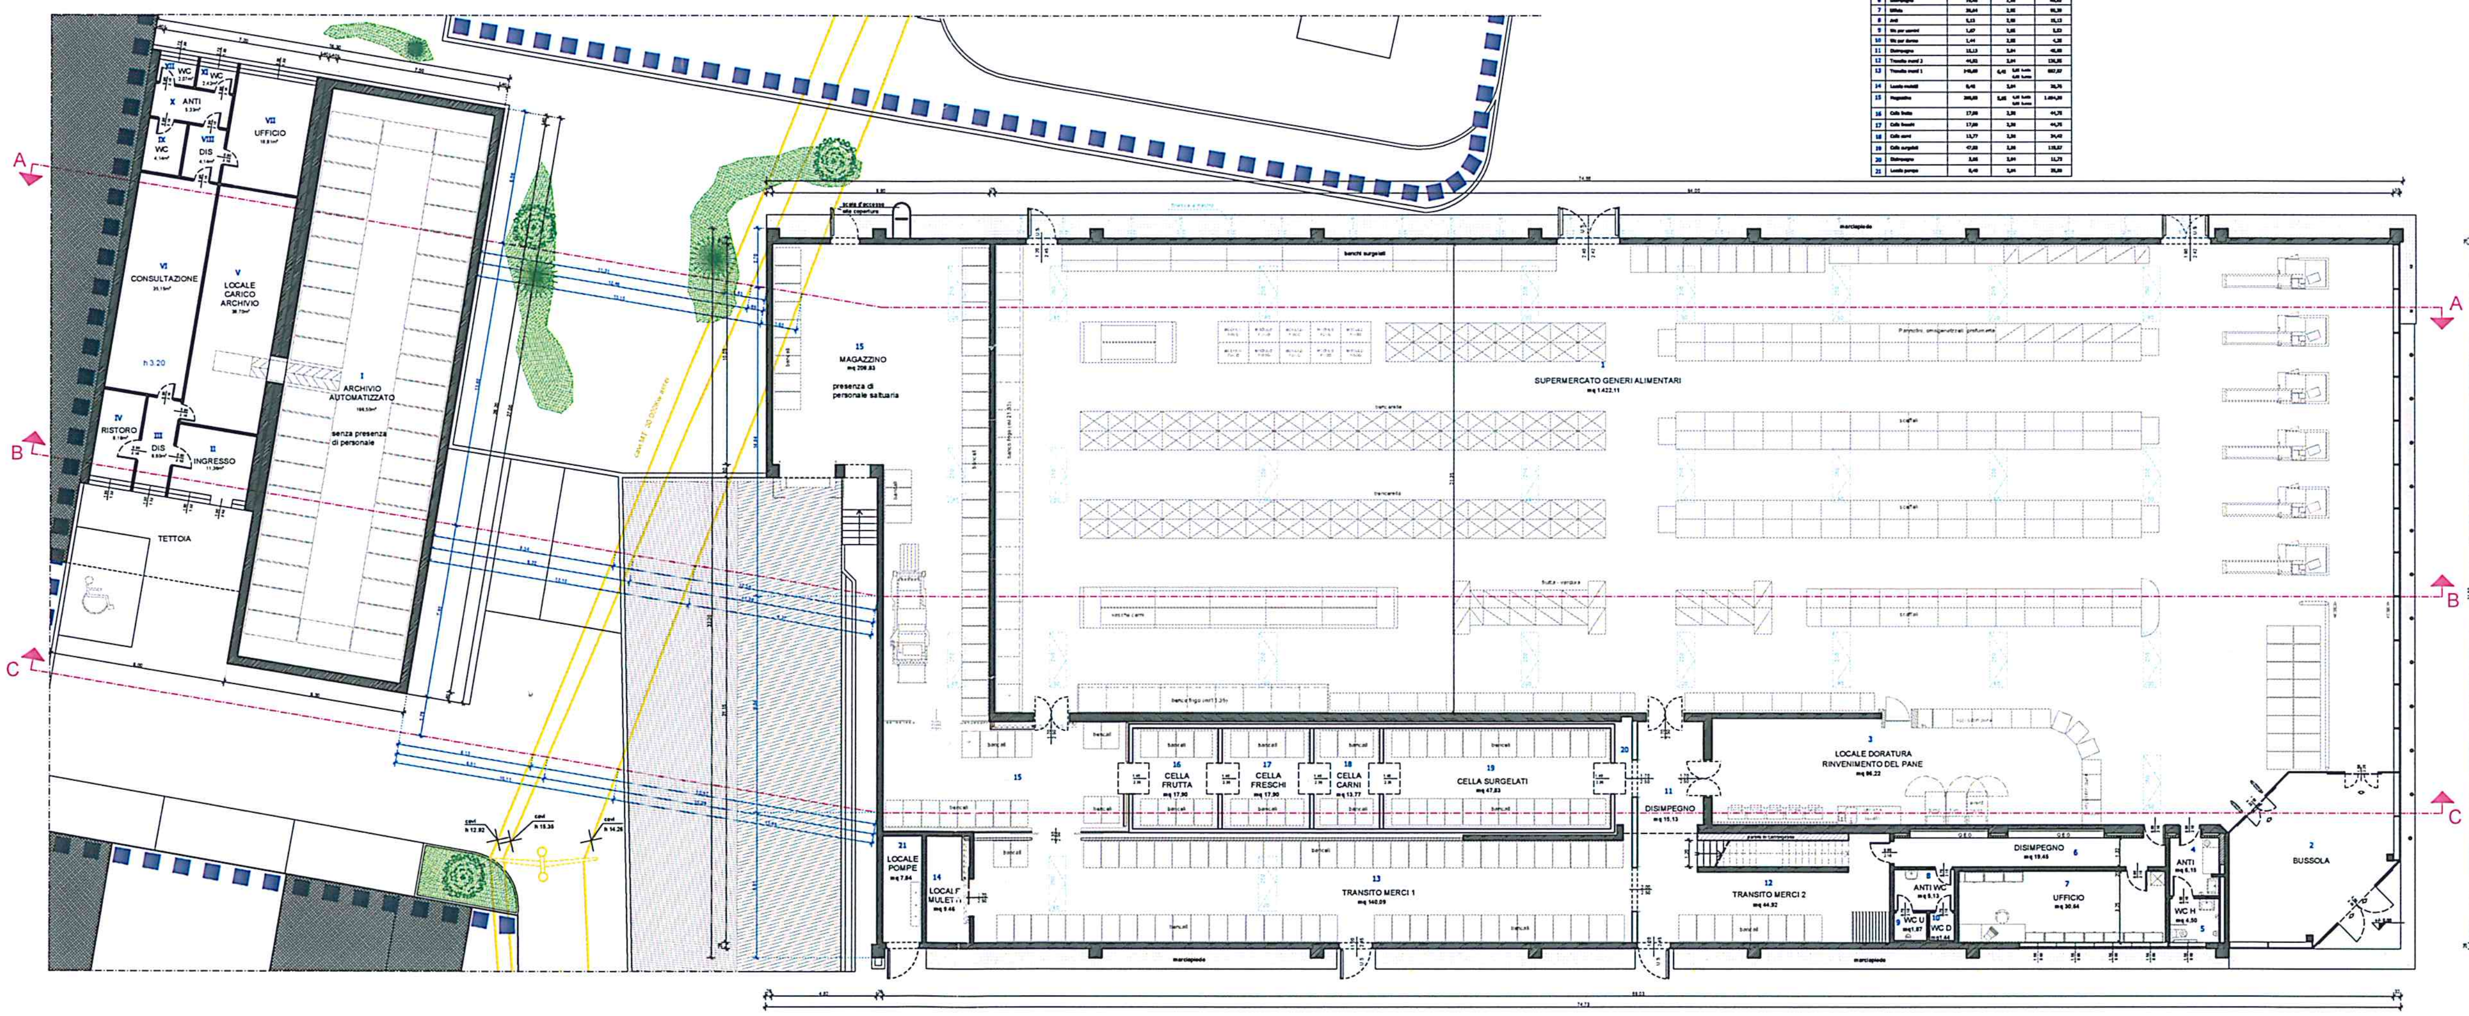

PIANTA PIANO TERRA - stato futuro

IL TECNICO	DITTA PROPRIETARIA	COMUNE DI VICENZA	TAVOLA
arch. Oscar Lovison via Marconi, 91 36077 - Altavilla Vic.na tel. 0444 370175 - fax 0444 370849	UBI Leasing s.p.a. via Cefalonia, 74 25124 - Brescia (BS) P.Iva 01719700989	RIQUALIFICAZIONE URBANISTICA AREA "EX CENTRALE ENEL" SITA IN VIALE DELLA PACE - VICENZA	4T
	DITTA UTILIZZATRICE	DITTA PROPRIETARIA: UBI Leasing s.p.a. — DITTA UTILIZZATRICE: CDS Costruzioni s.p.a.	SCALA 1:1000 1:100
	CDS Costruzioni s.p.a. via Dell'industria, 36 25030 - Erbusco (BS) P.Iva 01719700989	- Planimetria generale - Pianta piano terra STATO FUTURO	DATA Marzo 2016

UBI LEASING S.p.A.
GRUPPO UNIONE DI BANCHE ITALIANE
Via Cefalonia, 74 - 25124 Brescia

Ordine degli Architetti Pianificatori, Paesaggisti e Conservatori della Provincia di Vicenza
OSCAR JOSÈ LOVISON
n° 390

C.D.S. COSTRUZIONI SPA
Via dell'Industria, 36
25030 ERBUSCO (Brescia)
Cod. Fisc. e P. IVA 01719700989

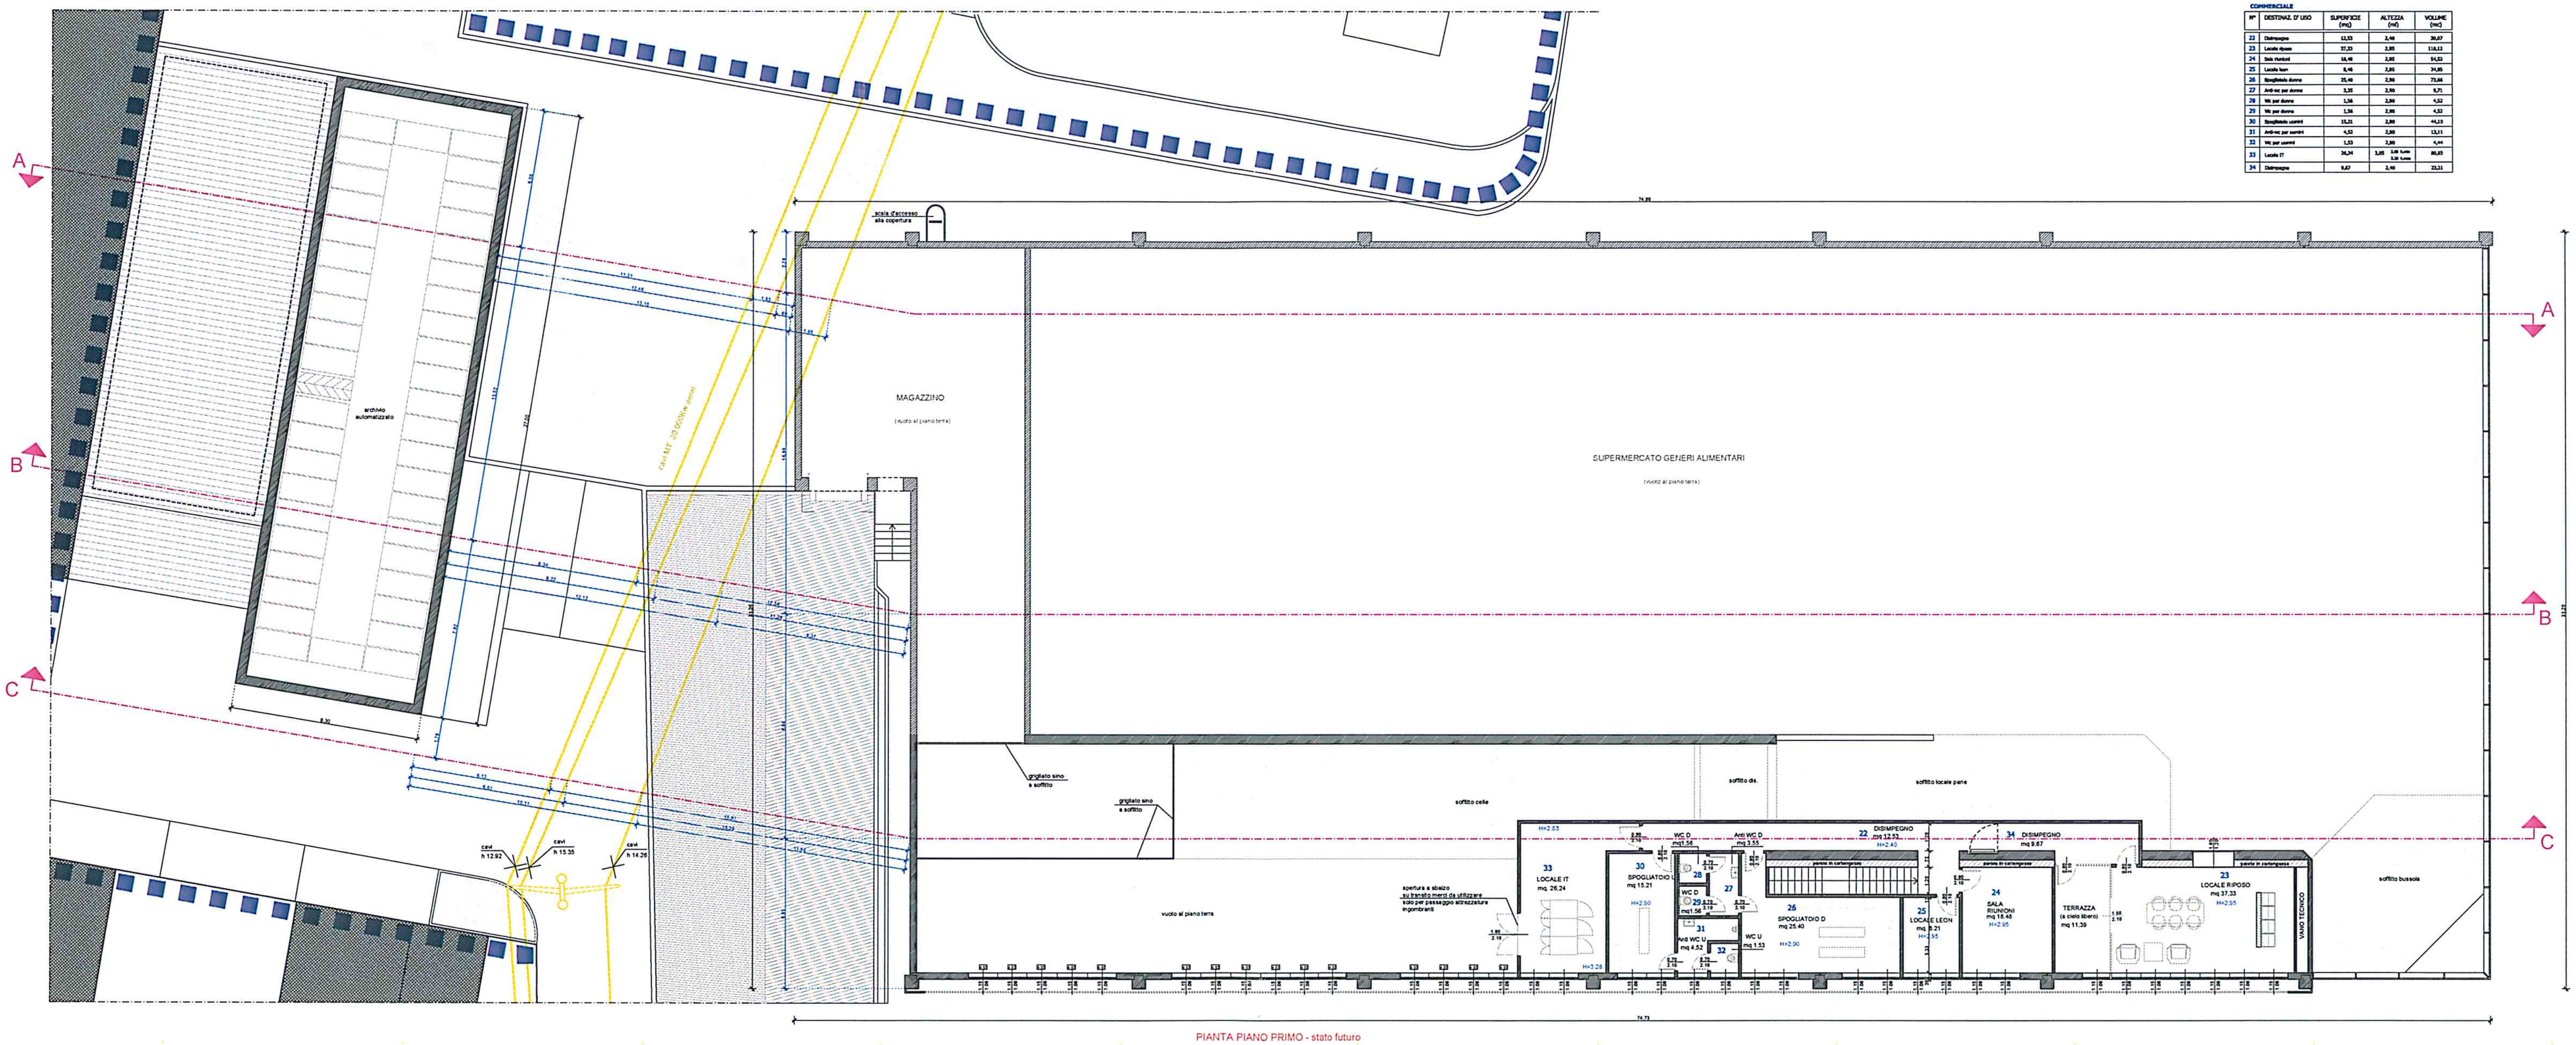

COMMERCIALE

N°	DESTINAZ. D' USO	SUPERFICIE (mq)	ALTEZZA (ml)	VOLUME (mc)
22	Disimpegno	12,53	2,40	30,07
23	Locale riposo	37,33	2,95	110,12
24	Sala riunioni	18,48	2,95	54,52
25	Locale leon	8,46	2,95	24,95
26	Spogliatoio donne	25,40	2,90	73,66
27	Anti-wc per donne	3,35	2,90	9,71
28	Wc per donne	1,56	2,90	4,52
29	Wc per donne	1,56	2,90	4,52
30	Spogliatoio uomini	15,21	2,90	44,10
31	Anti-wc per uomini	4,52	2,90	13,11
32	Wc per uomini	1,53	2,90	4,44
33	Locale IT	26,24	3,05 [illegible]	80,03
34	Disimpegno	9,67	2,40	23,21

IL TECNICO	DITTA PROPRIETARIA	COMUNE DI VICENZA		TAVOLA
Ordine degli Architetti Pianificatori, Paesaggisti e Conservatori Provincia di Vicenza OSCAR JOSÈ LOVISON n° 497	UBI Leasing s.p.a. via Cefalonia, 74 25124 - Brescia (BS) P.iva 01719700989	RIQUALIFICAZIONE URBANISTICA AREA "EX CENTRALE ENEL" SITA IN VIALE DELLA PACE - VICENZA		5T
	DITTA UTILIZZATRICE	DITTA PROPRIETARIA: UBI Leasing s.p.a.	DITTA UTILIZZATRICE: CDS Costruzioni s.p.a.	SCALA 1:100
arch. Oscar Lovison via Marconi, 91 36077 - Altavilla Vic.na tel. 0444 370175 - fax 0444 370849	CDS Costruzioni s.p.a. via Dell'Industria, 36 25030 - Erbusco (BS) P.iva 01719700989	- Pianta piano primo STATO FUTURO		DATA Marzo 2016

UBI LEASING S.p.A.
GRUPPO UNIONE DI BANCHE ITALIANE
Via Cefalonia, 74 - 25124 Brescia

Ordine degli Architetti Pianificatori, Paesaggisti e Conservatori Provincia di Vicenza
OSCAR JOSÈ LOVISON

C.D.S. COSTRUZIONI SPA
Via dell'Industria, 36
25030 ERBUSCO (Brescia)
Cod. Fisc. e P.IVA 01719700989

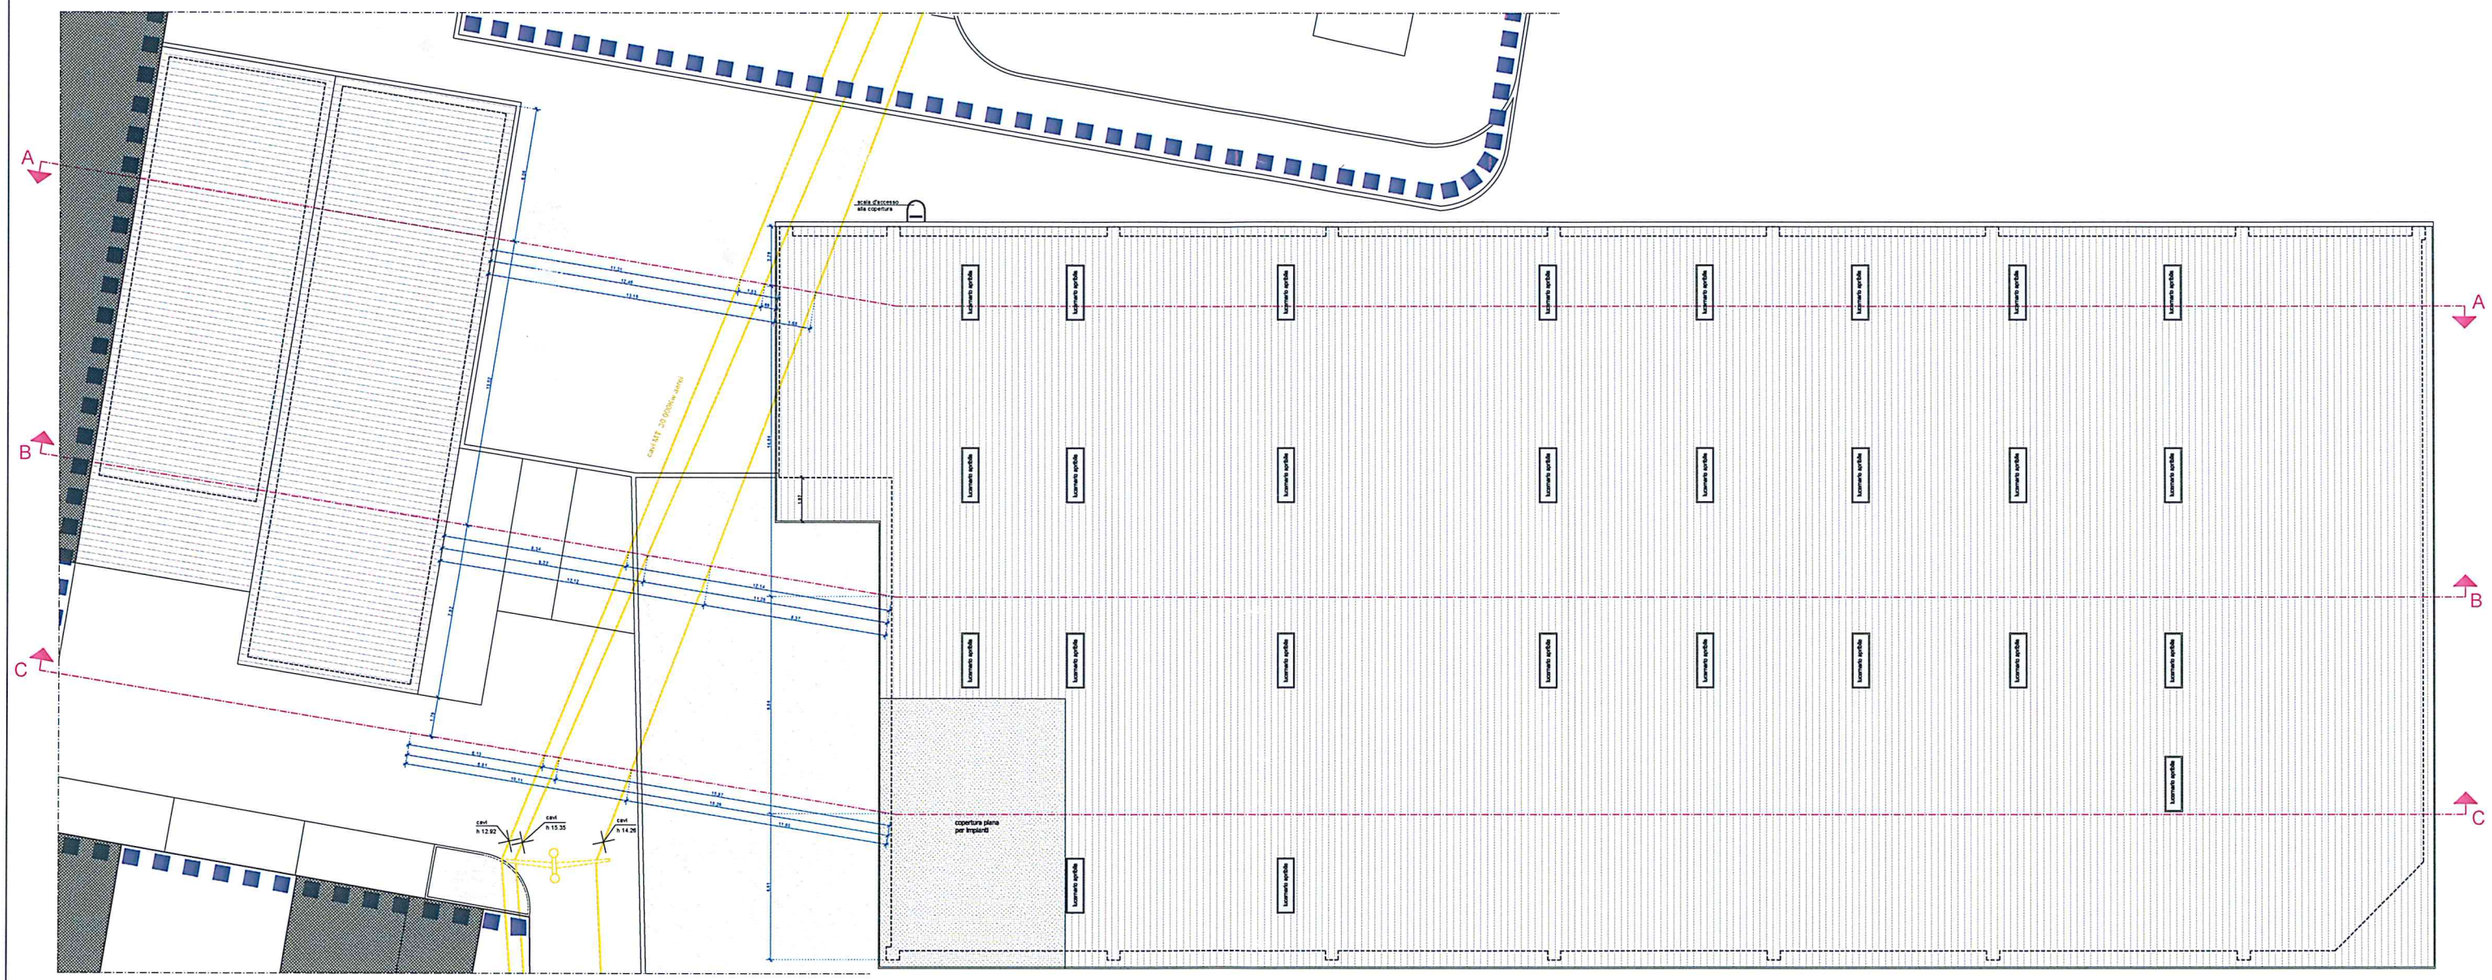

PIANTA COPERTURA - stato futuro

IL TECNICO	DITTA PROPRIETARIA	COMUNE DI VICENZA	TAVOLA
Ordine degli Architetti Pianificatori, Paesaggisti e Conservatori Provincia di Vicenza Arch. LOVISON n° 411 arch. Oscar Lovison via Marconi, 91 36077 - Altavilla Vic.na tel. 0444 370175 - fax 0444 370649	UBI Leasing s.p.a. via Cefalonia, 74 25124 - Brescia (BS) P.Iva 01719700989	RIQUALIFICAZIONE URBANISTICA AREA "EX CENTRALE ENEL" SITA IN VIALE DELLA PACE - VICENZA	6T
			SCALA 1:100
	DITTA UTILIZZATRICE	DITTA PROPRIETARIA: UBI Leasing s.p.a. / DITTA UTILIZZATRICE: CDS Costruzioni s.p.a.	
	CDS Costruzioni s.p.a. via Dell'Industria, 36 25030 - Erbusco (BS) P.Iva 01719700989	- Pianta copertura STATO FUTURO	DATA Marzo 2016

UBI LEASING S.p.A.
GRUPPO UNIONE DI BANCHE ITALIANE
Via Cefalonia, 74 - 25124 Brescia

Ordine degli Architetti Pianificatori, Paesaggisti e Conservatori Provincia di Vicenza
OSCAR 3084 LOVISON

CDS COSTRUZIONI SPA
Via dell'Industria, 36
25030 ERBUSCO (Brescia)
Codi. Fisc. e P. IVA 01719700989

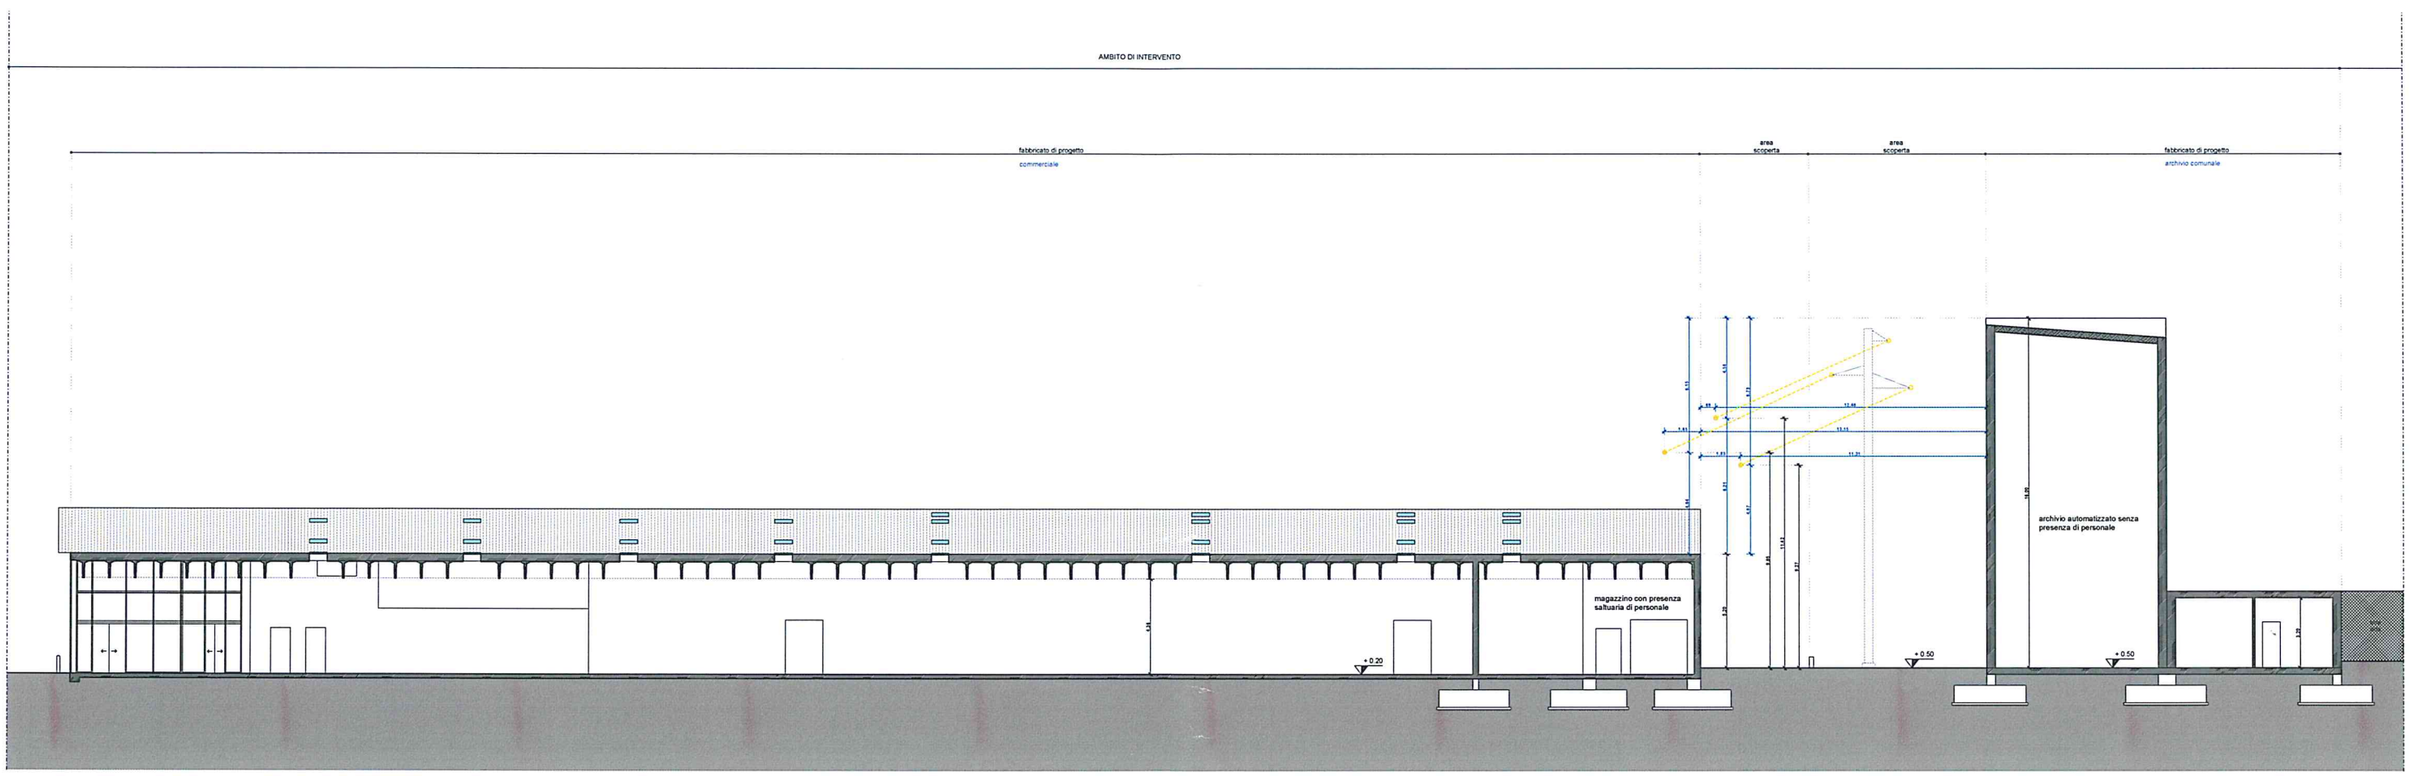

SEZIONE A-A 1:100 - stato futuro

IL TECNICO	DITTA PROPRIETARIA	COMUNE DI VICENZA	TAVOLA
Ordine degli Architetti Pianificatori, Paesaggisti e Conservatori della Provincia di Vicenza arch. Oscar Lovison n° 491 arch. Oscar Lovison via Marconi, 91 36077 - Altavilla Vic.na tel. 0444 370175 - fax 0444 370649	UBI Leasing s.p.a. via Cefalonia, 74 25124 - Brescia (BS) P.Iva 01719700989 DITTA UTILIZZATRICE CDS Costruzioni s.p.a. via Dell'Industria, 36 25030 - Erbusco (BS) P.Iva 01719700989	RIQUALIFICAZIONE URBANISTICA AREA "EX CENTRALE ENEL" SITA IN VIALE DELLA PACE - VICENZA DITTA PROPRIETARIA: UBI Leasing s.p.a. DITTA UTILIZZATRICE: CDS Costruzioni s.p.a. - Sezione A-A STATO FUTURO	7T SCALA 1:100 DATA Marzo 2016

UBI LEASING S.p.A.
GRUPPO UNIONE DI BANCHE ITALIANE
Via Cefalonia 74 - 25124 Brescia

C.D.S. COSTRUZIONI SPA
Via dell'Industria 36
25030 ERBUSCO (Brescia)
Cod. fisc. e P.IVA 01719700989

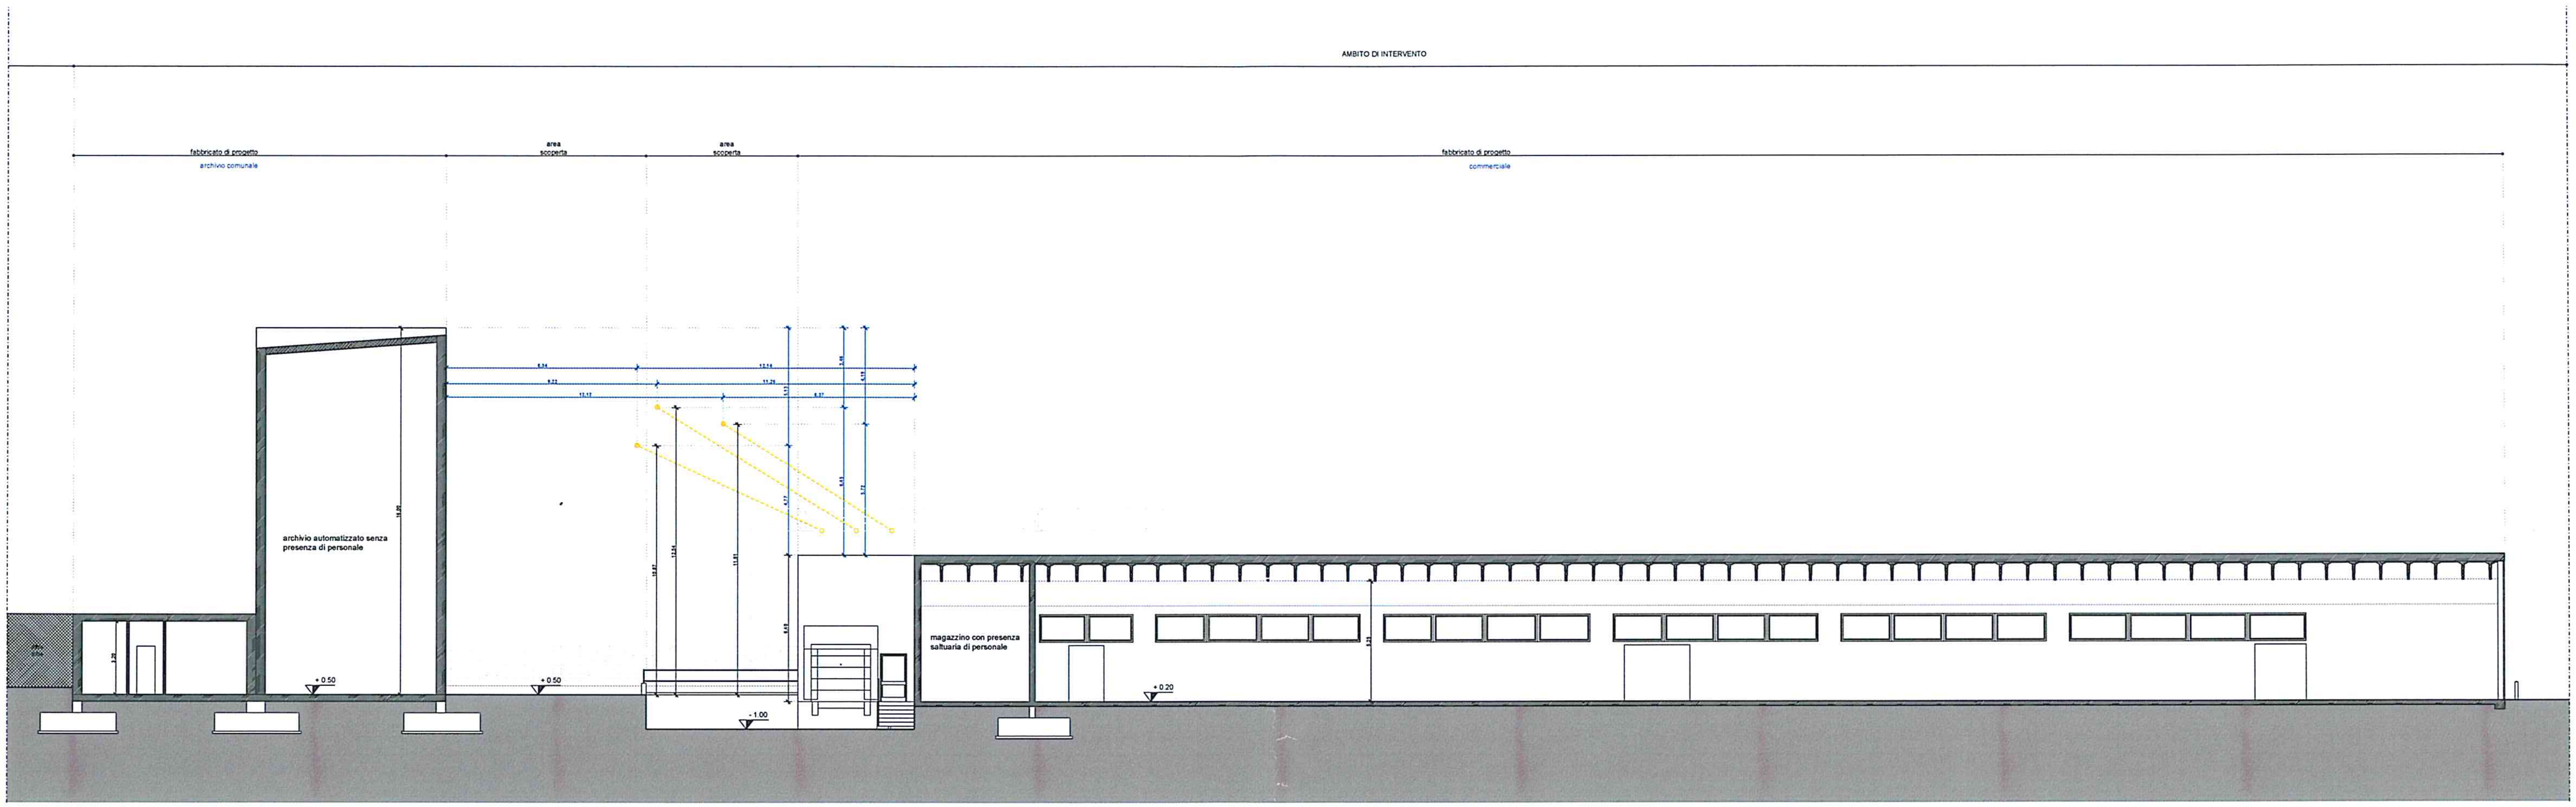

SEZIONE B-B 1:100 - stato futuro

IL TECNICO	DITTA PROPRIETARIA	COMUNE DI VICENZA		TAVOLA
Ordine degli Architetti Pianificatori, Paesaggisti e Conservatori Provincia di Vicenza — OSCAR JOSÈ LOVISON n° 435	UBI Leasing s.p.a. via Cefalonia, 74 25124 - Brescia (BS) P.Iva 01719700989	RIQUALIFICAZIONE URBANISTICA AREA "EX CENTRALE ENEL" SITA IN VIALE DELLA PACE - VICENZA		8T
	DITTA UTILIZZATRICE	DITTA PROPRIETARIA: UBI Leasing s.p.a.	DITTA UTILIZZATRICE: CDS Costruzioni s.p.a.	SCALA 1:100
arch. Oscar Lovison via Marconi, 91 36077 - Altavilla Vic.na tel. 0444 370175 - fax 0444 370849	CDS Costruzioni s.p.a. via Dell'Industria, 36 25030 - Erbusco (BS) P.Iva 01719700989	- Sezione B-B	STATO FUTURO	DATA Marzo 2016

UBI LEASING S.p.A.
GRUPPO UNIONE DI BANCHE ITALIANE
Via Cefalonia, 74 - 25124 Brescia

C.D.S. COSTRUZIONI S.p.A.
Via dell'Industria, 36
25030 ERBUSCO (Brescia)
Cod. Fisc. e P. IVA 01719700989

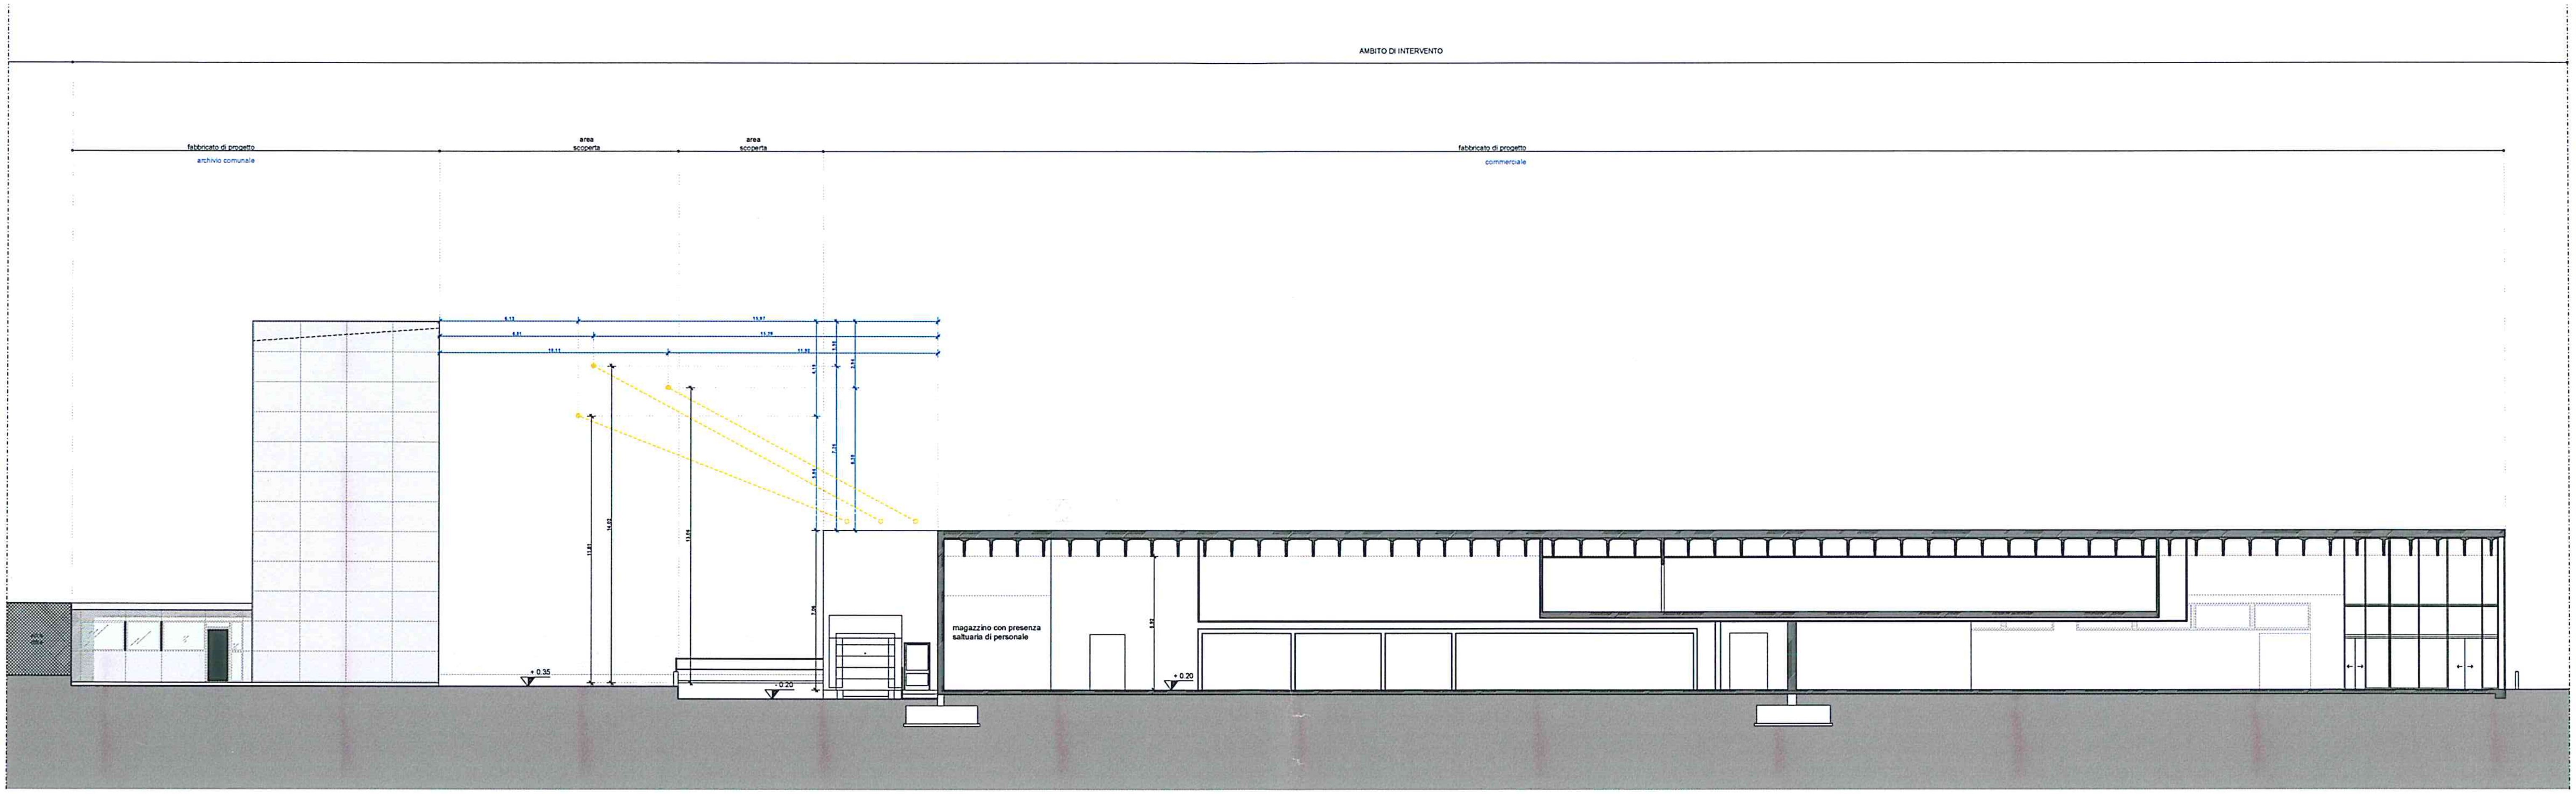

SEZIONE C-C 1:100 - stato futuro

IL TECNICO	DITTA PROPRIETARIA	COMUNE DI VICENZA		TAVOLA
Ordine degli Architetti Pianificatori, Paesaggisti e Conservatori Provincia di Vicenza – OSCAR JOSÈ LOVISON n° 491	UBI Leasing s.p.a. via Cefalonia, 74 25124 - Brescia (BS) P.Iva 01719700989	RIQUALIFICAZIONE URBANISTICA AREA "EX CENTRALE ENEL" SITA IN VIALE DELLA PACE - VICENZA		9T
	DITTA UTILIZZATRICE	DITTA PROPRIETARIA: UBI Leasing s.p.a.	DITTA UTILIZZATRICE: CDS Costruzioni s.p.a.	SCALA 1:100
arch. Oscar Lovison via Marconi, 91 36077 - Altavilla Vic.na tel. 0444 370175 - fax 0444 370849	CDS Costruzioni s.p.a. via Dell'Industria, 36 25030 - Erbusco (BS) P.Iva 01719700989	- Sezione C-C STATO FUTURO		DATA Marzo 2016

Ordine degli Architetti Pianificatori, Paesaggisti e Conservatori Provincia di ... OSCAR JOSÈ LOVISON

UBI LEASING S.p.A.
GRUPPO UNIONE DI BANCHE ITALIANE
Via Cefalonia, 74 - 25124 Brescia

C.D.S. COSTRUZIONI SPA
Via dell'Industria, 36
25030 ERBUSCO (Brescia)
Cod. Fisc. e P. IVA 01719700989

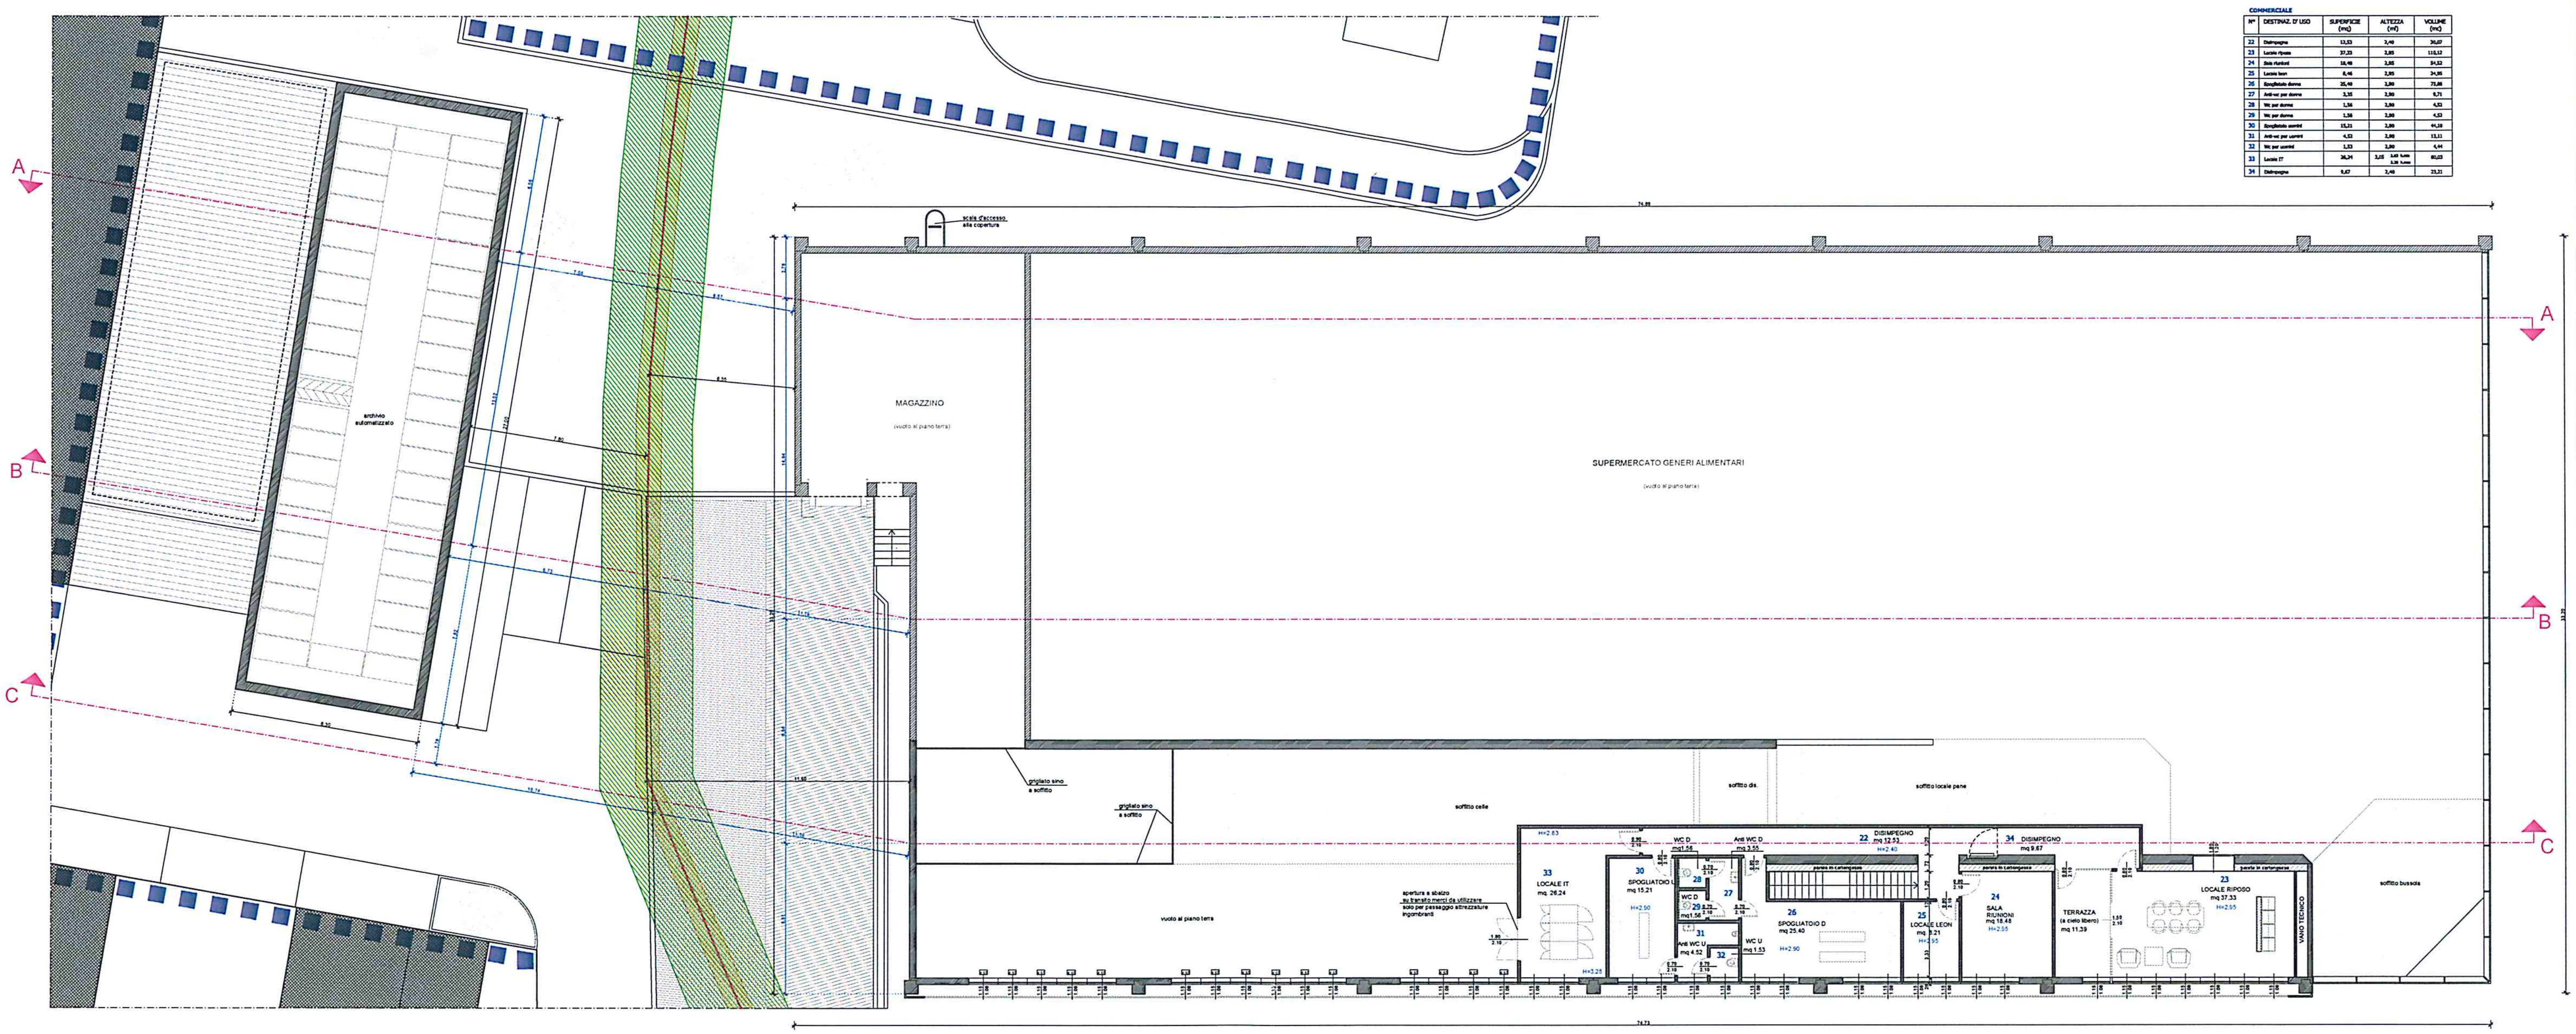

COMMERCIALE

N°	DESTINAZ. D' USO	SUPERFICIE (mq)	ALTEZZA (ml)	VOLUME (mc)
22	Disimpegno	12,53	2,40	30,07
23	Locale riposo	37,33	2,95	110,12
24	Sala riunioni	18,48	2,95	54,52
25	Locale leon	8,46	2,95	24,95
26	Spogliatoio donne	25,40	2,90	73,66
27	Anti-wc per donne	3,35	2,90	9,71
28	Wc per donne	1,56	2,90	4,52
29	Wc per donne	1,56	2,90	4,52
30	Spogliatoio uomini	15,21	2,90	44,10
31	Anti-wc per uomini	4,52	2,90	13,11
32	Wc per uomini	1,53	2,90	4,44
33	Locale IT	26,24	3,05 (2,83 h.min / 3,28 h.max)	80,03
34	Disimpegno	9,67	2,40	23,21

PIANTA PIANO PRIMO - stato futuro

IL TECNICO	DITTA PROPRIETARIA	COMUNE DI VICENZA	TAVOLA
arch. Oscar Lovison via Marconi, 91 36077 - Altavilla Vic.na tel. 0444 370175 - fax 0444 370849	UBI Leasing s.p.a. via Cefalonia, 74 25124 - Brescia (BS) P.Iva 01719700989	RIQUALIFICAZIONE URBANISTICA AREA "EX CENTRALE ENEL" SITA IN VIALE DELLA PACE - VICENZA	11T
	DITTA UTILIZZATRICE	DITTA PROPRIETARIA: UBI Leasing s.p.a. DITTA UTILIZZATRICE: CDS Costruzioni s.p.a.	SCALA 1:100
	CDS Costruzioni s.p.a. via Dell'Industria, 36 25030 - Erbusco (BS) P.Iva 01719700989	- Pianta piano primo STATO ACCORDATO	DATA Marzo 2016

Ordine degli Architetti Pianificatori, Paesaggisti e Conservatori Provincia di Vicenza
OSCAR JOSÈ LOVISON
n° 481
UBI LEASING S.p.A.
GRUPPO UNIONE DI BANCHE ITALIANE
Via Cefalonia, 74 - 25124 Brescia
C.D.S. COSTRUZIONI SPA
Via dell'Industria, 36
25030 ERBUSCO (Brescia)
Cod. Fisc. e P.IVA 01719700989

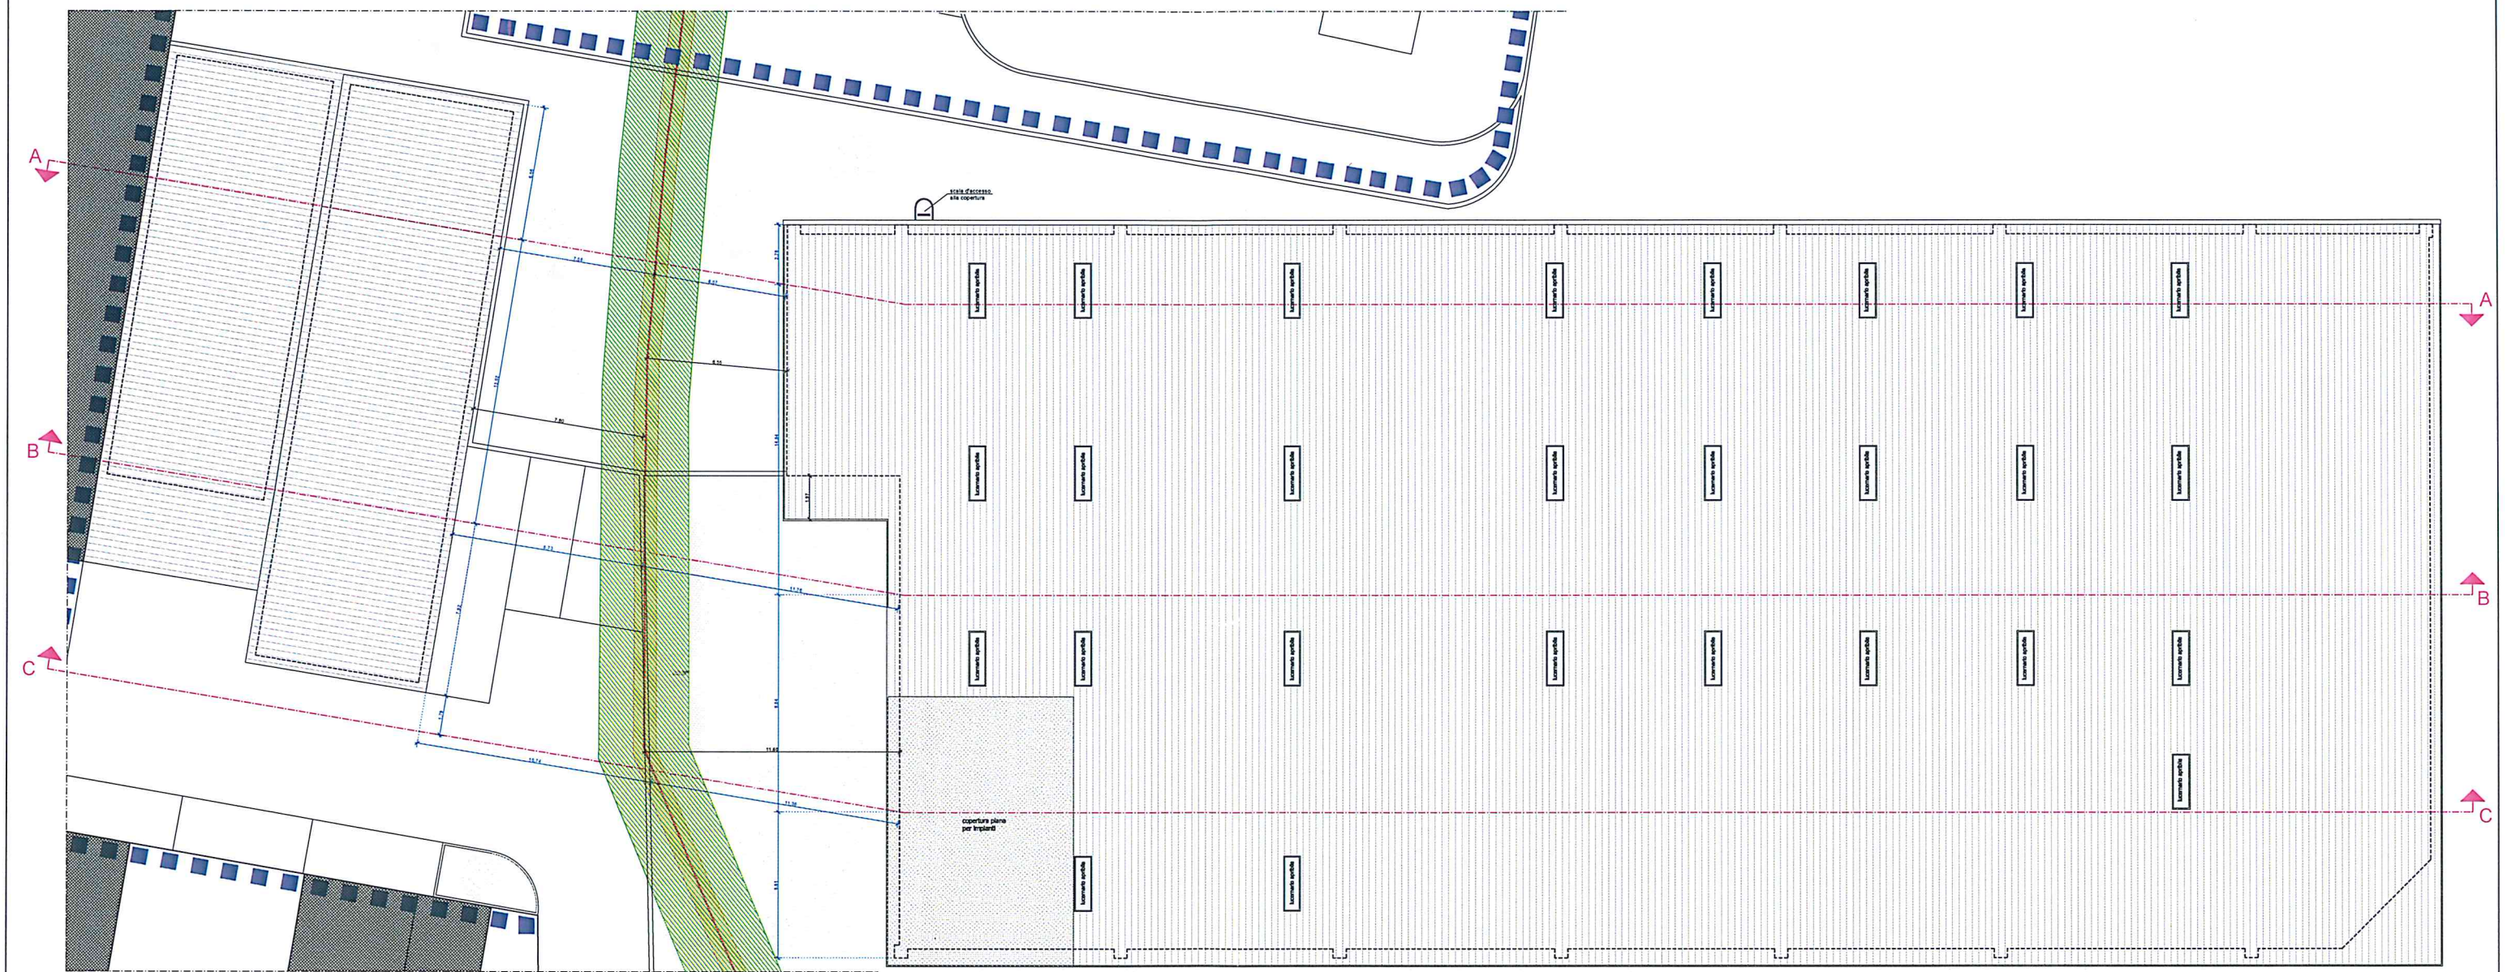

PIANTA COPERTURA - stato futuro

IL TECNICO	DITTA PROPRIETARIA	COMUNE DI VICENZA	TAVOLA
Ordine degli Architetti Pianificatori, Paesaggisti e Conservatori della Provincia di Vicenza arch. Oscar Lovison	UBI Leasing s.p.a. via Cefalonia, 74 25124 - Brescia (BS) P.Iva 01719700989	RIQUALIFICAZIONE URBANISTICA AREA "EX CENTRALE ENEL" SITA IN VIALE DELLA PACE - VICENZA	12T
arch. Oscar Lovison via Marconi, 91 36077 - Altavilla Vic.na tel. 0444 370175 - fax 0444 370849	DITTA UTILIZZATRICE CDS Costruzioni s.p.a. via Dell'Industria, 36 25030 - Erbusco (BS) P.Iva 01719700989	DITTA PROPRIETARIA: UBI Leasing s.p.a. / DITTA UTILIZZATRICE: CDS Costruzioni s.p.a. - Pianta copertura STATO ACCORDATO	SCALA 1:100 DATA Marzo 2016

UBI LEASING S.p.A.
GRUPPO UNICREDITO ITALIANO
Via Cefalonia 74 - 25124 Brescia

C.D.S. COSTRUZIONI SPA
via dell'Industria 36
25030 ERBUSCO (Brescia)
Cod. fisc. e P. IVA 01719700989

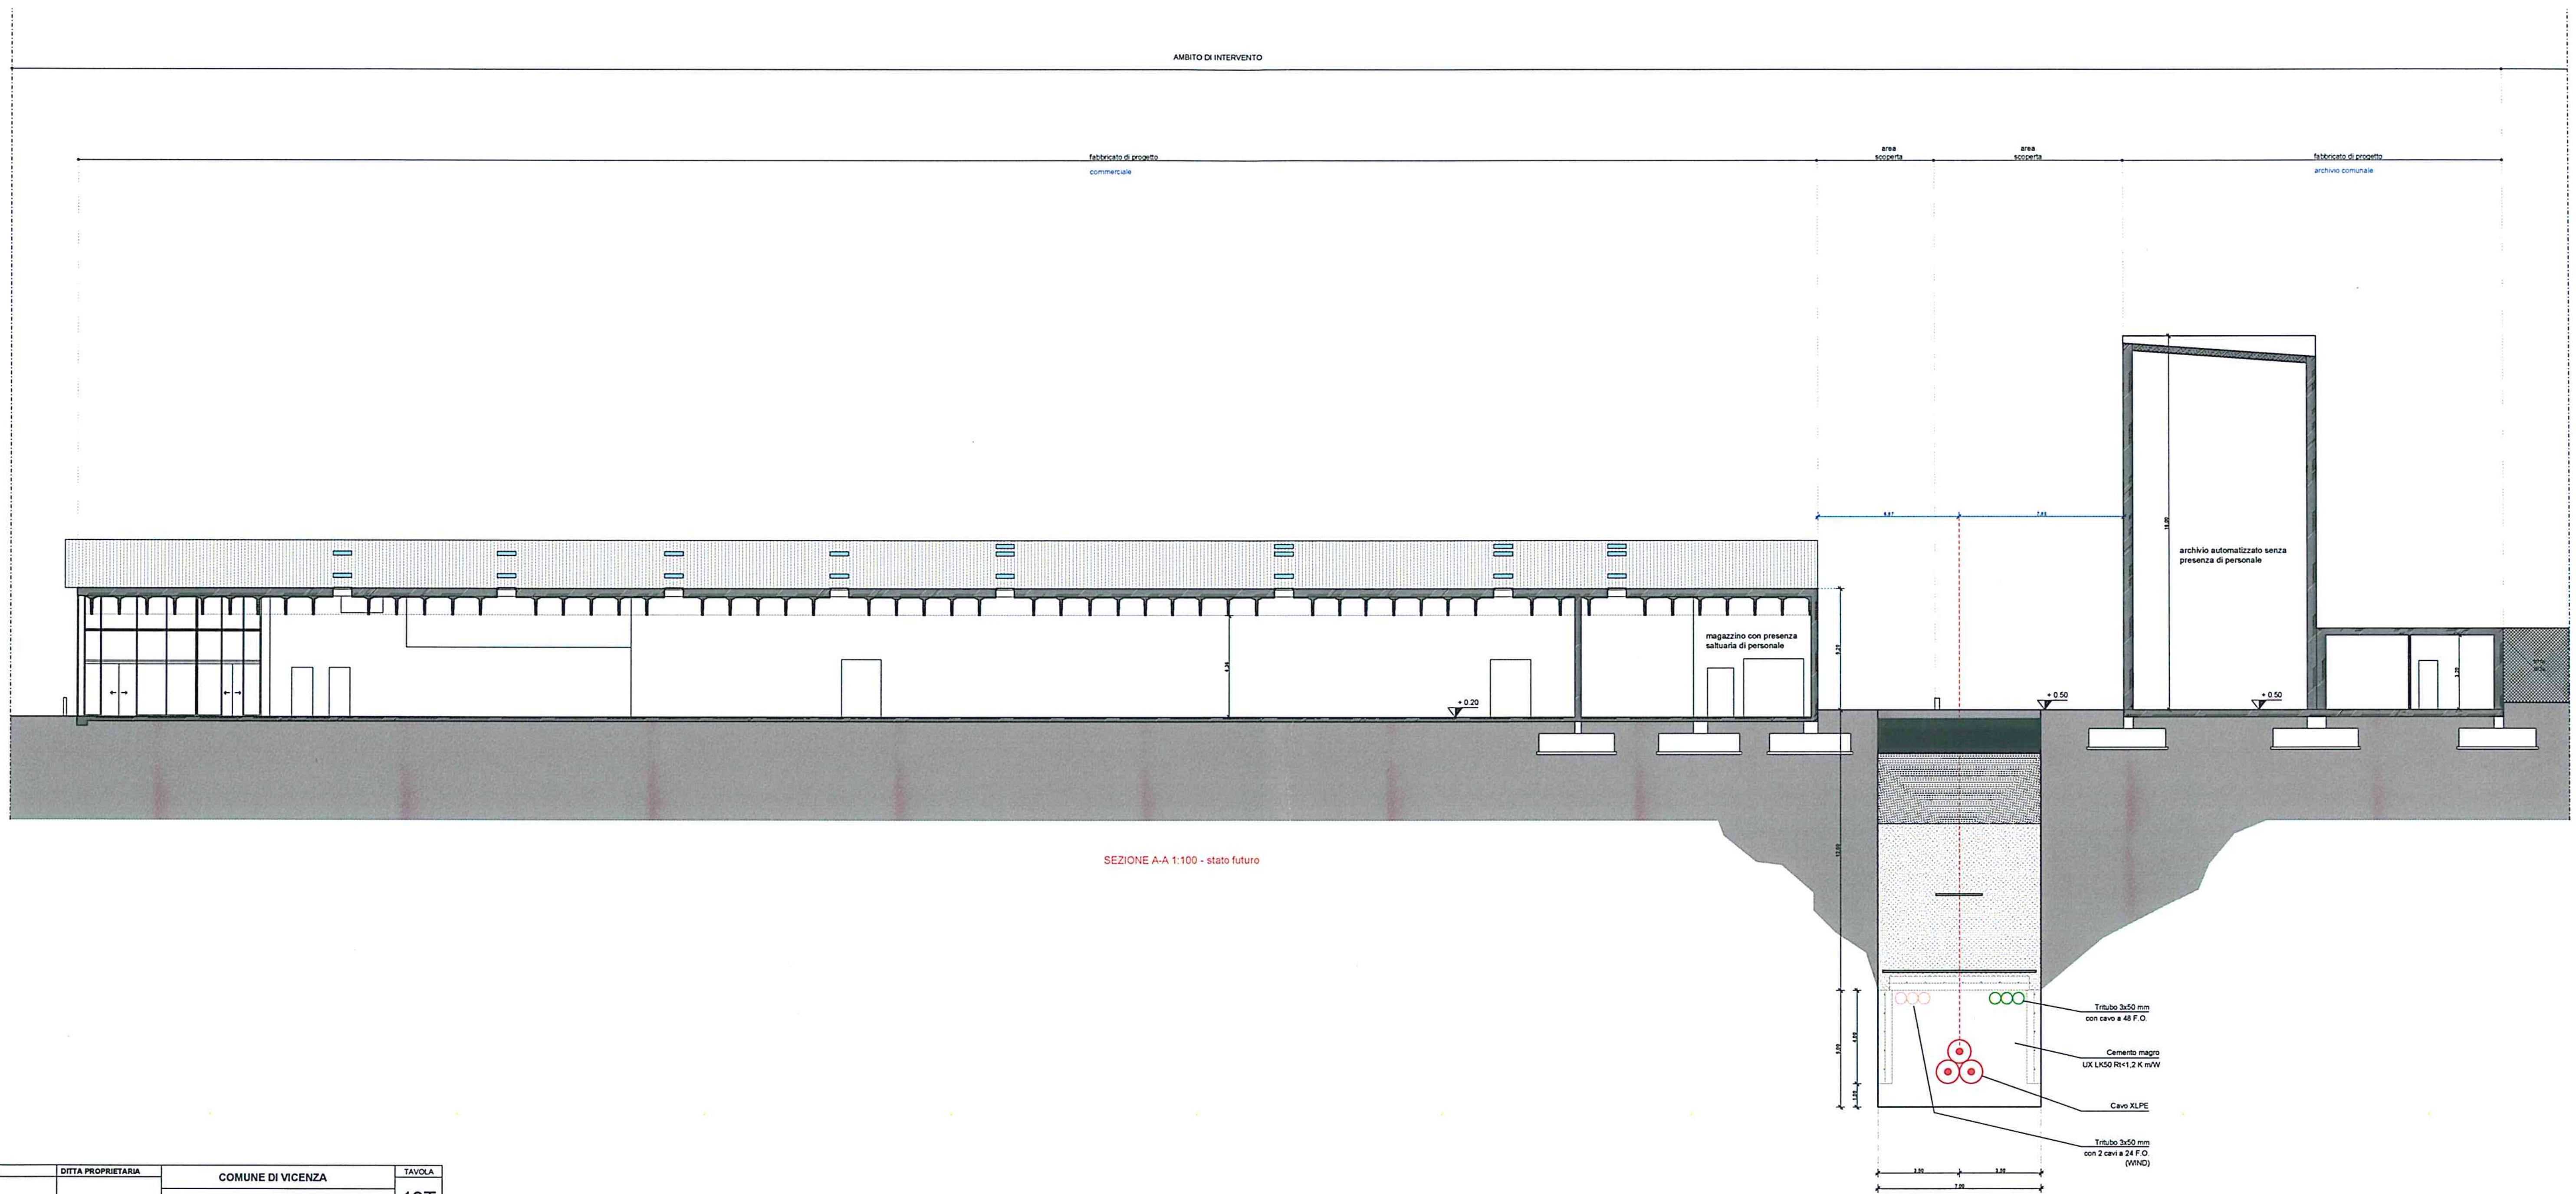

SEZIONE A-A 1:100 - stato futuro

IL TECNICO	DITTA PROPRIETARIA	COMUNE DI VICENZA		TAVOLA
Ordine degli Architetti Pianificatori, Paesaggisti e Conservatori Provincia di Vicenza – OSCAR JOSÈ LOVISON n° 451	UBI Leasing s.p.a. via Cefalonia, 74 25124 - Brescia (BS) P.Iva 01719700989	RIQUALIFICAZIONE URBANISTICA AREA "EX CENTRALE ENEL" SITA IN VIALE DELLA PACE - VICENZA		13T
	DITTA UTILIZZATRICE	DITTA PROPRIETARIA: UBI Leasing s.p.a.	DITTA UTILIZZATRICE: CDS Costruzioni s.p.a.	SCALA 1:100
arch. Oscar Lovison via Marconi, 91 36077 - Altavilla Vic.na tel. 0444 370175 - fax 0444 370649	CDS Costruzioni s.p.a. via Dell'Industria, 36 25030 - Erbusco (BS) P.Iva 01719700989	- Sezione A-A STATO ACCORDATO		DATA Marzo 2016

UBI LEASING S.p.A.
GRUPPO UNIONE DI BANCHE ITALIANE
Via Cefalonia, 74 - 25124 Brescia

Ordine degli Architetti Pianificatori Paesaggisti e Conservatori della Provincia di Vicenza – OSCAR

C.D.S. COSTRUZIONI S.p.A.
Via dell'Industria, 36
25030 ERBUSCO (Brescia)
Cod. Fisc. e P. IVA 01719700989

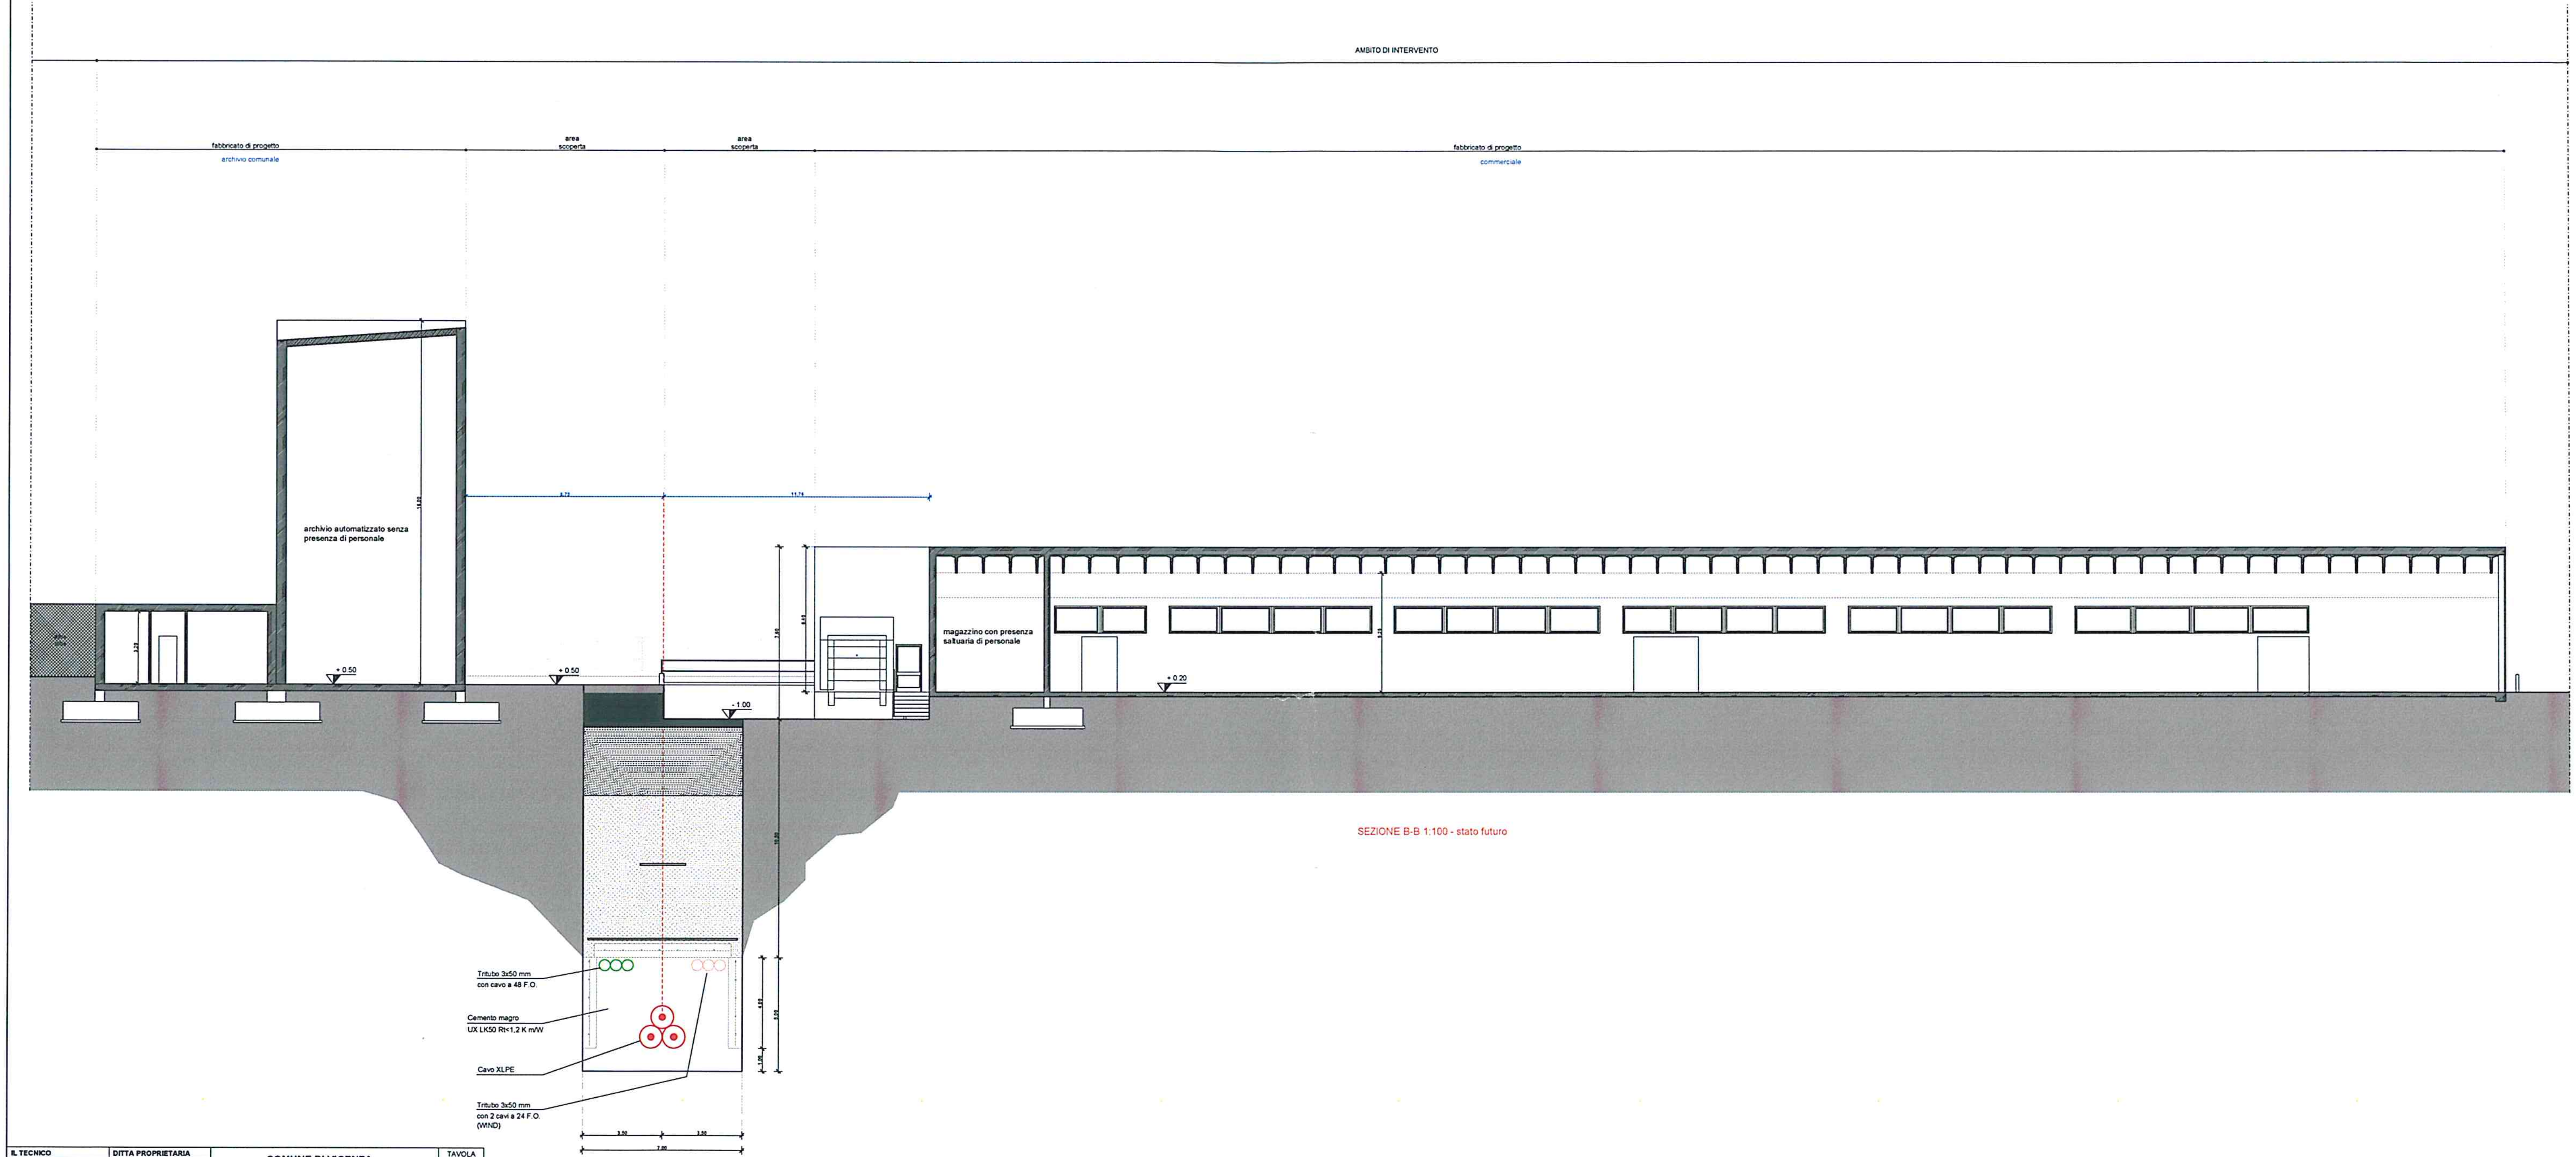

SEZIONE B-B 1:100 - stato futuro

IL TECNICO	DITTA PROPRIETARIA	COMUNE DI VICENZA		TAVOLA
Ordine degli Architetti Pianificatori, Paesaggisti e Conservatori Provincia di Vicenza — OSCAR JOSÈ LOVISON n° 435	UBI Leasing s.p.a. via Cefalonia, 74 25124 - Brescia (BS) P.Iva 01719700989	RIQUALIFICAZIONE URBANISTICA AREA "EX CENTRALE ENEL" SITA IN VIALE DELLA PACE - VICENZA		14T
	DITTA UTILIZZATRICE	DITTA PROPRIETARIA: UBI Leasing s.p.a.	DITTA UTILIZZATRICE: CDS Costruzioni s.p.a.	SCALA 1:100
arch. Oscar Lovison via Marconi, 91 36077 - Altavilla Vic.na tel. 0444 370175 - fax 0444 370849	CDS Costruzioni s.p.a. via Dell'Industria, 36 25030 - Erbusco (BS) P.Iva 01719700989	- Sezione B-B STATO ACCORDATO		DATA Marzo 2016

UBI LEASING S.p.A.
GRUPPO ... BANCHE ITALIANE
Via Cefalonia, 74 - 25124 Brescia

Ordine degli A...
Pianificatori, Paesaggisti...
Conservatori...

C.D.S. COSTRUZIONI SPA
Via dell'Industria, 36
25030 ERBUSCO (Brescia)
Cod. Fisc. e P.IVA 01719700989

AMBITO DI INTERVENTO

fabbricato di progetto
archivio comunale

area scoperta

area scoperta

fabbricato di progetto
commerciale

magazzino con presenza saltuaria di personale

18.74

11.36

+ 0.35

+ 0.20

+ 0.20

Tritubo 3x50 mm
con cavo a 48 F.O.

Cemento magro
UX LK50 Rt<1,2 K mW

Cavo XLPE

Tritubo 3x50 mm
con 2 cavi a 24 F.O.
(WIND)

3.20

3.20

7.20

SEZIONE C-C 1:100 - stato futuro

IL TECNICO	DITTA PROPRIETARIA	COMUNE DI VICENZA	TAVOLA
Ordine degli Architetti Pianificatori, Paesaggisti e Conservatori Provincia di Vicenza LAWSON OSCAR JOSE'	UBI Leasing s.p.a. via Cefalonia, 74 25124 - Brescia (BS) P.Iva 01719700989	RIQUALIFICAZIONE URBANISTICA AREA "EX CENTRALE ENEL" SITA IN VIALE DELLA PACE - VICENZA	15T
arch. Oscar Lawson via Marconi, 91 36077 - Altavilla Vic.na tel. 0444 370175 - fax 0444 370549	DITTA UTILIZZATRICE CDS Costruzioni s.p.a. via dell'Industria, 36 25030 - Erbusco (BS) P.Iva 01719700989	DITTA PROPRIETARIA: UBI Leasing s.p.a. / DITTA UTILIZZATRICE: CDS Costruzioni s.p.a. - Sezione C-C	SCALA 1:100 DATA Marzo 2016
		STATO ACCORDATO	

Ordine degli Architetti Pianificatori, Paesaggisti e Conservatori Provincia di Vicenza
LAWSON OSCAR JOSE'
CDS COSTRUZIONI S.p.A.
GRUPPO UNICREDITO ITALIANO
Via Cefalonia 74 - 25124 Brescia
C.D.S. COSTRUZIONI SPA
Via dell'Industria 36
25030 ERBUSCO (Brescia)
Cod. Fisc. e P.IVA 01719700989

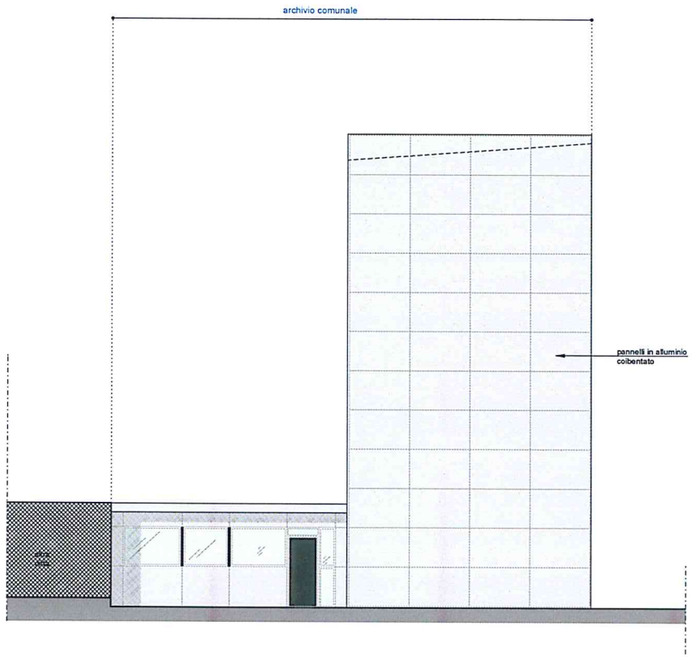

PROSPETTO SUD 1:100 - stato futuro

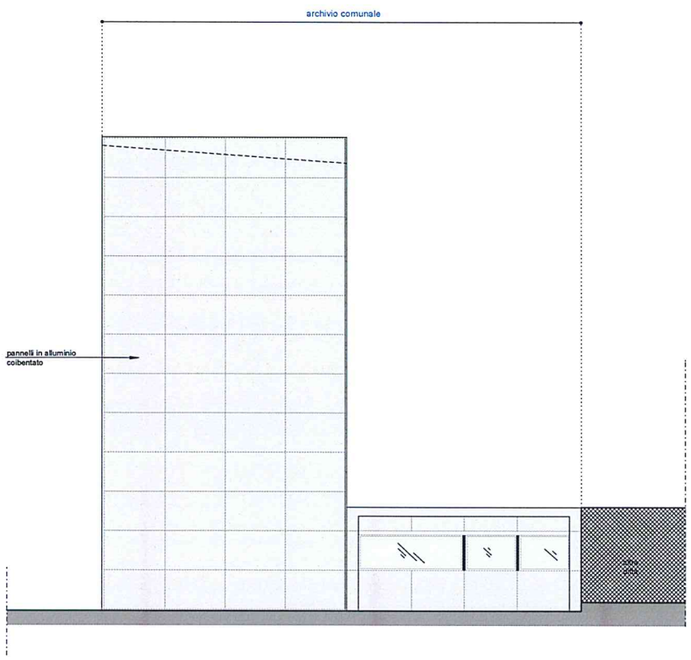

PROSPETTO NORD 1:100 - stato futuro

PROSPETTO EST 1:100 - stato futuro

IL TECNICO	DITTA PROPRIETARIA	COMUNE DI VICENZA	TAVOLA
Ordine degli Architetti Pianificatori, Paesaggisti e Conservatori Provincia di Vicenza OSCAR JOSE LOVISON n° 495 arch. Oscar Lovison via Marconi, 91 36077 - Altavilla Vic.na tel. 0444 370175 - fax 0444 370849	UBI Leasing s.p.a. via Cefalonia, 74 25124 - Brescia (BS) P.Iva 01719700989	RIQUALIFICAZIONE URBANISTICA AREA "EX CENTRALE ENEL" SITA IN VIALE DELLA PACE - VICENZA	16T
	DITTA UTILIZZATRICE		SCALA
	CDS Costruzioni s.p.a. via Dell'Industria, 36 25030 - Erbusco (BS) P.Iva 01719700989	DITTA PROPRIETARIA: UBI Leasing s.p.a. DITTA UTILIZZATRICE: CDS Costruzioni s.p.a. - Prospetti	1:100 DATA Marzo 2016
		ARCHIVIO COMUNALE	

CDS COSTRUZIONI S.p.A.
GRUPPO CDS COSTRUZIONI ITALIANE
Via Cefalonia, 74 - 25124 Brescia
CDS COSTRUZIONI SPA
Via dell'Industria, 36
25030 ERBUSCO (Brescia)
Cod. Fisc. e P. IVA 01719700989