

COMUNE DI VICENZA

VARIANTE AL P.R.G. COMUNE

REGIONE DEL VENETO
COMITATO TECNICO REGIONALE

OGGETTO: VARIANTE AL P.R.G. IN LOCALITA' DEBBA


5 OTT. 1989 N. 432

Limite di variante

IL SEGRETARIO
Rosanna Lorenzato

L'INGEGNERE CAPO RIPARTIZIONE V^a

f.to TOGHATO

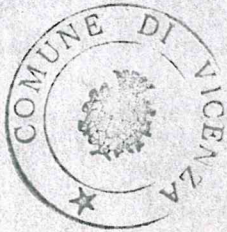

ALLEGATO ALLA DELIBERAZIONE DI C.C.
N. 177 DEL 27-8-88

IL PRESIDENTE
f.to CARTAS.

IL CONSIGLIERE ALZATO
f.to BRESSAN

IL SEGRETARIO GENERALE SOROL. A. SCANU

f.to AVOLIO

COMUNE DI VICENZA
RIPARTIZIONE V^a - URBANISTICA

La presente copia è conforme all'originale depositato agli atti e consta di

1 foglio


Vicenza, addì 10-3-89

Il Capo ripartizione V^a
Incaricato dal Sindaco
(Tognato Ing. Renato)

REGIONE DEL VENETO
DIPARTIMENTO PER L'URBANISTICA
E I BENI AMBIENTALI

Allegato alla deliberazione di
Giunta Regionale n. 6968

in data 4 DIC 1989
IL DIRIGENTE REGIONALE GENERALE
Vittorio Giudaibon

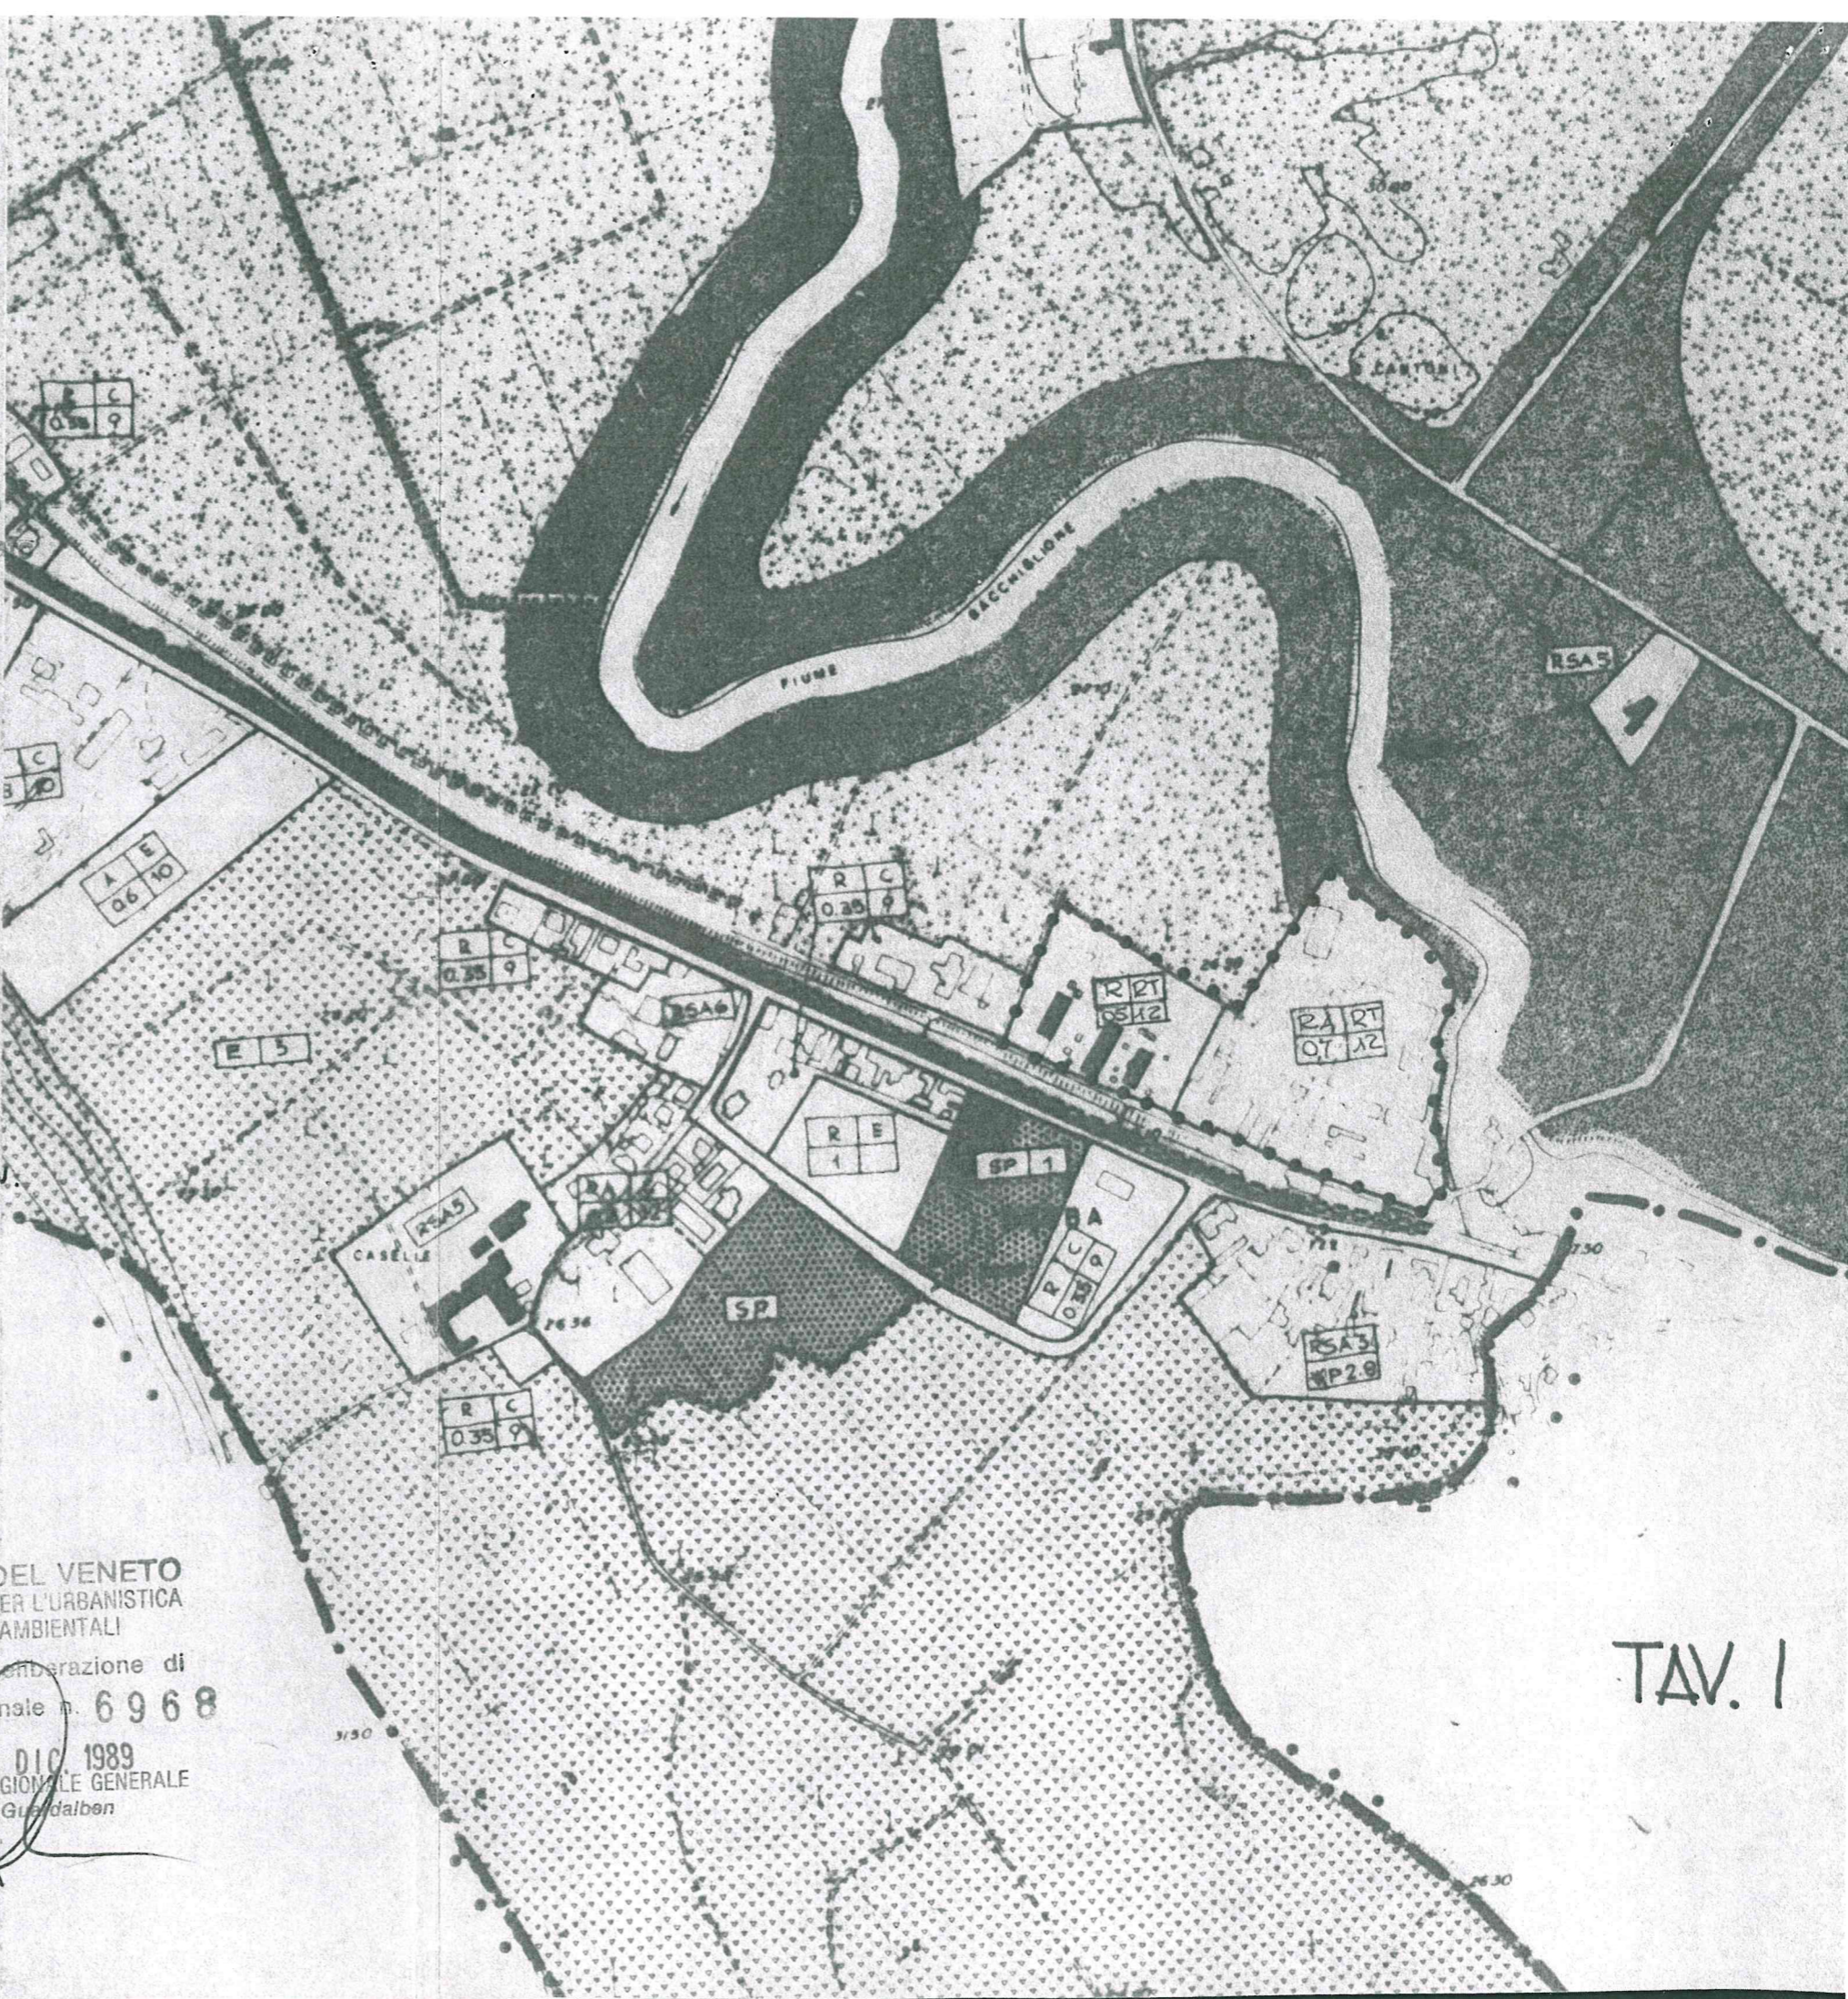

TAV. I