



LEGENDA

- Lotto
- Viabilità
- Percorsi veicolari
- Filobus
- Ambito del progetto di nuove
rotatorie e nuova viabilità
di cui al computo metrico allegato
all'Accordo

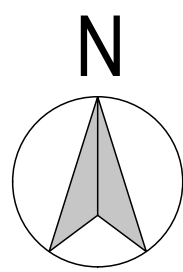

AMBITO DELL'INTERVENTO CONCORDATO CON ITALFERR

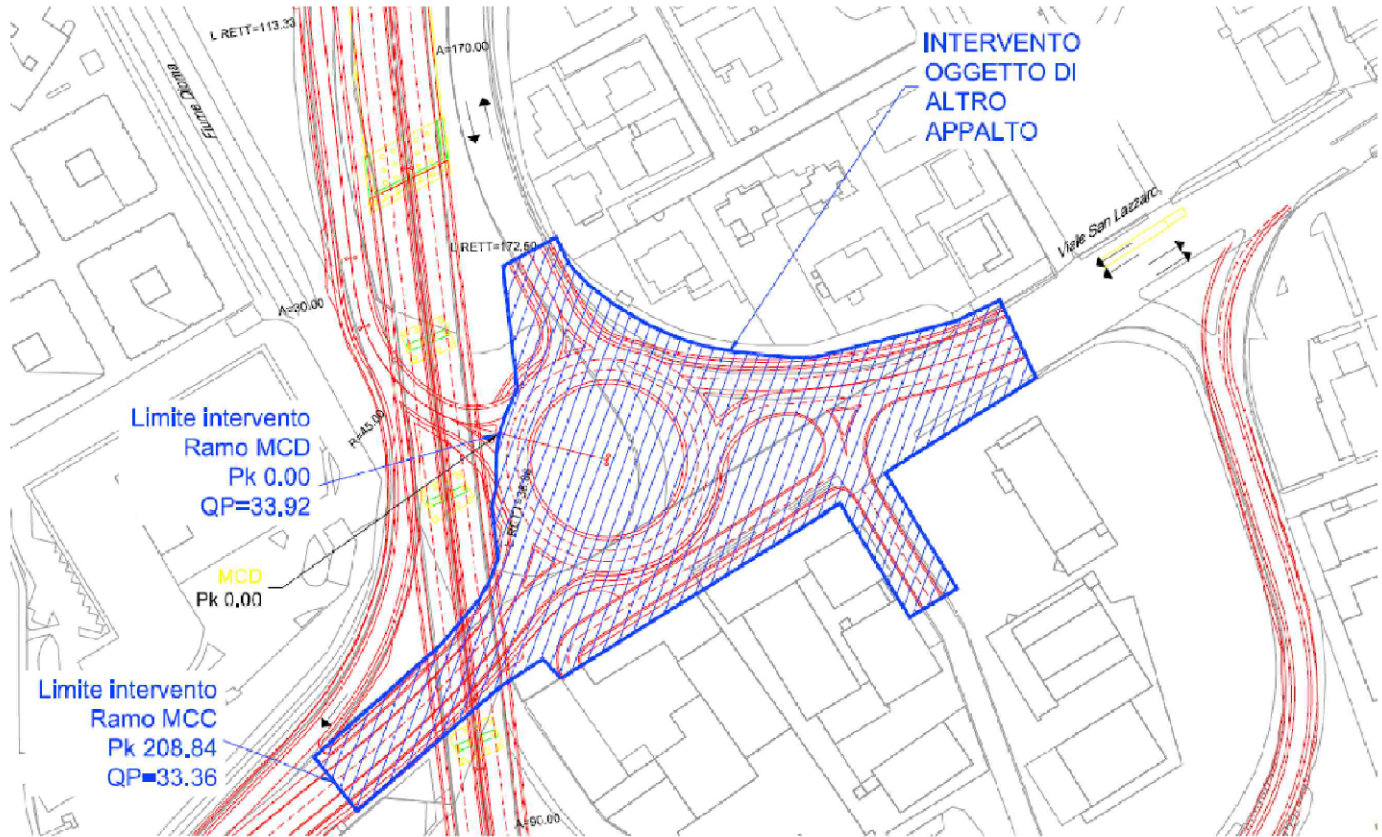

Fonte: Progetto preliminare di Italferr della linea AV/AC Verona-Padova
Elaborato: NV05 Via degli Scaligeri/Viale del Sole - Planimetria di progetto, profili e sezioni tipo - Tav 1 di 5



COMUNE DI VICENZA



PROGETTO: Modifica dell'accordo ex art. 6 L.R. 11/04 Noaro Costruzioni SRL e adeguamento della convenzione urbanistica nel rispetto della scheda urbanistica non variata

OGGETTO : SCHEMA DI ASSETTO GENERALE (MASTERPLAN)
(già tav. F3.1.1_03r2)

TAVOLA
3

SCALA 1:1000
DATA MARZO 2018

COMMITTENTE : NOARO COSTRUZIONI s.r.l.
Viale Ippodromo 7/A - 36066 Sandrigo (VI)
P.I. 00903920247

**COORDINAMENTO
PROGETTAZIONE ARCHITETTONICA**
Gruppo Progettazione "Habitat"
C.V. S.S. Aperta S1-36100 VICENZA, tel. 0444/647770 fax 0444/201203
e-mail: studiohabitat@noaro.com.it - p.f. 0444/647770/201203
ARCH. CARTA SERGIO ARCH. OSVALDO TRETTO

PROG. RETE METEO E MITIGAZIONE



STEAV
SISTEMI TERRITORIALI AVANCEATI
Via F.lli. - Via. Longoria, 20/17 - 36100 VICENZA
tel. 0444/343710 fax 0444/360204
e-mail: info@steav.it - web: steav.it

PROG. VIABILITA'

FRANCHETTI
Piazzale della Vittoria, 7
36071 Asolo (VI)
Tel. 0444/671452 fax 0444/693236
info@franchetti.com

CODICE PROG. PONTE ALTO - NOARO - ACCORDO marzo 2018 - F03	N. PRATICA	195U	CODICE ELAB.	TAV. N. 3
ESEG. G.D.P. - R.C.	CONTR.	O.T. - S.C.	APPR.	O.T. - S.C.
REVISIONE	DATA	MOTIVO		

A norma di legge il Gruppo Progettazione Habitat si riserva la proprietà del presente elaborato che non può essere riprodotto né comunicato a terzi senza la sua preventiva autorizzazione