




PROFILO STATO DI FATTO - SEZIONE A-A

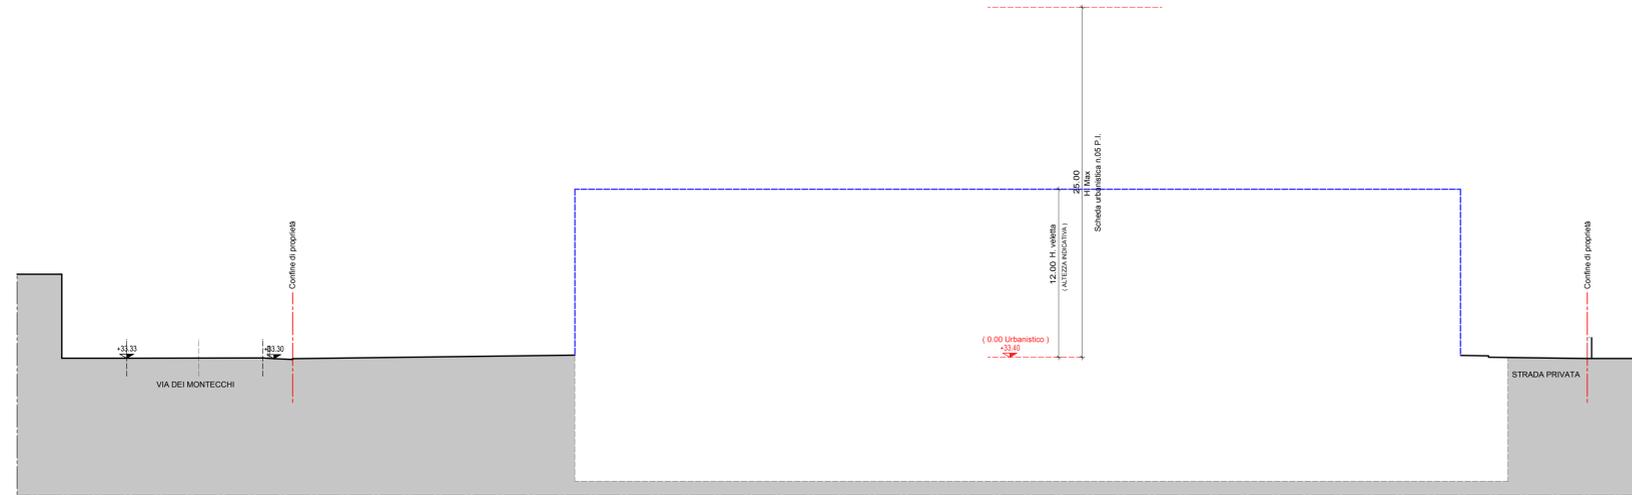

PROFILO PROGETTO - SEZIONE A-A

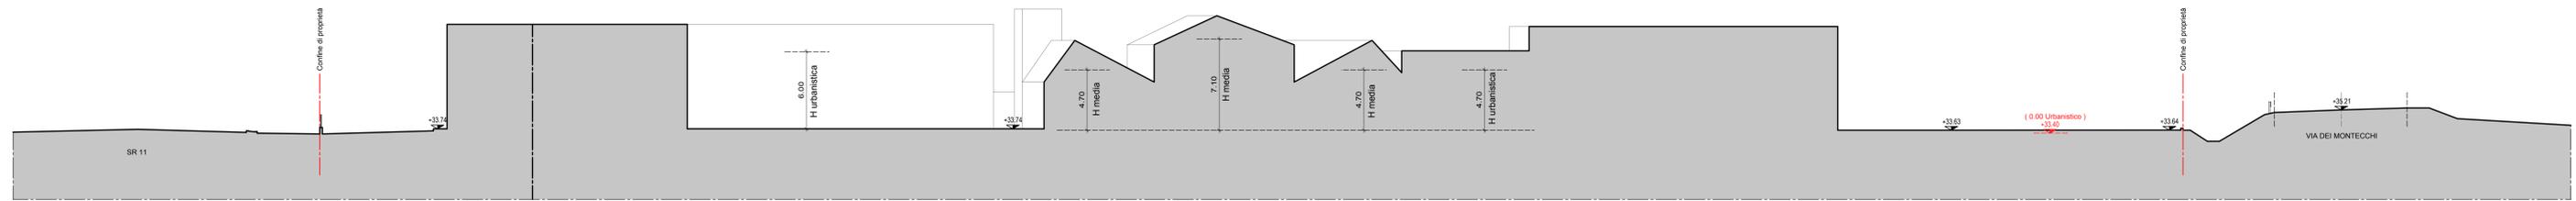

PROFILO STATO DI FATTO - SEZIONE B-B

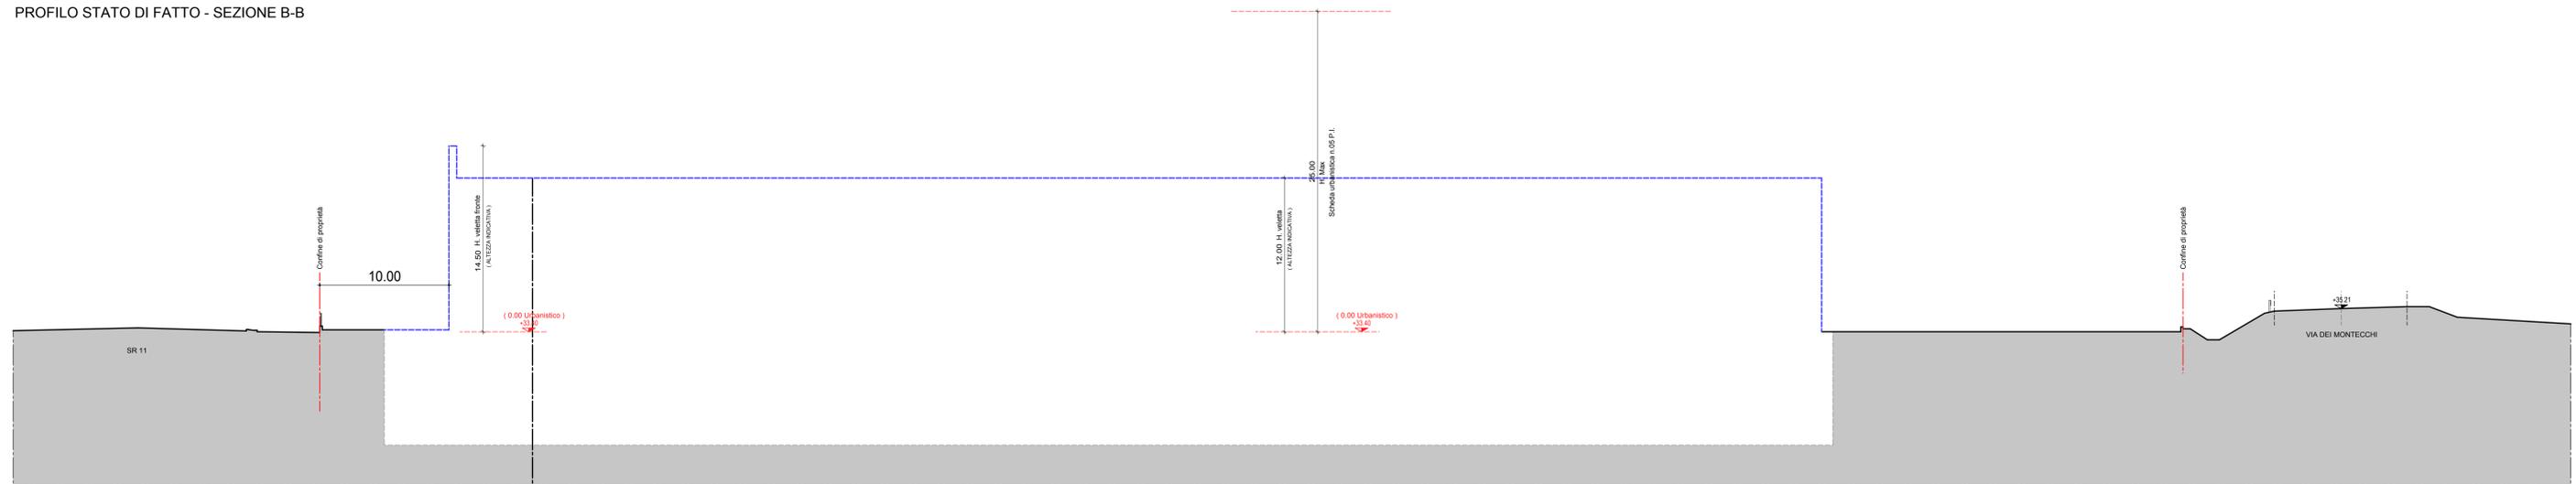

PROFILO PROGETTO - SEZIONE B-B

**COMUNE DI VICENZA**



**PROGETTO:** Modifica dell'accordo ex art. 6 L.R. 11/04 Noaro Costruzioni SRL e adeguamento della convenzione urbanistica nel rispetto della scheda urbanistica non variata

**OGGETTO:** PROFILO DEL TERRENO STATO DI FATTO E PROGETTO E PROFILI INTERVENTO (glii lav. F3.1.1\_052)

**COMMITTENTE:** NOARO COSTRUZIONI s.r.l.  
Viale Ippodromo 7/A - 36066 Sandrigo (VI)  
P.I. 00903920247

**COORDINAMENTO PROGETTAZIONE ARCHITETTONICA**  
Gruppo Progettazione "Habitat"  
Via S. Rocco 15 - 37019 Vicenza - Tel. 0444/477170 Fax 0444/321025  
e-mail: studioprojetto@habitat.com.it e P.A. 0447/382045  
ARCH. CARLA BERGO ARCH. ORVALDO TRETZI

**PROG. RETE METEO E MITIGAZIONE** **RILIEVI TOPOGRAFICI E INDAGINI CATASTALI** **PROG. VIABILITA'**  
**STEW** **FRANCHETTI**

CODICE PROG. PONTE ATO: NOARO - ACCORDO: marzo 2016 - PRG N. PRATICA 195U CODICE ELAB. TAV. N. 5  
ESEG. S.D.P. R.C. CONTR. 01 - S.C. APPR. 01 - S.C.

REVISIONE	DATA	MOTIVO

A norma di legge il Gruppo Progettazione Habitat si riserva la proprietà del presente elaborato che non può essere riprodotto né comunicato a terzi senza la sua preventiva autorizzazione.