

 **COMUNE DI VICENZA**



PROGETTO: Modifica dell'accordo ex art. 6 L.R. 11/04 Noaro Costruzioni SRL e adeguamento della convenzione urbanistica nel rispetto della scheda urbanistica non variata

OGGETTO: ROTATORIE, SPARTITRAFFICO, ILLUMINAZIONE PUBBLICA E SISTEMAZIONE VIARIA SU RILIEVO TOPOGRAFICO (già tav. F3.1.1_06r1)

COMMITTENTE: NOARO COSTRUZIONI s.r.l.
Viale Ippodromo 7/A - 36066 Sandrigo (VI)
P.I. 00903920247

COORDINAMENTO PROGETTAZIONE ARCHITETTONICA
Gruppo Progettazione "Habitat"
Via S. Felice 10 - 36012 Vicenza - Tel. 0444/392012
e-mail: studiohab@vicenza.com.it e P.F.A. 0141328046
ARCH. CARTA SERGIO ARCH. OSVALDO TRETZI

PROG. RETE METEO E MITIGAZIONE **RILIEVI TOPOGRAFICI E INDAGINI CATASTALI** **PROG. VIABILITA'**


 **STEAV**  **FRANCHETTI**

CODICE PROG. POME ALTO NOARO - ACCORDO, Anno 2014 - F88	N. PRATICA	195U	CODICE ELAB.	TAV. N. 6
ESEG. G.D.P.-R.C.	CONTR.	01-SC	APPR.	01-SC
REVISIONE	DATA		MOTIVO	

A norma di legge il Gruppo Progettazione Habitat si riserva la proprietà del presente elaborato che non può essere riprodotto né comunicato a terzi senza la sua preventiva autorizzazione.

TAVOLA
6

SCALA 1:200
DATA MARZO 2018

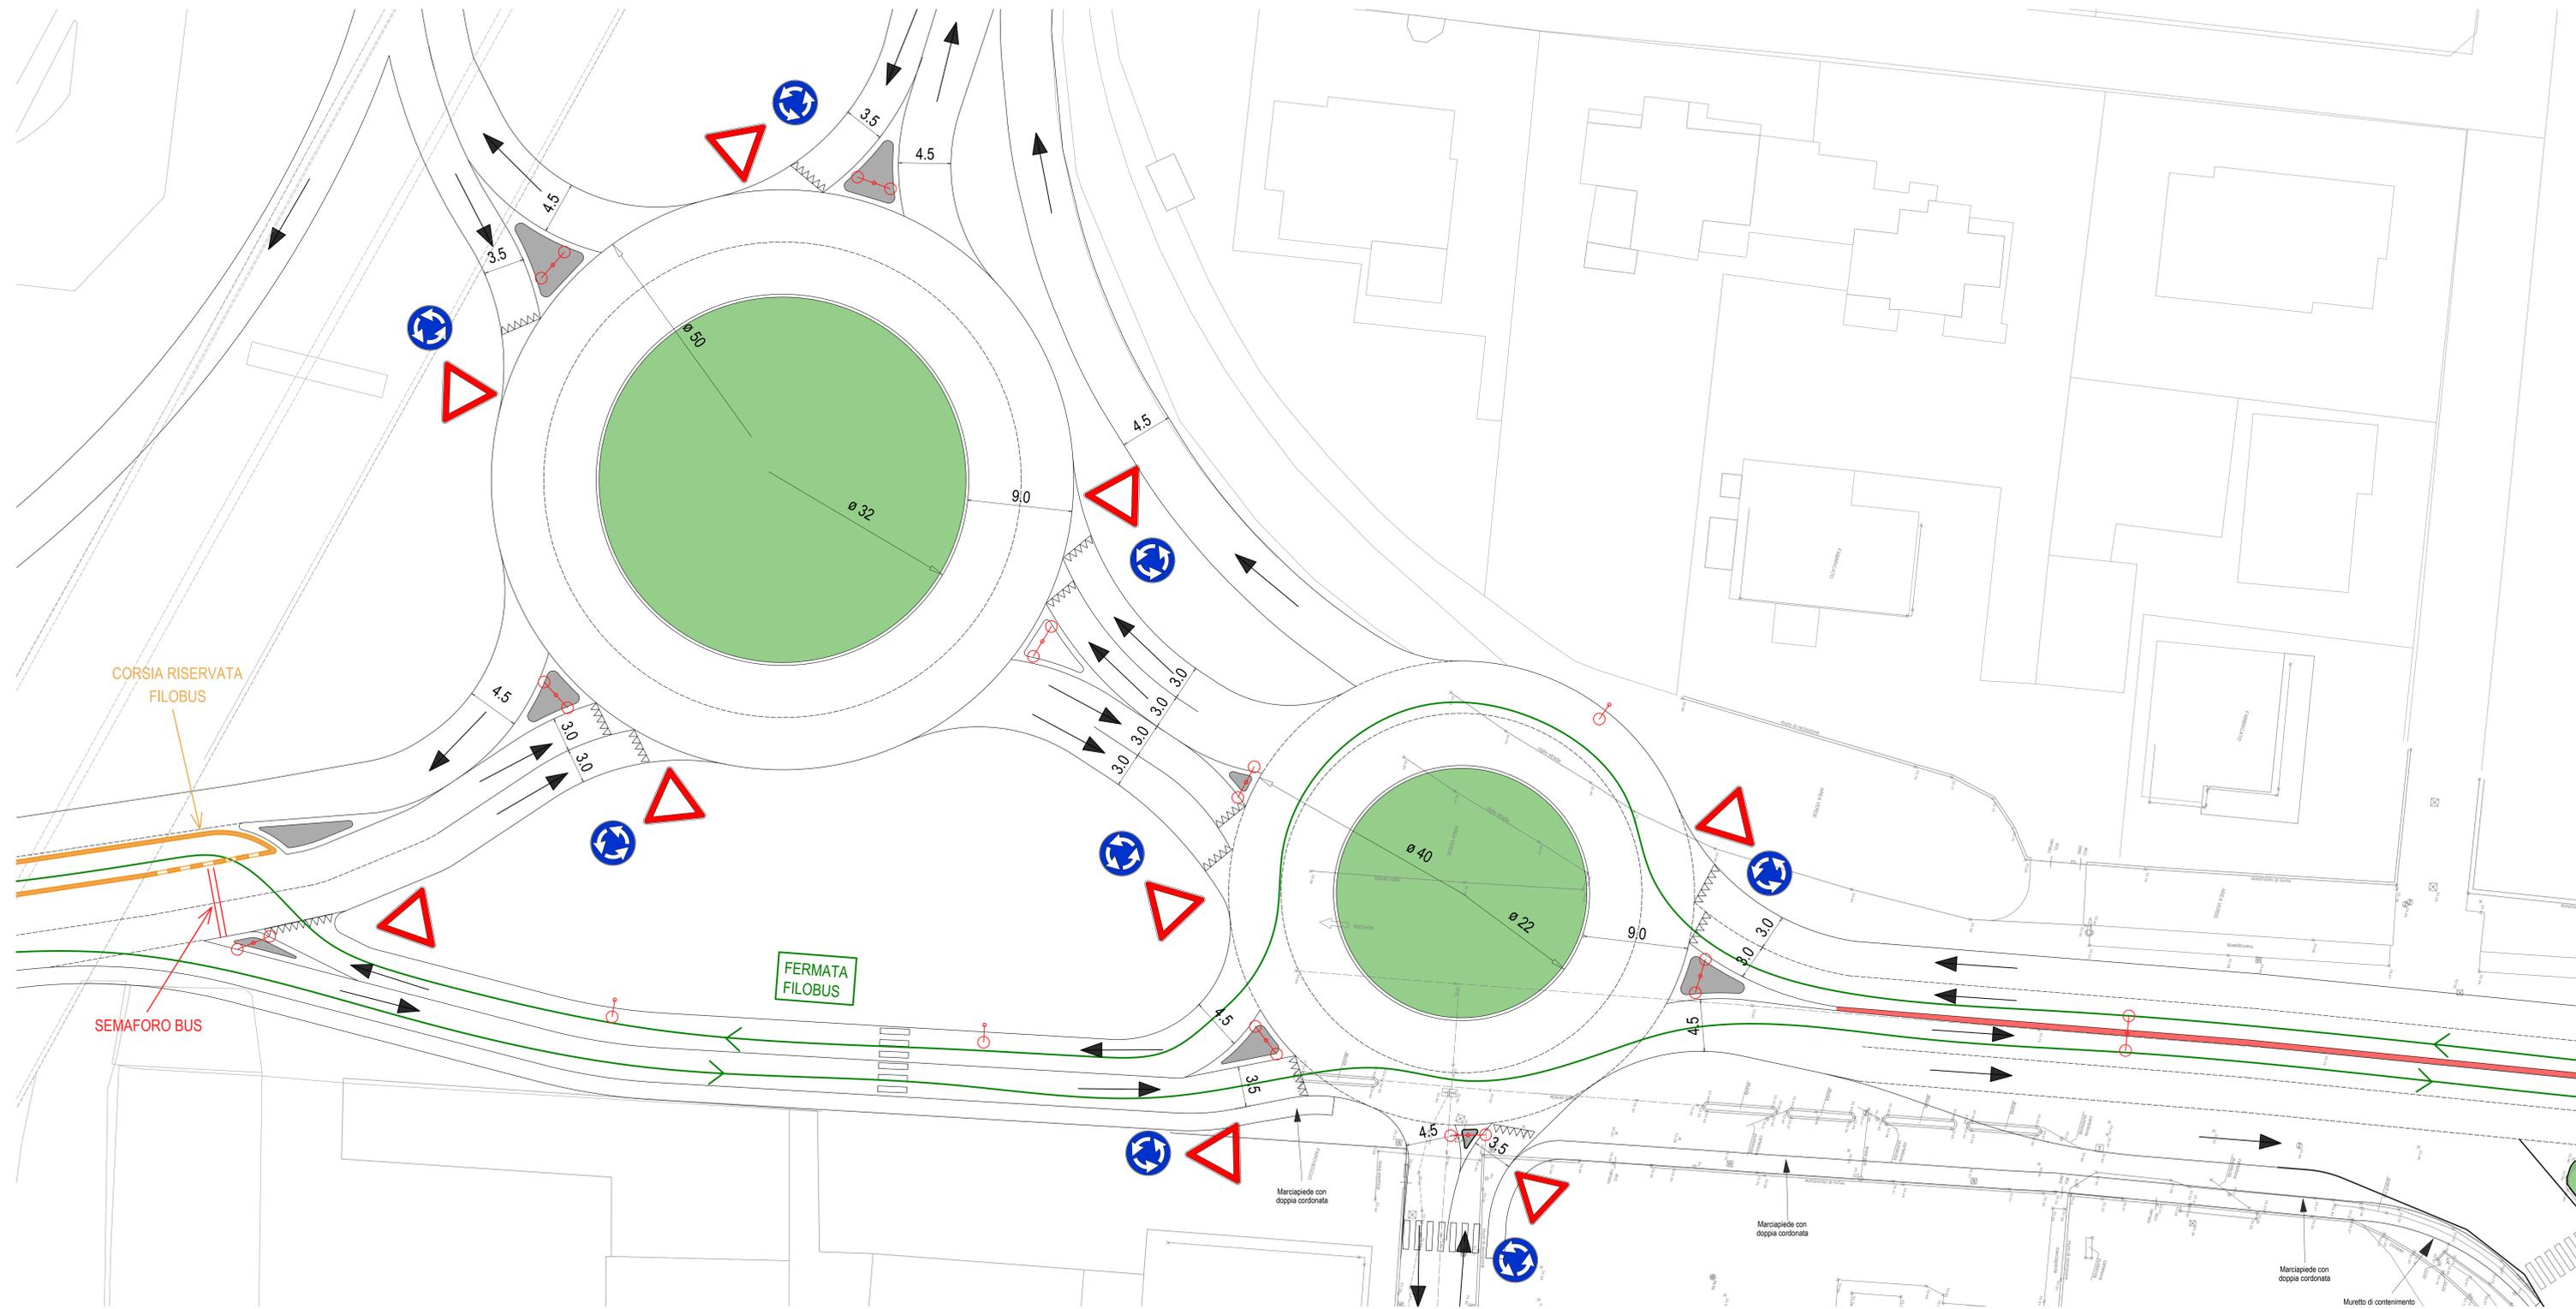

Marciaie con doppia cordona

Marciaie con doppia cordona

Marciaie con doppia cordona

Muretto di contenimento