


LEGENDA:

-  Lotto
-  Viabilità di progetto
-  Mappale

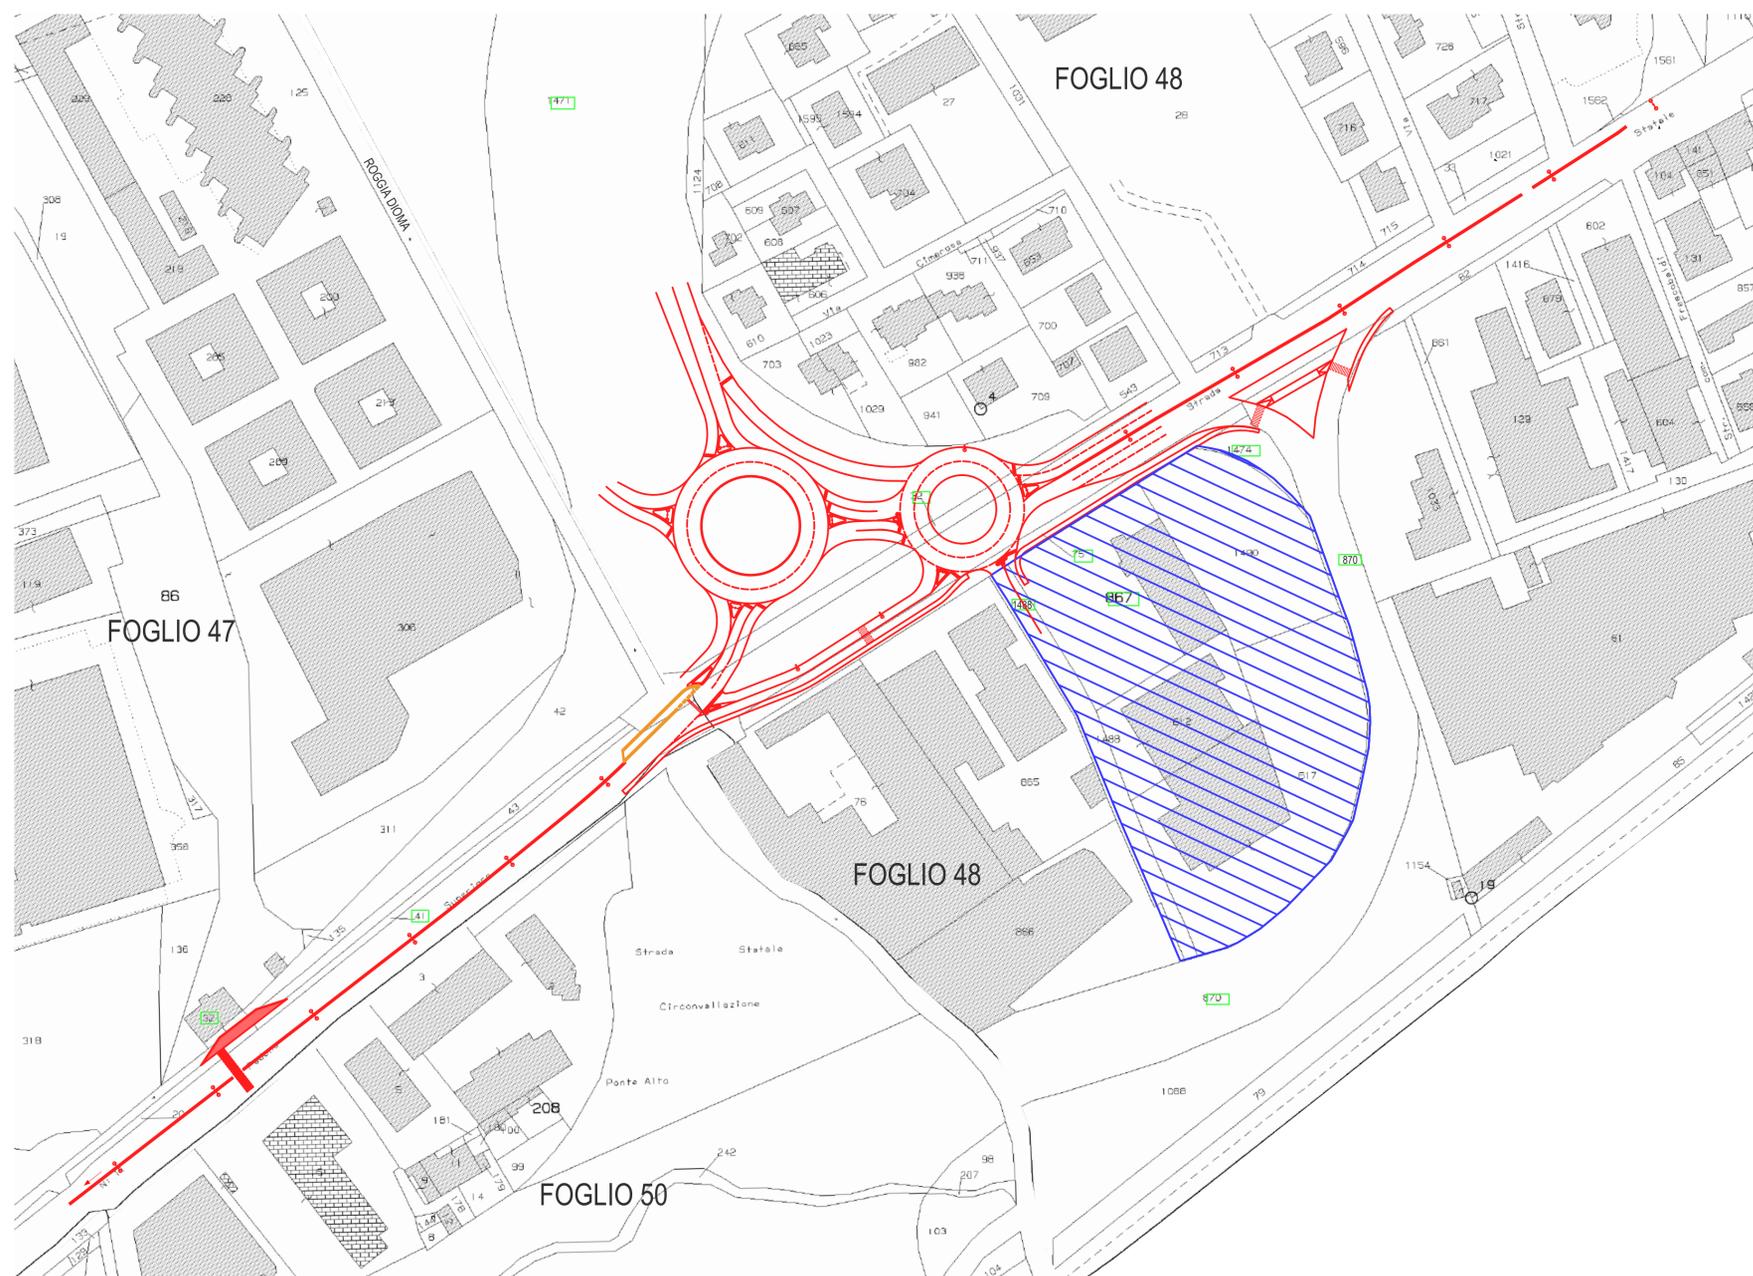

 **COMUNE DI VICENZA**



**TAVOLA**  
**10**

SCALA 1:1000  
DATA MARZO 2018

**PROGETTO:** Modifica dell'accordo ex art. 6 L.R. 11/04 Noaro Costruzioni SRL e adeguamento della convenzione urbanistica nel rispetto della scheda urbanistica non variata

**OGGETTO:** TAVOLA CATASTALE E PIANO PARTICELLARE (già tav. F3.1.1\_10R)

**COMMITTENTE:** NOARO COSTRUZIONI s.r.l.  
Viale Ippodromo 7/A - 36066 Sandrigo (VI)  
P.I. 00903920247

**COORDINAMENTO**  
**PROGETTAZIONE ARCHITETTONICA**  
Gruppo Progettazione "Habitat"  
C.B. S.S. Apollini 51 - 36100 VICENZA - tel. 0444/544770 fax 0444/325125  
e-mail: studiohabitat@webcom.com e P.IVA 01431280245  
ARCH. CARTA SERGIO ARCH. OSVALDO TRETZI

**PROG. RETE METEO E MITIGAZIONE**    **RILIEVI TOPOGRAFICI E INDAGINI CATASTALI**

**PROG. VIABILITA'**

 **SIEV**  
SISTEMI TERRITORIALI AVANZATI  
V.le Sp. del Lavoro, 38/R - 36100 VICENZA  
Tel. 0444/353170 Fax 0444/353094  
E-mail: info@siev.it website: www.siev.it

 **FRANCHETTI**  
Piazzale della Vittoria 7  
36071 Arzignano (VI)  
Tel. 0444/571433 Fax 0444/455336  
info@franchetti.com

Comune	Foglio	Mappale	Qualità	Classe	Ditta
Vicenza	47	41	Incolto ster		Demanio dello stato azienda autonoma statale della strada con sede in Roma (RM)
Vicenza	47	43	Incolto ster		Demanio pubblico dello stato con sede in Roma (RM)
Vicenza	47	42	Incolto ster		Demanio pubblico dello stato con sede in Roma (RM)
Vicenza	48	1471	Incolto ster		Demanio pubblico dello stato con sede in Roma (RM)
Vicenza	48	75	Prato	5	Demanio dello stato azienda autonoma statale della strada con sede in Roma (RM)
Vicenza	48	867	Ente urbano		Noaro costruzioni srl con sede in Sandrigo (VI)
Vicenza	48	1488	Semin arbor	3	Noaro costruzioni srl con sede in Sandrigo (VI)
Vicenza	48	1474	Autovia sp		Autostrada Brescia Verona Vicenza Padova SpA con sede in Verona (VR)
Vicenza	48	870	Incolto ster		Autostrada Brescia Verona Vicenza Padova SpA con sede in Verona (VR)
Vicenza	48	713	Prato	5	Demanio dello stato azienda autonoma statale della strada con sede in Roma (RM)
Vicenza	48	32	Prato	5	Demanio dello stato azienda autonoma statale della strada con sede in Roma (RM)

NOTA: tale sovrapposizione è stata redatta senza effettuare alcuna verifica di confini derivanti da pratiche catastali e/o accordi tra confinanti.

CODICE PROG. PONTE ALTO - NOARO - ACCORDO_mezzo 2018 - PB10		N. PRATICA	195U	CODICE ELAB.	TAV. N. 10
ESEG. G.D.P.-R.C.		CONTR.	OT.-S.C.	APPR.	OT.-S.C.
REVISIONE	DATA			MOTIVO	