

COMUNE

COMUNE DI
VICENZA

P.R.G

Four empty rectangular boxes for administrative use.

REGIONE DEL VENETO
COMMISSIONE TECNICA REGIONALE
"Sezione Urbanistica"
In data Argomenti- N°

25 FEB. 1998 N° - - 51



VARIANTE TECNICA

IL SEGRETARIO
Dott. M. MARZANO BERNARDI

INDIVIDUAZIONE DEGLI ERRORI GRAFICI RILEVATI
DOPO L'INVIO IN REGIONE

REGIONE DEL VENETO
Allegato a Deliberazione di G.R.
n° 2.676 in data 14 LUG. 1998
IL DIRIGENTE REGIONALE
DIREZIONE URBANISTICA E BB.AA.
arch. P. LONIGOSO

SCALA 1 : 5.000

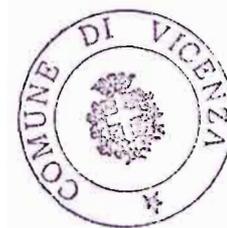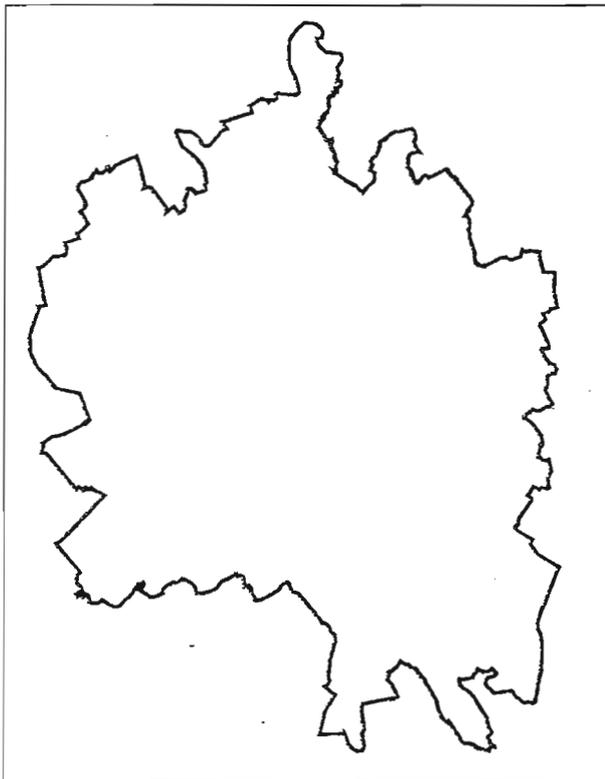

IL DIRIGENTE DELLA RIPARTIZIONE VA - VIA
arch. Lorella Brossanello

[Handwritten signature]

ELENCO DEGLI ERRORI RISCONTRATI NELLA VARIANTE TECNICA:

Tavola Errore Descrizione

A	1.	inserimento “sentieri e percorsi pedonali” non indicata nella variante tecnica;
B	2.	eliminazione tratto di “sentieri e percorsi pedonali” non indicato dal P.R.G. vigente;
B	3.	errata retinatura della zona RC 0,5/12: ripristino della zona in quanto si tratta di un errore di trasposizione;
B	4.	errata perimetrazione della zona SP1/S: ripristino del perimetro di zona in quanto si tratta di un errore di trasposizione;
B	5.	inserimento “sentieri e percorsi pedonali” non indicata nella variante tecnica;
B	6.	inserimento tratto di “sentieri e percorsi pedonali” non indicato nella variante tecnica;
B	7.	eliminazione tratto di “sentieri e percorsi pedonali” non previsto dal PRG vigente;
B	8.	errata perimetrazione zona R/C-1: ripristino perimetro di zona togliendo il tratto di viabilità che è stato erroneamente compreso;
B	9.	errata indicazione della destinazione d’uso (sia cartiglio che retinatura): ripristino dell’esatta destinazione individuata come RC1;
B	10.	errata indicazione della destinazione d’uso (sia cartiglio che retinatura): ripristino dell’esatta destinazione individuata come SP3S;
B	11.	inserimento coni visuali non indicati nella variante tecnica;
B	12.	inserimento cono visuale non indicato nella variante tecnica;
B	13.	inserimento coni visuali non indicato nella variante tecnica;
B	14.	inserimento cono visuale non indicato nella variante tecnica;
B	15.	errata perimetrazione della zona RART1: ripristino del perimetro di zona in quanto si tratta di un errore di trasposizione.

- B/C 16. individuazione zona RSA3 P 2.2 non indicata nella variante tecnica: ripristino del perimetro della stessa all'interno del nucleo storico in quanto si tratta di un errore di trasposizione;
- C 17. inserimento tratti di "sentieri e percorsi pedonali" non indicati nella variante tecnica;
- C 18. inserimento tratto di "sentieri e percorsi pedonali" non indicato nella variante tecnica;
- C 19. eliminazione tratto di "sentieri e percorsi pedonali" non previsto dal PRG vigente;
- C 20. inserimento simbologia del punto di ristoro;
- C 21. eliminazione tratto di "sentieri e percorsi pedonali" non previsto dal PRG vigente;
- C 22. inserimento tratti di "sentieri e percorsi pedonali" non indicati nella variante tecnica;
- C 23. inserimento tratti di "sentieri e percorsi pedonali" non indicati nella variante tecnica;
- C 24. inserimento tratto di "sentieri e percorsi pedonali" non indicati nella variante tecnica;
- C 25. inserimento tratto di "sentieri e percorsi pedonali" non indicati nella variante tecnica;
- C 26. inserimento tratto di "sentieri e percorsi pedonali" non indicato nella variante tecnica;
- C 27. inserimento tratto di "sentieri e percorsi pedonali" non indicato nella variante tecnica;
- C 28. inserimento tratto di "sentieri e percorsi pedonali" non indicato nella variante tecnica;
- C 29. inserimento tratti di "sentieri e percorsi pedonali" ed eliminazione di due tratti non indicati nella variante tecnica;
- C 30. errata perimetrazione zona RSA5: ripristino perimetro di zona rettificando la stessa e riportandola all'esatta perimetrazione del PRG vigente;
- C 31. inserimento cono visuale non indicato nella variante tecnica;


- C 32. inserimento “sentieri e percorsi pedonali” nella strada parco non individuata nella variante tecnica;
- B 33. errata perimetrazione della Zona Territoriale Omogenea: ripristino della destinazione R/C-0,5-12


CASISTICA DEI POSSIBILI ERRORI CARTOGRAFICI CHE NON COMPORTANO VARIANTE AL P.R.G. :


- 1 Aggiornamento delle zone “SP” e “F” nella suddivisione fra esistente (S) e futuro (F);
- 2 correzione nel posizionamento del cartiglio ed inserimento dello stesso qualora sia mancante all’interno dell’area medesima;
- 3 delimitazione delle strade nelle Zone Territoriali Omogenee;
- 4 correzione nella classificazione delle sottozone relative alle “SP”, “F” e “V”;
- 5 indicazione dei limiti di vincolo cimiteriale
- 6 correzione nella classificazione delle zone RSA.




F12-S

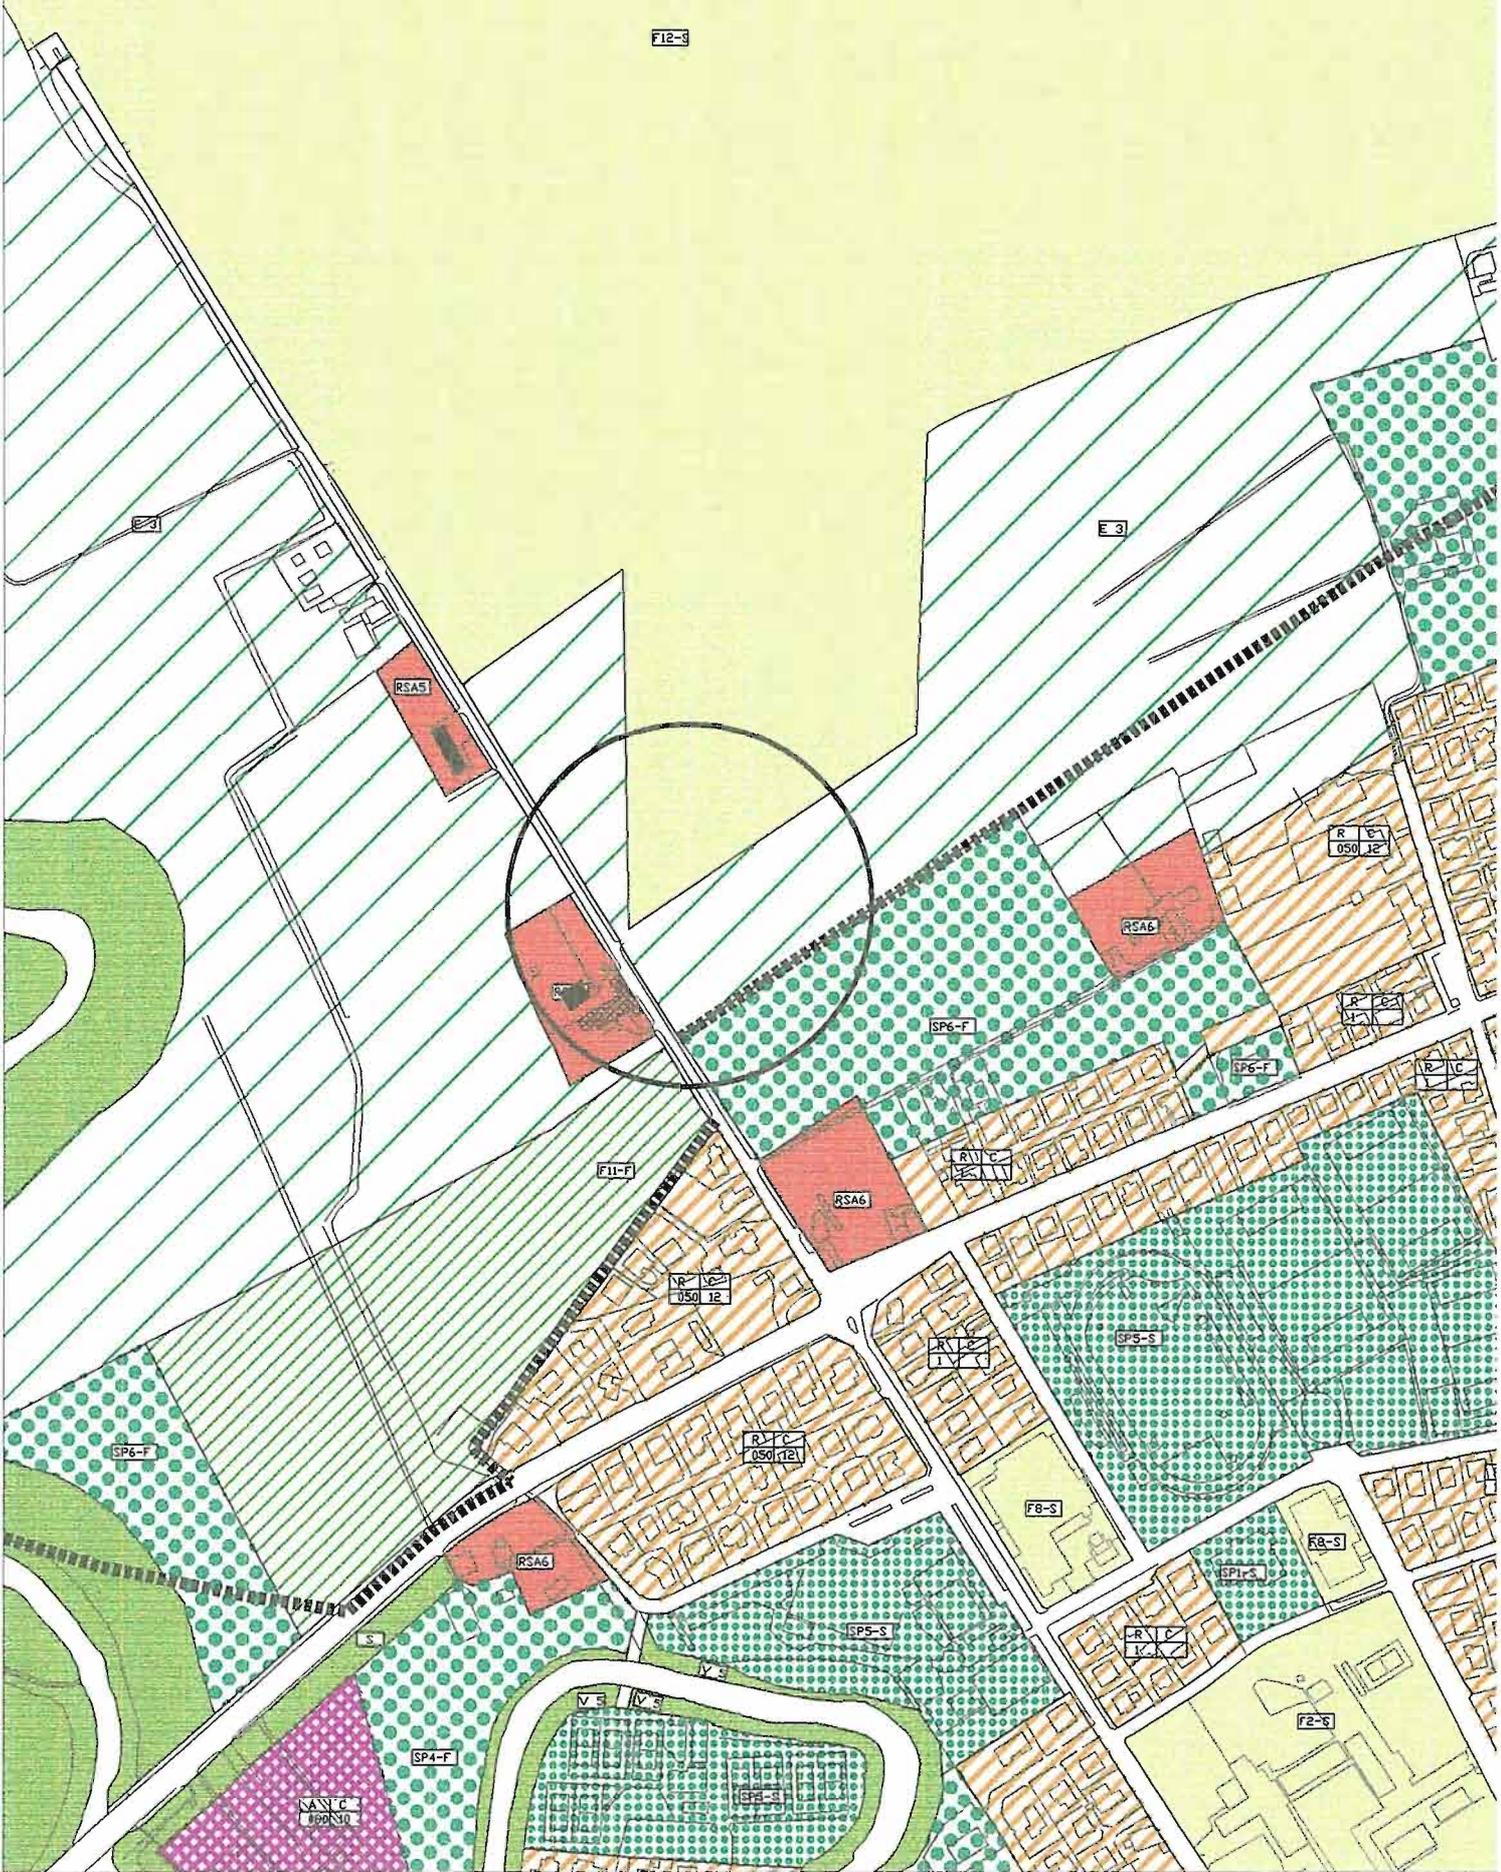


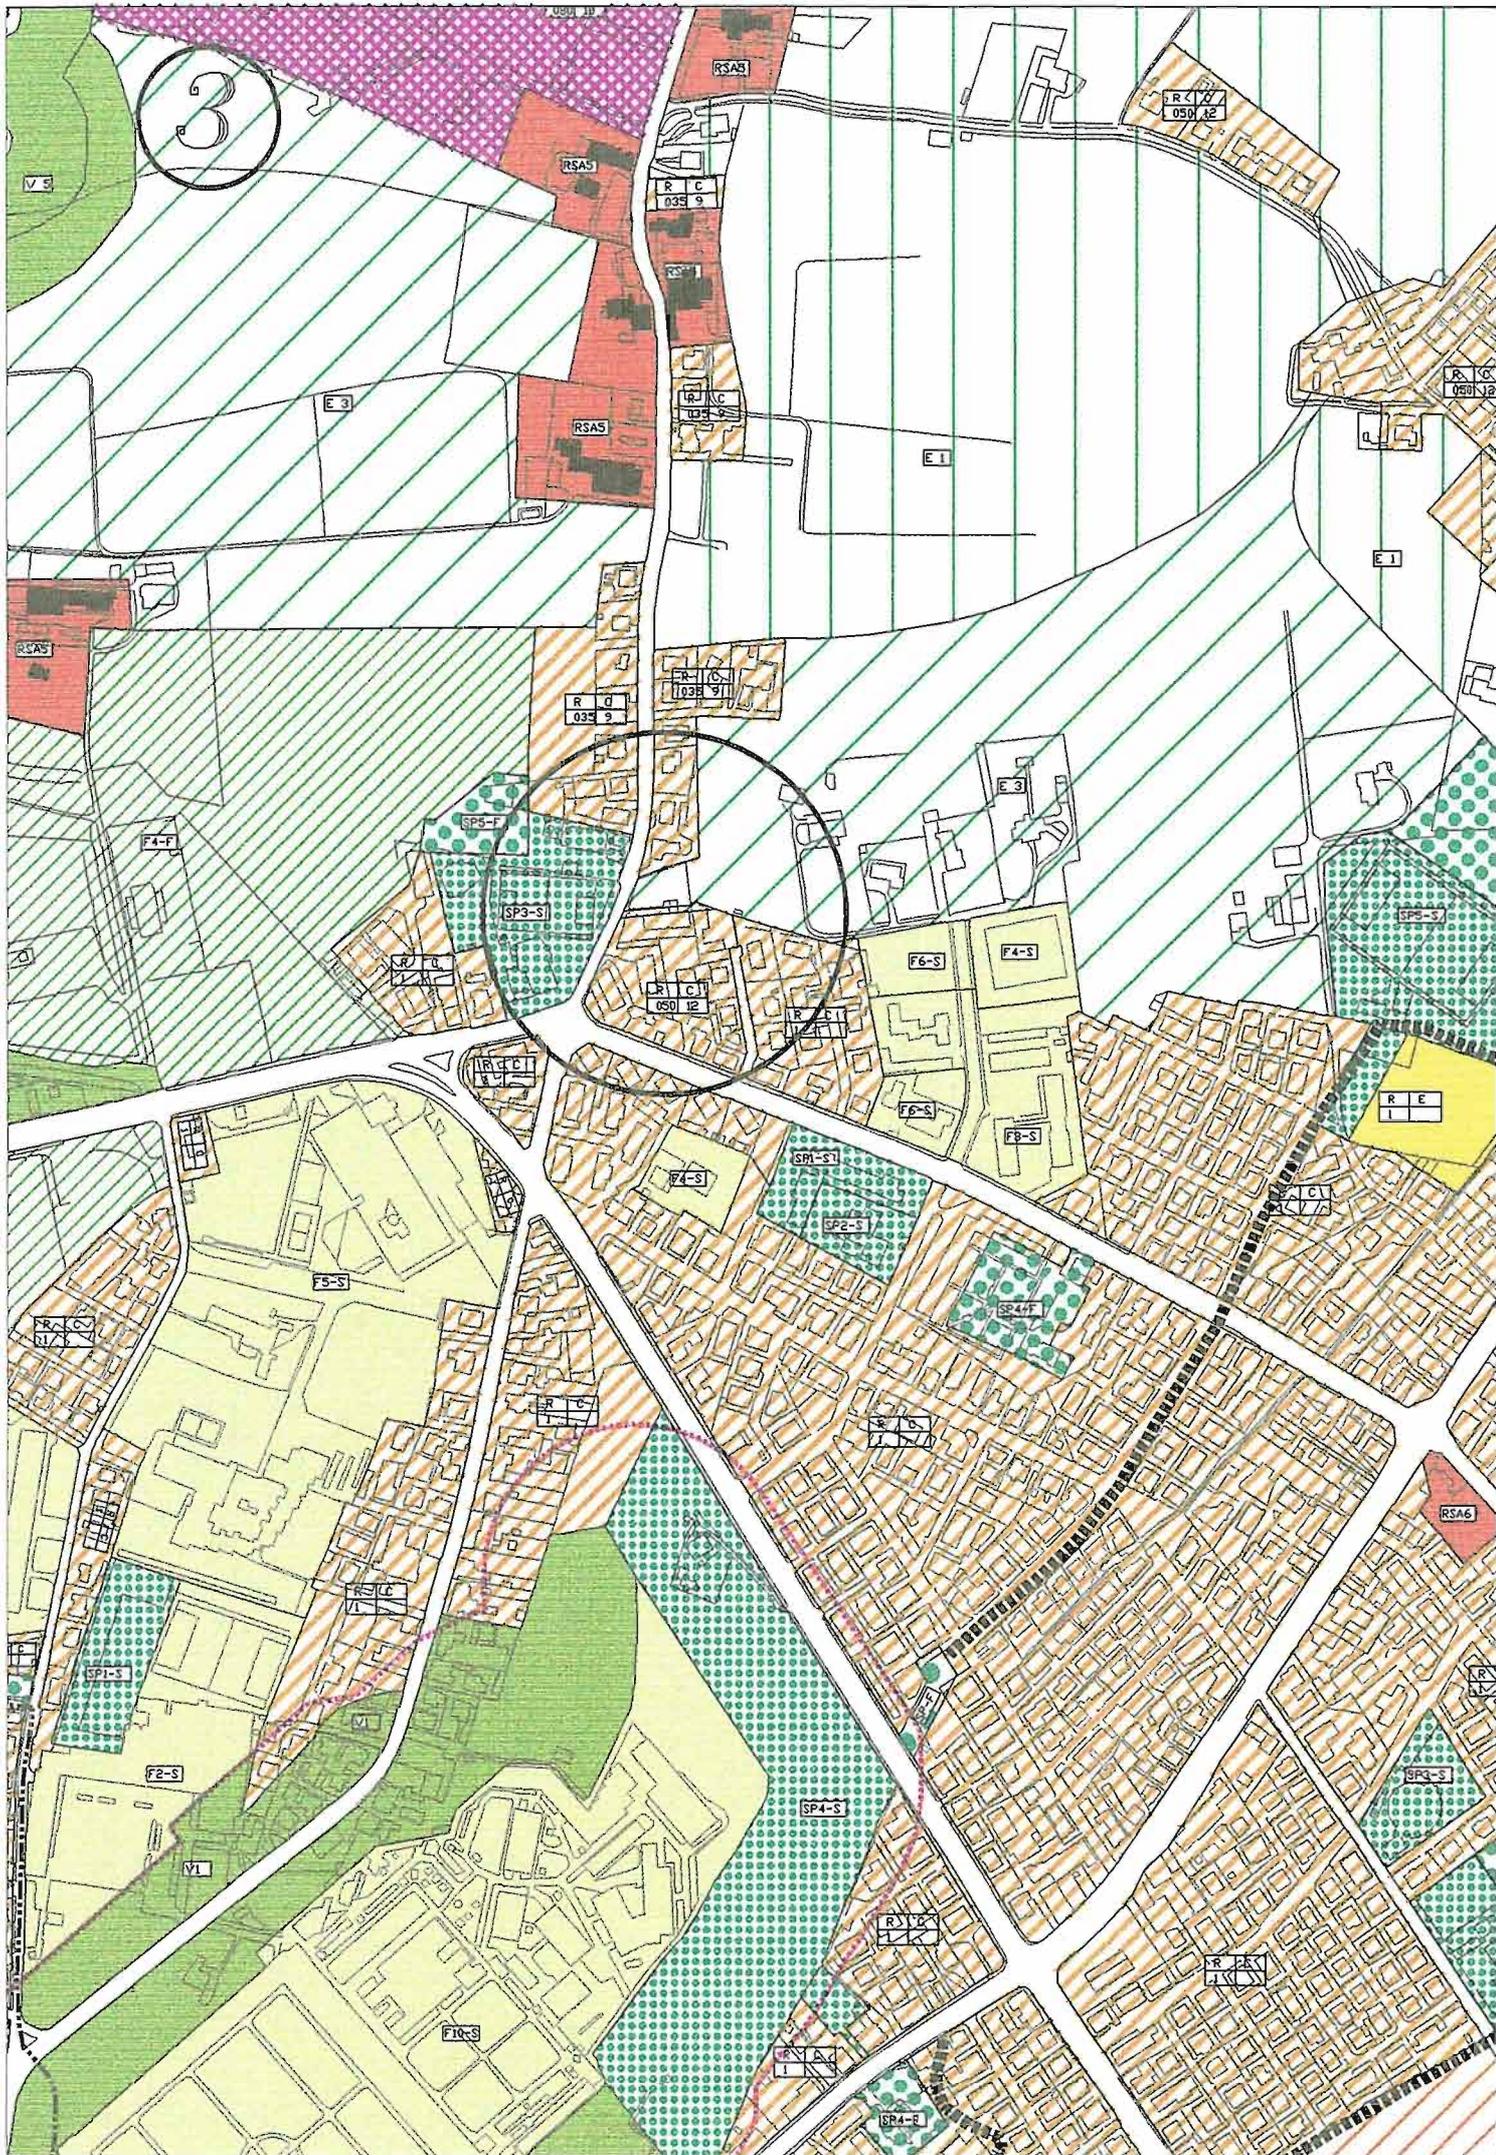


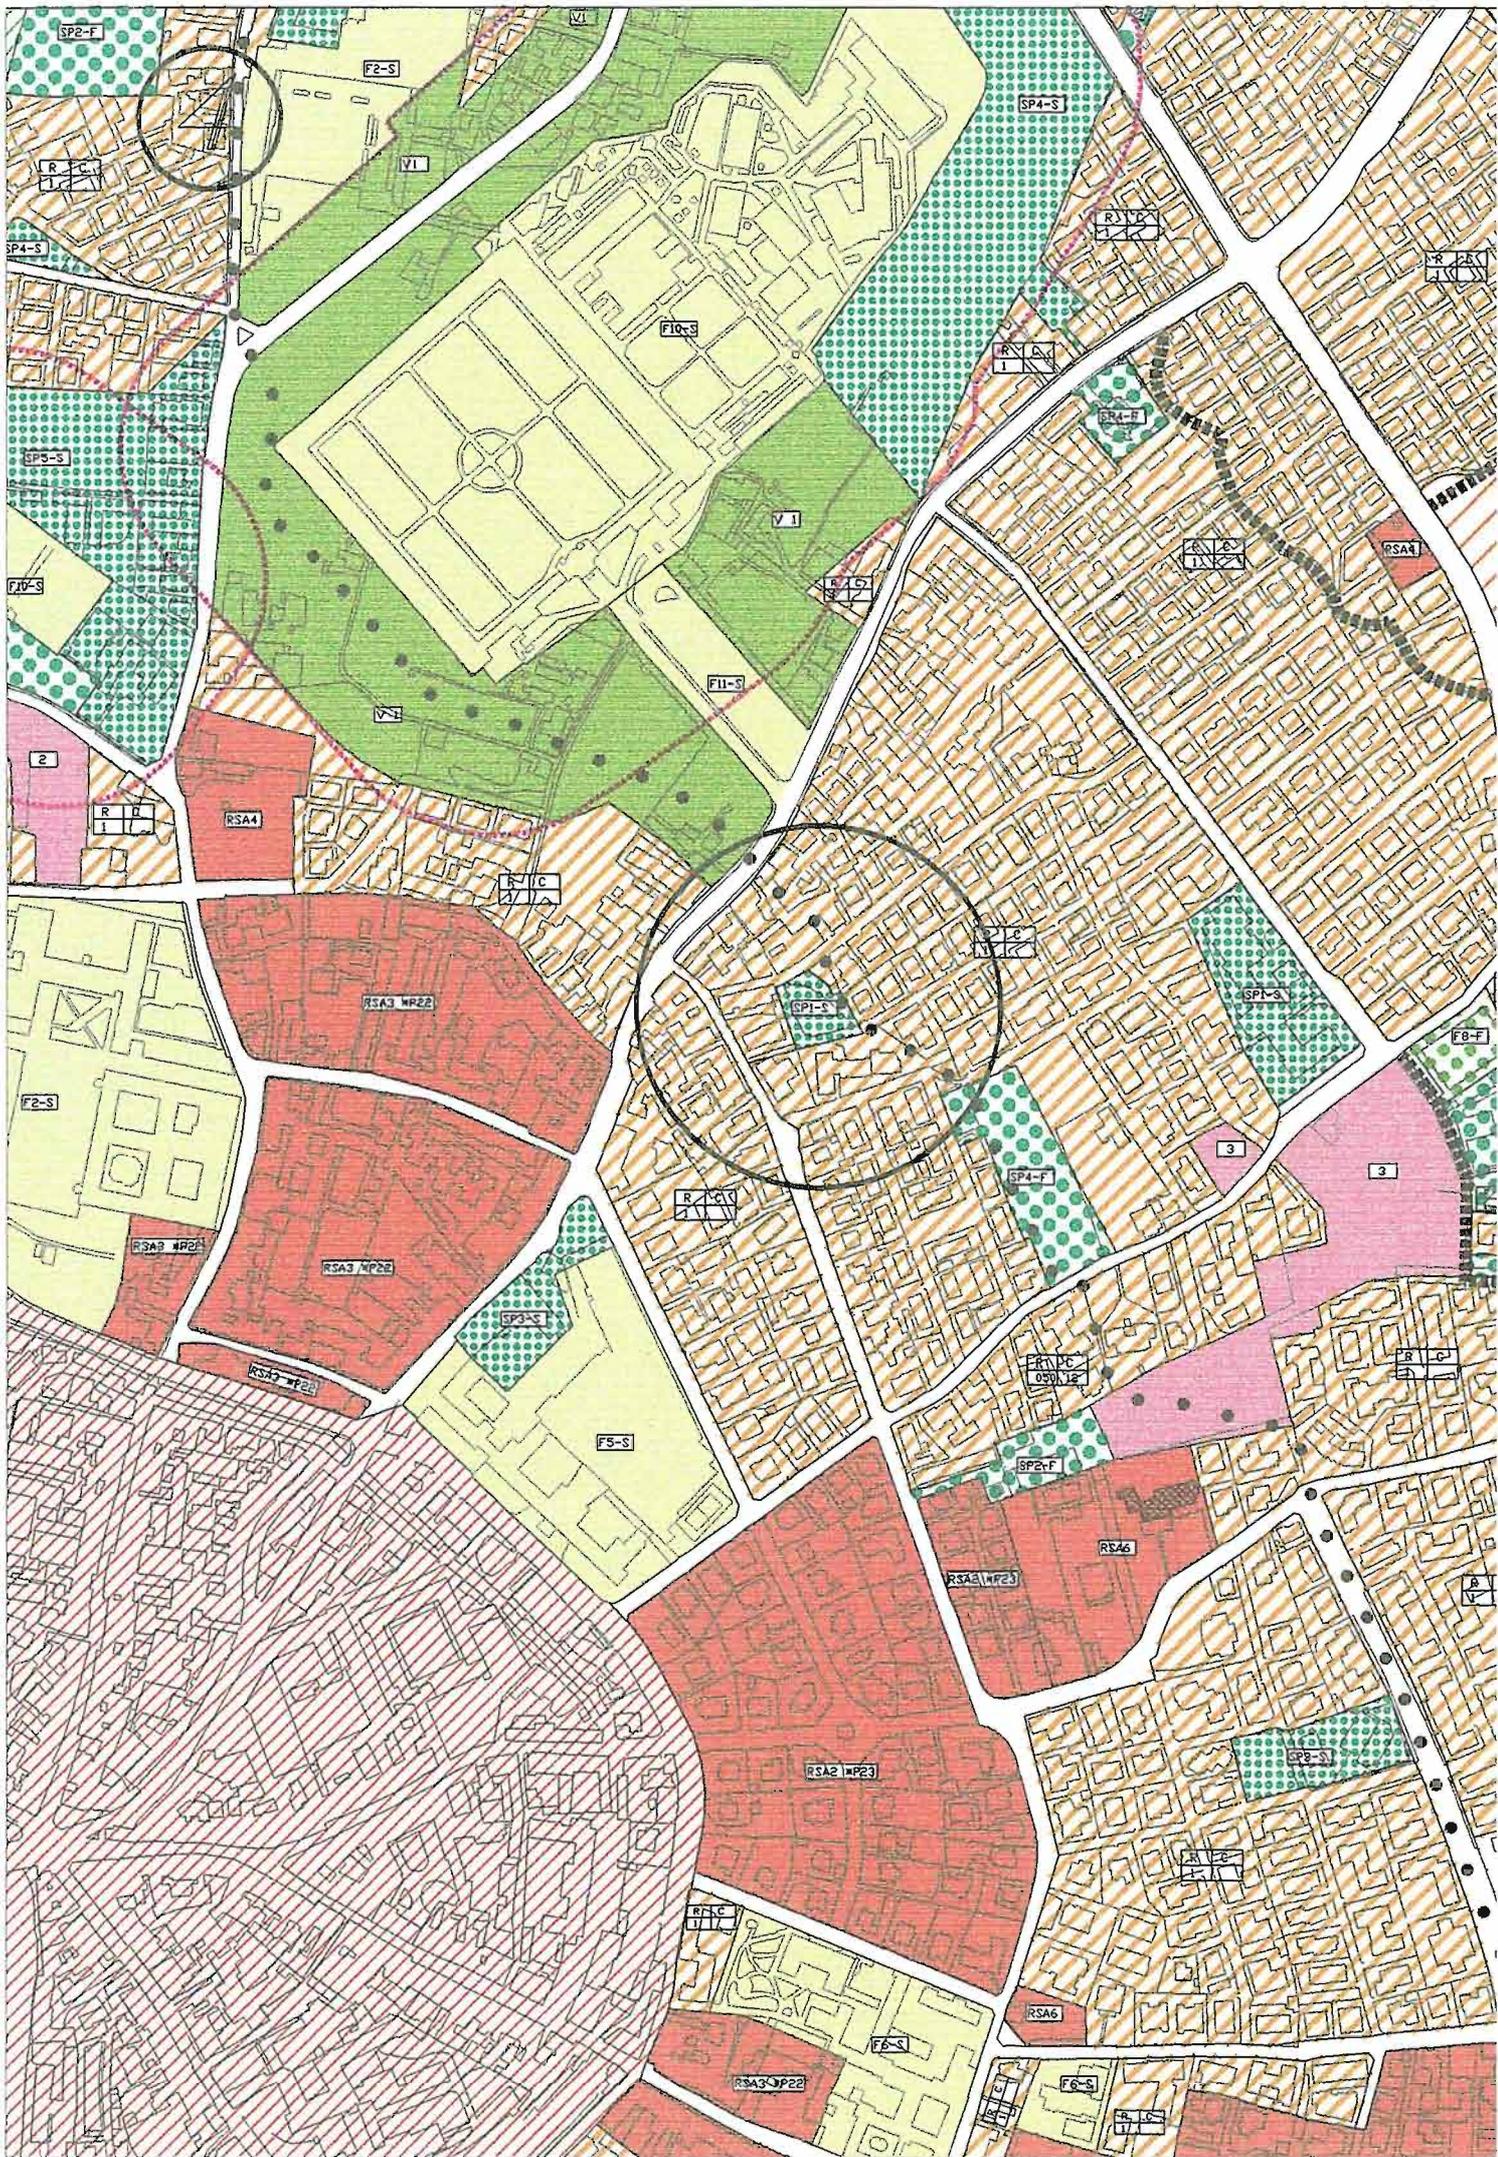


6

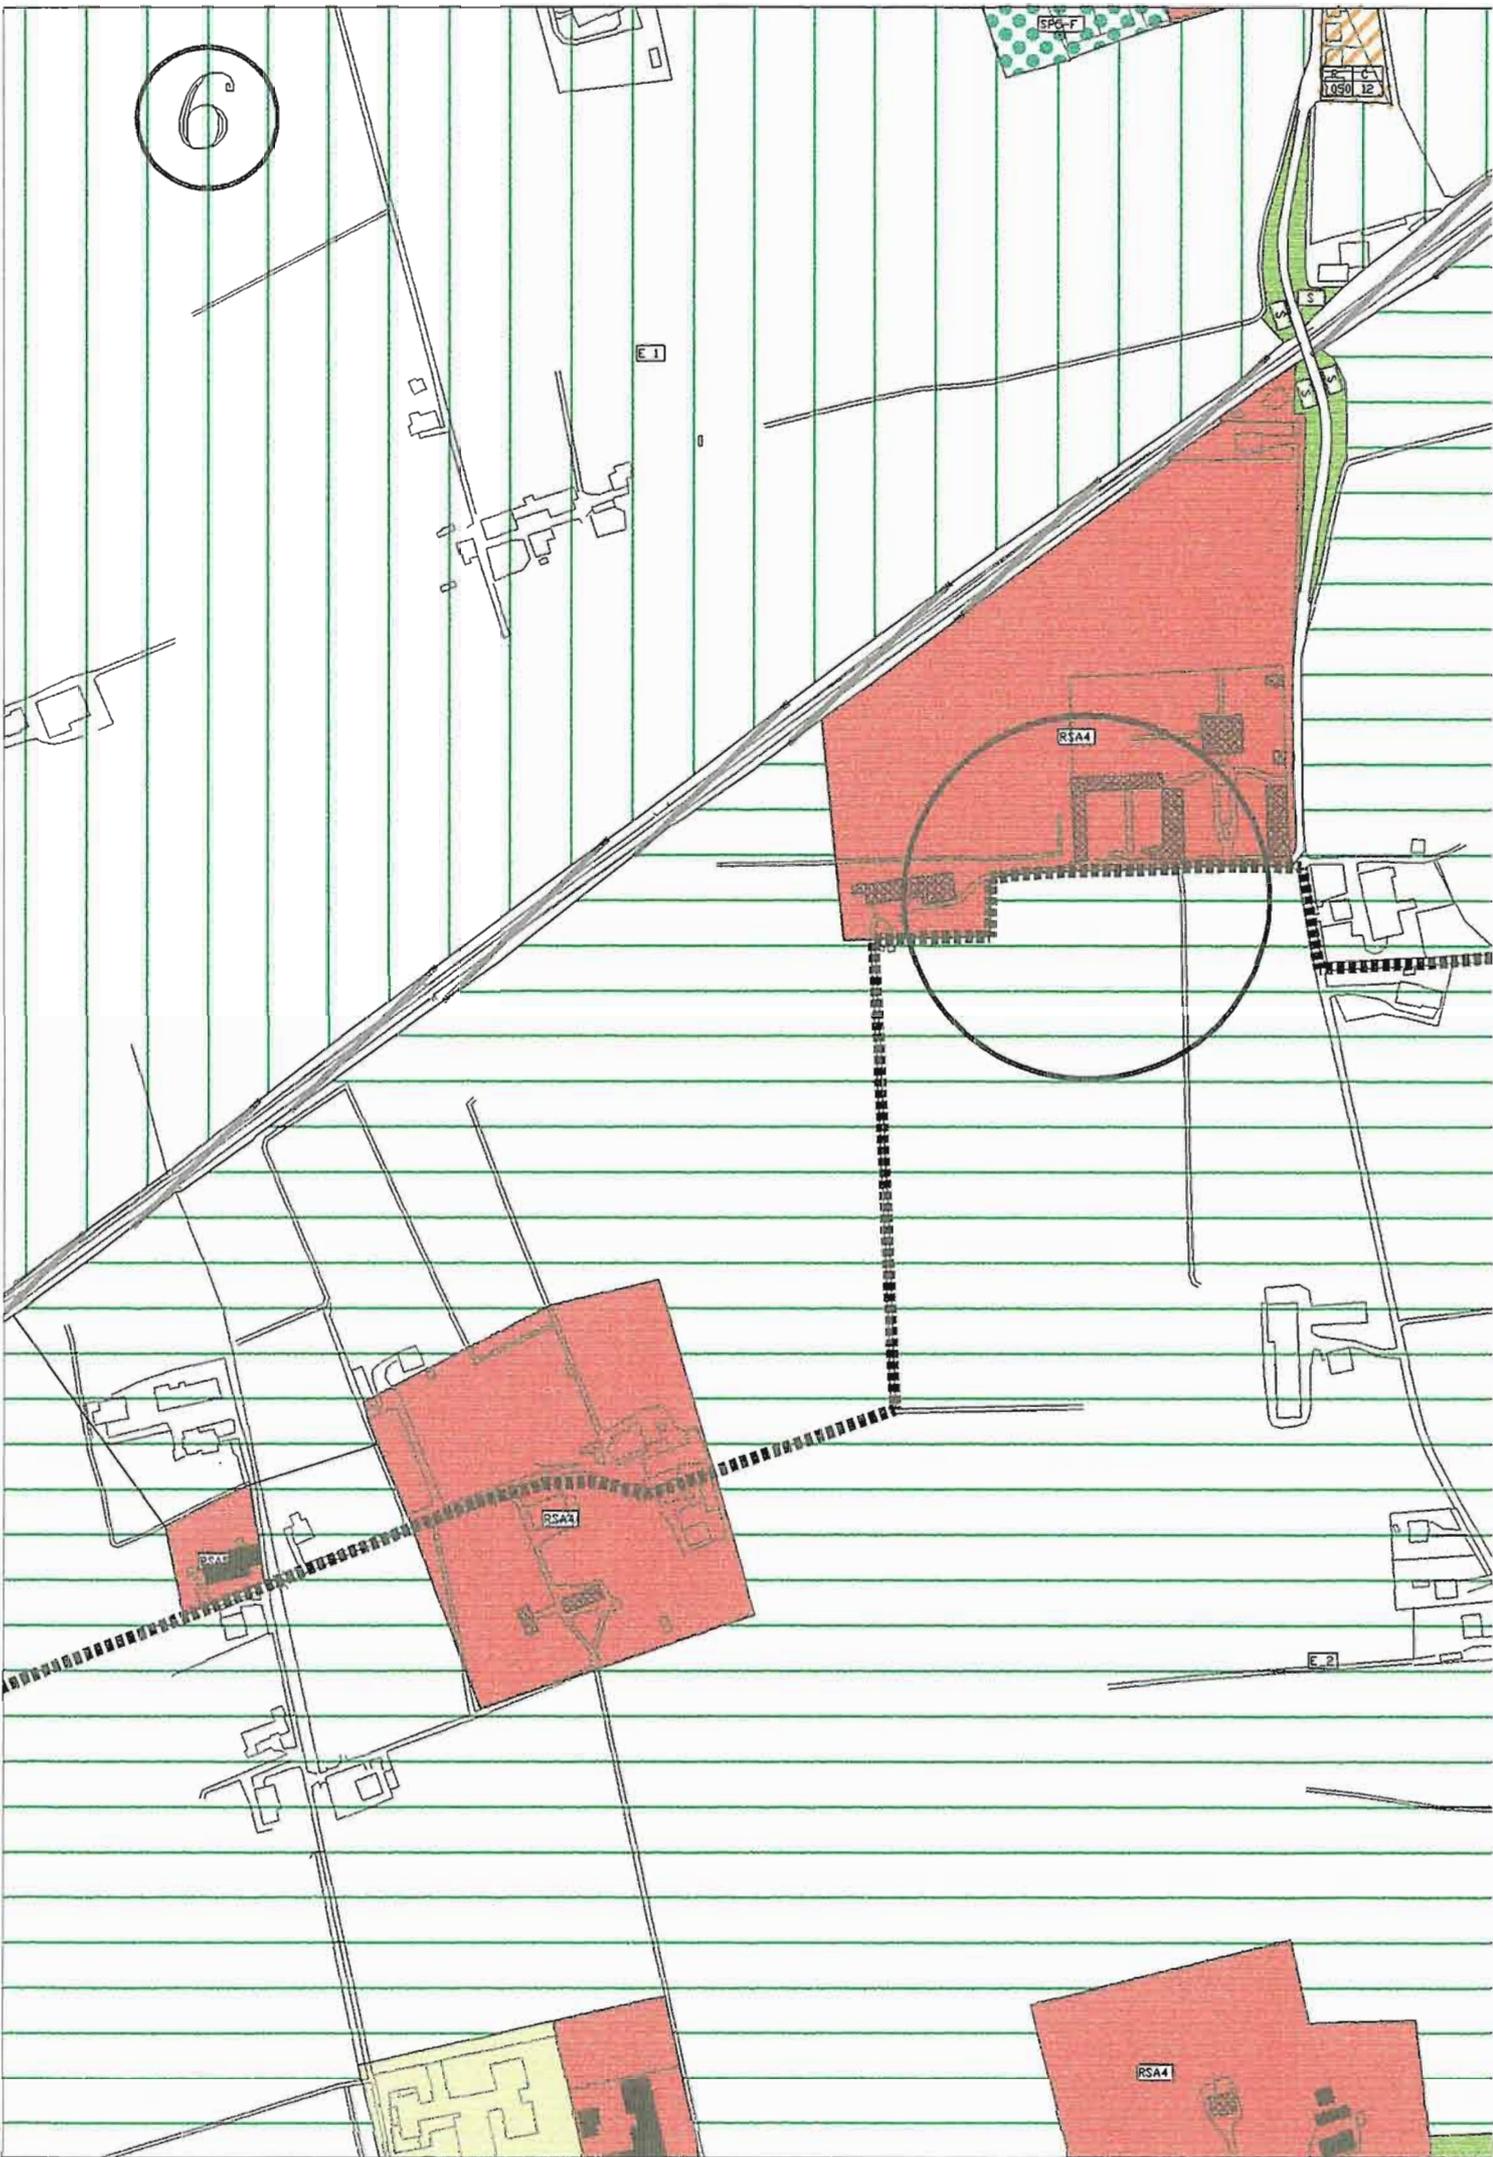


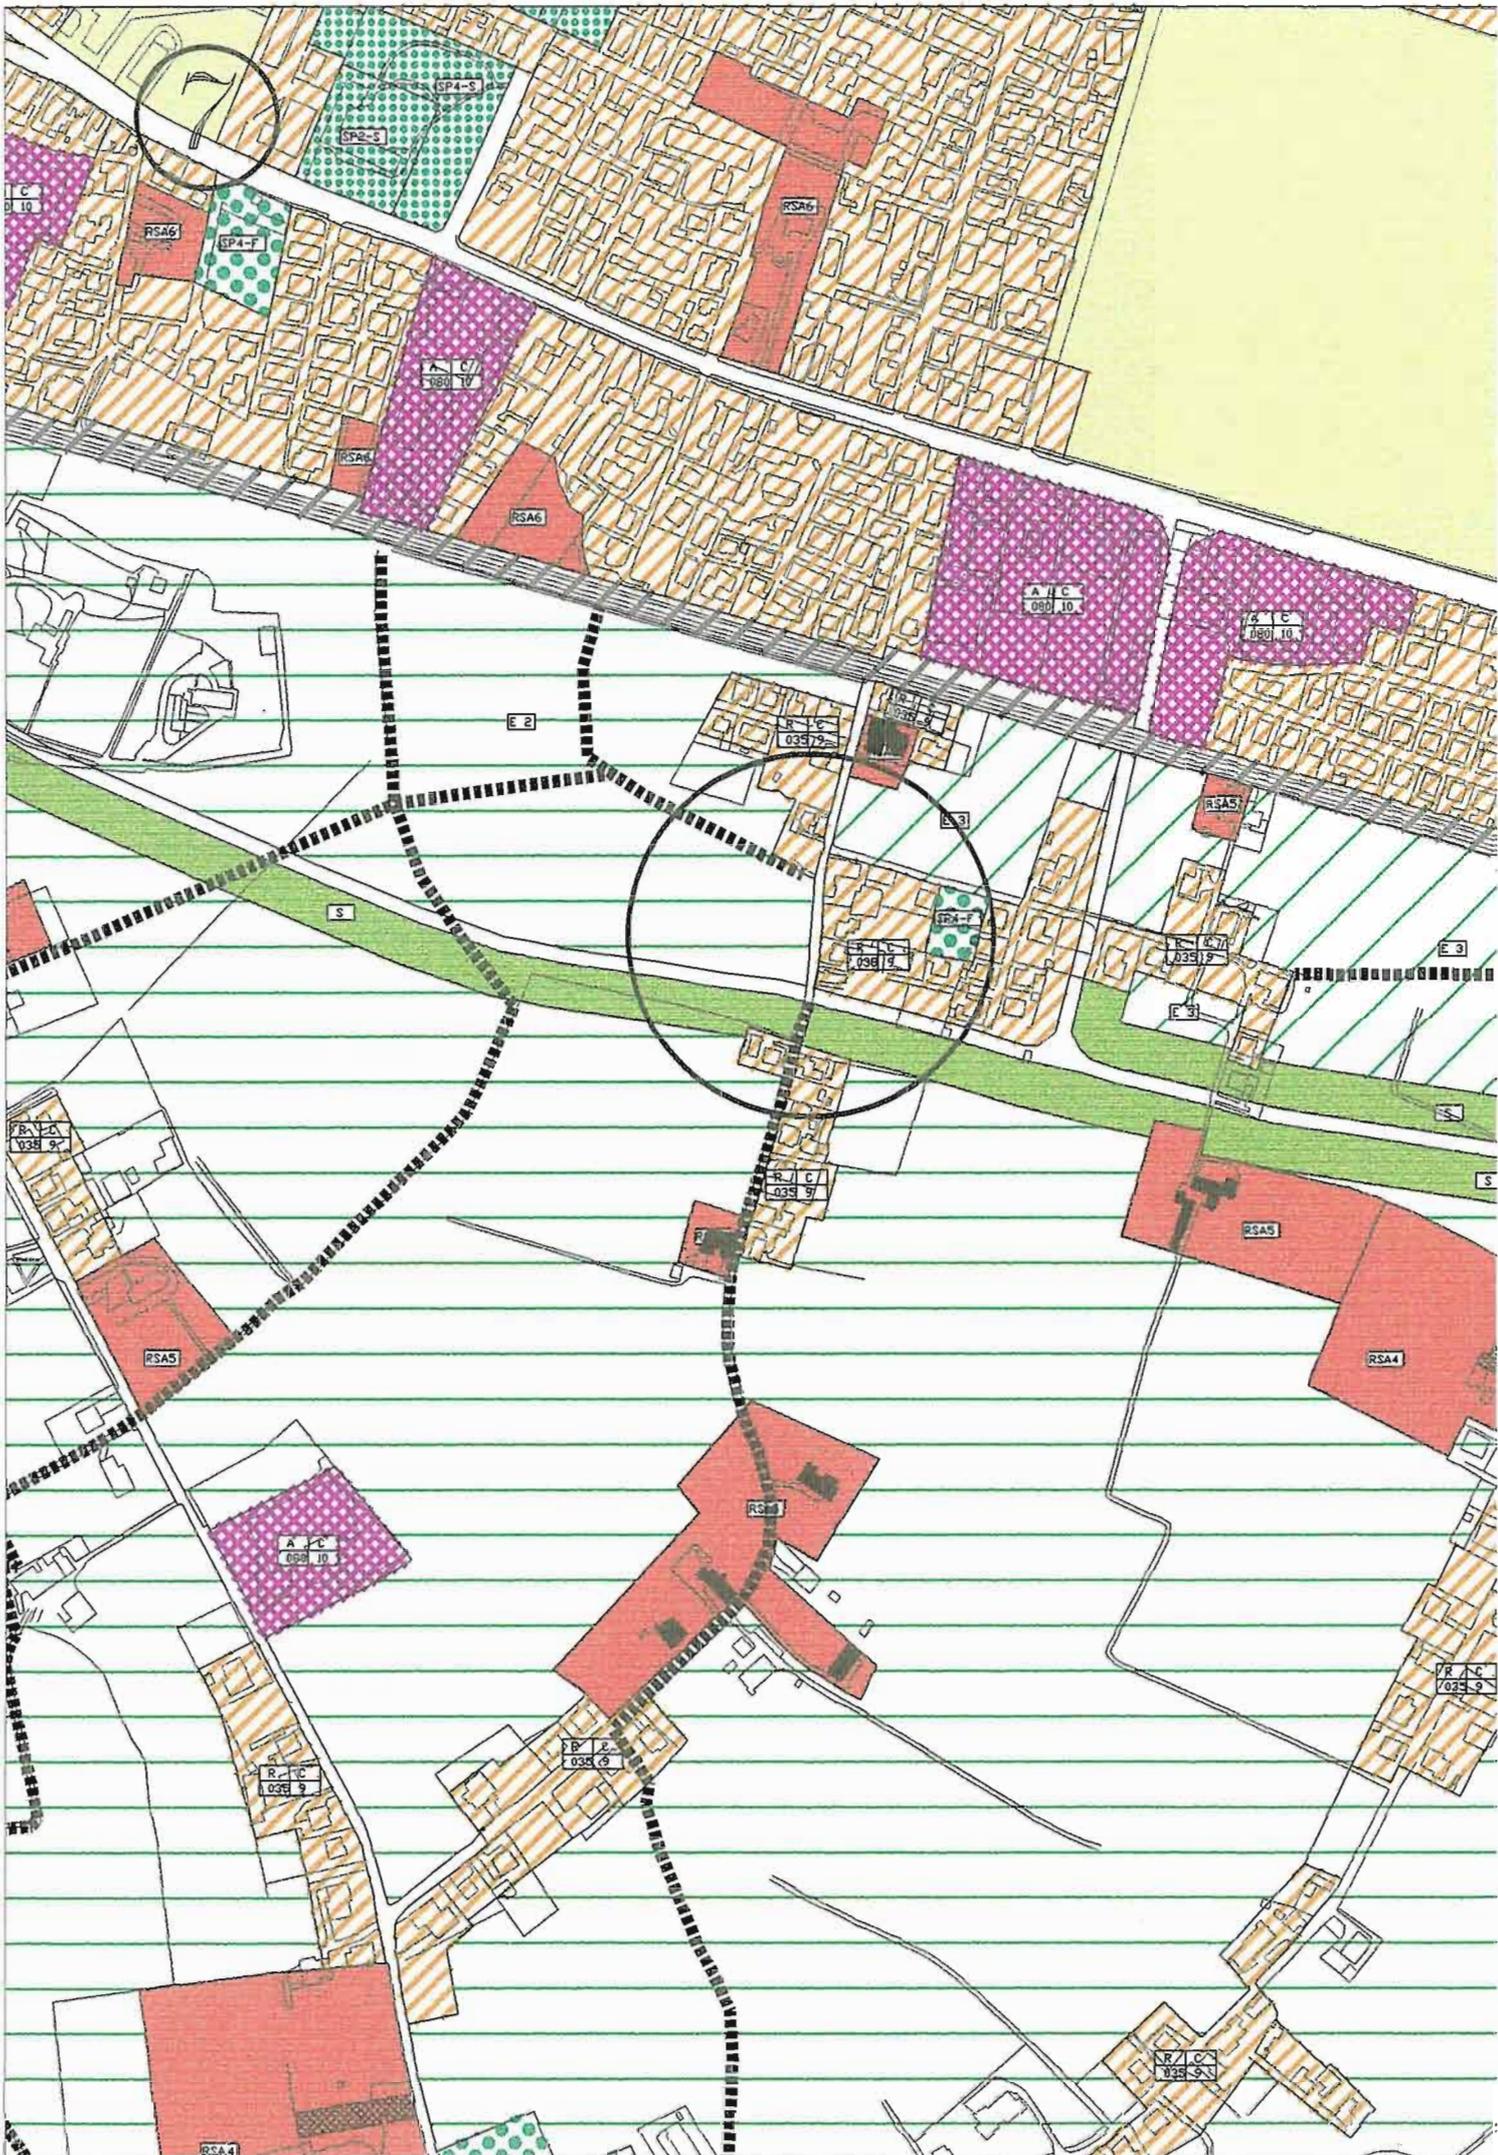


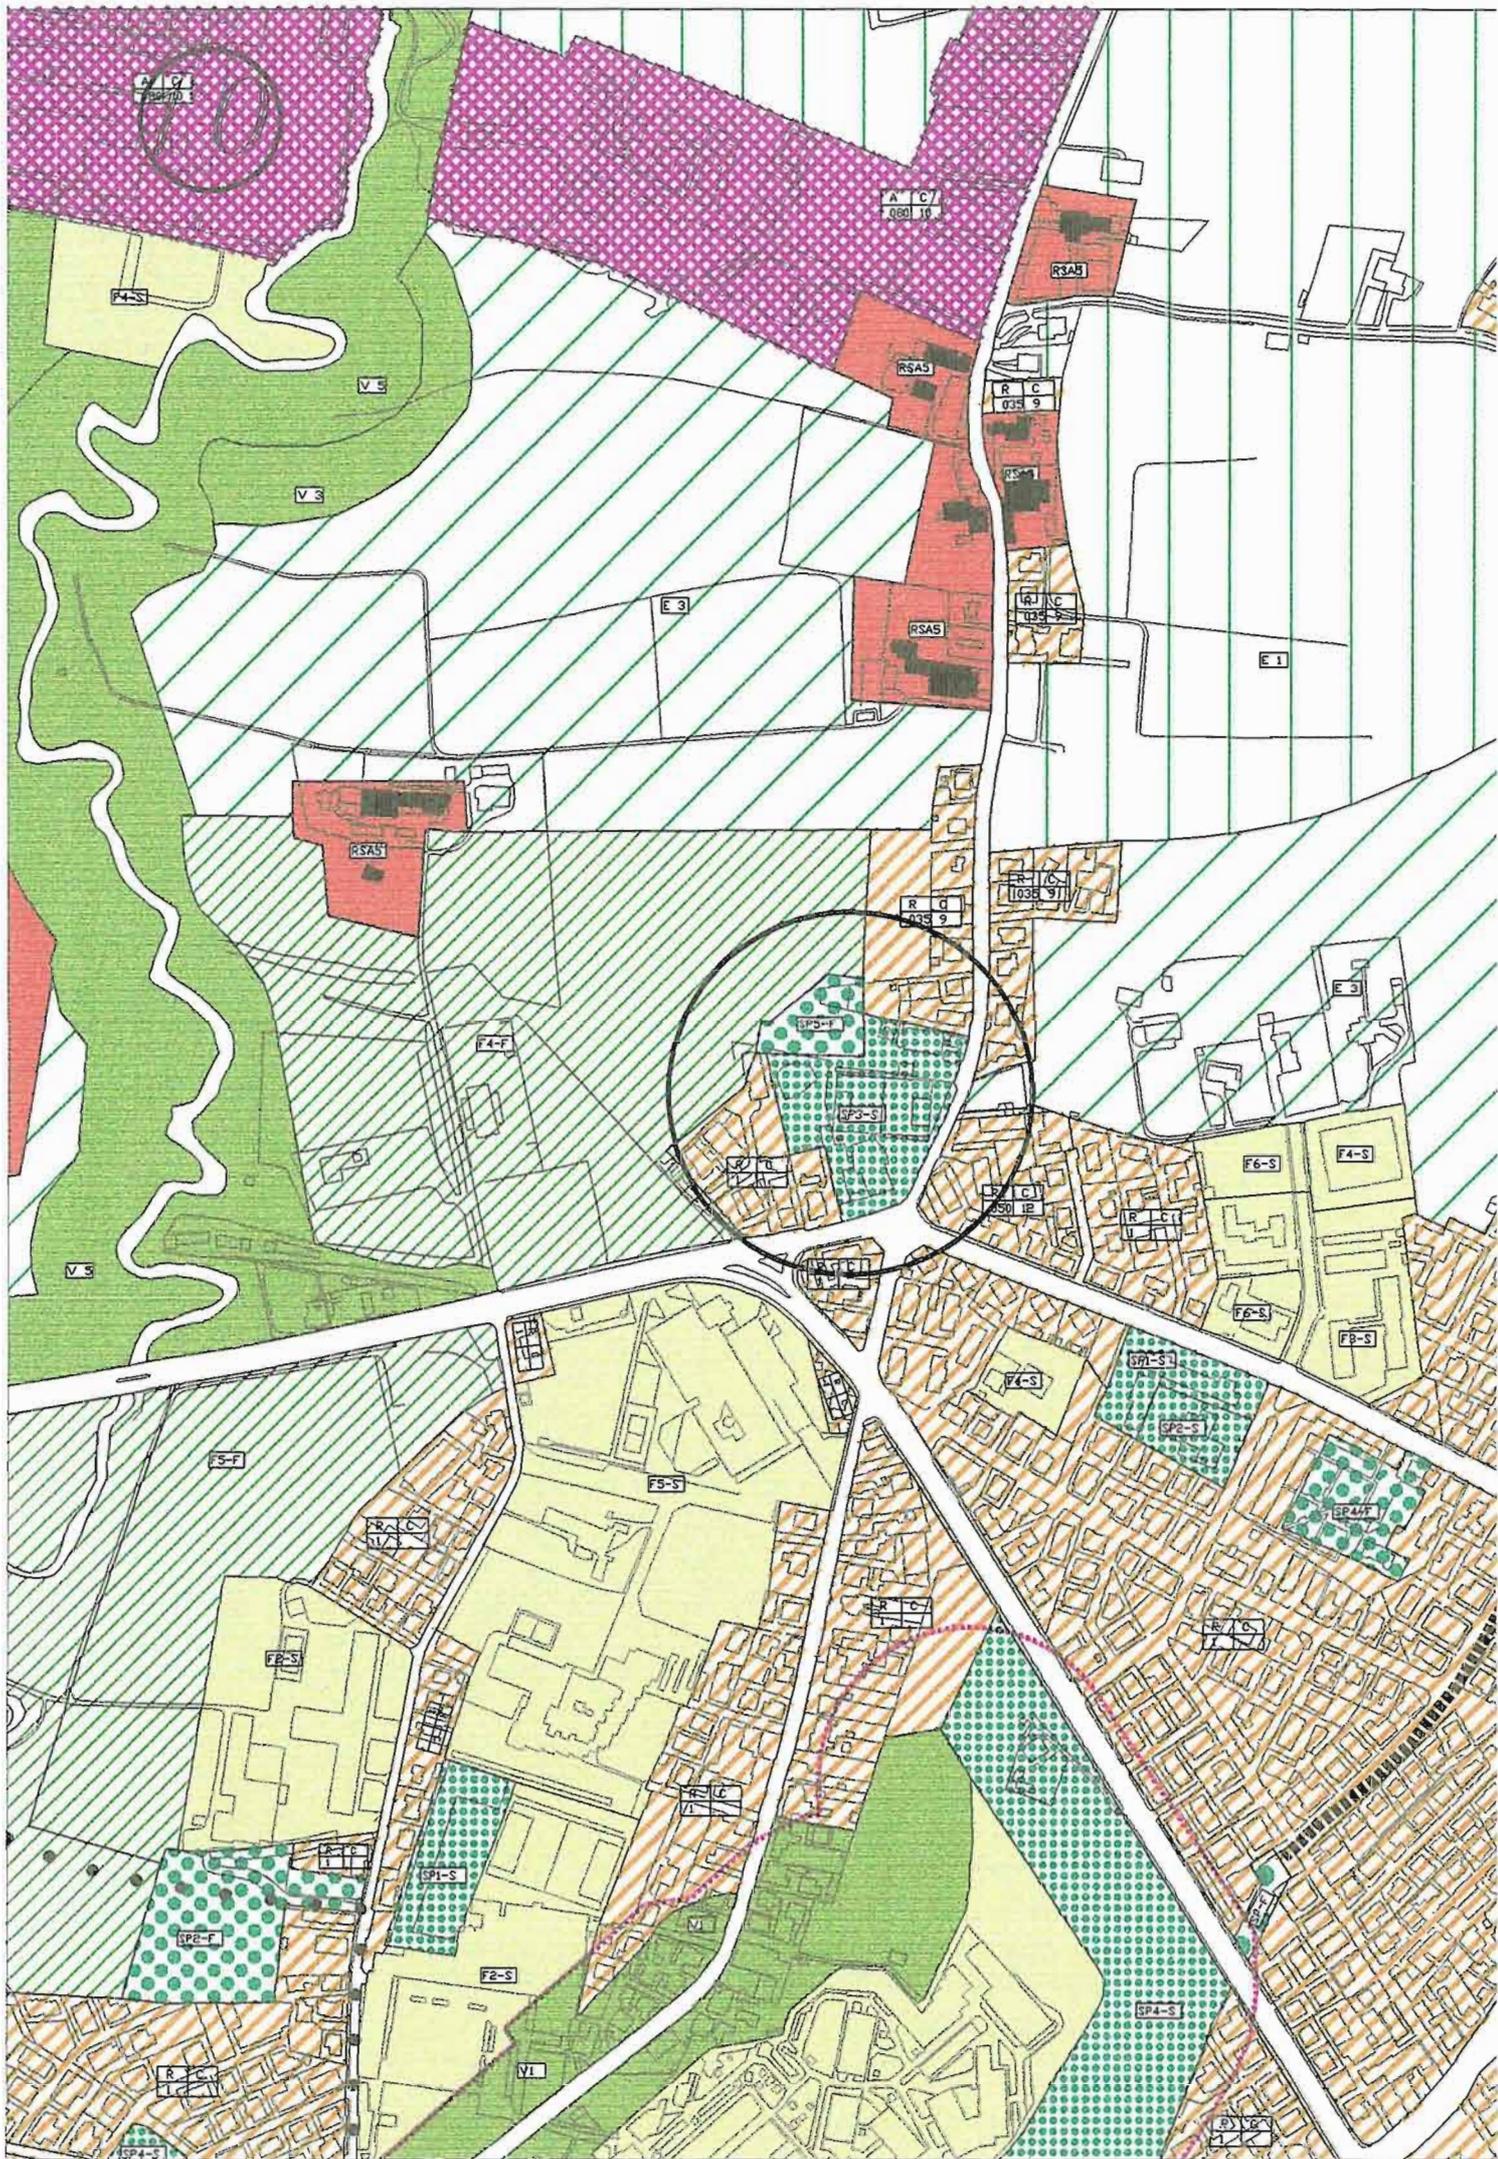



12

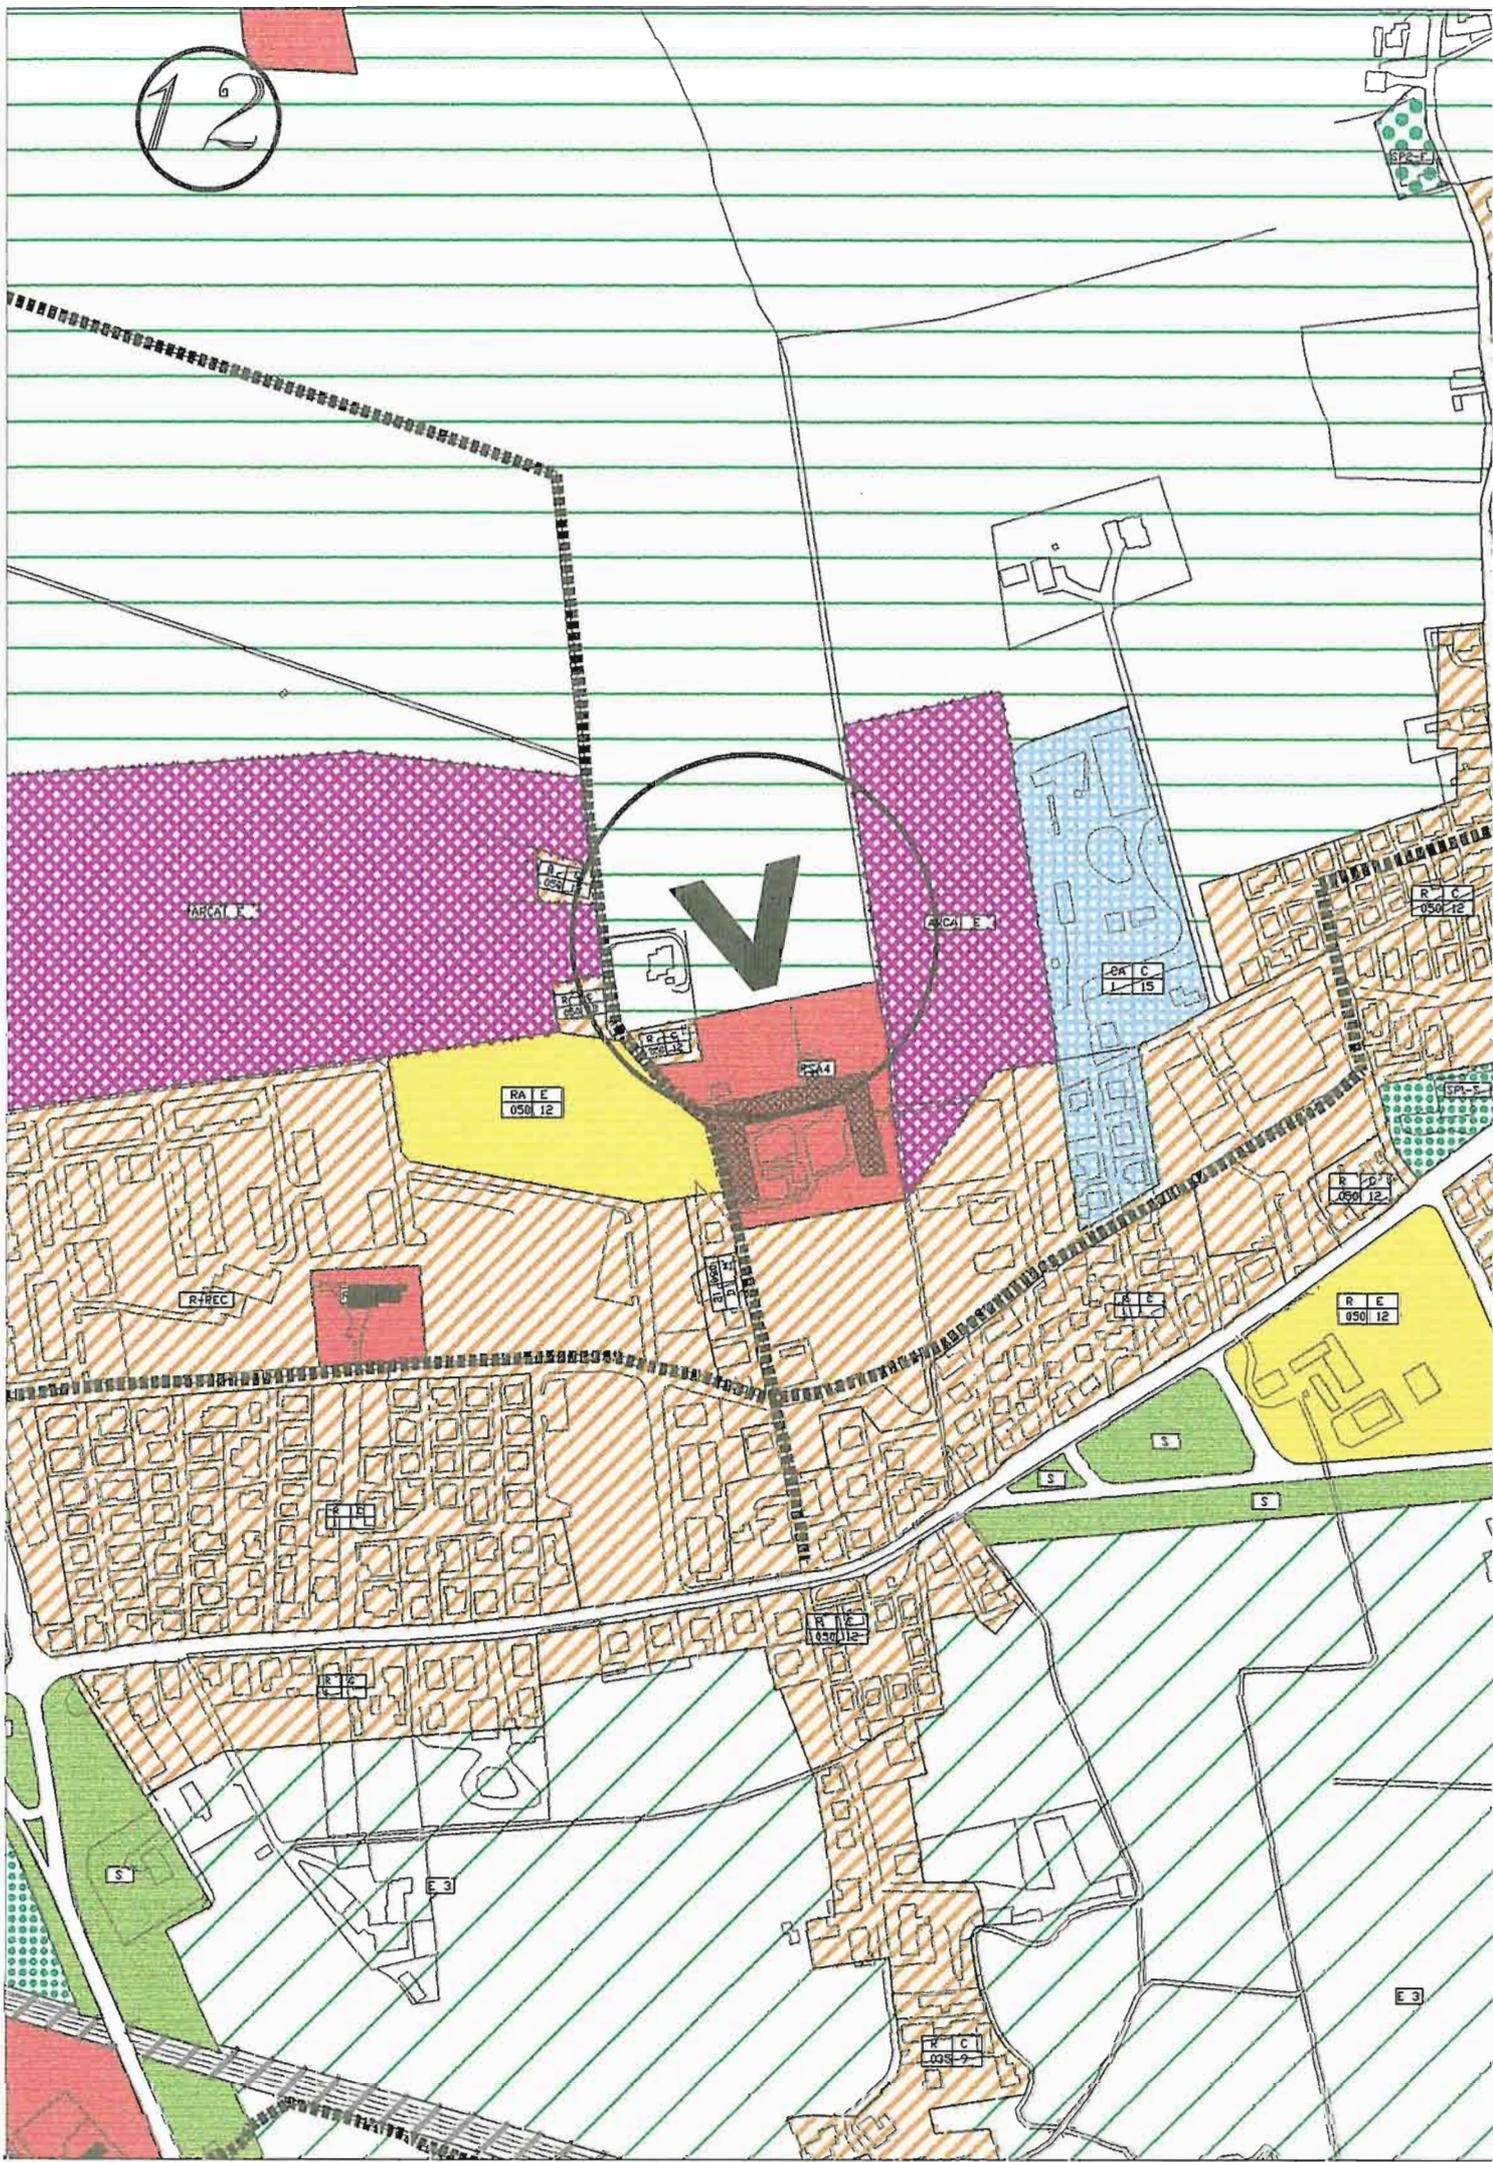


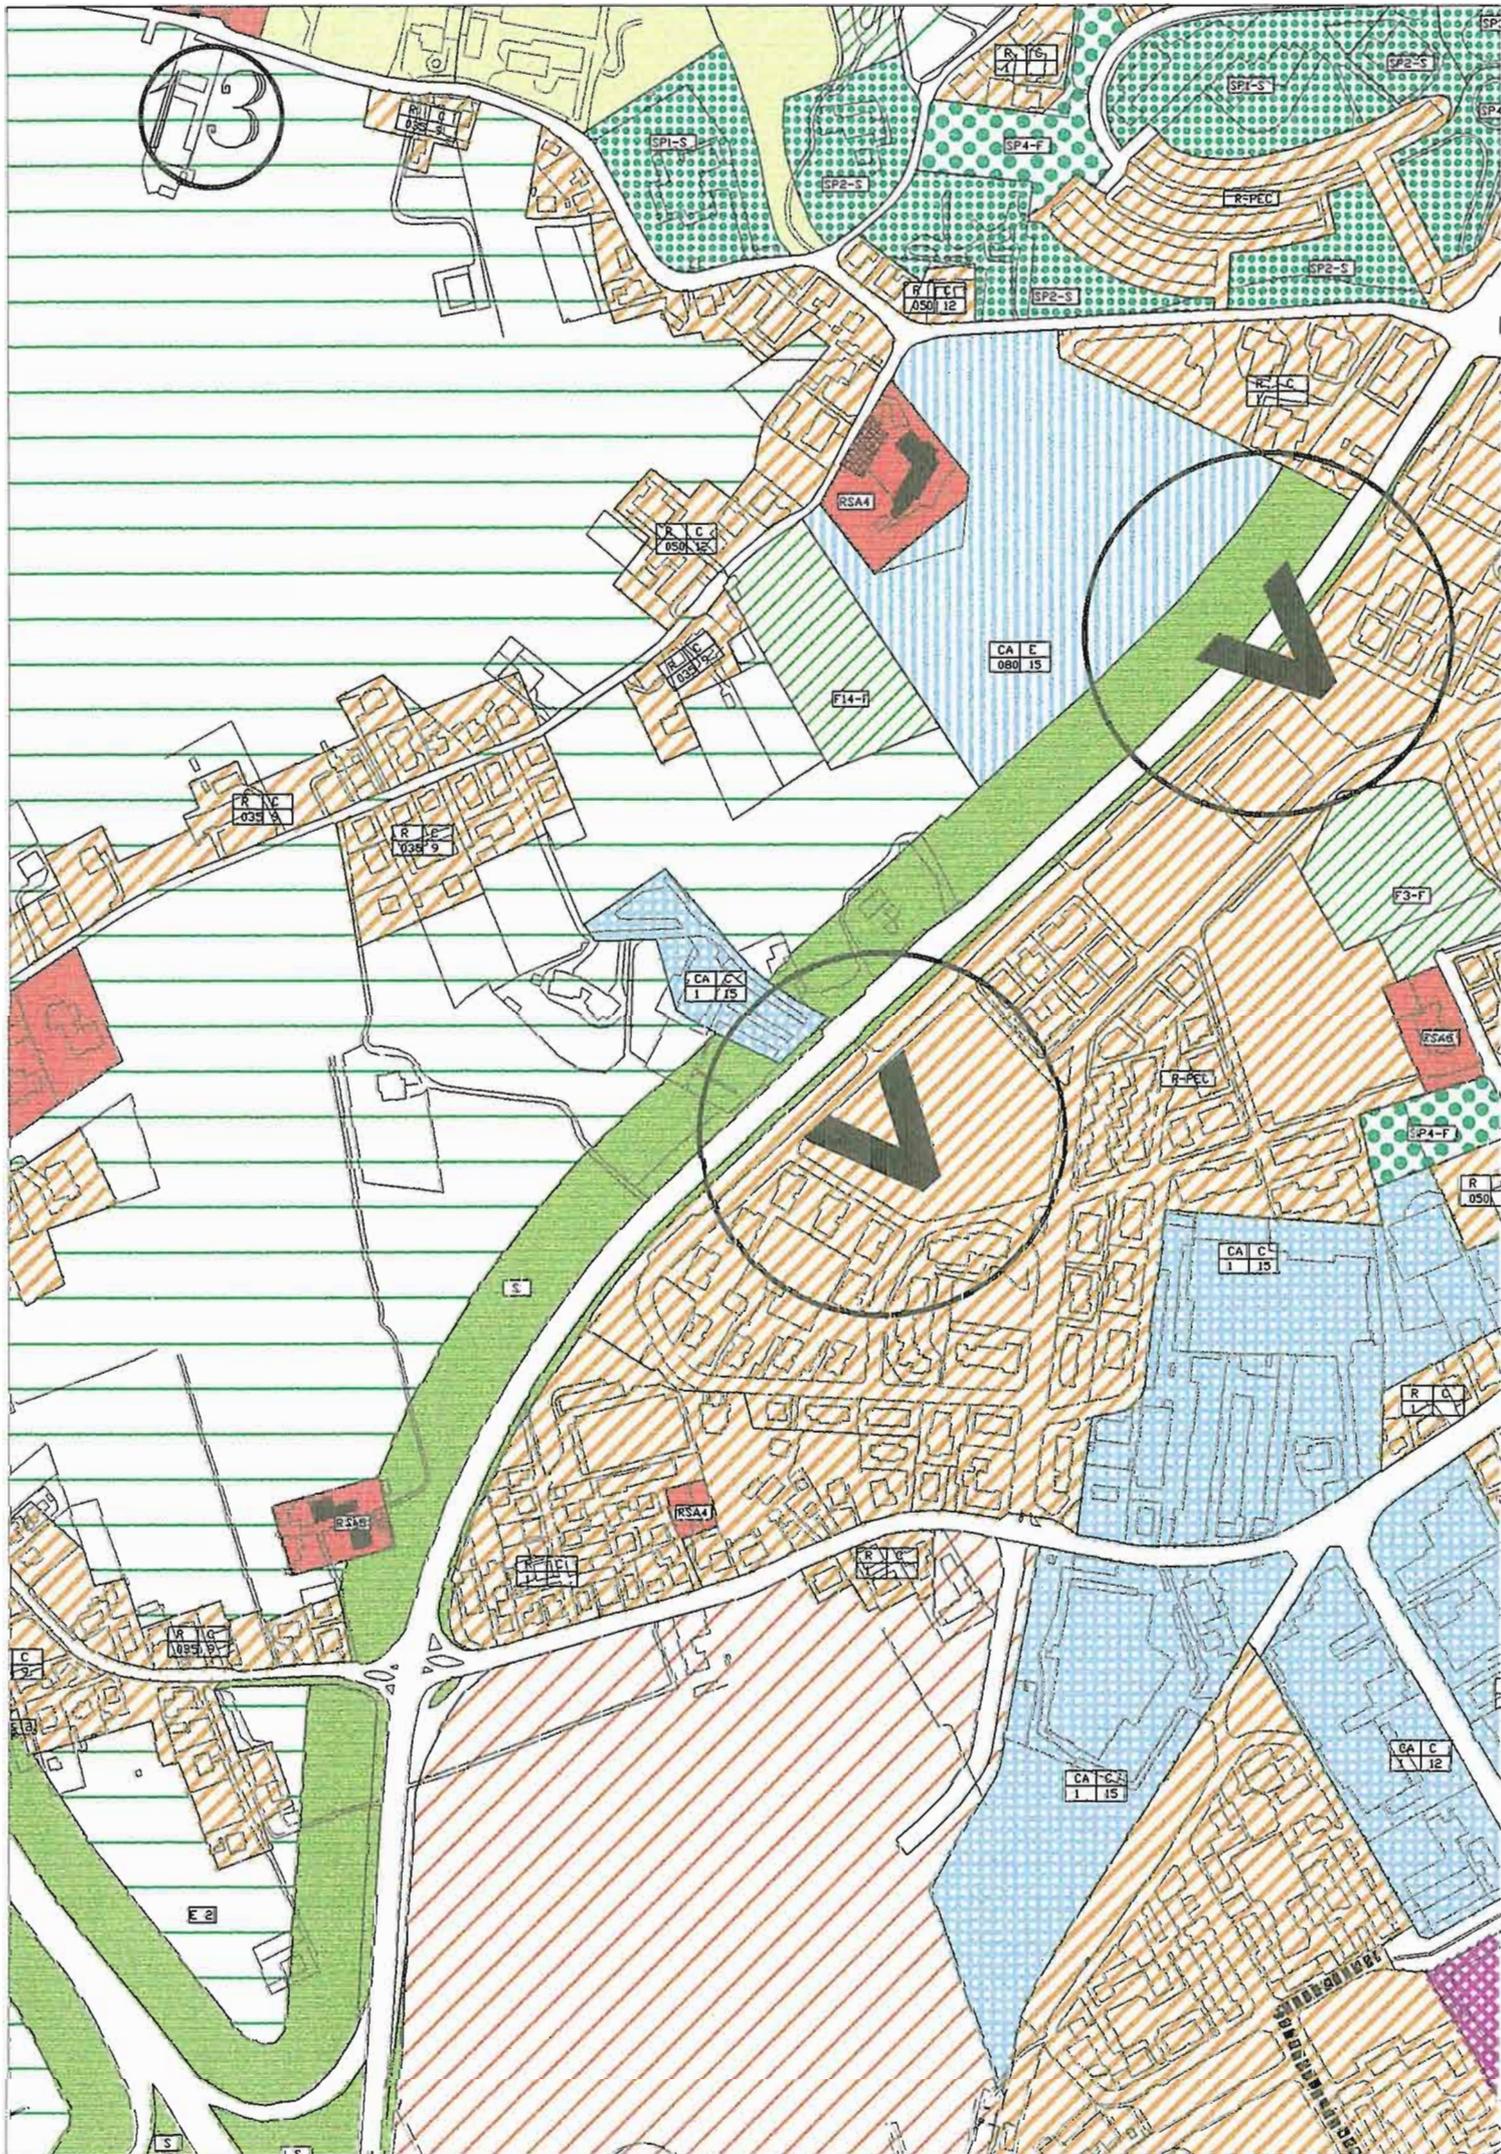


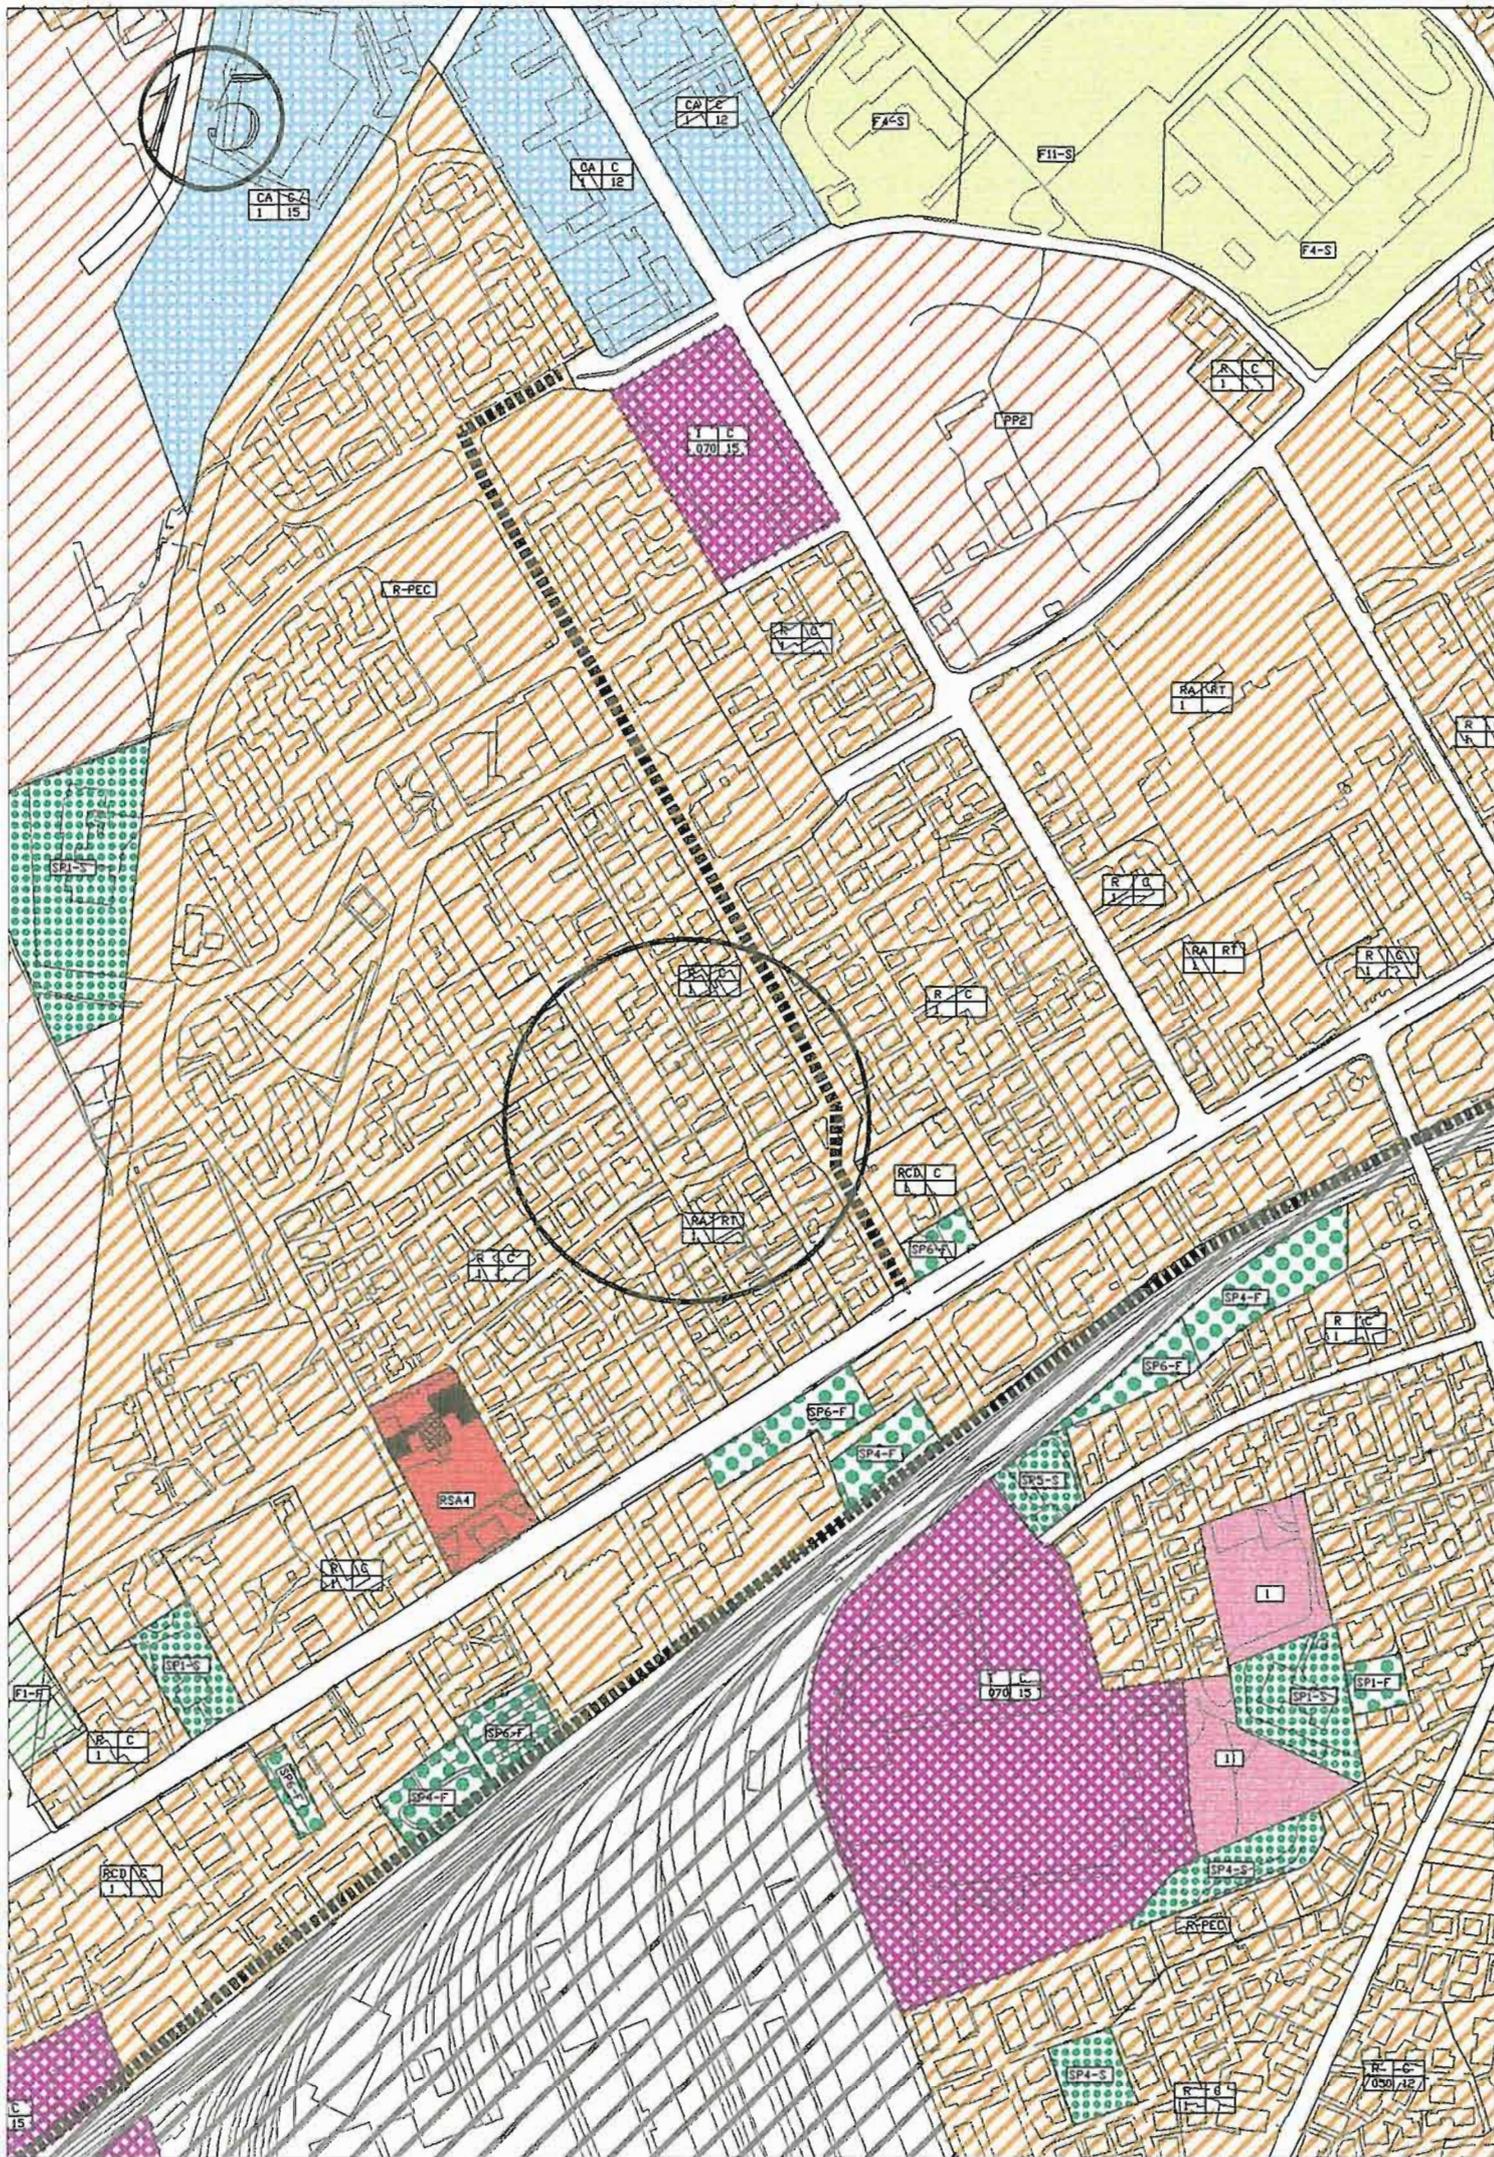

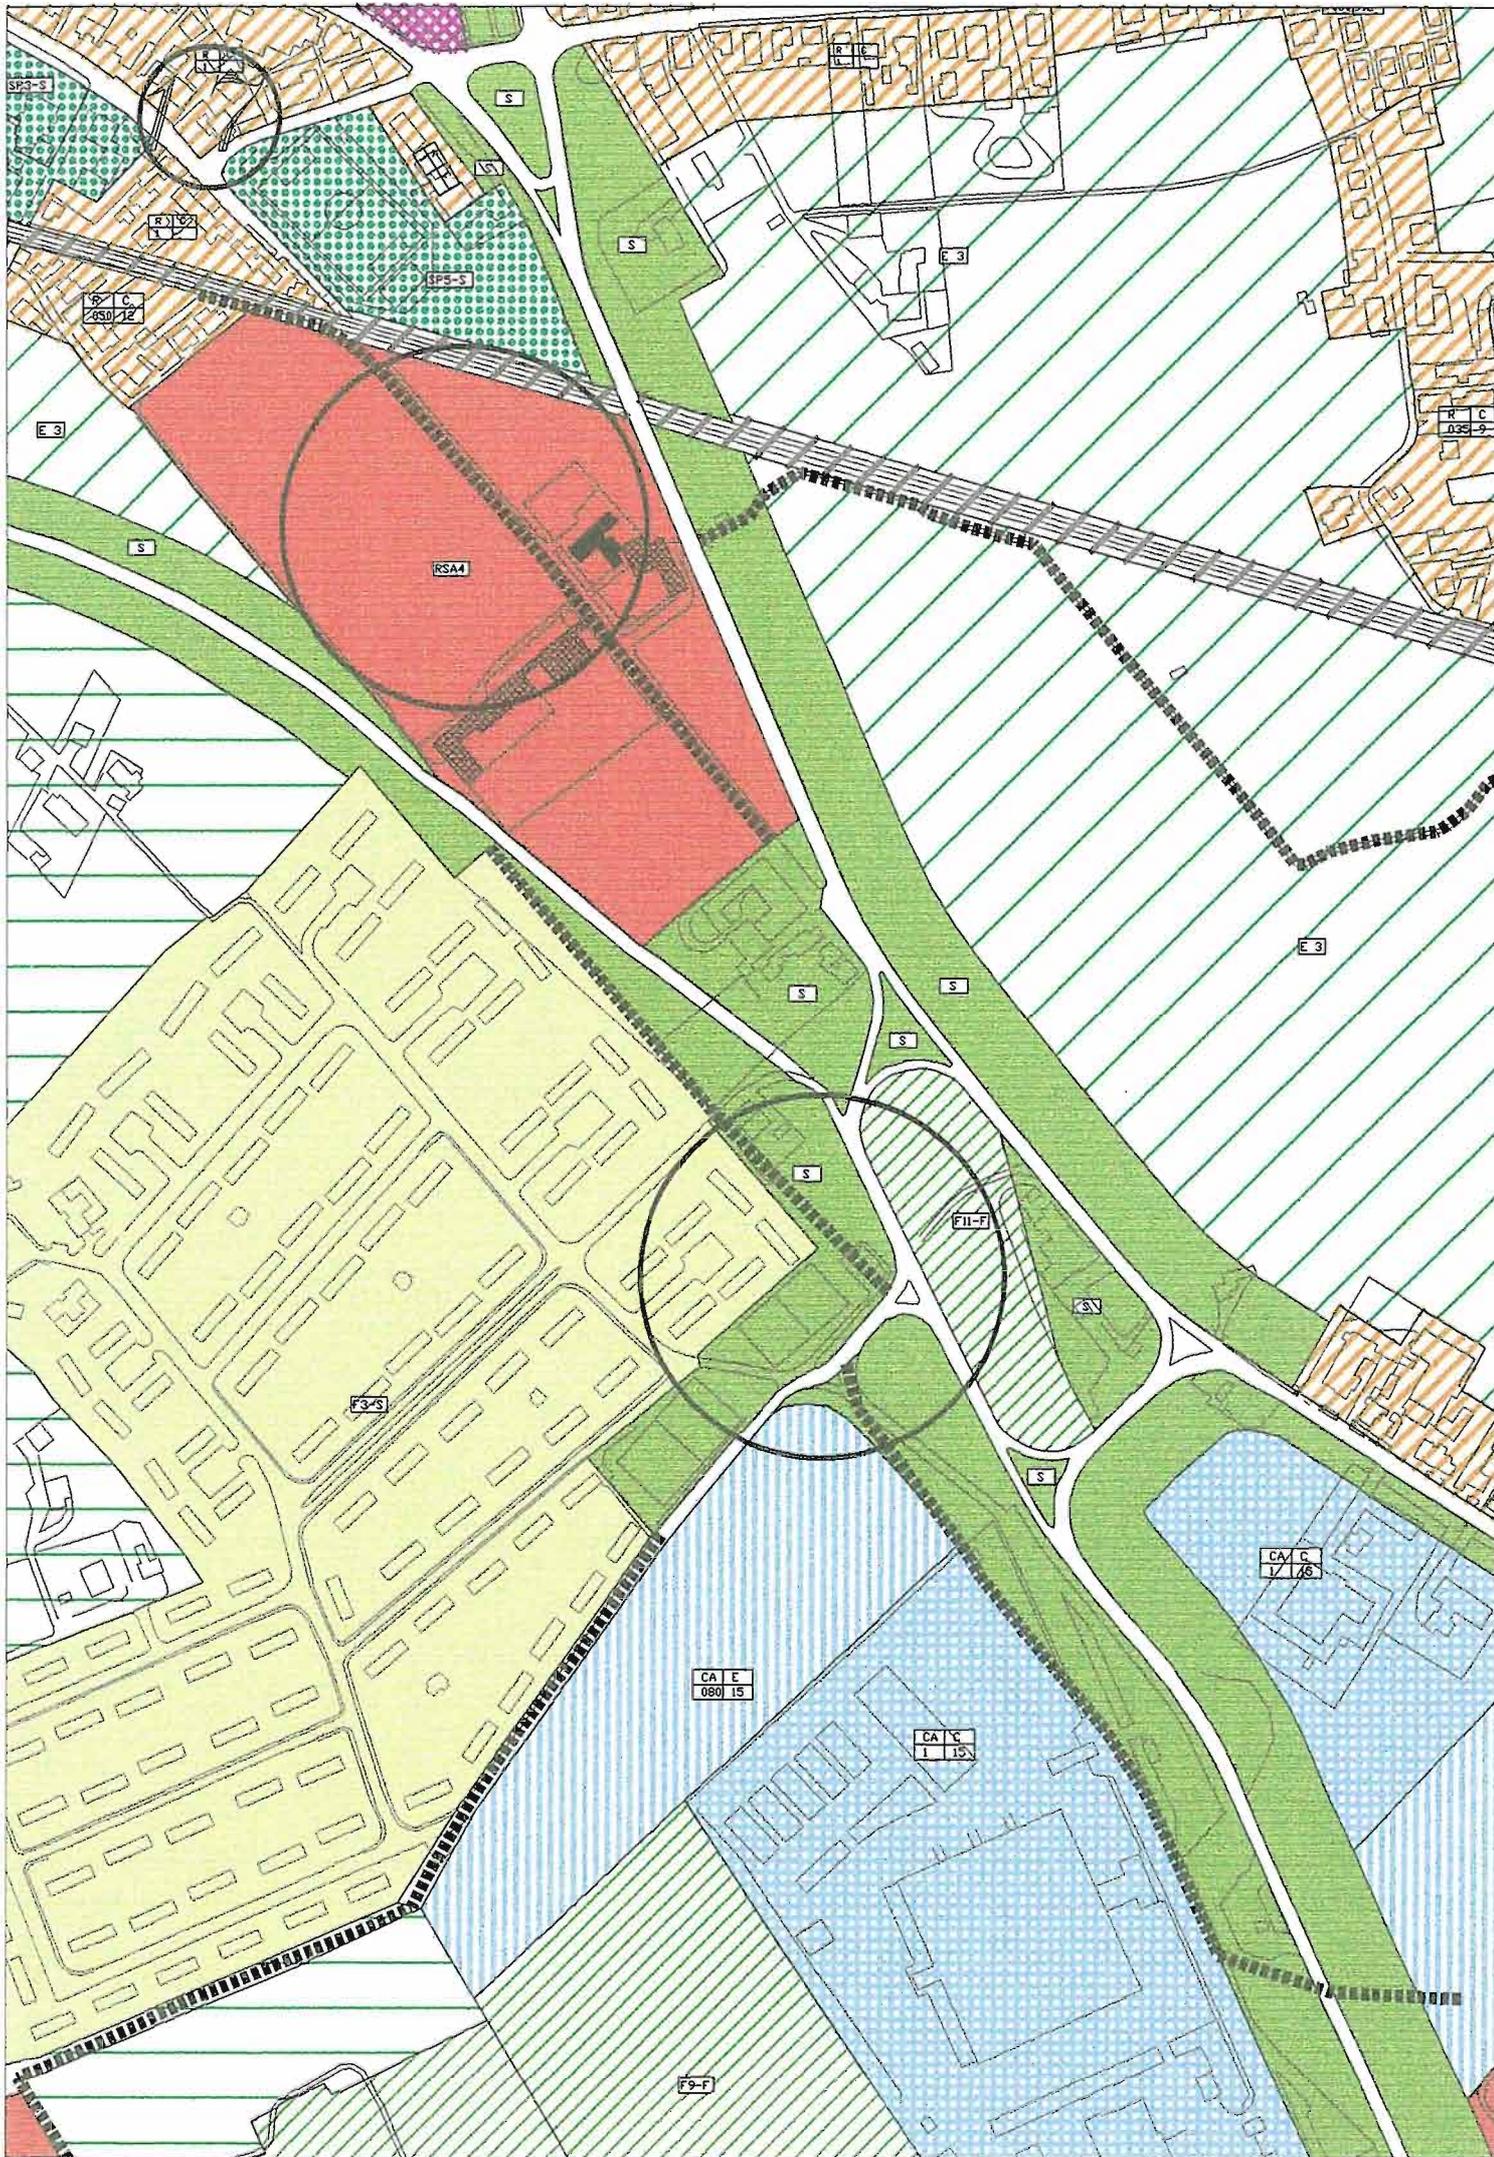

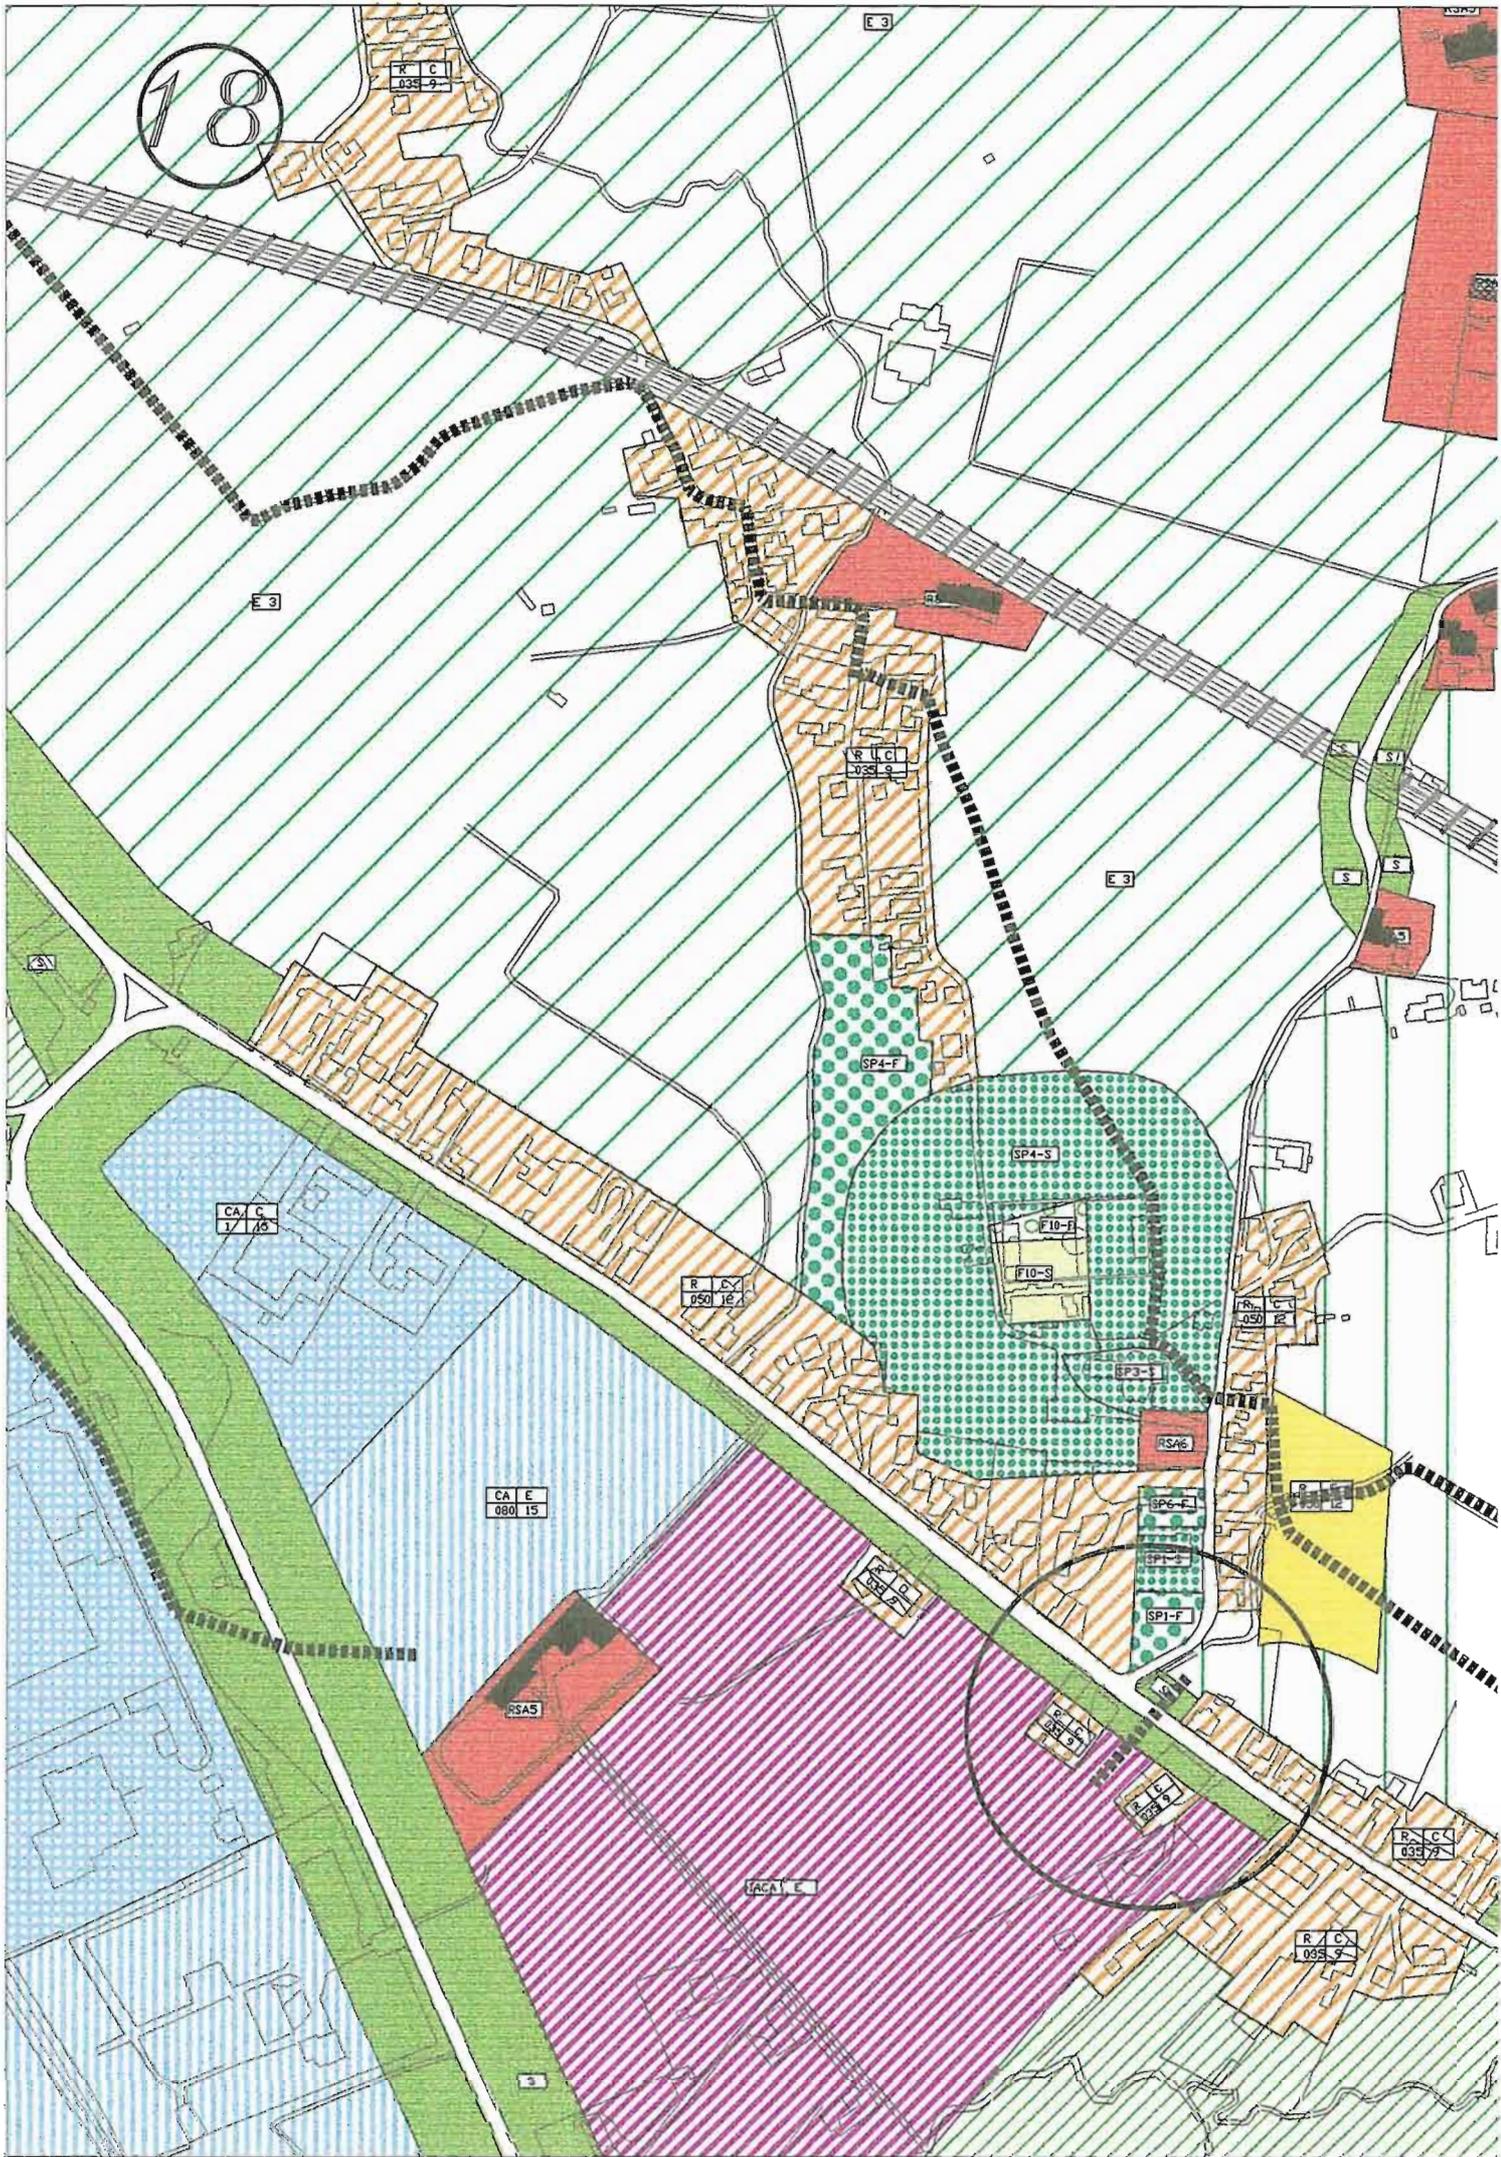

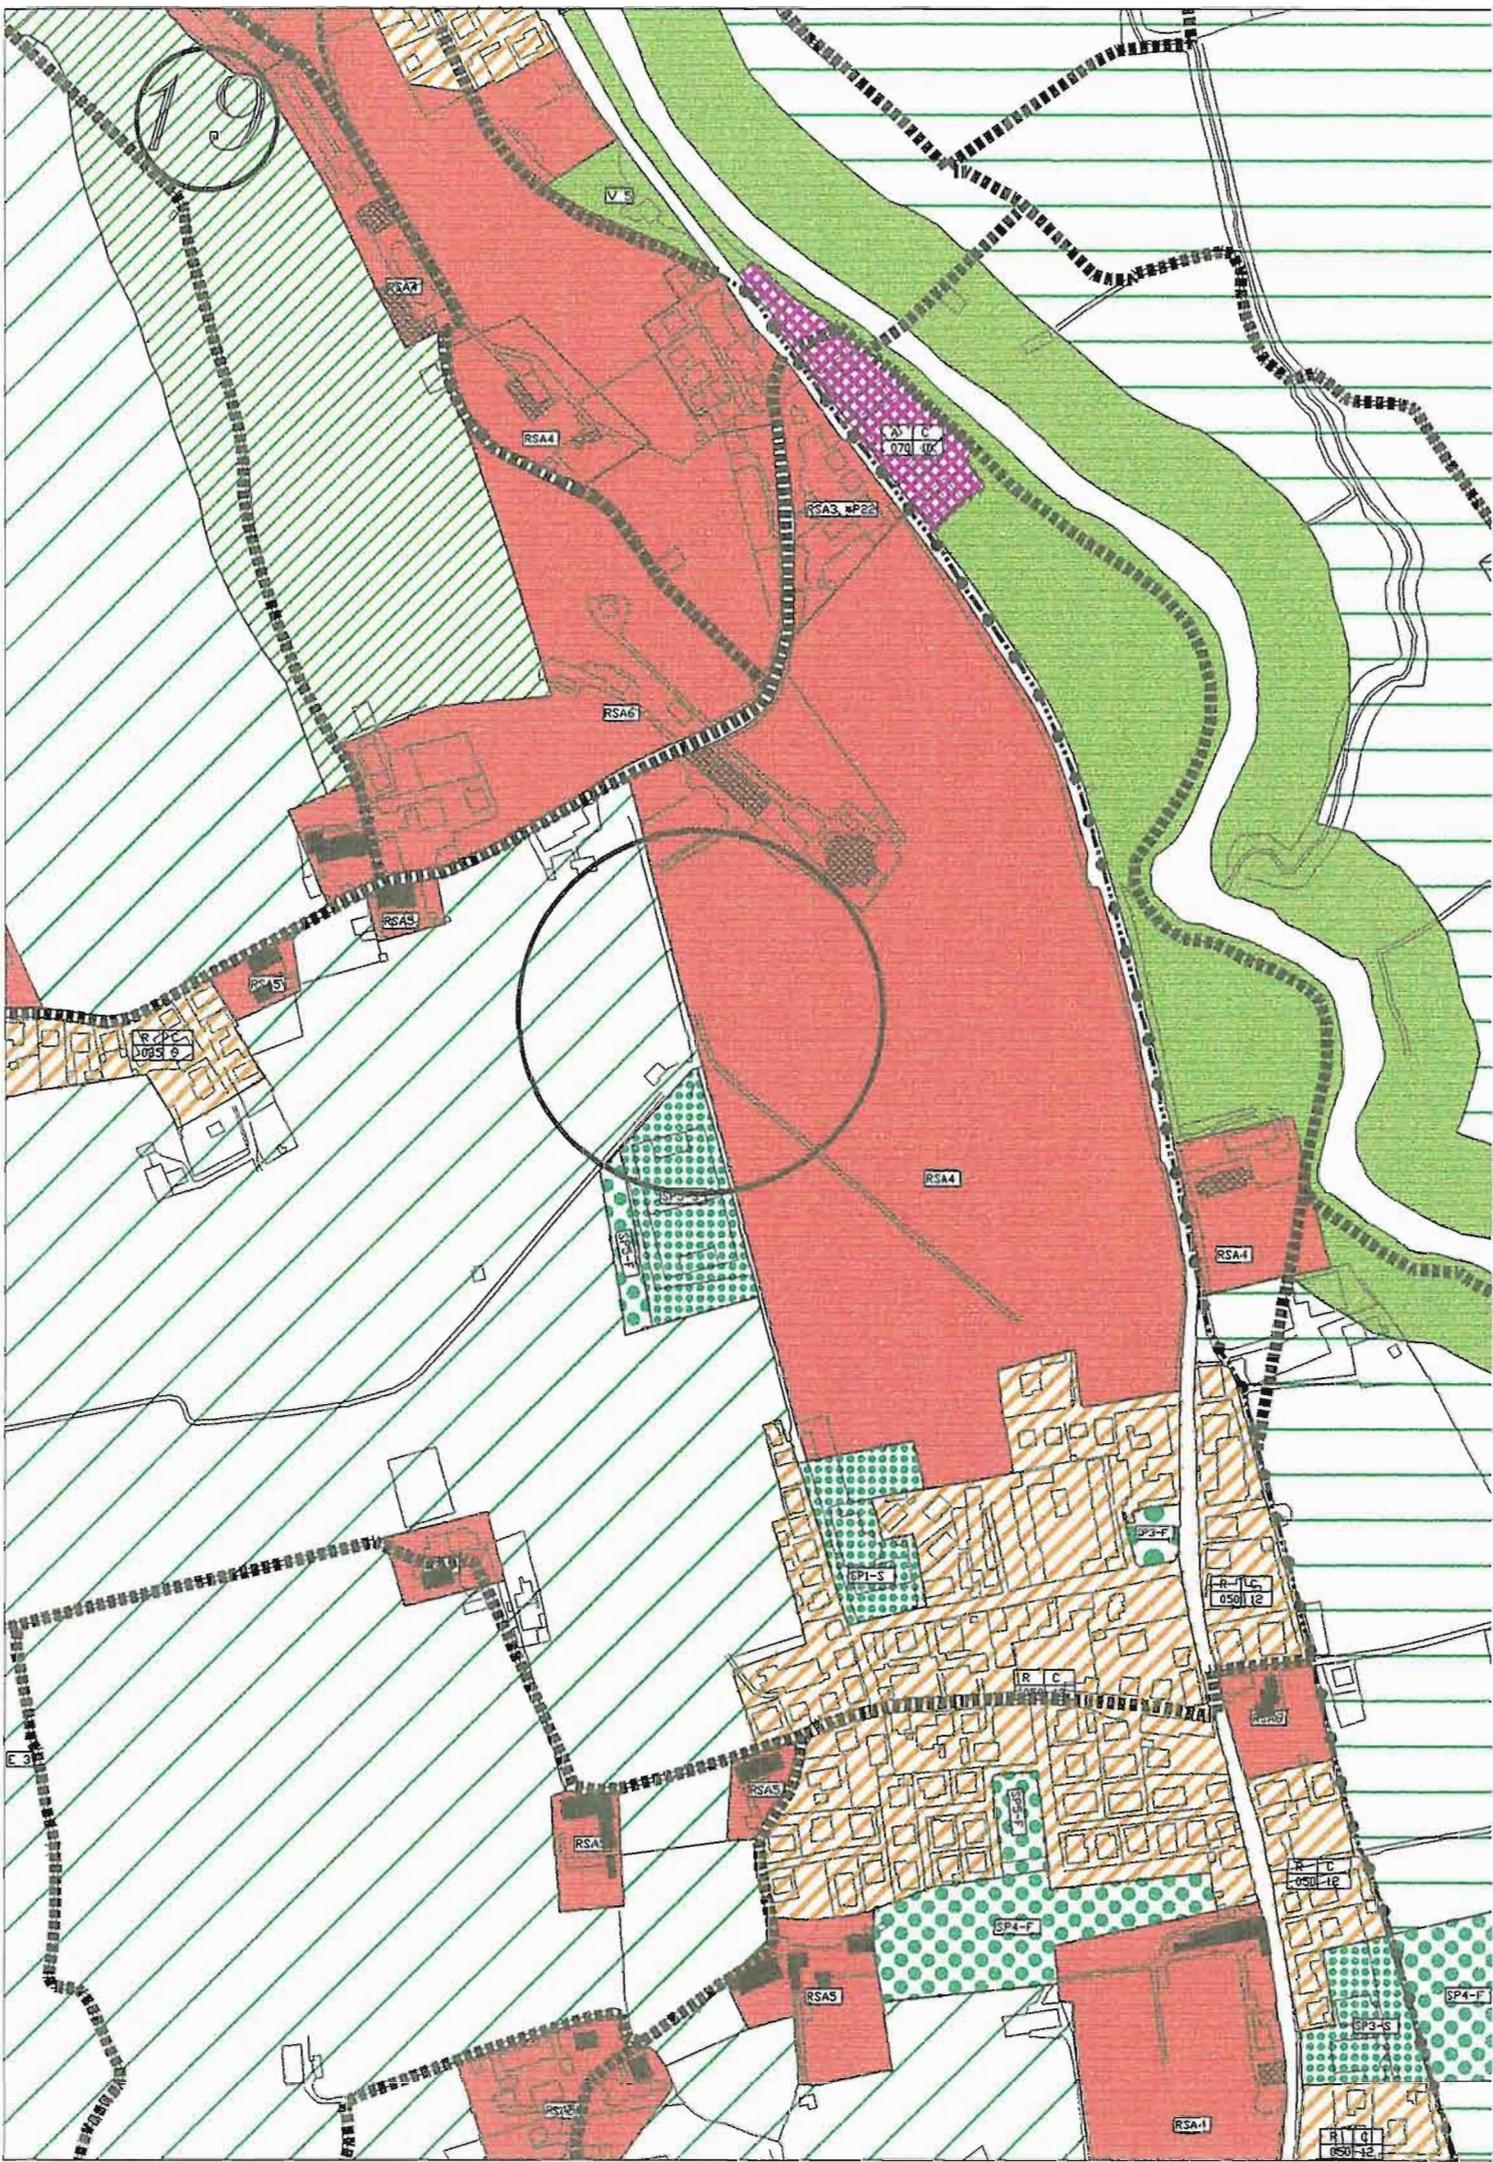

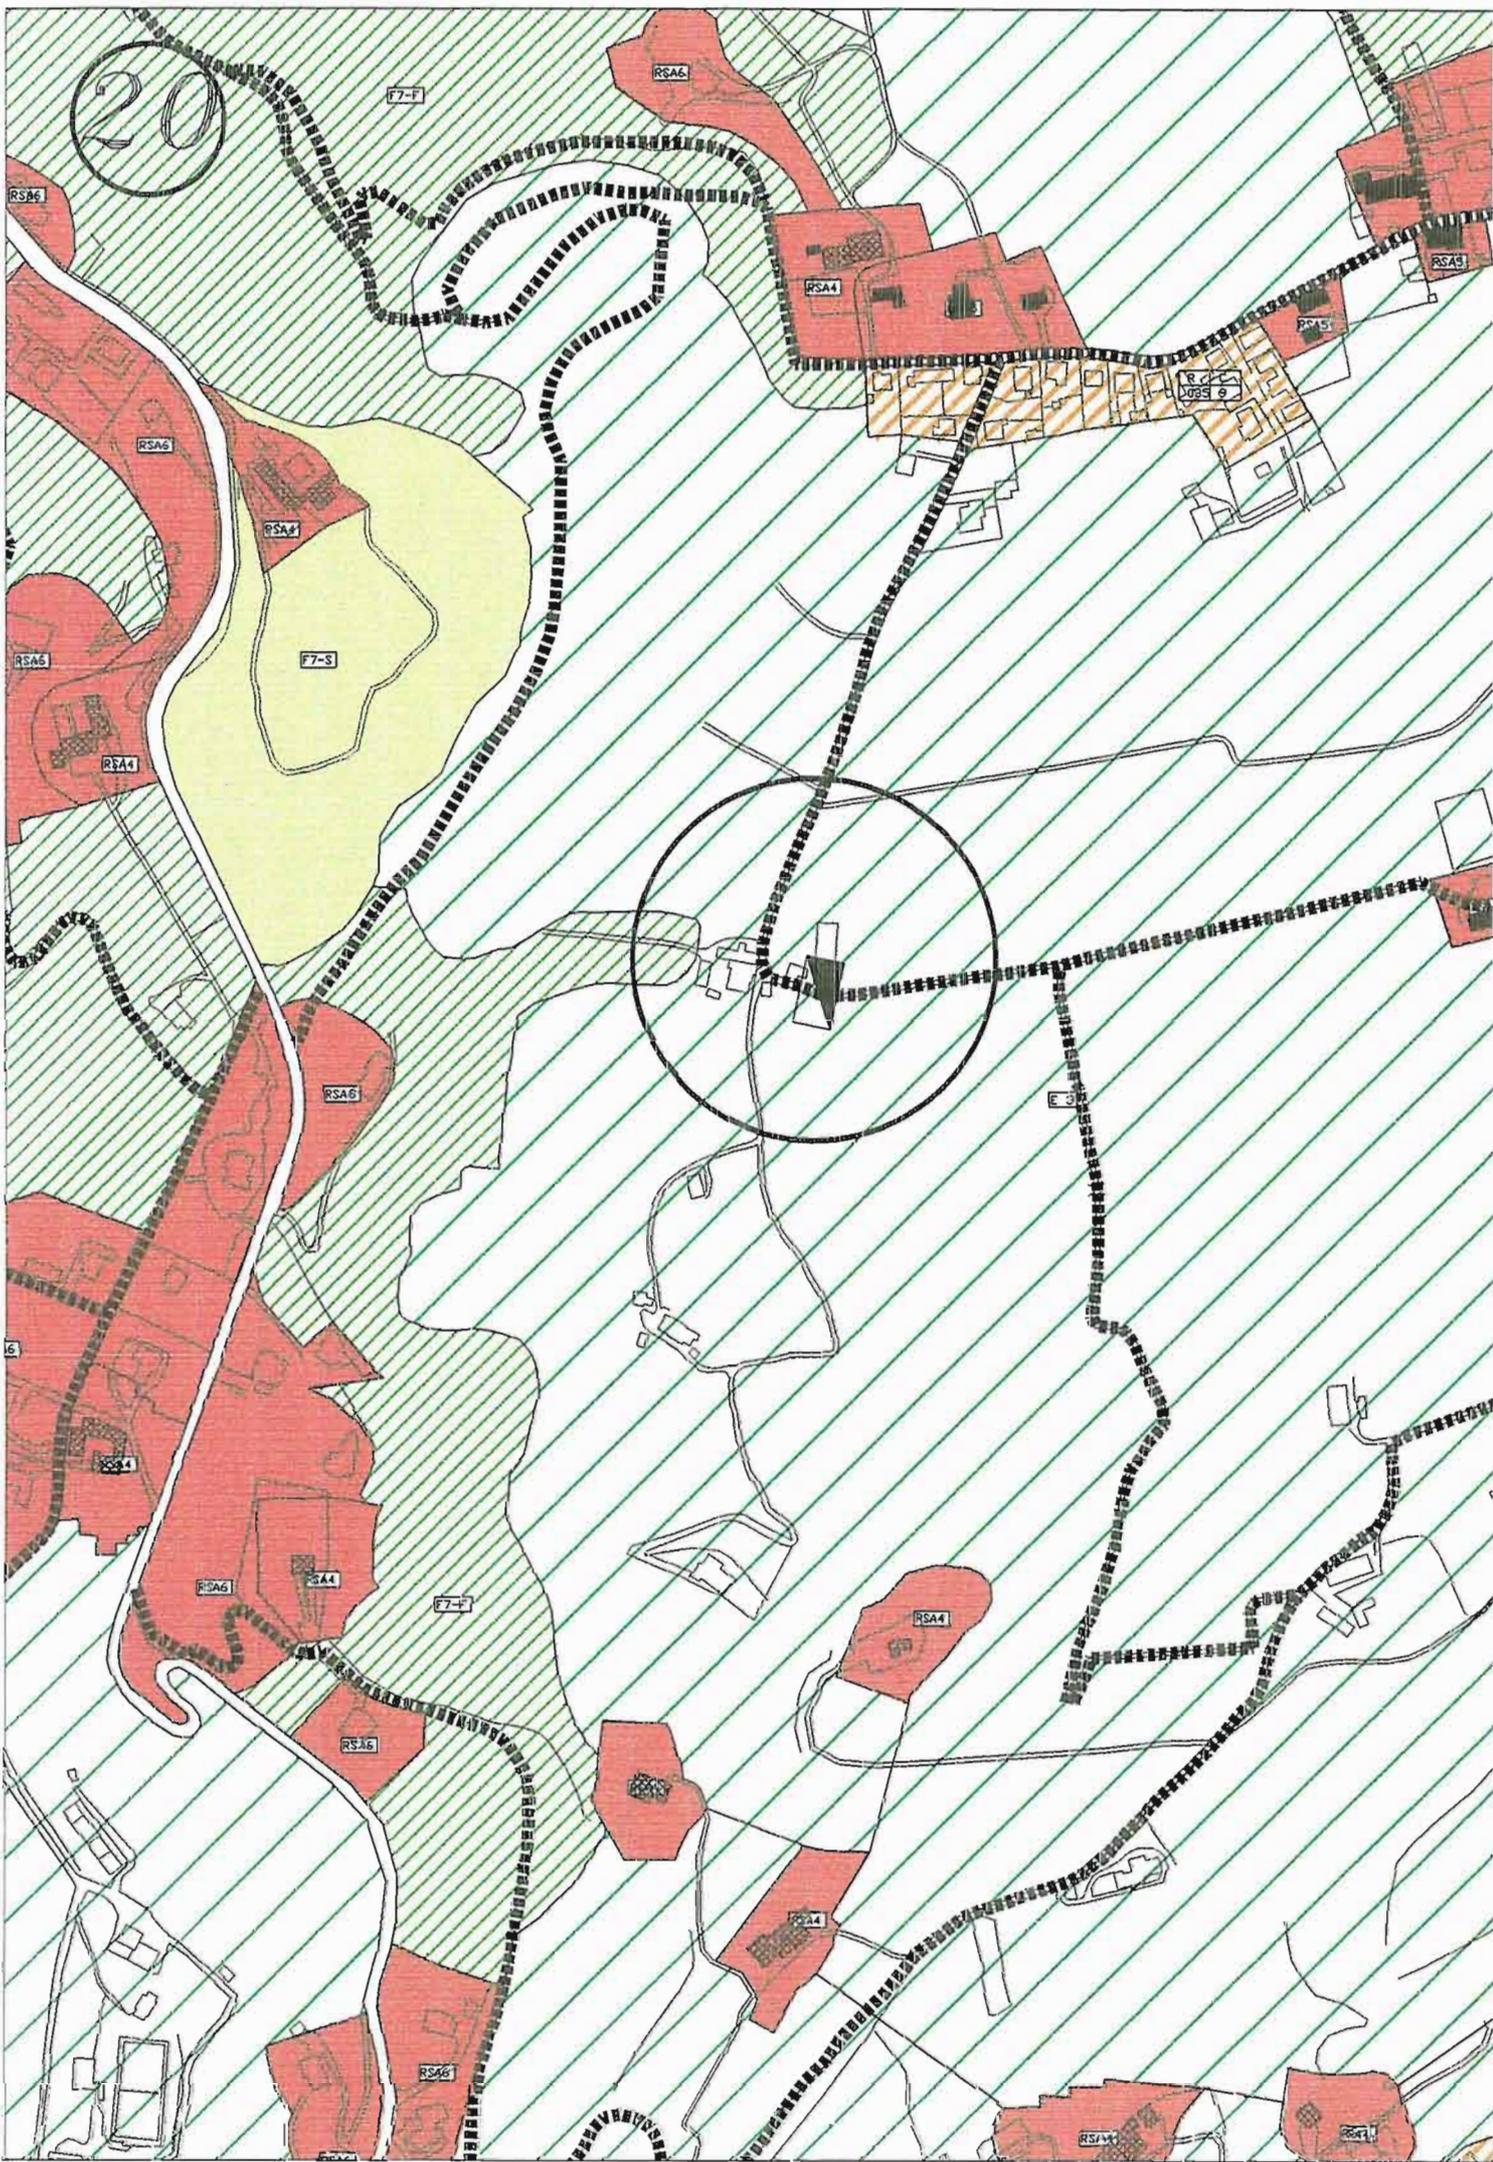

20

F7-F

RSA6

RSA4

RSA4

RSA6

RSA4

F7-S

RSA6

RSA4

RSA6

F7-F

RSA6

RSA4

F7-F

RSA6


RSA4

RSA4


RSA6

RSA4


RSA4

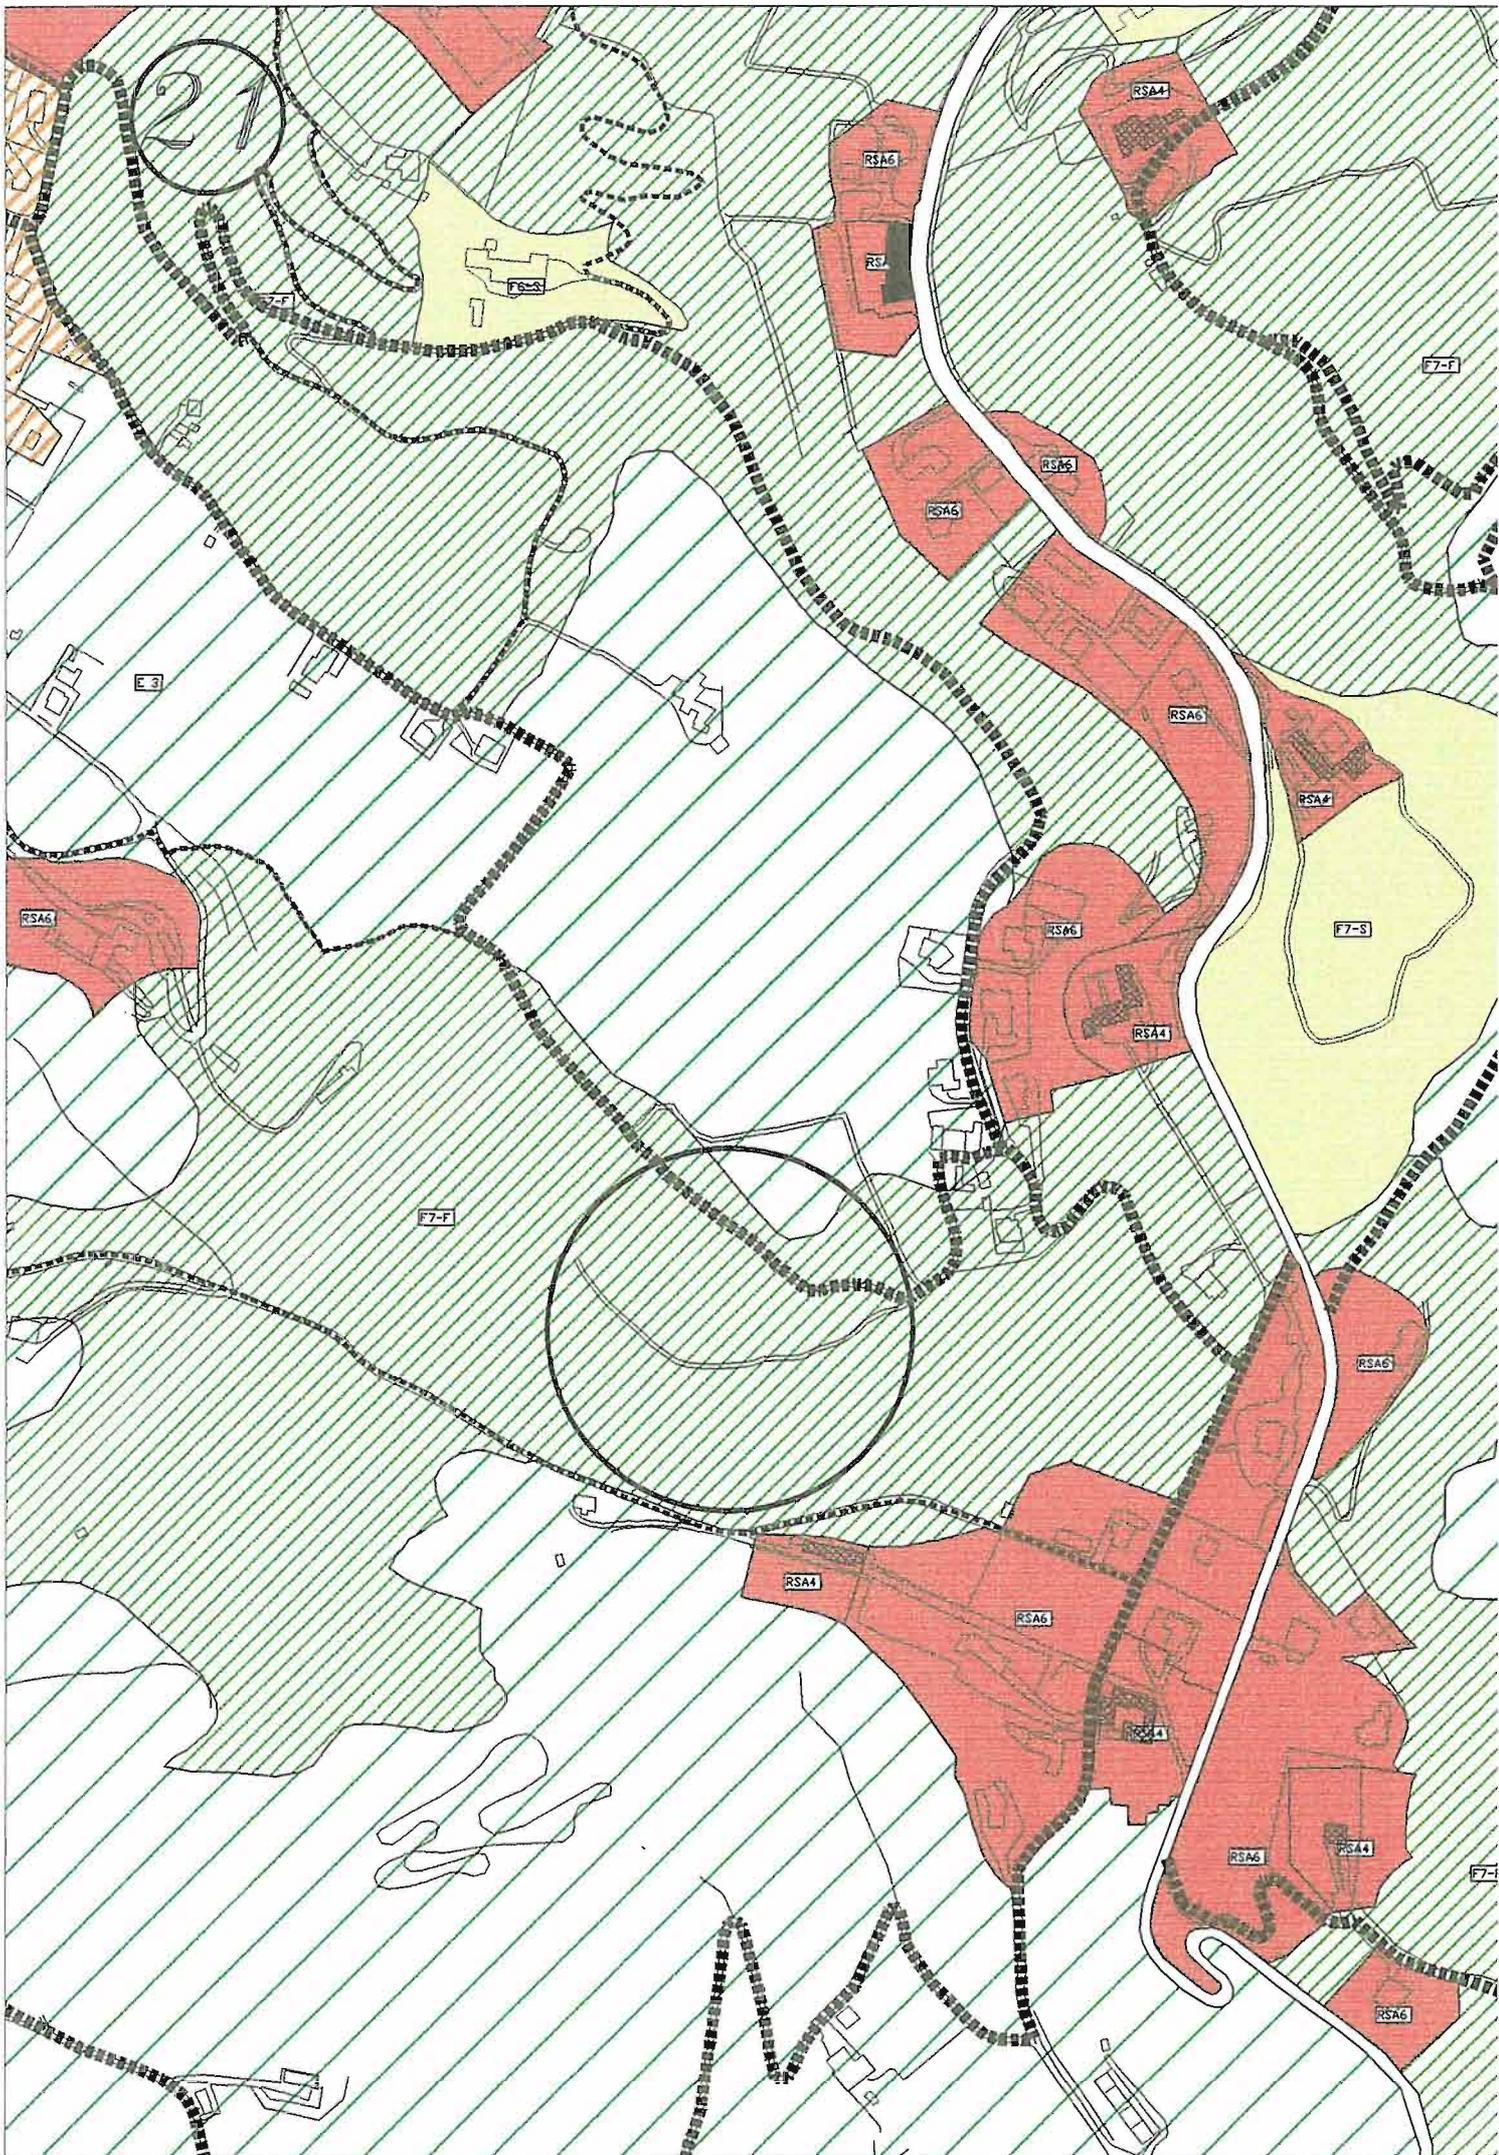


23

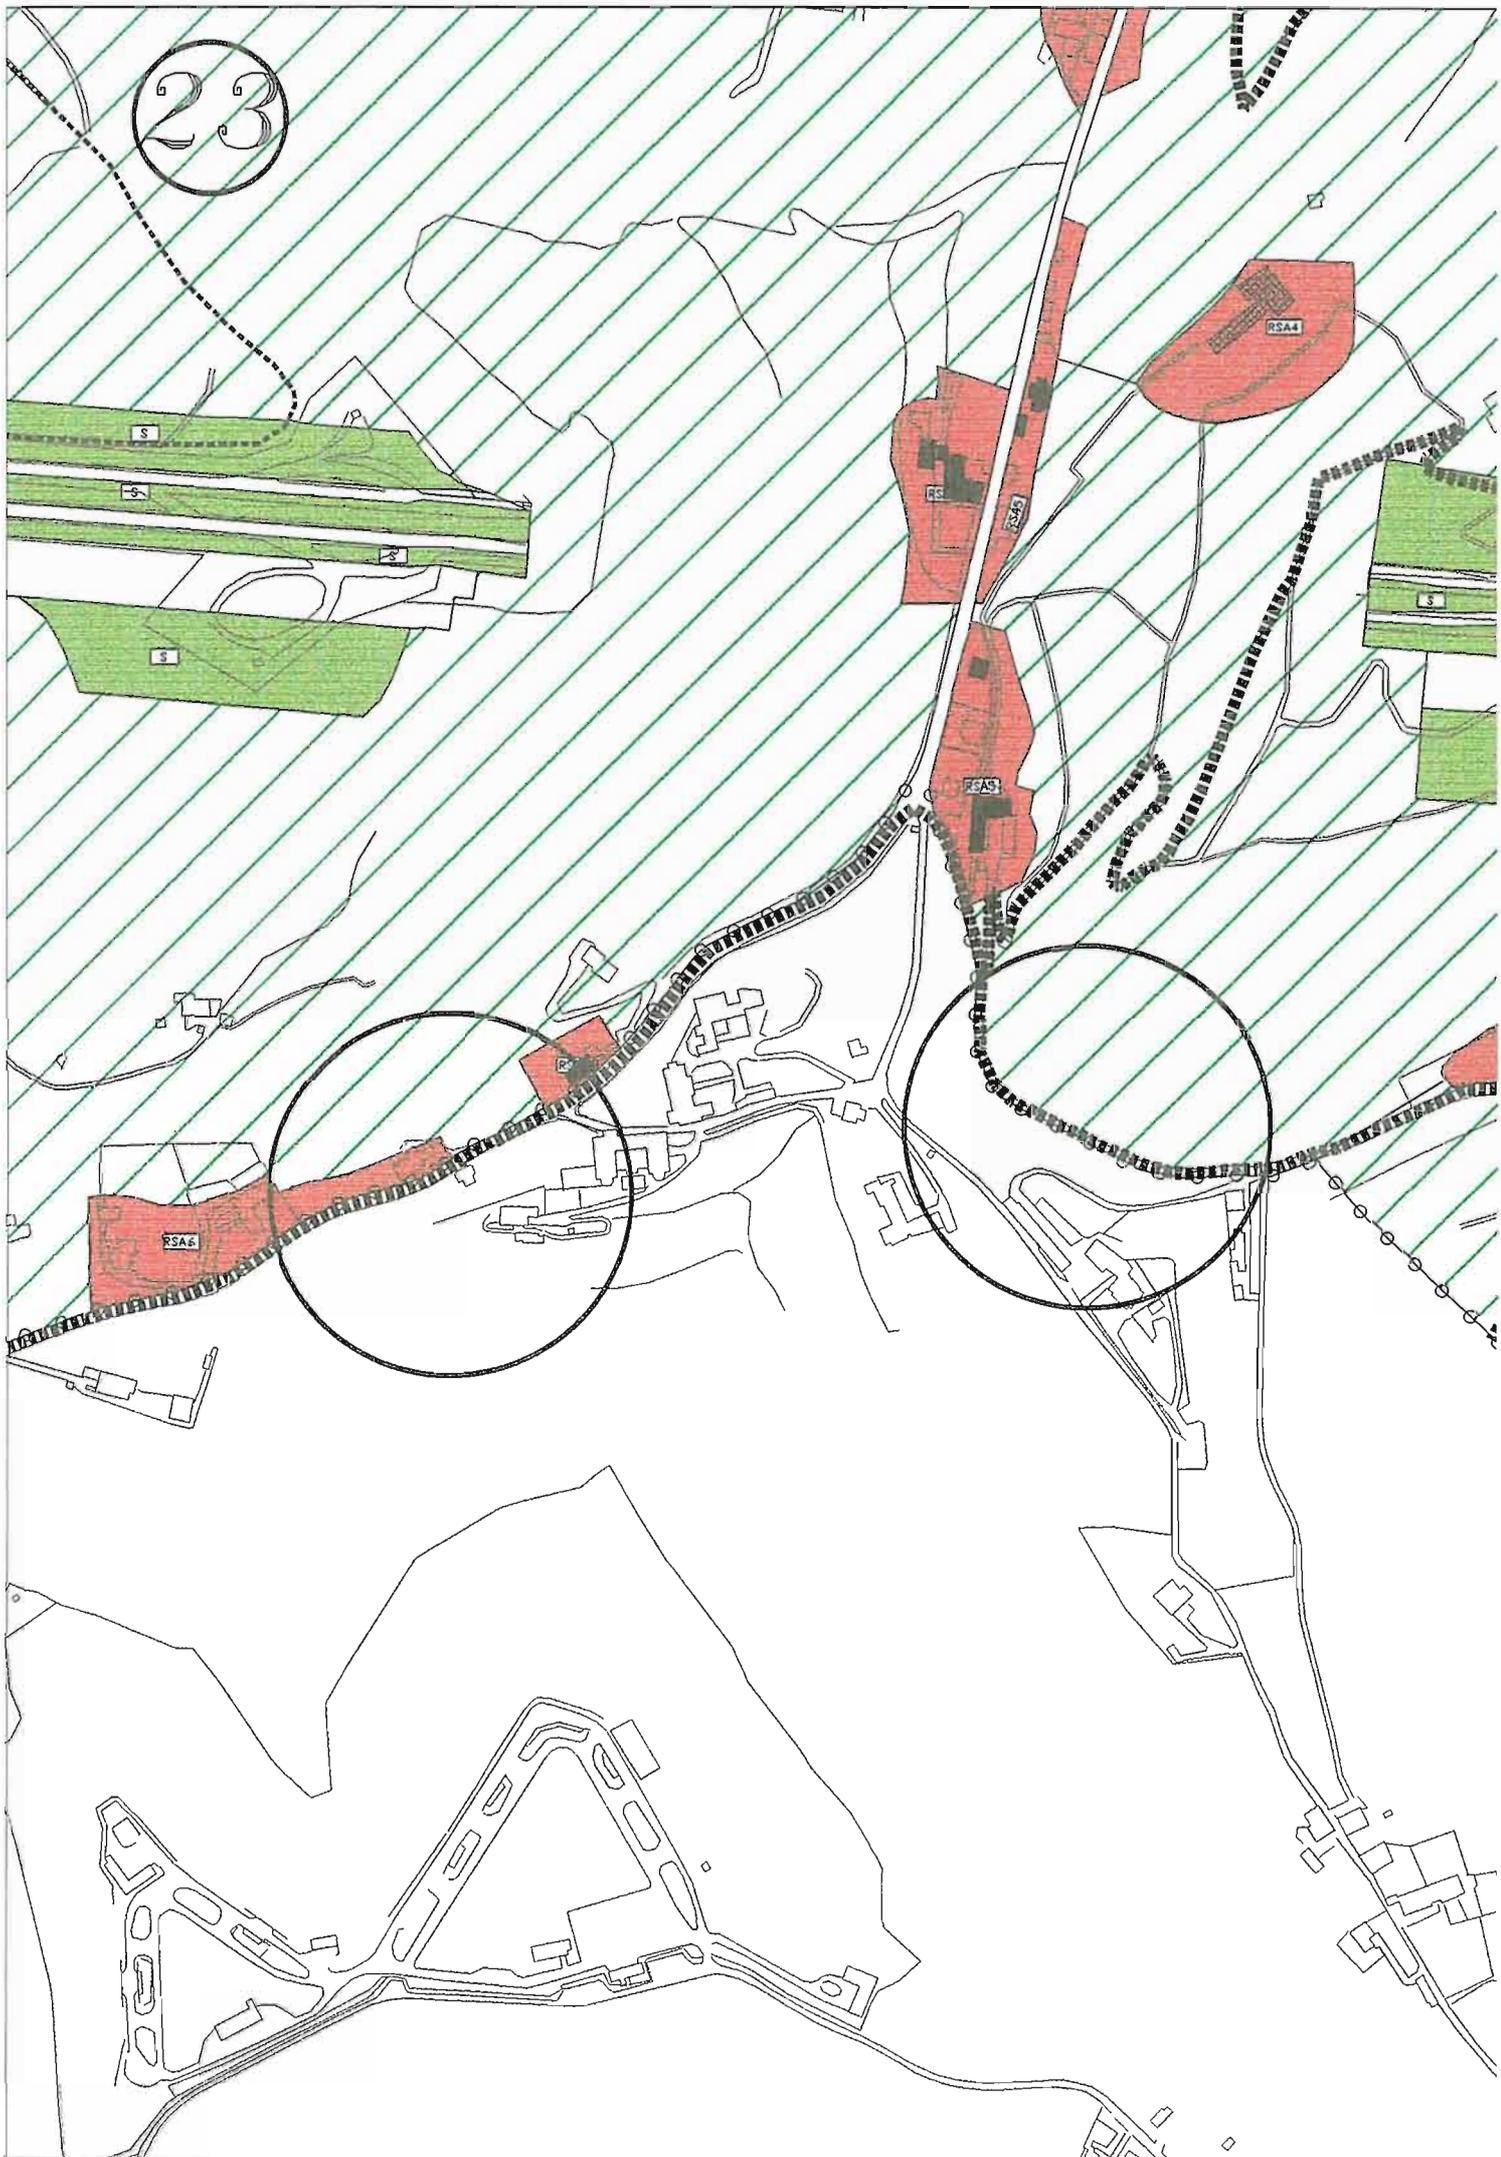



25

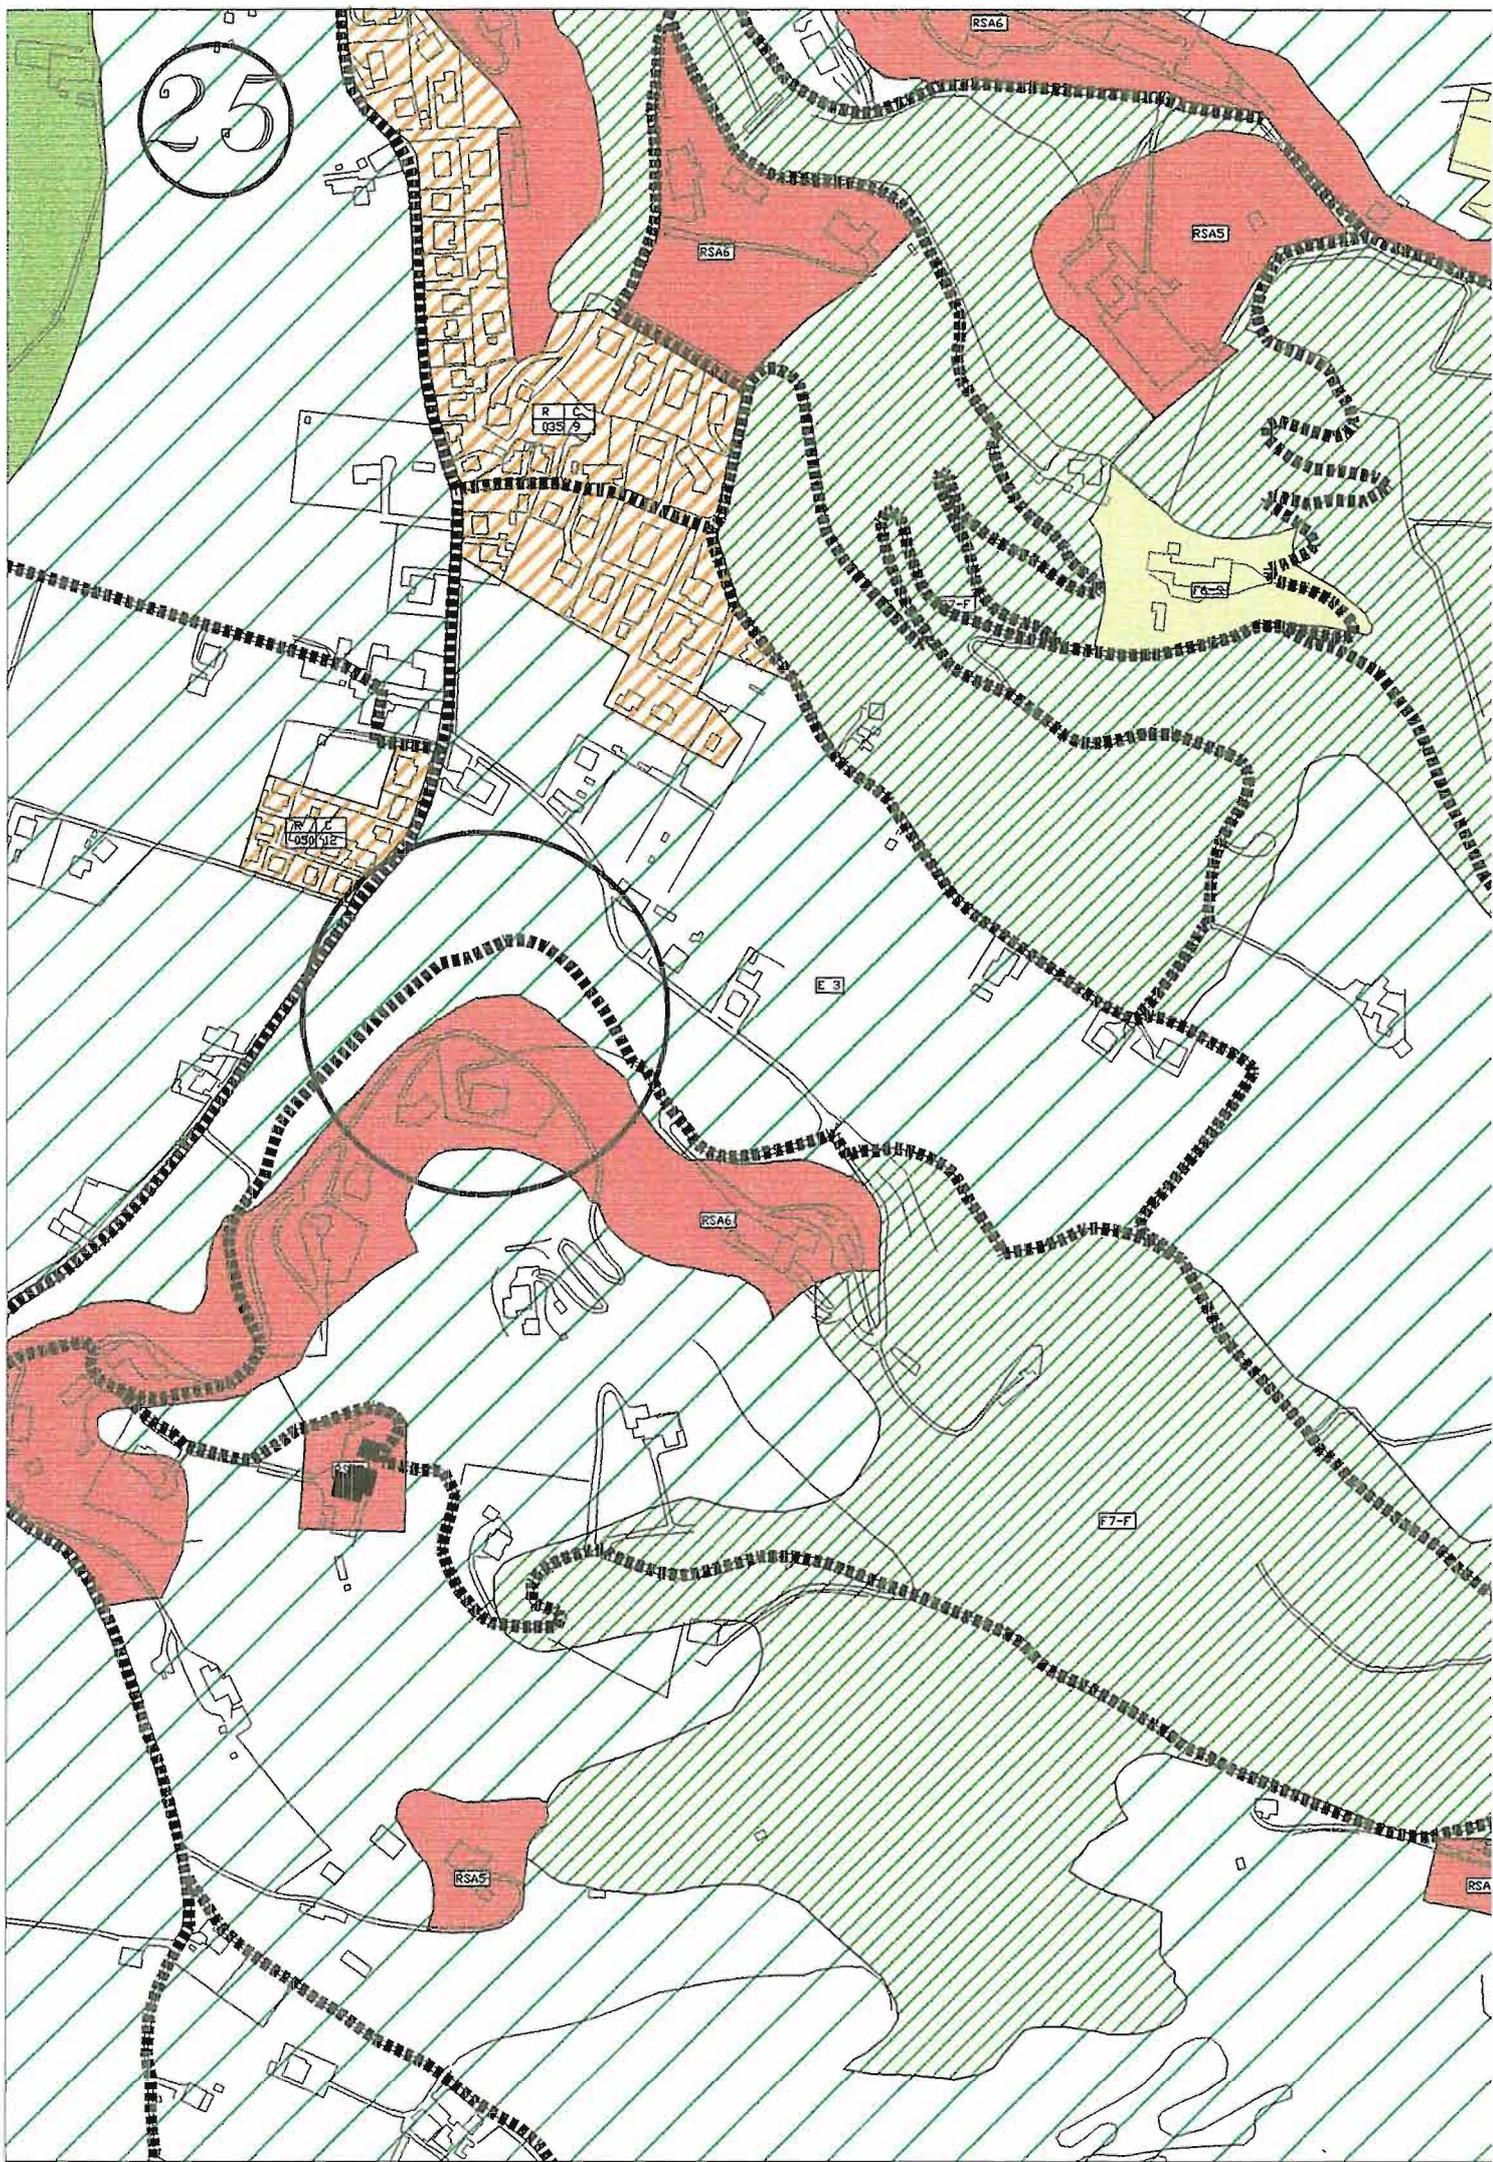


26

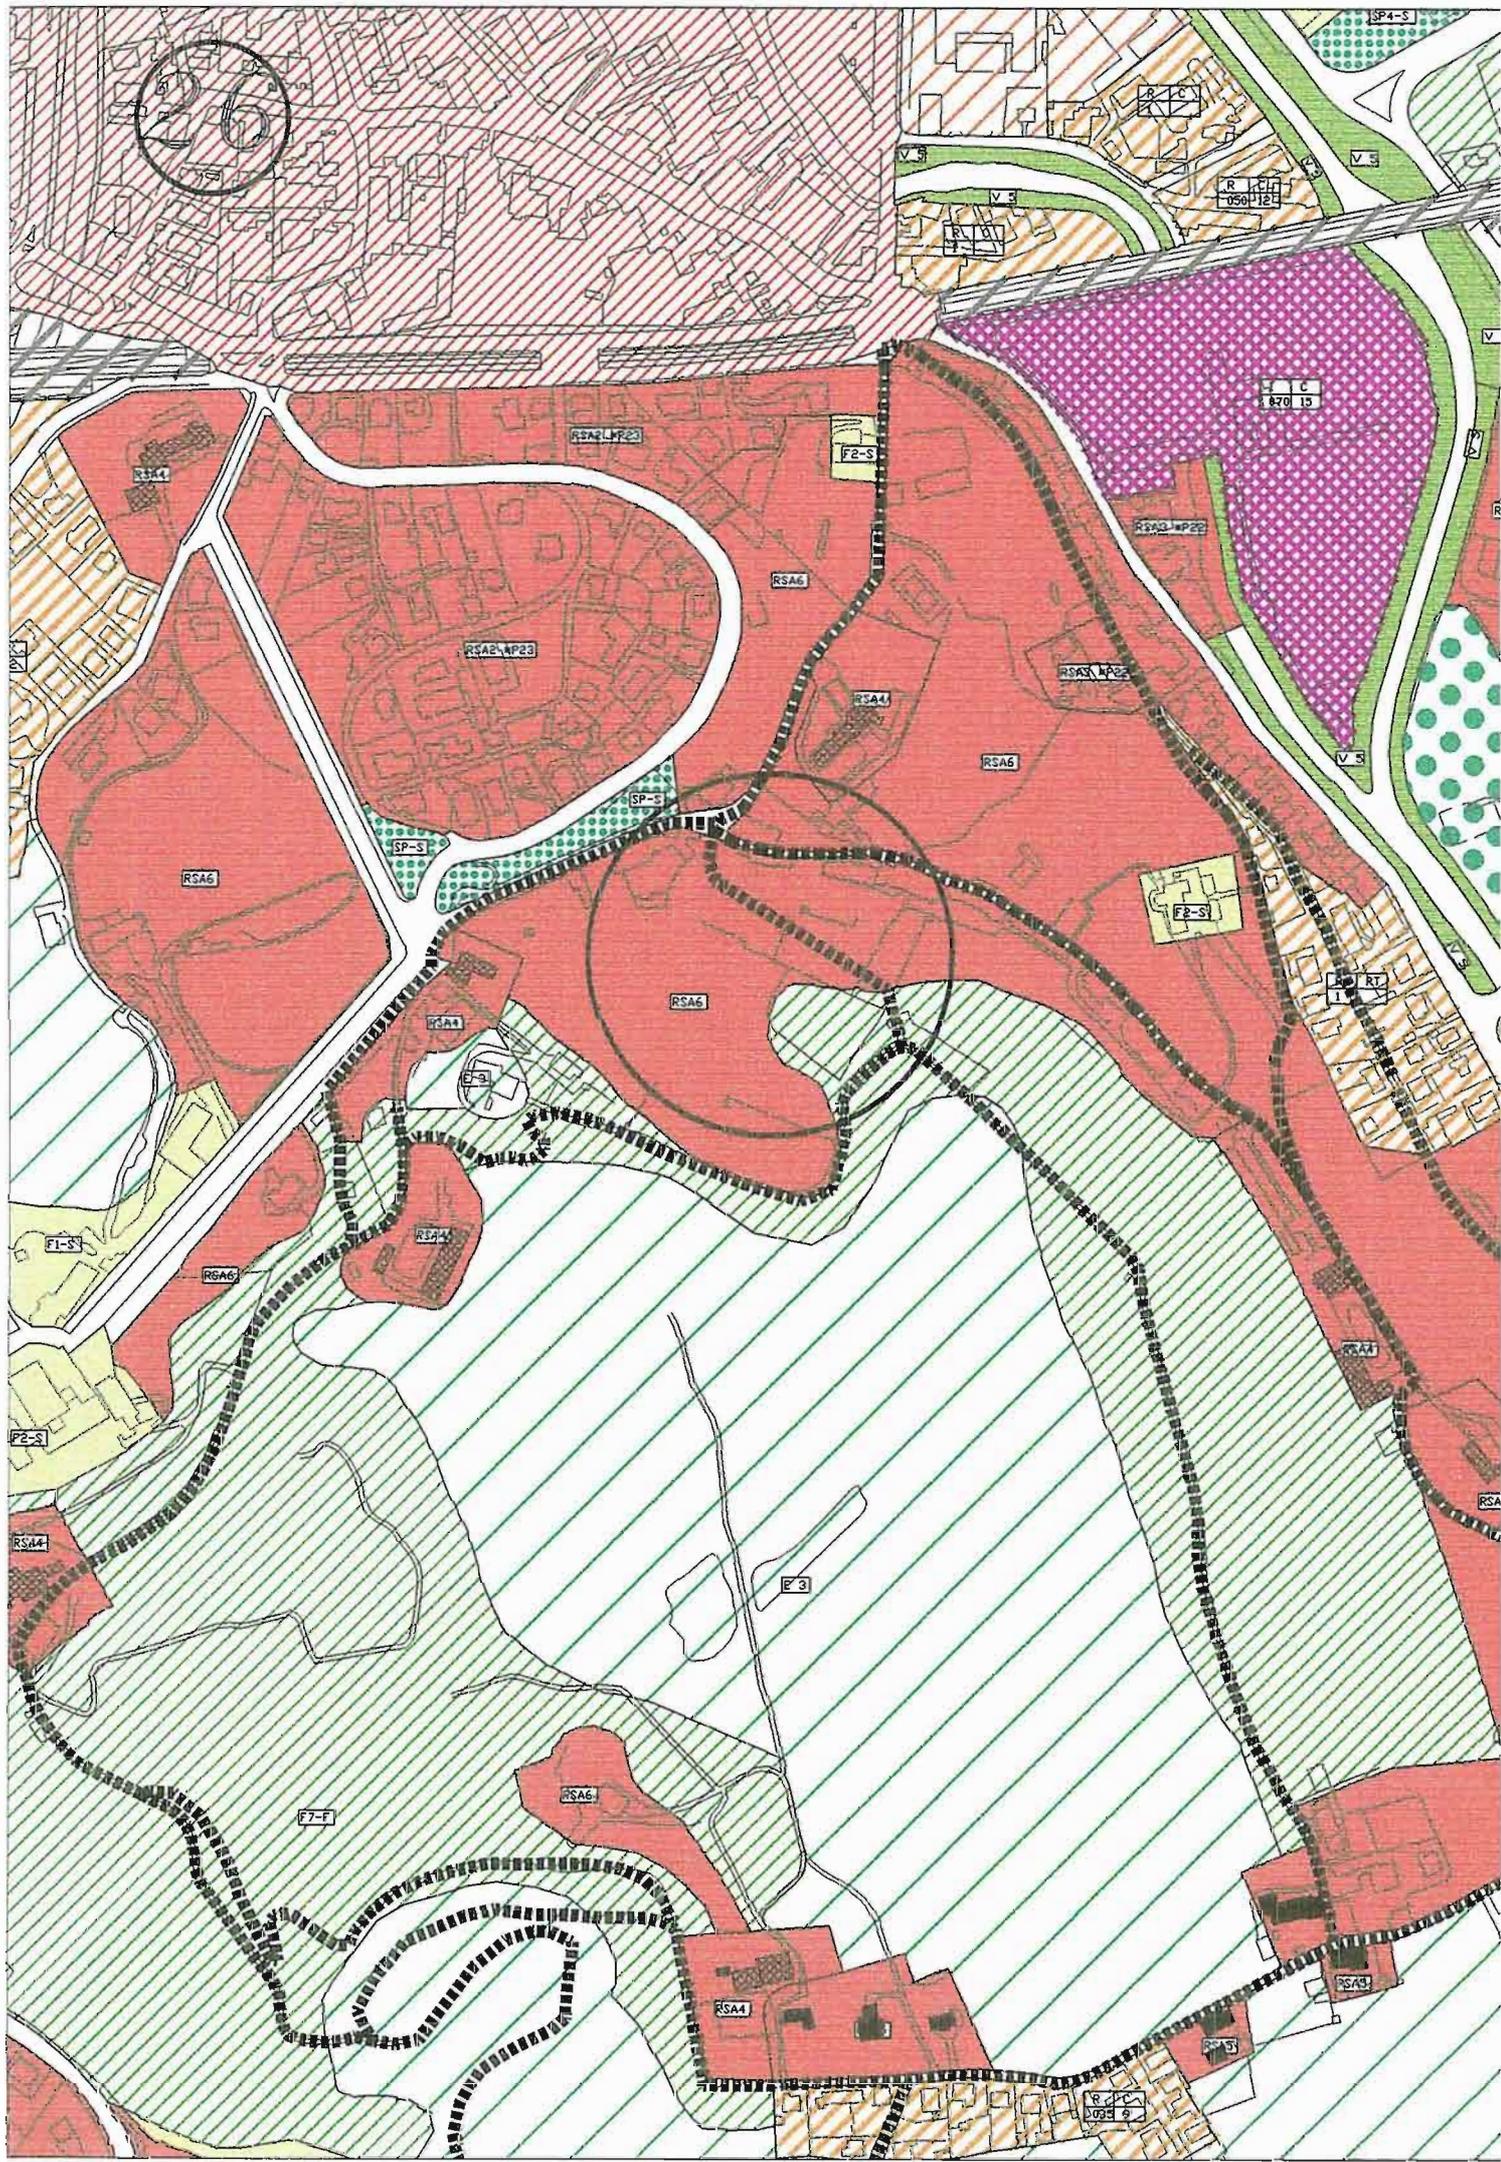

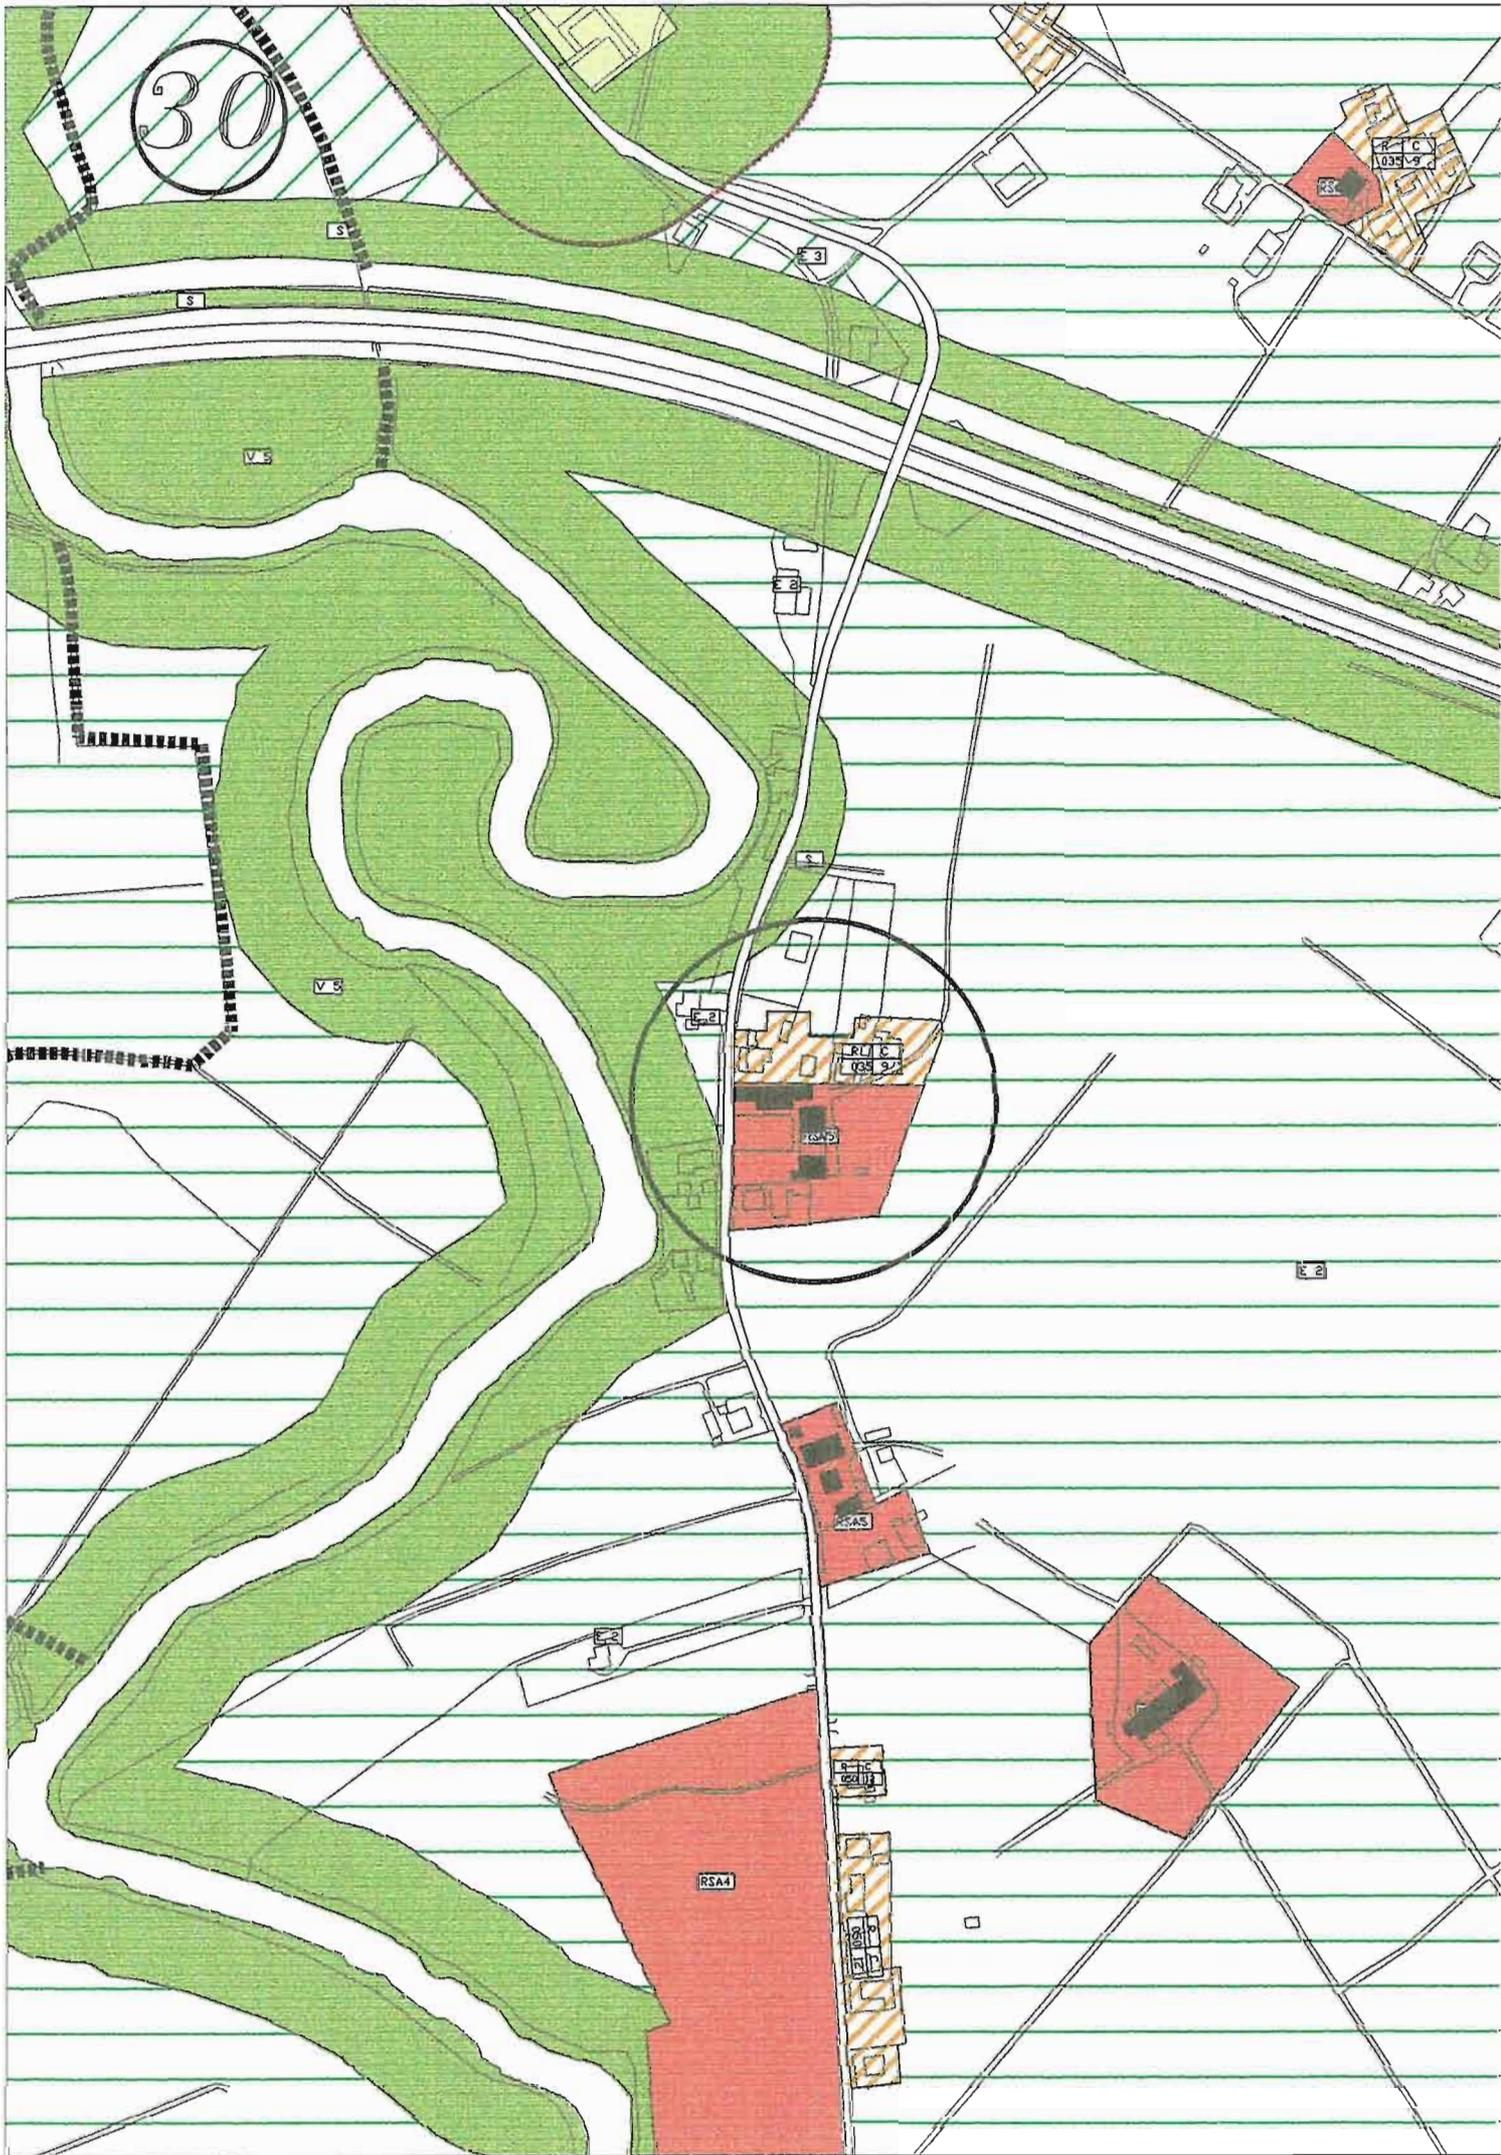

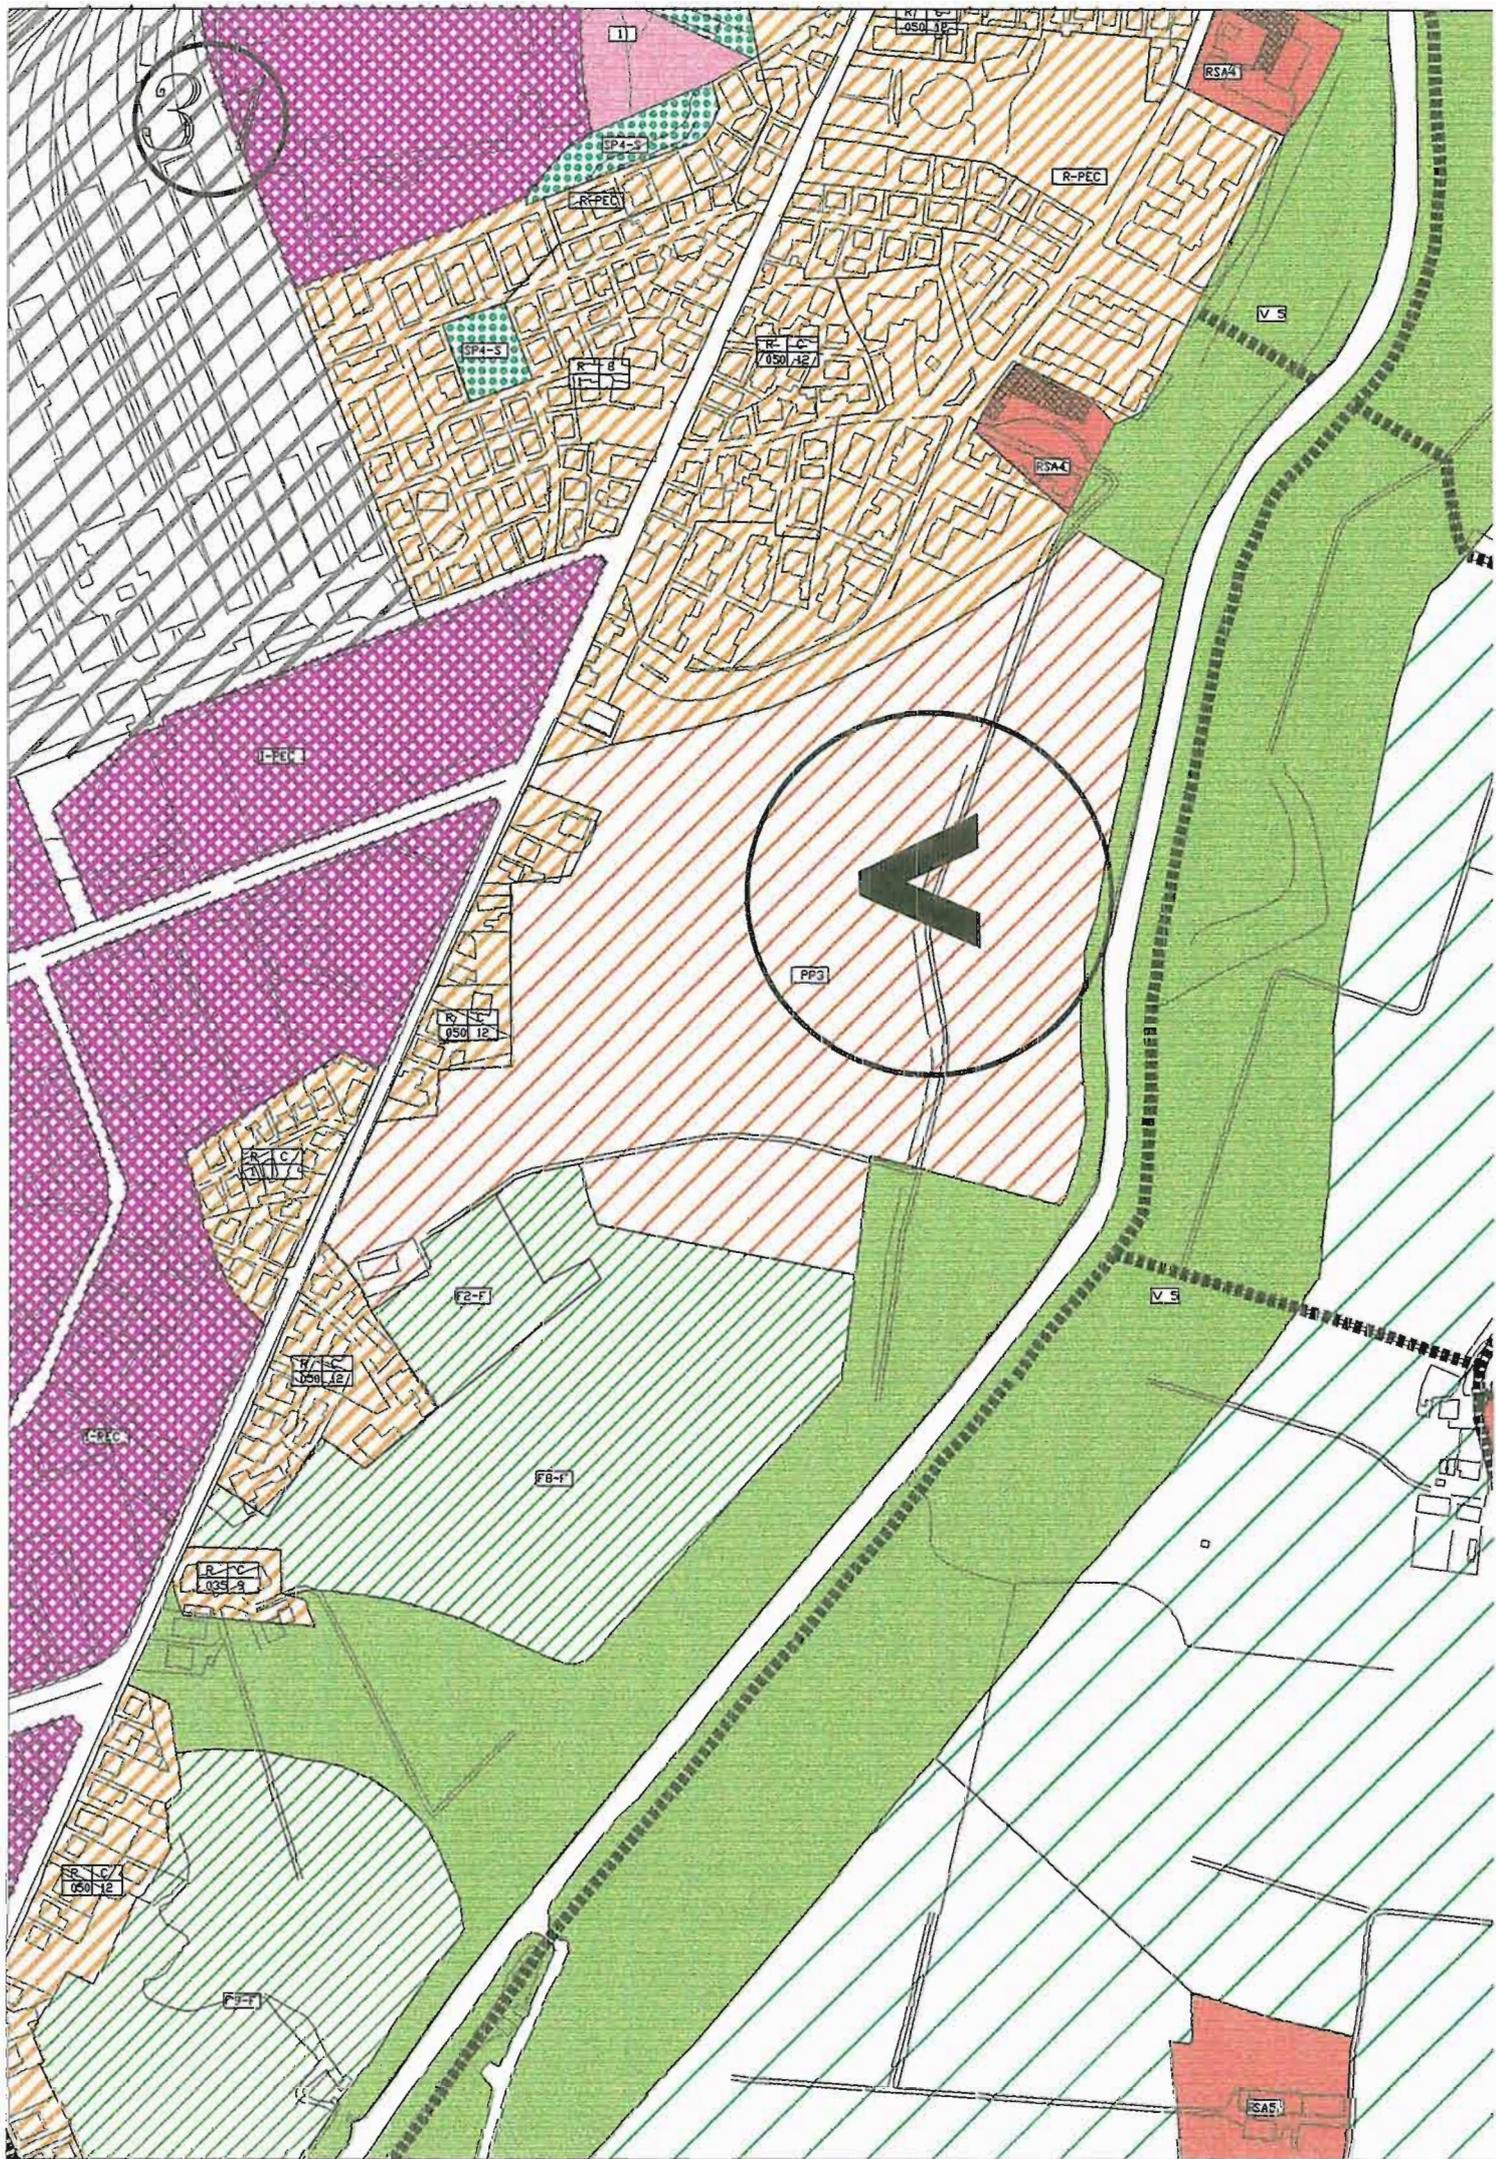

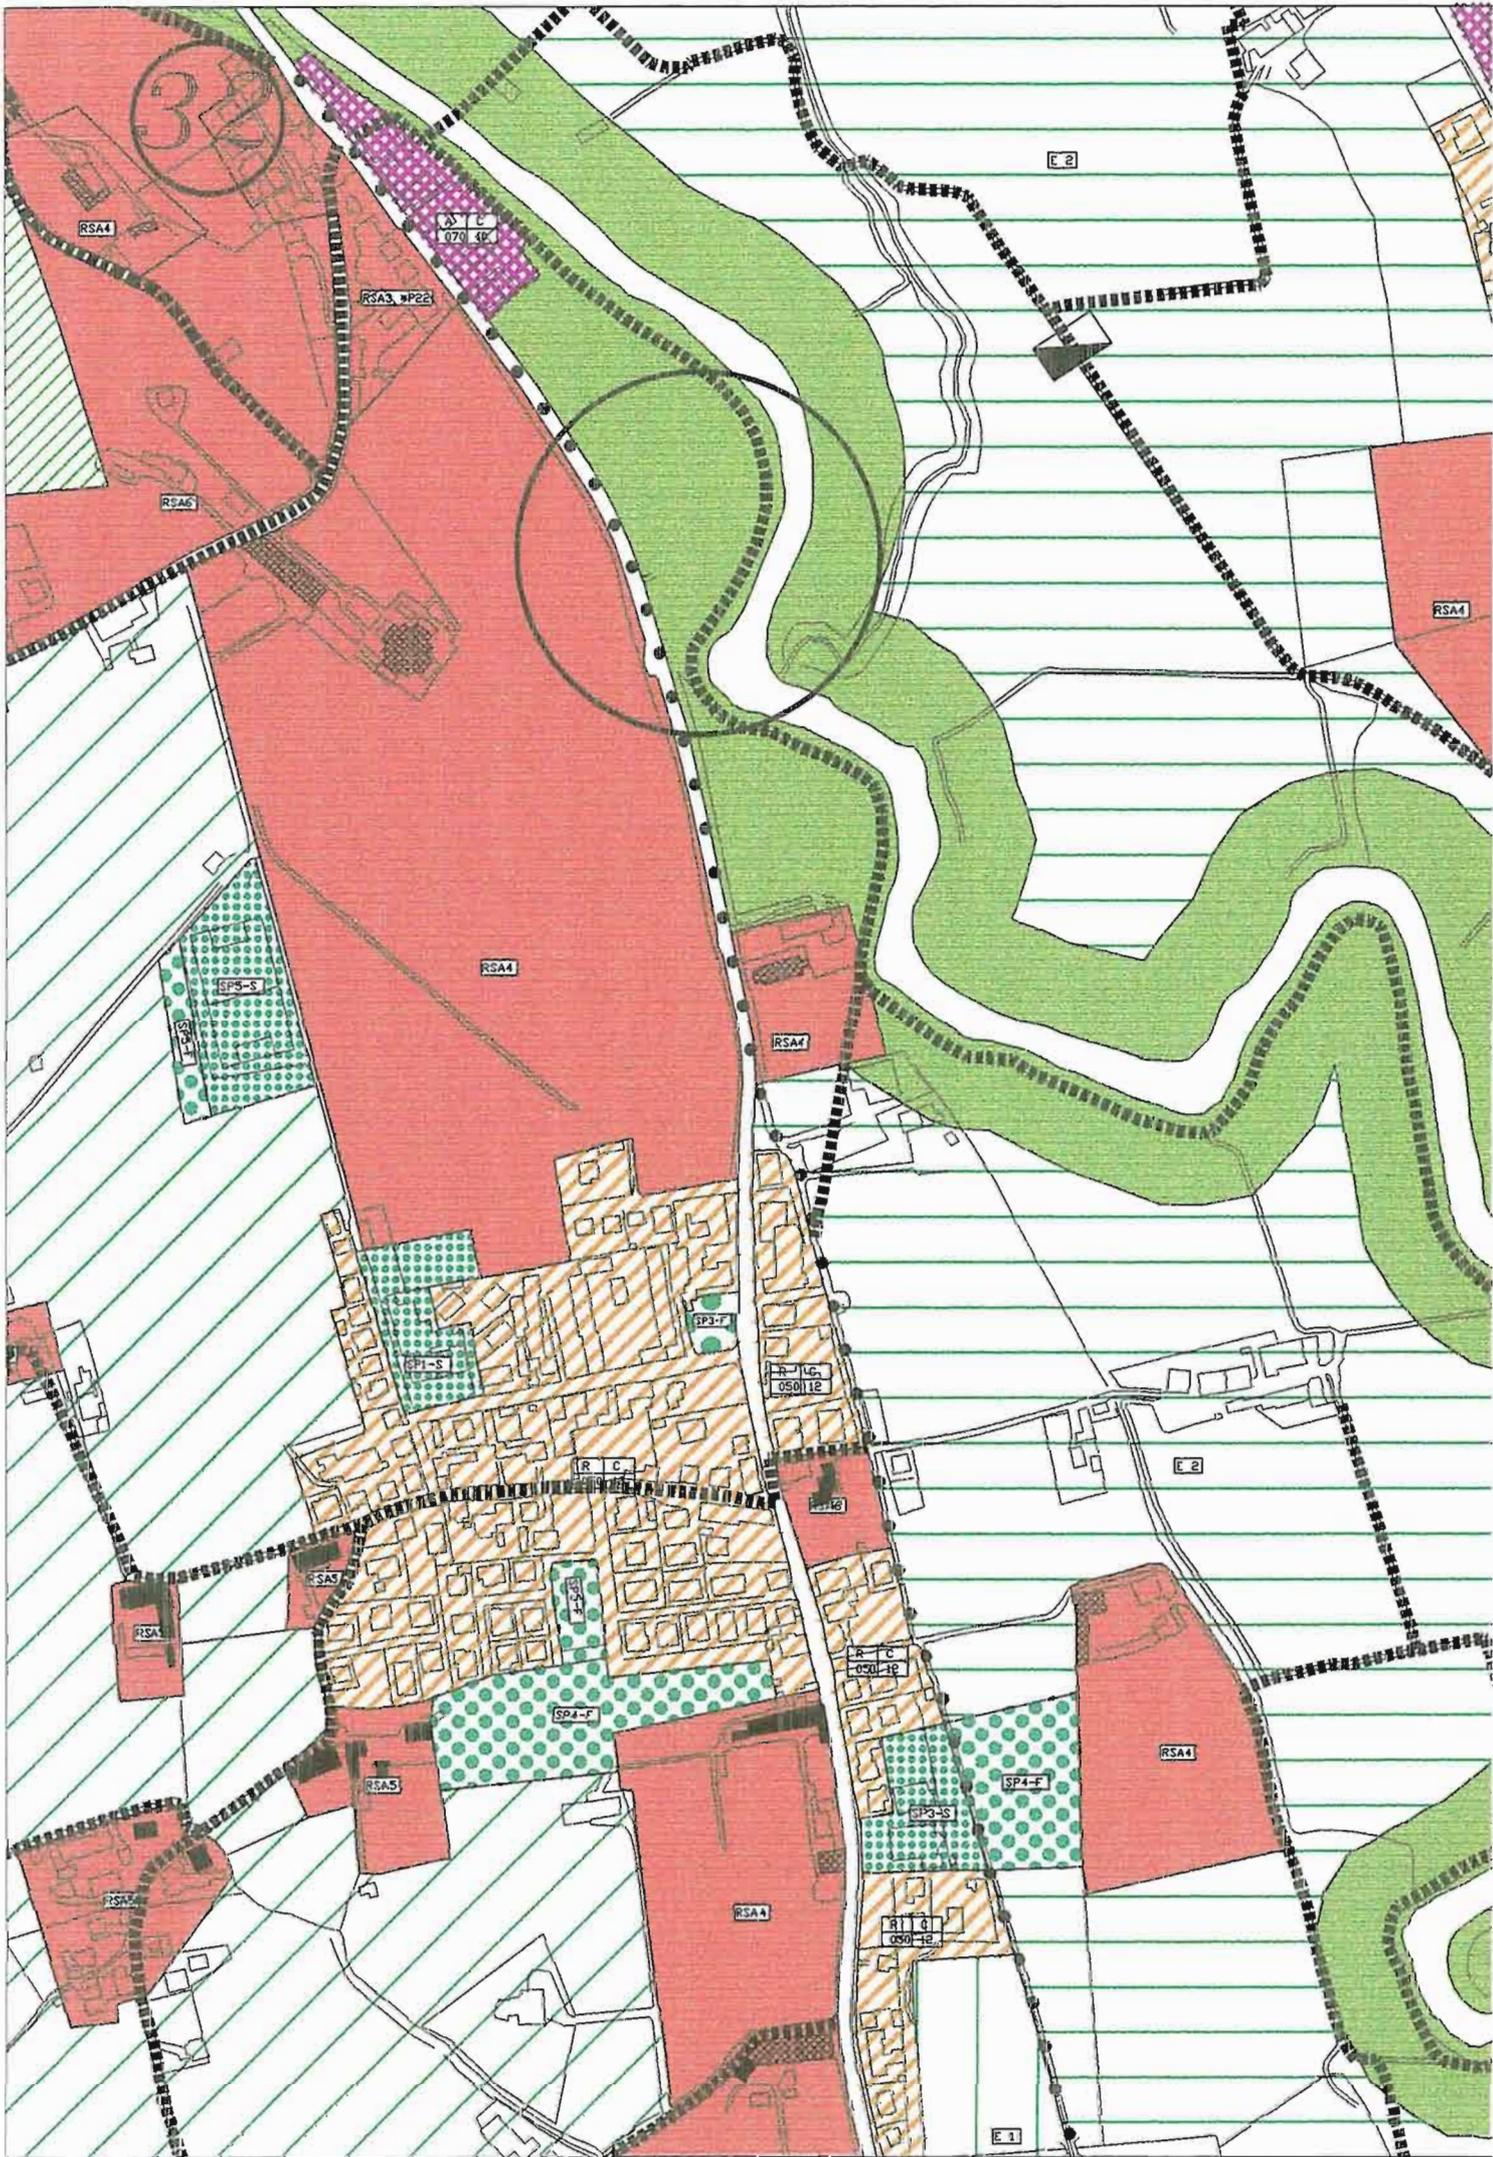

33

