



**COMUNE DI VICENZA**

Provincia di Vicenza



# Piano degli Interventi - PI

**Variante parziale al P.I. ai fini dell'apposizione del vincolo preordinato all'esproprio - ai sensi del D.P.R. 327/2001 - a seguito dell'approvazione del progetto definitivo dei lavori di riqualificazione e messa in sicurezza intersezione tra Via Piazzon e Strada Carpaneda.**

*Elaborati di variante*

**Il Sindaco**

Francesco Rucco

**Il Segretario Generale**

Stefania Di Cindio

**L'Assessore al Territorio**

Lucio Zoppello

**Il Direttore del Settore Urbanistica**

Riccardo D'Amato

**Adozione con delibera di Consiglio Comunale n. del**

aggiornamento grafico-cartografico elaborato **dicembre 2018**

## RELAZIONE ILLUSTRATIVA

### Premesse

In data 18.05.2018 e 08.06.2018, è stato siglato il Protocollo d'Intesa PGN 90864/2018 tra Provincia di Vicenza, Comune di Creazzo e Comune di Vicenza per i lavori di riqualificazione e messa in sicurezza dell'intersezione tra via Piazzon (SP. 35) e strada Carpaneda, approvato con deliberazione di Giunta Comunale n. 97 del 6.06.2018, il quale prevede, tra l'altro, che:

- ente capofila per l'attuazione del Protocollo è il Comune di Creazzo che provvederà alla realizzazione dei lavori, nonché a tutti gli adempimenti eventualmente correlati (progetto definitivo ed esecutivo, direzione lavori, appalto dei lavori, redazione del piano di sicurezza e di coordinamento di cui al D.Lgs. 81/2009) ed al collaudo degli stessi;
- la Provincia di Vicenza, attraverso il proprio Ufficio Espropri, eserciterà la funzione di Autorità Espropriante al fine di acquisire le superfici sulle quali sarà realizzata la futura opera;
- il progetto definitivo che verrà approvato dai comuni riguarderà i soli aspetti tecnici attinenti il rispetto delle procedure previste dal D.Lgs. 50/2016 e dal D.P.R. 207/10 mentre successivamente la Provincia di Vicenza, in quanto Autorità Espropriante, approverà il progetto definitivo per i soli fini legati agli aspetti espropriativi dichiarando la pubblica utilità delle superfici necessarie all'esecuzione dell'opera di cui in titolo ai sensi dell'art. 12 comma 1 lett. a) del D.P.R. 327/01;
- il Comune di Vicenza contribuisce finanziariamente alla realizzazione dell'opera con la somma complessiva pari ad euro 67.500,00 a fronte di un importo complessivo di € 270.000,00, con un contributo della Provincia pari a € 135.000,00, come previsto dalla deliberazione del Consiglio Provinciale n. 5 del 29.03.2018. L'importo definitivo dei contributi sarà proporzionalmente determinato sulla base dei lavori effettivamente rendicontati.

## Il progetto della rotatoria

Il progetto di riqualificazione dell'intersezione tra Via Piazzon (SP n. 35) e Strada Carpaneda, prevede la messa in sicurezza del nodo, attualmente regolato con una rotatoria temporanea mediante l'utilizzo di new jersey, al fine di garantire una migliore visibilità e percorribilità, anche in funzione dei sempre più rilevanti flussi di traffico.



Il progetto prevede la realizzazione di una rotatoria avente raggio esterno pari a 15 metri, con un'isola centrale non sormontabile a verde delimitata da cordolo, e rami di ingresso e uscita con una corsia per senso di marcia, di dimensioni minime pari a 3,50 m.

E' altresì prevista la realizzazione di un percorso ciclopedonale che, allacciandosi a quello esistente e di futura realizzazione in ingresso a Vicenza, permetta alle utenze deboli di attraversare l'intera intersezione in sicurezza.

Allo scopo è previsto il prolungamento del tombinamento dell'attuale roggia consortile, posta lungo il margine est della Via Piazzon, tramite scatolare di medesima dimensione, allo scopo di garantire un innesto più agevole di Strada Carpaneda e permettere la realizzazione di un tratto di pista ciclopedonale in territorio comunale di Vicenza.

Complessivamente l'intervento comprende la sostituzione dell'impianto di illuminazione attuale e l'inserimento di sistemi di segnalazione visiva dei pedoni e ciclisti in corrispondenza degli attraversamenti a raso.

## La Variante

Il progettato intervento risulta conforme alle previsioni urbanistiche del Piano degli Interventi vigente, poiché tutti gli allargamenti verranno realizzati all'interno della fascia di rispetto stradale di 20 metri, derivanti dalla Strada Provinciale n. 35 (Via Piazzon).

Tuttavia, considerato che le aree che ricadono in territorio del Comune di Vicenza sono attualmente riconosciute quali "fasce di rispetto stradale" che, secondo le disposizioni degli artt. 15 e 32 delle NTO del PI, sono destinate alla conservazione, alla protezione, all'ampliamento e alla creazione di spazi per il traffico pedonale e veicolare, ma che le stesse fasce non appongono automaticamente il vincolo preordinato all'esproprio, si rende necessario individuarle puntualmente.

Si procede pertanto con l'adozione di una variante parziale al Piano degli Interventi al fine di apporre, sulle aree individuate, il vincolo preordinato all'esproprio ai sensi del comma 1 dell'art. 9 del D.P.R. 327/2001, provvedimento indispensabile per poter dare compimento alla procedura espropriativa.

Nello specifico, la variante prevede l'individuazione di due aree destinate all'ampliamento dell'intersezione stradale, una di superficie pari a 255 mq e l'altra di circa 25 mq, che dovranno essere oggetto di esproprio per la realizzazione degli interventi menzionati.


La fase di acquisizione dei terreni in applicazione del D.P.R. 327/2001 verrà espletata dall'Ufficio Espropri della Provincia di Vicenza il quale approverà pertanto il piano particellare di esproprio obbligatorio ai fini della dichiarazione di pubblica utilità di cui al D.P.R. 327/2001 art. 12.

A tal fine, con nota prot. 17942 del 22.08.2018, la Provincia ha fatto pervenire copia delle comunicazioni trasmesse per l'avvio del procedimento per l'imposizione del vincolo preordinato all'esproprio e dichiarazione di pubblica utilità (art. 11 e 16 del D.P.R. 327/2001) per le aree di competenza del Comune di Vicenza e del Comune di Creazzo.



# COMUNE DI VICENZA

## Provincia di Vicenza

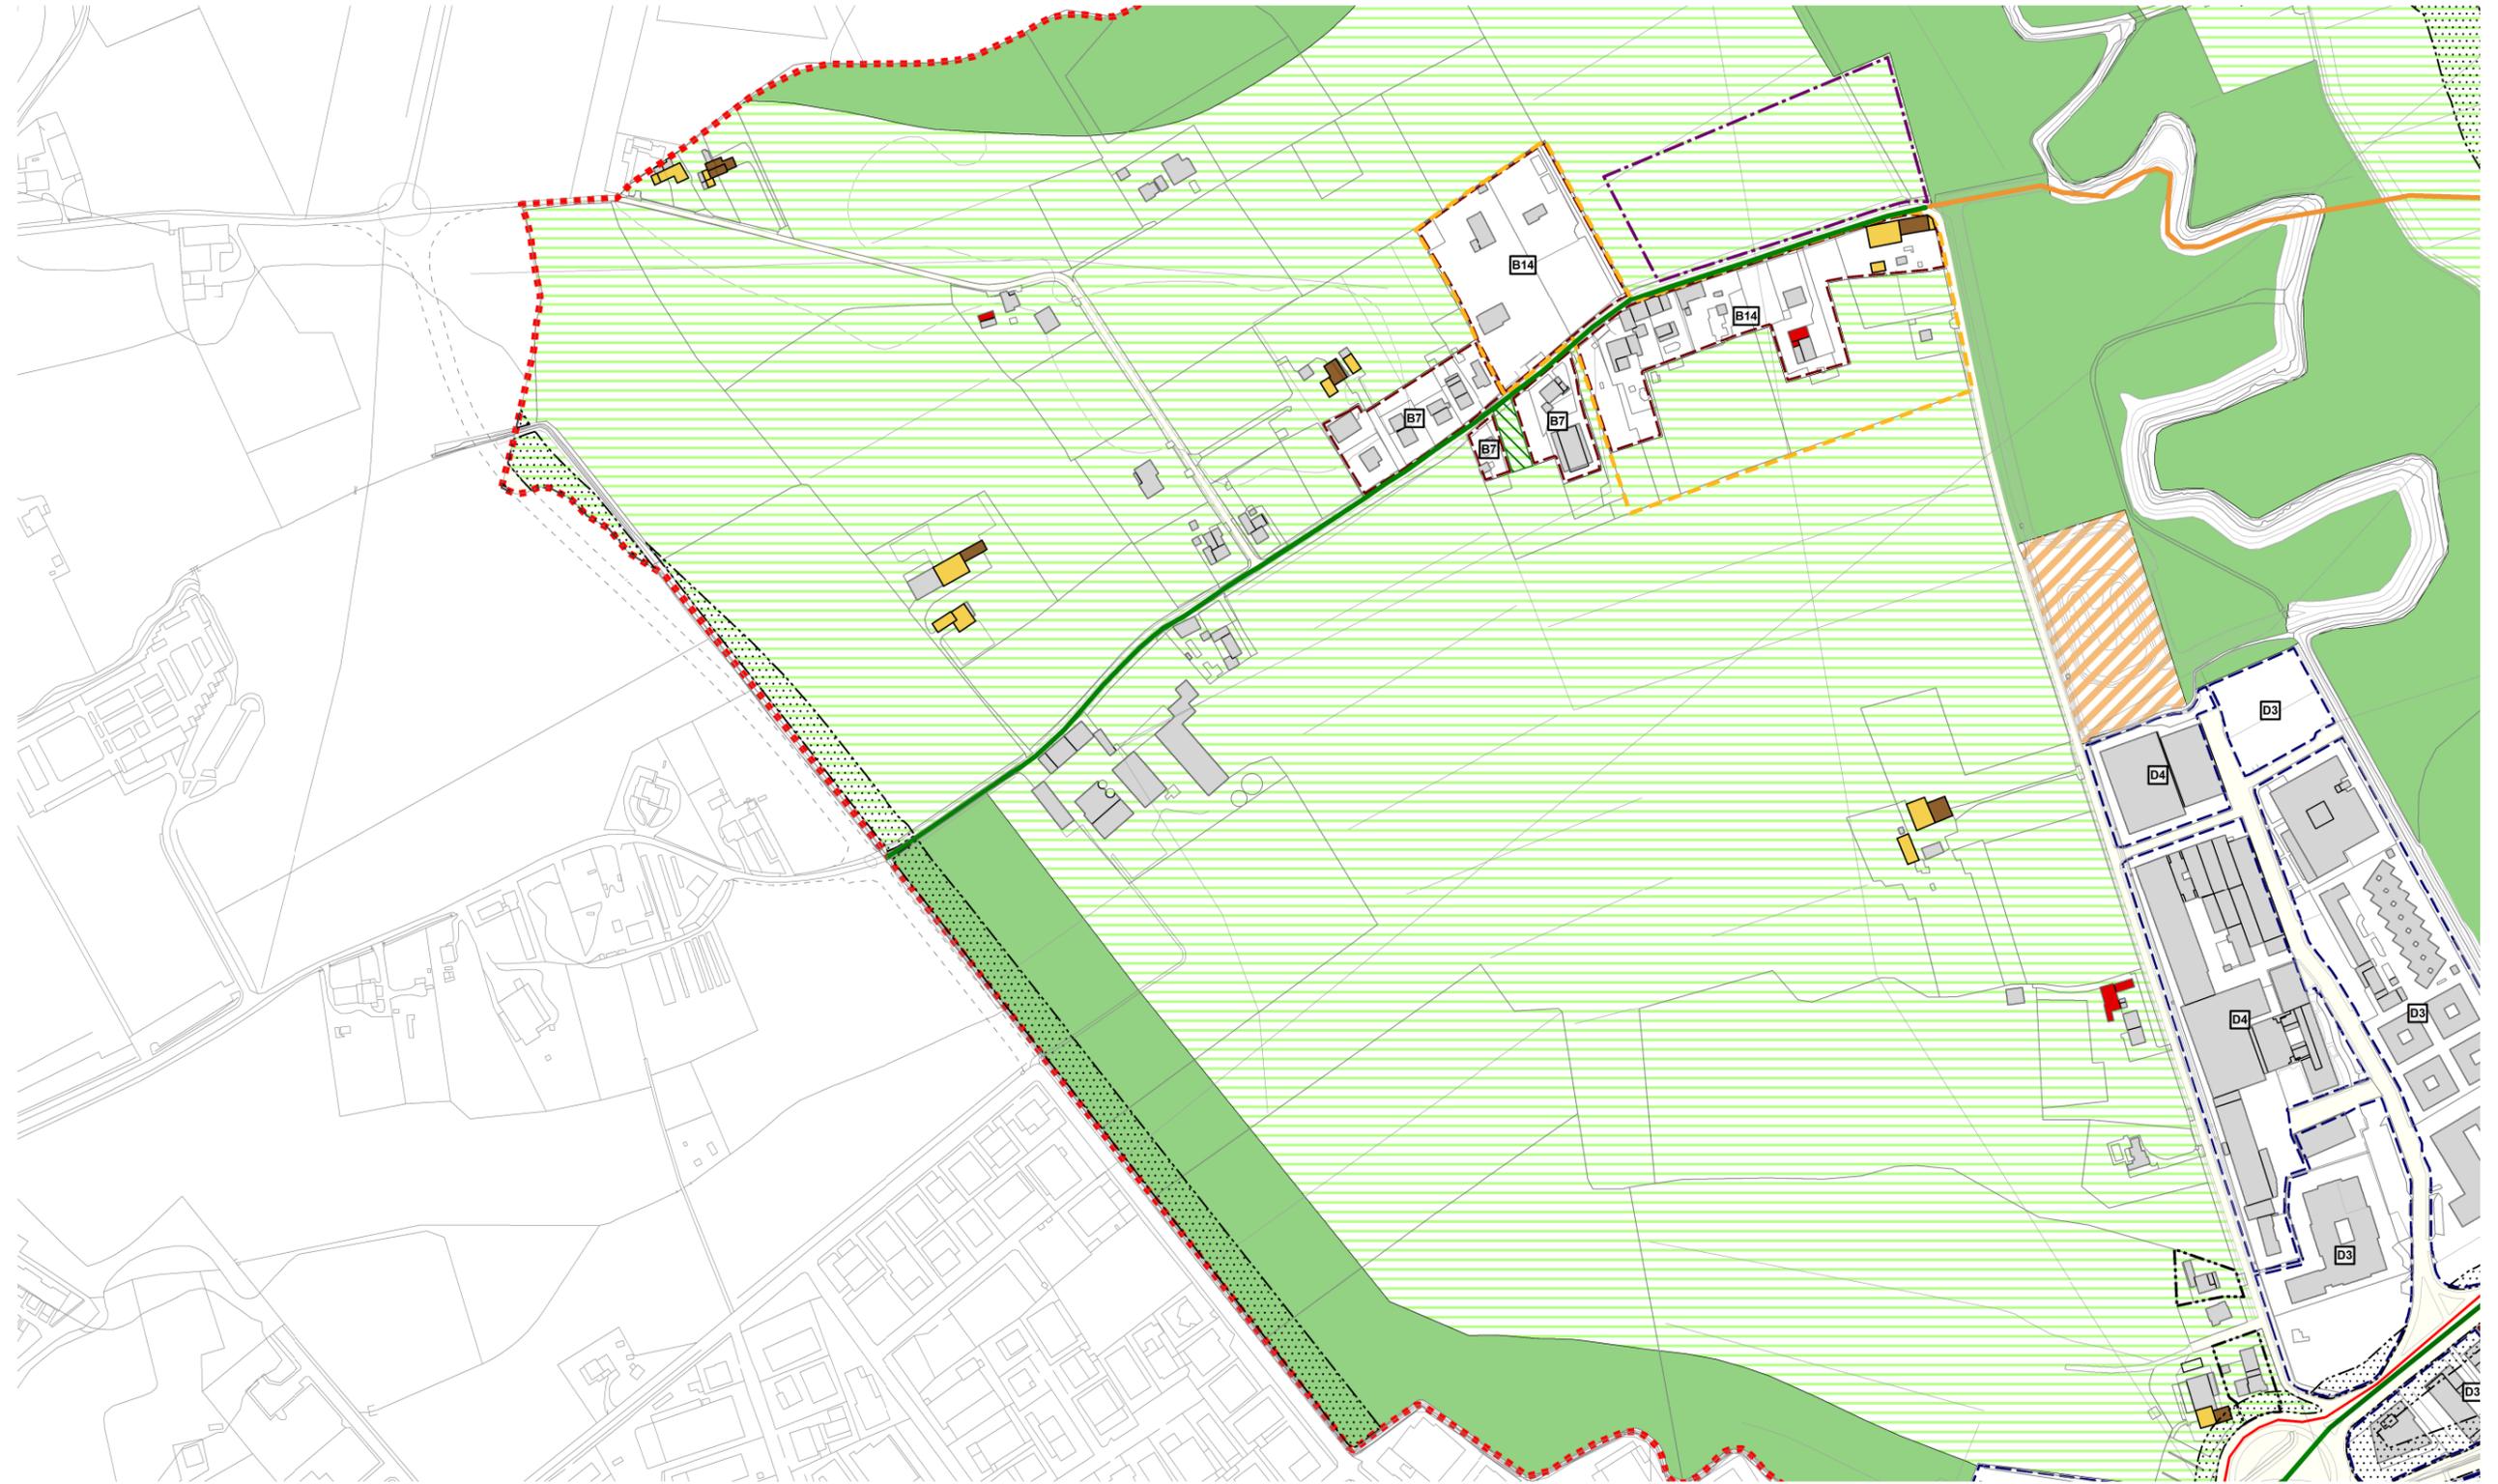


Piano degli Interventi - estratto vigente dell'Elaborato 3 - Zonizzazione

scala 1:5000



# COMUNE DI VICENZA

## Provincia di Vicenza

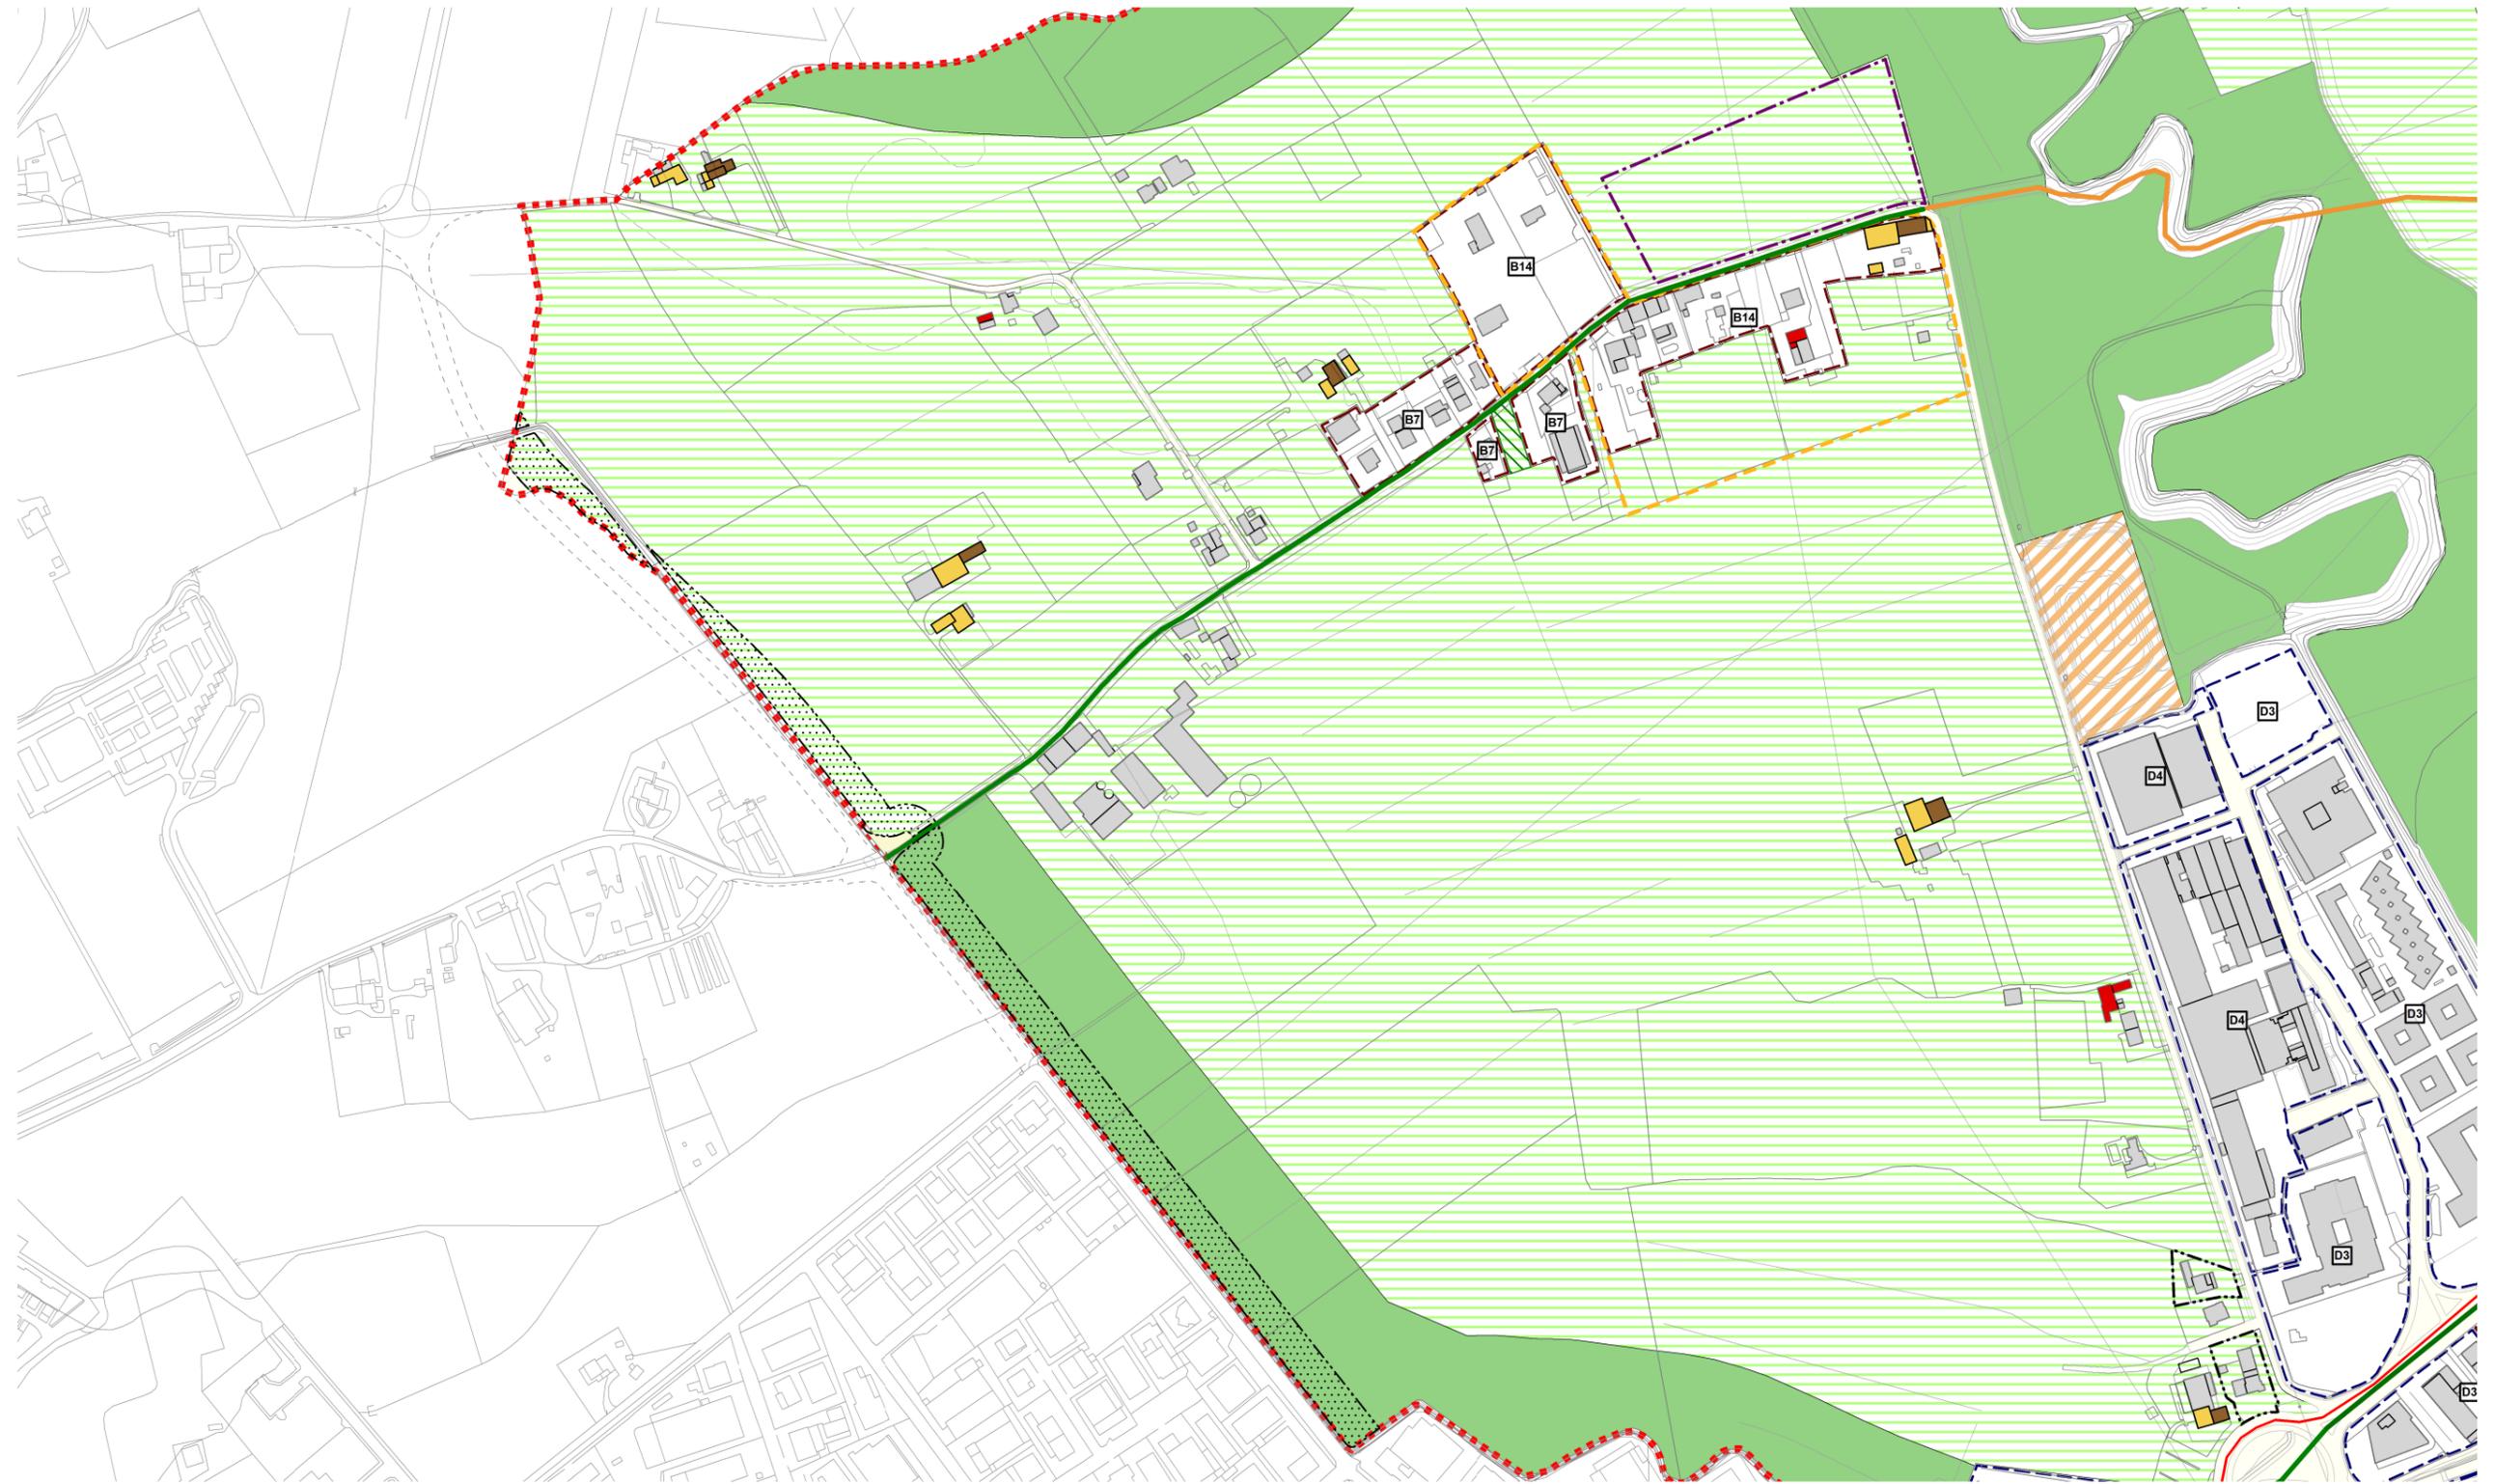

Piano degli Interventi - estratto di Variante dell'Elaborato 3 - Zonizzazione

scala 1:5000



# COMUNE DI VICENZA

## Provincia di Vicenza




Piano degli Interventi - estratto di Variante dell'Elaborato 3 - Zonizzazione

scala 1:500



# COMUNE DI VICENZA

## Provincia di Vicenza

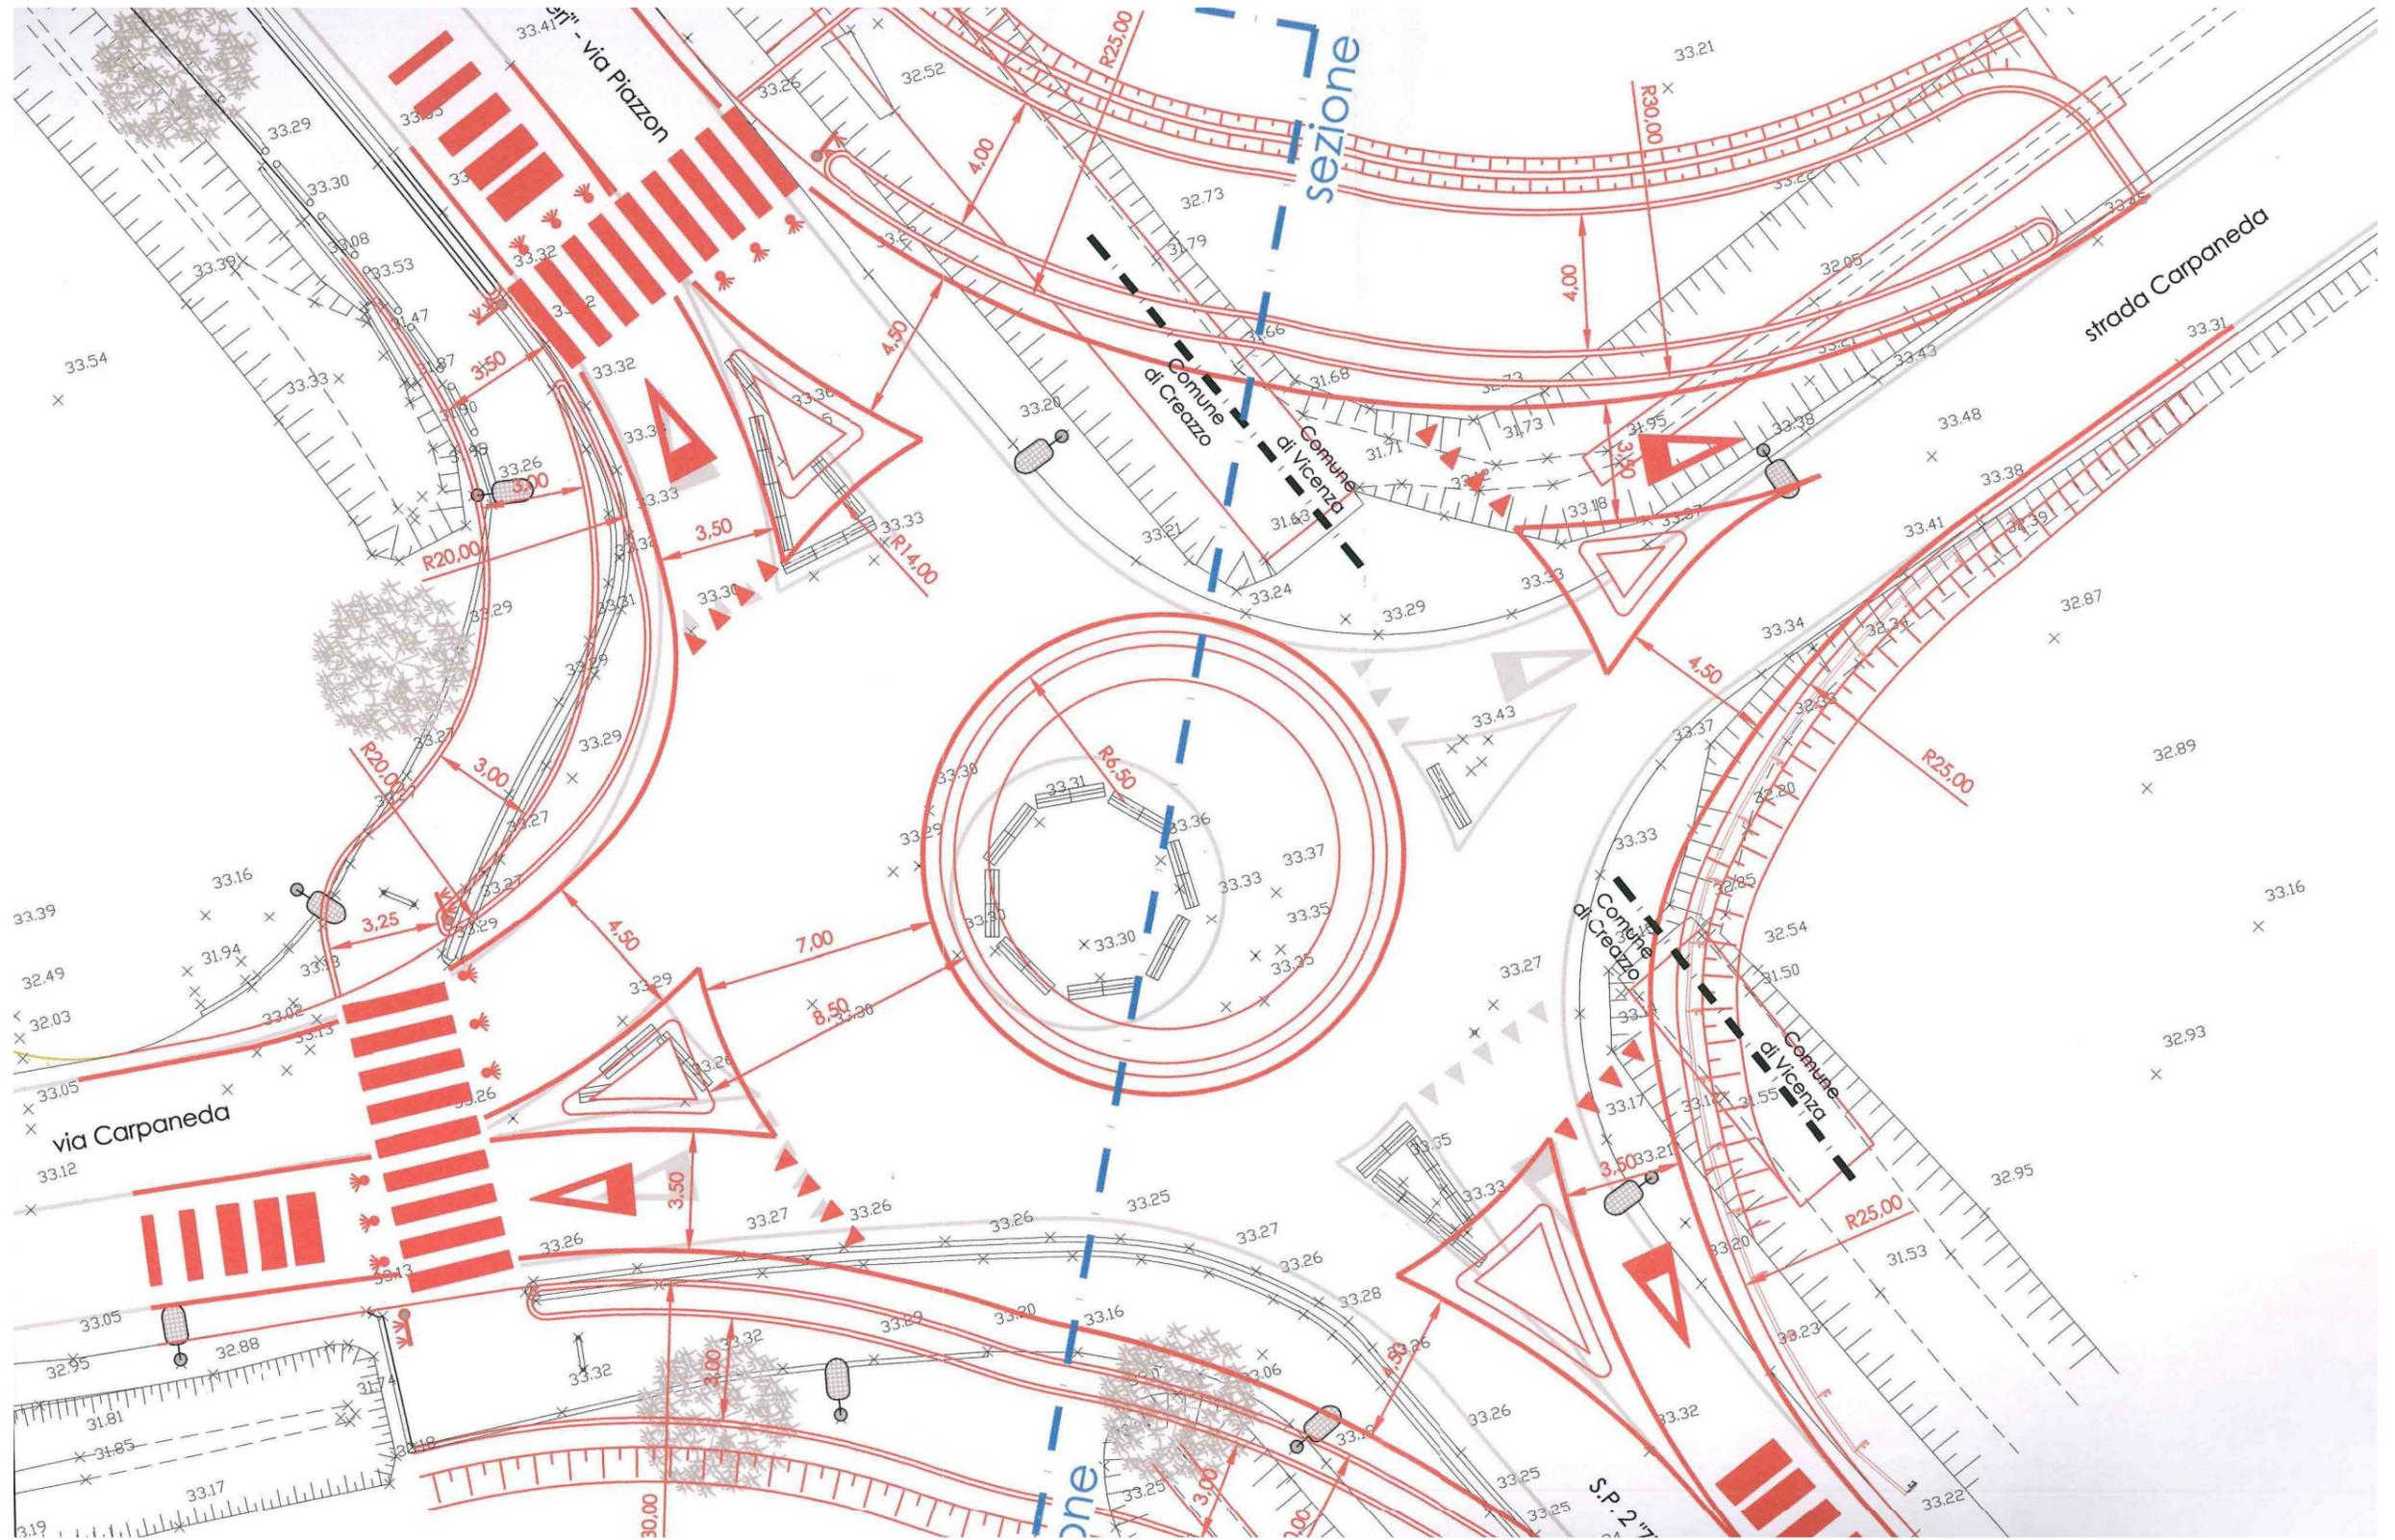

estratto Planimetrico del progetto di riqualificazione e messa in sicurezza dell'intersezione tra Via Piazzon e Strada di Carpaneda scala 1:200