

Città di VICENZA  
**CA' BALBI**  
AREA BARCARO / ZACCARIA  
Progetto Urbanistico Architettonico  
COMPLESSO RESIDENZIALE - COMMERCIALE - DIREZIONALE  
Piano Urbanistico Attuativo  
Piano di Lottizzazione

**TAVOLA**  
**03**  
PROGETTO

Planimetria generale ..... scala 1:500  
Accessibilità all'area - Rotatorie ..... scala 1:100

STUDIO DI PROGETTAZIONE ARCHITETTURA - URBANISTICA - DESIGN  
**SERGIO NOVELLO**  
ARCHITETTO  
38100 VICENZA - CONTRA DELLA MARESCONDA, 14  
TEL. 0444 620795 - FAX 0444 621580  
www.studioquadrone.it

Progetto Grafico e Coordinamento  
**SERGIO NOVELLO** & ASSOCIATI  
INTERNATIONAL s.p.a.  
international@quadrone.it

Team progettuale (Architettura/Urbanistica)

Arch.	Sergio NOVELLO	- VI
Arch.	Domenico GABALDO	- VI
Arch.	Mattia LANZA	- VI
Arch.	Stefano NEUGARTI	- VI
Arch.	Claudia POZZA	- VI
Arch.	Barbara BERGALDO	- VI
Arch.	Lidia VEDOVATO	- VI
T.G.P.	Gloria DAL CENSO	- VI

Progettazioni associate (Architettura/Urbanistica)

Architettura	Geom. Sergio NOVELLO	- VI
Catena-Ribelli	Geom. Sergio NOVELLO	- VI
Indagini Geologiche	Dott. Umberto PIVETTA	- VI
Risi urbanistici	Ing. Giovanni GROSARA	- VI
Studio	Studio NOVELLO	- VI

Ingegnieri tecnici

ELTECO Engineering	Ing. Renato CEGALINI	- VI
ingegneriurbanisti	Ing. Luca DELLA LUCCA - Padova	- VI
Studio Gallo	P.A. Antonio GALLO	- VI
	Ing. Mirco GALLO	- VI

Struttura C.A.

Consulenza Grafica	Ing. Stefano DE CERCHIO	- Milano
Arch.	Silvano CASCATO	- VI
Arch.	Andrea FARESN	- VI


Febbraio 2006

- Perimetrazione Piano Attuativo (P.U.A. / P.d.L.)
- Area proprietà Barcaro / Zaccaria (mq. 14.484)
- Sedimi Edifici (attacco a terra)



- Nuova viabilità di competenza P.I.R.U.E.A. Marotti
- Nuova viabilità di competenza P.U.A. Barcaro/Zaccaria

ROTATORIA DI ACCESSO ALL'AREA

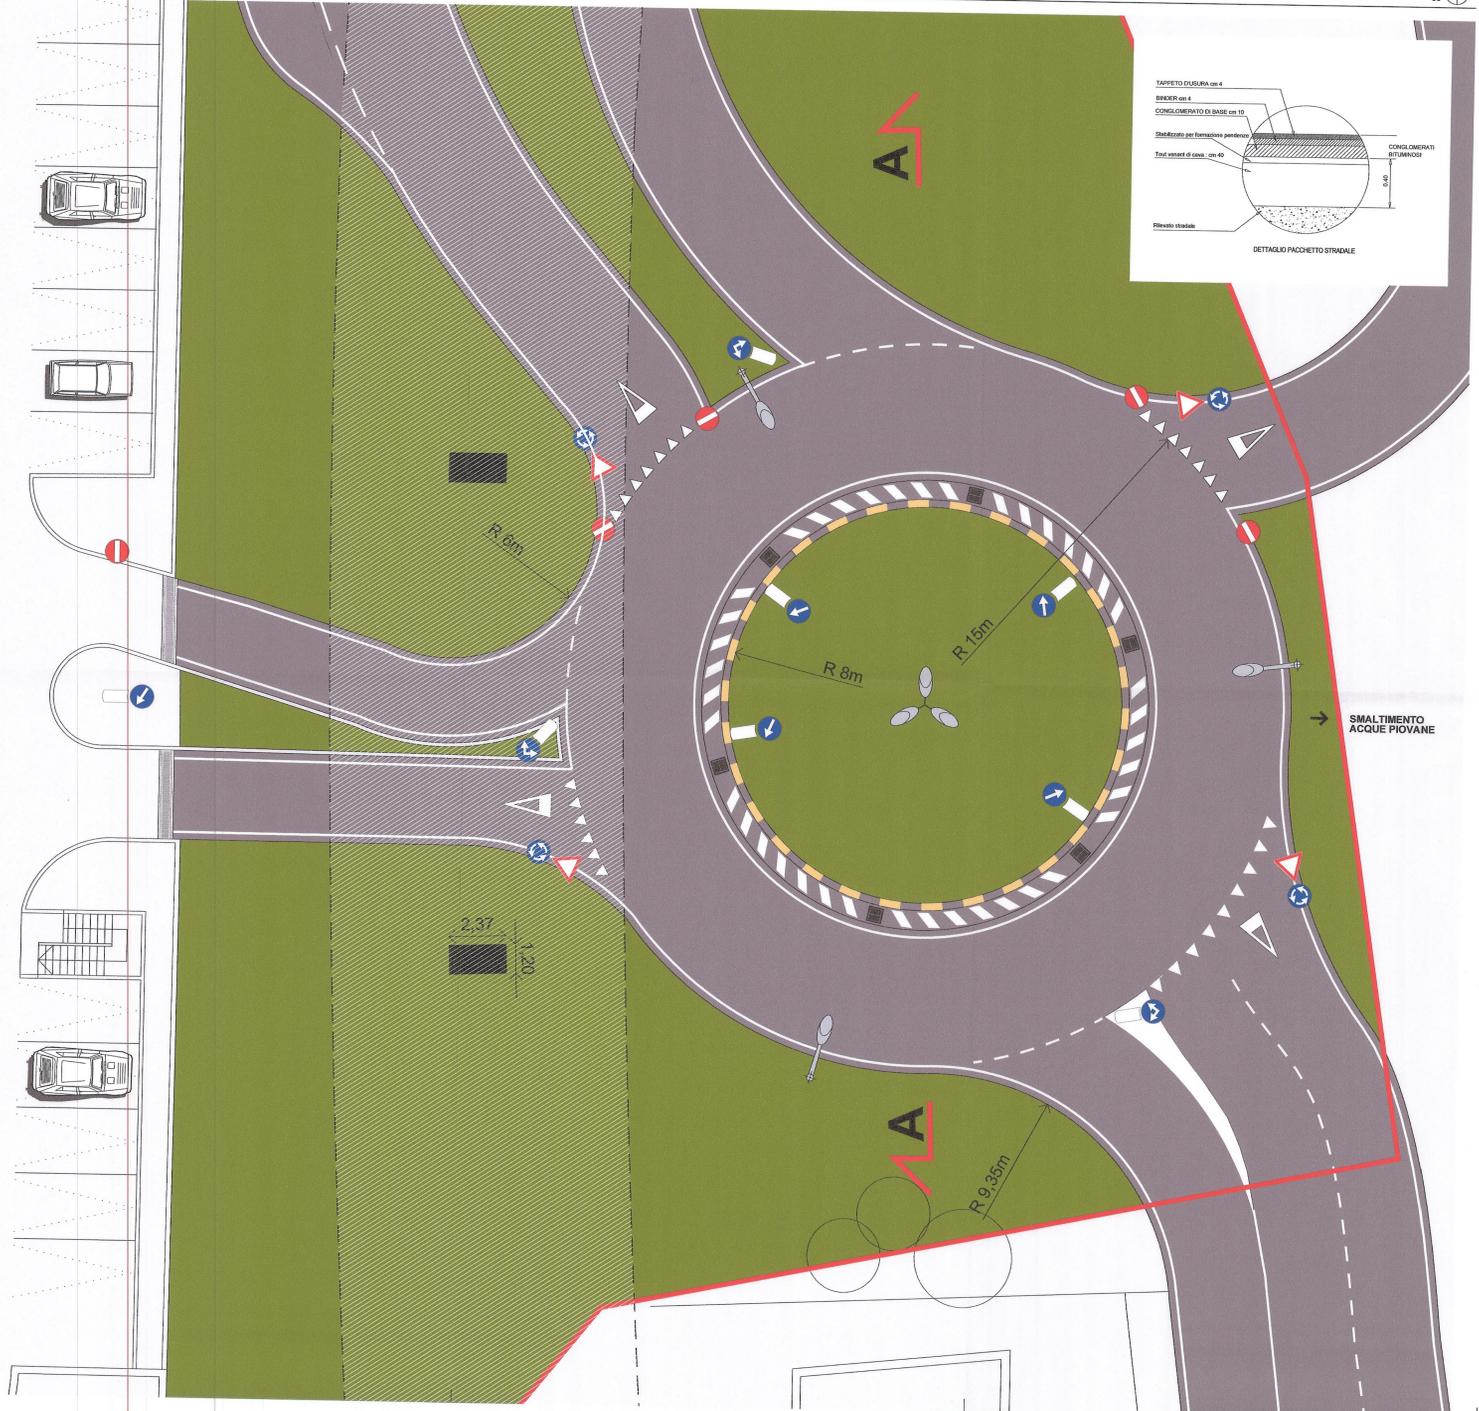

SEZIONE A-A



AA