COPIA

# PIANO DI LOTTIZZAZIONE "BENACO"

## PIANO DI LOTTIZZAZIONE DI UN' INSULA IMMOBILIARE SITA A VICENZA IN LOCALITA' LAGHETTO, POSTA FRA LE VIE MAROSTICANA, LAGO MAGGIORE, LAGO DI GARDA, LAGO DI LUGANO

IL DIRETTORE DEL DIPARTIMENTO DELLO SVILUPPO DEL TERRITORIO
F.to Arch. Lucia Bressanello

IL DIRETTORE DEL SETTORE URBANISTICA
F.to arch. Franco Zorzetto

STATO ATTUALE

PLANIMETRIA GENERALE
E PROFILI ALTIMETRICI
scala 1:500

**15**

I proprietari:

BLUE HILL S.p.A.
Arneta S.r.l.
Lunardon Eliana
Massimo Stanca
Antoniazzi Alessandra
Maria Pozza
Dalla Pozza Paolo
Tiziano Paolo

I progettisti:

geom. Domenico Fortuna
progettista responsabile

arch. Sebastiano Zanetello
impianto urbanistico

Ordine degli Architetti Pianificatori, Paesaggisti e Conservatori Provincia di Vicenza
SEBASTIANO ZANETELLO n° 368

ALLEGATO ALLA DELIBERA CONS.
N. ...36.... DEL ...07 NOV. 2004
Il Presidente
F.to SARRACCO Vi...
Il Segretario Generale
F.to VEZZARO

studio Fortuna

contra' Canove Vecchie, 4 36100 Vicenza tel.: 0444 322 835 tel./fax: 0444 540 713 e-mail: studiofortunadomenico@tin.it

## PROFILO A-A

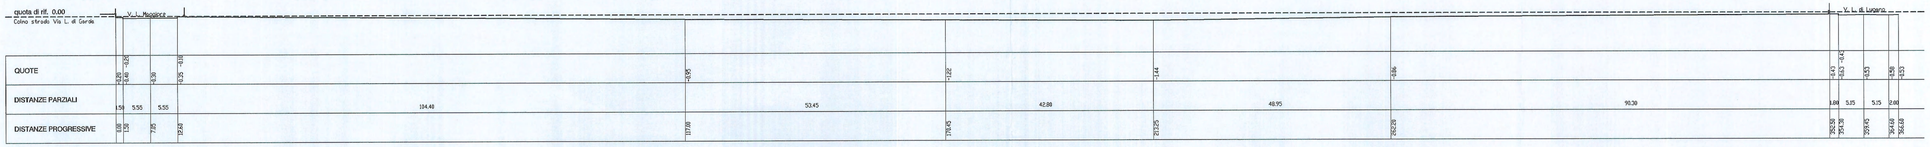


## PROFILO B-B

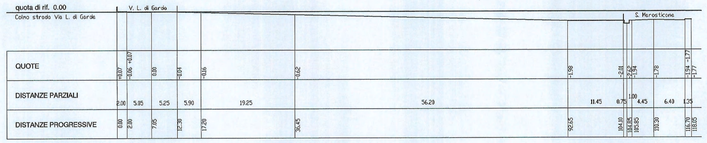


| SIMBOLI | PROPRIETARI | SUPERFICIE FONDIARIA | INDICE DI UTILIZZAZIONE FONDIARIA | SUPERFICIE UTILE EDIFICABILE |
|---|---|---|---|---|
| | | mq | mq | mq |
| (a) | Antoniazzi | 3575 | 0.25 | 894 |
| (b) | Vicentini | 1819 | 0.25 | 455 |
| (c) | M.C.M. s.r.l. / Blue Hill s.p.a. | 1595 | 0.25 | 399 |
| (d) | Blue Hill s.p.a. | 12213 | 0.25 | 3053 |
| (e) | Dalla Pozza Paolo | 3968 | 0.25 | 992 |
| (f) | Arneto s.r.l. | 6034 | 0.25 | 1508 |
| | TOTALE | 29204 | | 7301 |

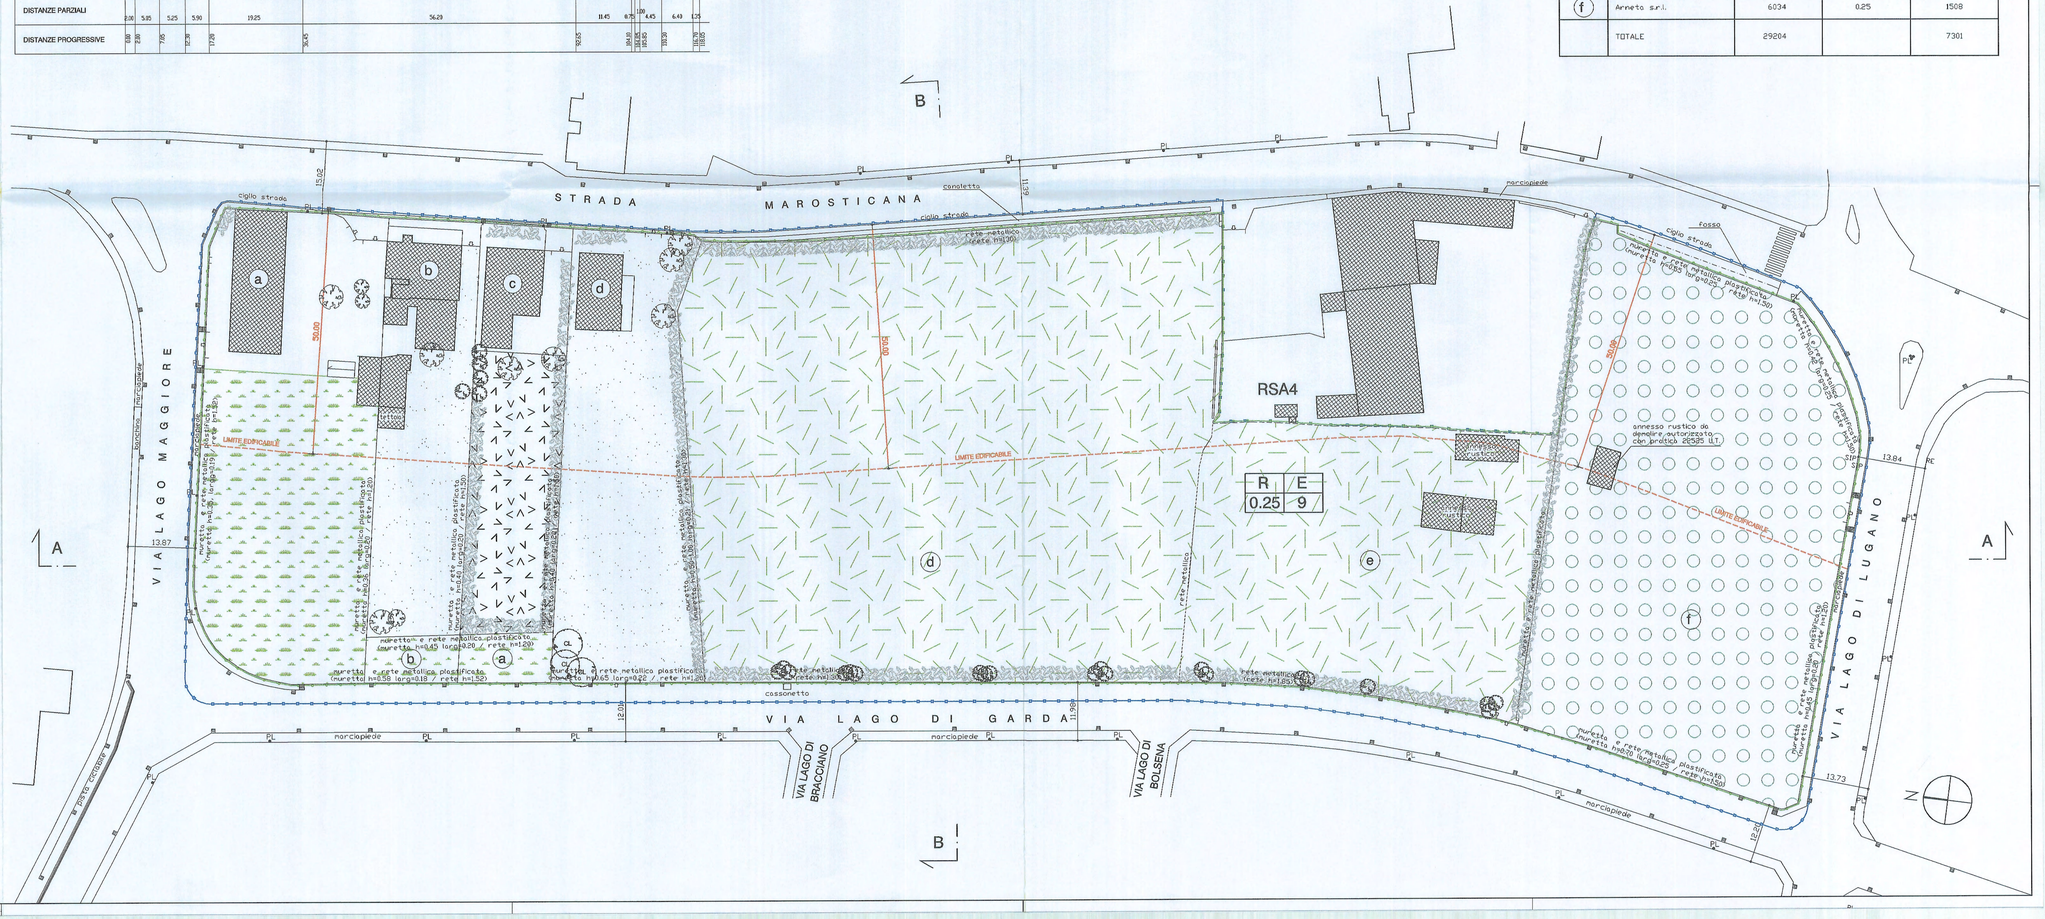


## LEGENDA

- AMBITO DI INTERVENTO superficie = 31 430 mq perimetro = 965 m
- PIANO DI LOTTIZZAZIONE superficie = 29 203 mq perimetro = 941 m
- FABBRICATI ESISTENTI
- PASSO CARRAIO
- CORPO ILLUMINANTE
- CADITOIA

ESSENZE ARBOREE DI PREGIO ESISTENTI
- Cedrus libani

ESSENZE ARBORE ESISTENTI
- arbusti e/o siepi
- frutteto misto
- orto
- seminativo
- frutteto: kiwi
- corte