


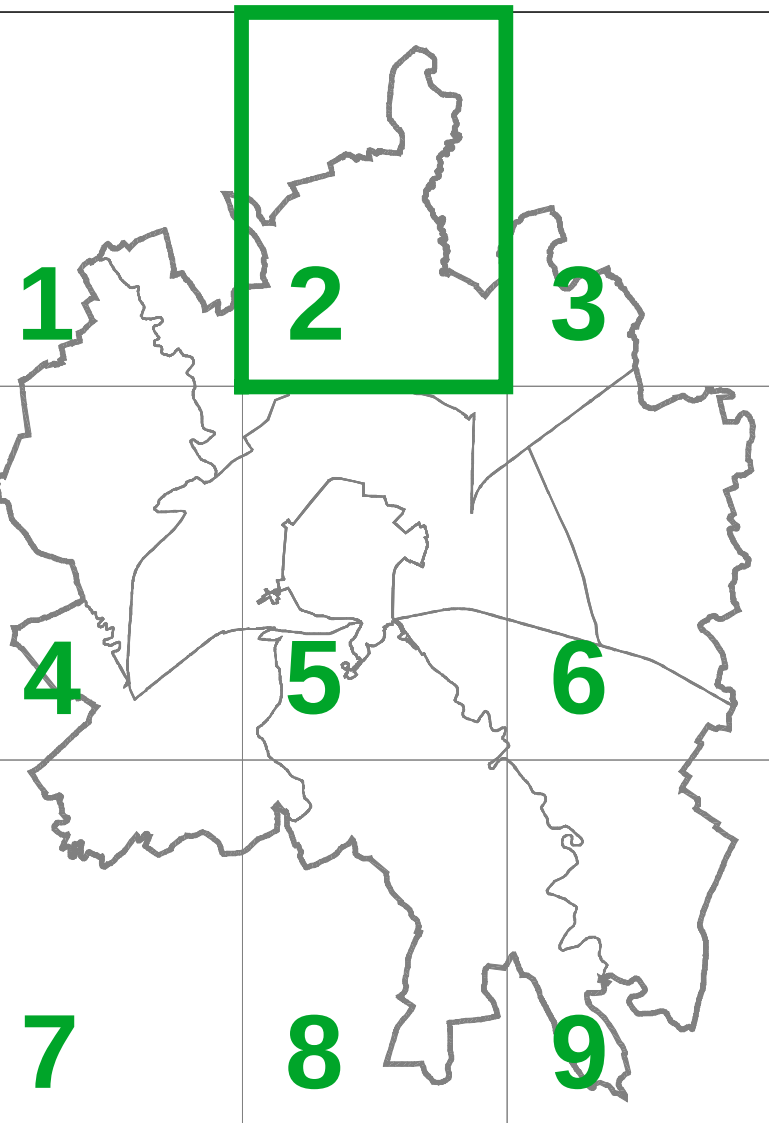

Piano degli interventi - PI

Elaborato 3 - Zonizzazione

scala 1:5000

foglio 2 di 9

aggiornamento grafico-cartografico elaborato

Il Sindaco

Achille Variati

Il Segretario Generale

Antonio Caporrino

L'Assessore alla Cultura e alla Progettazione e Innovazione del Territorio

Francesca Lazzari

Adozione con delibera di Consiglio Comunale n. 50 del 23-24/10/2012

Approvazione con delibera di Consiglio Comunale n. 10 del 07/02/2013

