


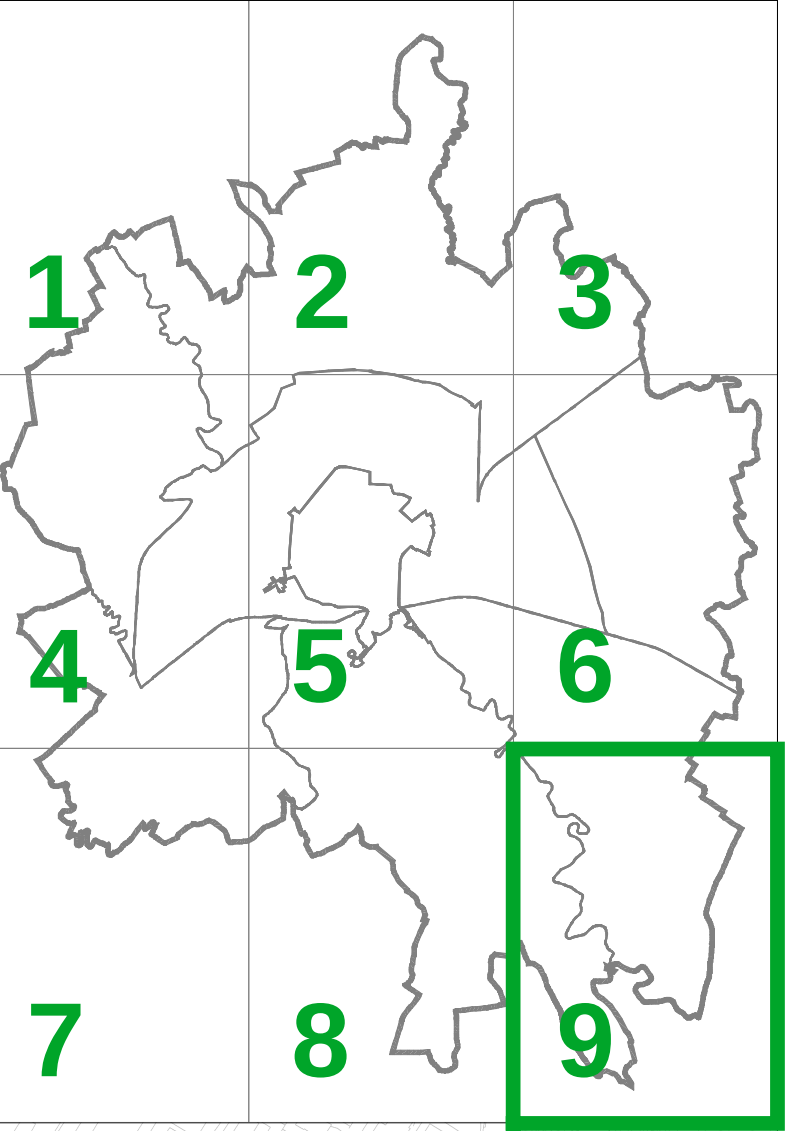

Piano degli interventi - PI

Elaborato 3 - Zonizzazione

scala 1:5000

foglio 9 di 9

aggiornamento grafico-cartografico elaborato

Il Sindaco
Achille Variati

Il Segretario Generale
Antonio Caporrino

L'Assessore alla Cultura e
alla Progettazione e Innovazione
del Territorio
Francesca Lazzari

Progettista
Il Direttore del
Dipartimento Territorio
Antonio Bortoli

Adozione con delibera di Consiglio Comunale n. 50 del 23-24/10/2012

Approvazione con delibera di Consiglio Comunale n. 10 del 07/02/2013

