

COPIA

COMUNE DI VICENZA

7 LUG. 1994

P.L. n. 206

1^a copia (2)

ALLEGATO ALLA DELIB. CONS.
N. 105 DEL 13 MAR. 1995

IL PRESIDENTE
F.to VARIATI


IL SEGRETARIO GENLE
F.to FAIENI

IL CAPO SEZ. CENTRO STORICO
arch. Lucio Coltri

L'INGEGNERE CAPO RIPARTIZIONE V

TECNOCOS s.r.l.
IL COMMITTENTE Ctrà SS. Anselmi, 39 - VICENZA

DATA MARZO 92	SCALA 1 : 5000	IL PROGETTISTA <i>Y. Cacciari</i>	TAVOLA N°
OGGETTO ESTRATTO DI P.R.G.		IL D.D.L.L. <i>Y. Cacciari</i>	2
		PROGETTO PER UN PIANO DI LOTTIZZAZIONE IN VIA F.LLI BANDIERA ,PER CONTO DELLA DITTA TECNOCOS S.R.L.	

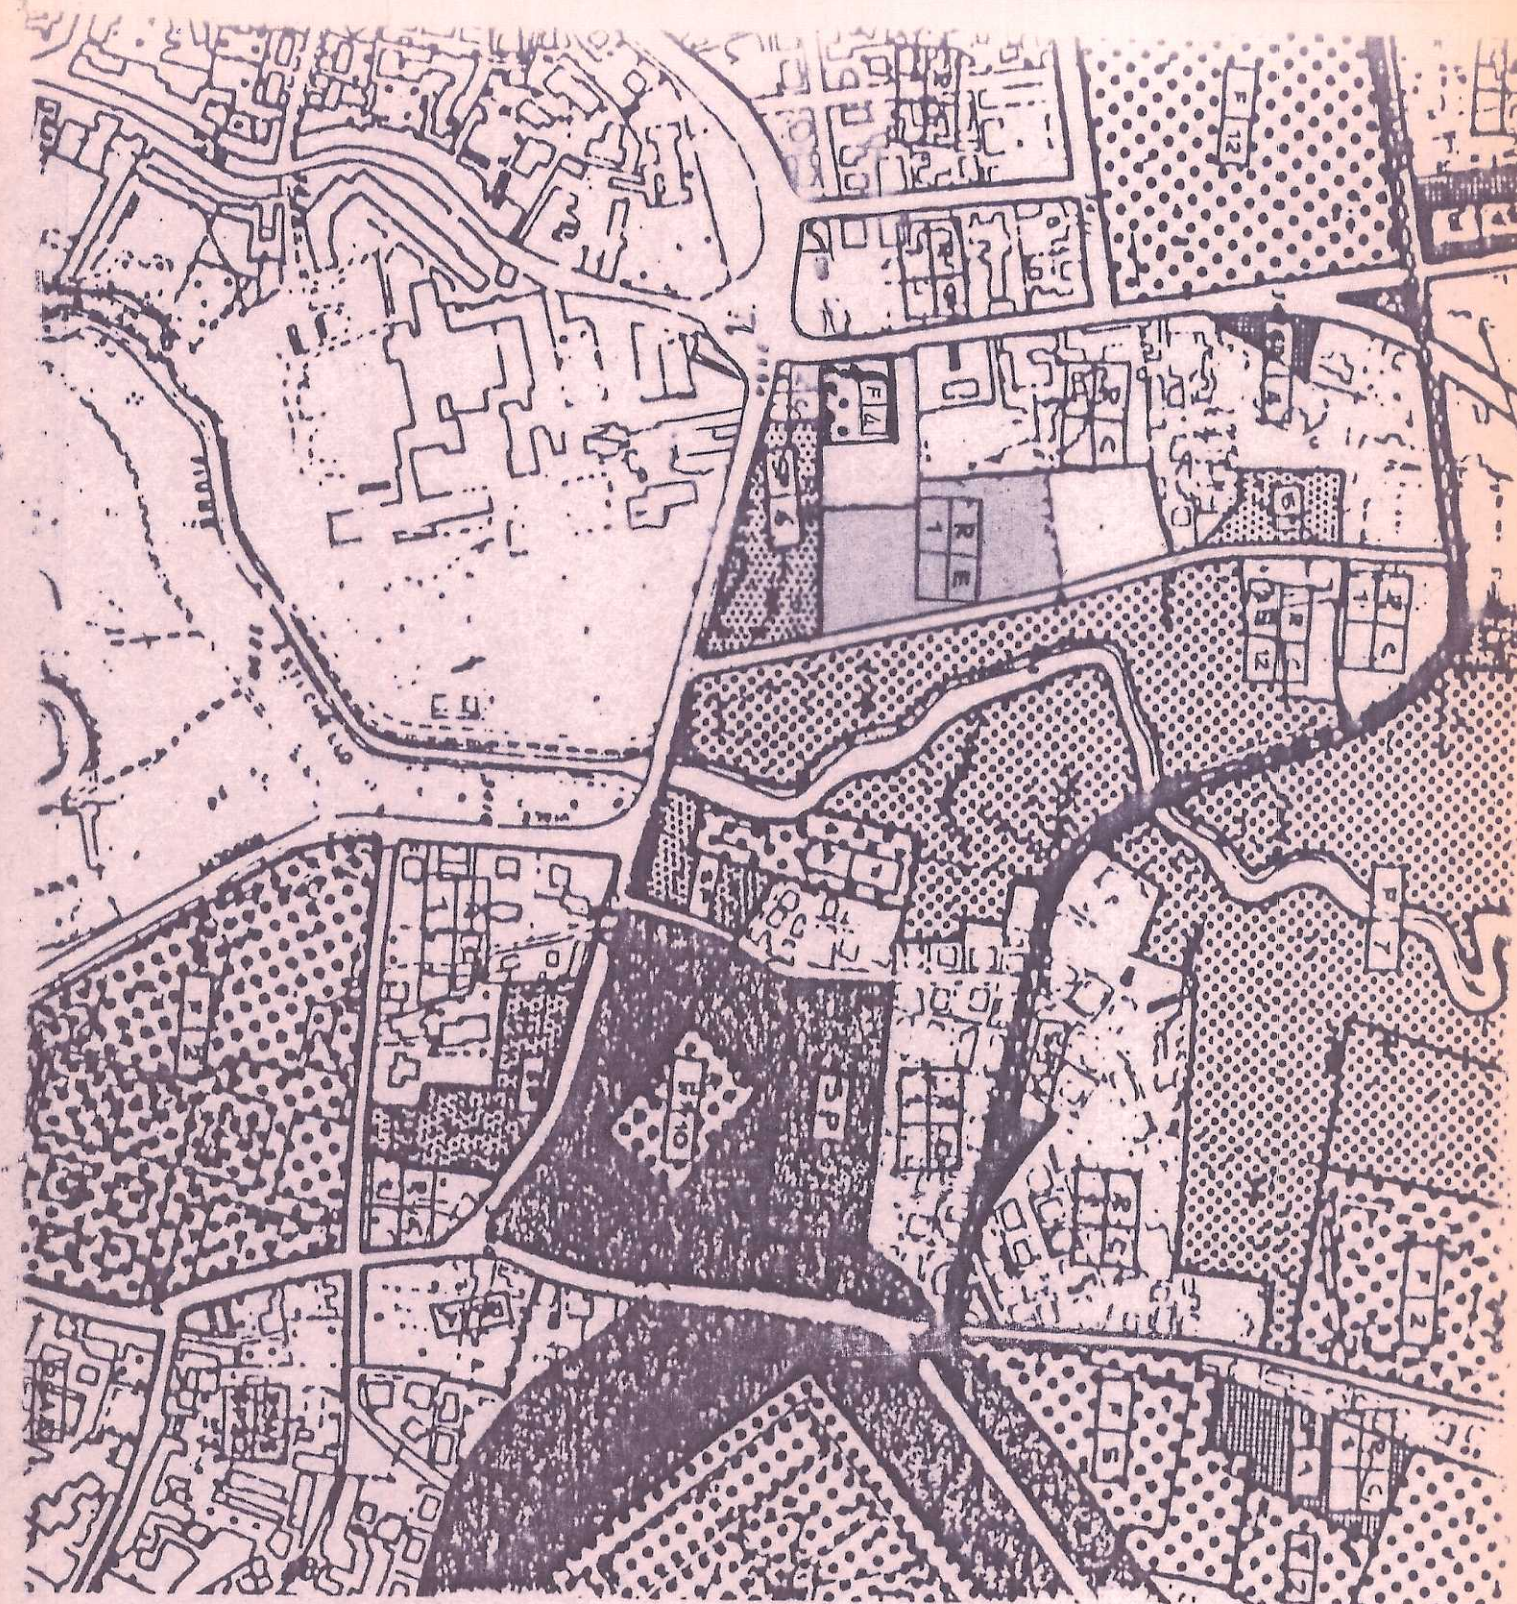

AMBITO TERRITORIALE DELL'INTERVENTO

ESTRATTO DI P.R.G.